

Emmer Artúr

2890 Tata, Vértesszőlősi út 1.

Munkavégző megnevezése, székhelye

Munkaszám: **11/2019.**

Tatabányai Járási Hivatal
Agrárügyi és Környezetvédelmi Főosztály
Földhivatali Osztály

2019 OKT 2 1.

Érkezett:

Iktatószám:

800.178/2019

Pályázat:

Előzetes:

Adatszolgáltatás iktatószáma:

Oroszlány


külterület

2/284/2018.

VÁLTOZÁSI VÁZRAJZ

a 025 helyrajzi számú földrészlet megosztásáról

Méretarány: 1:2000

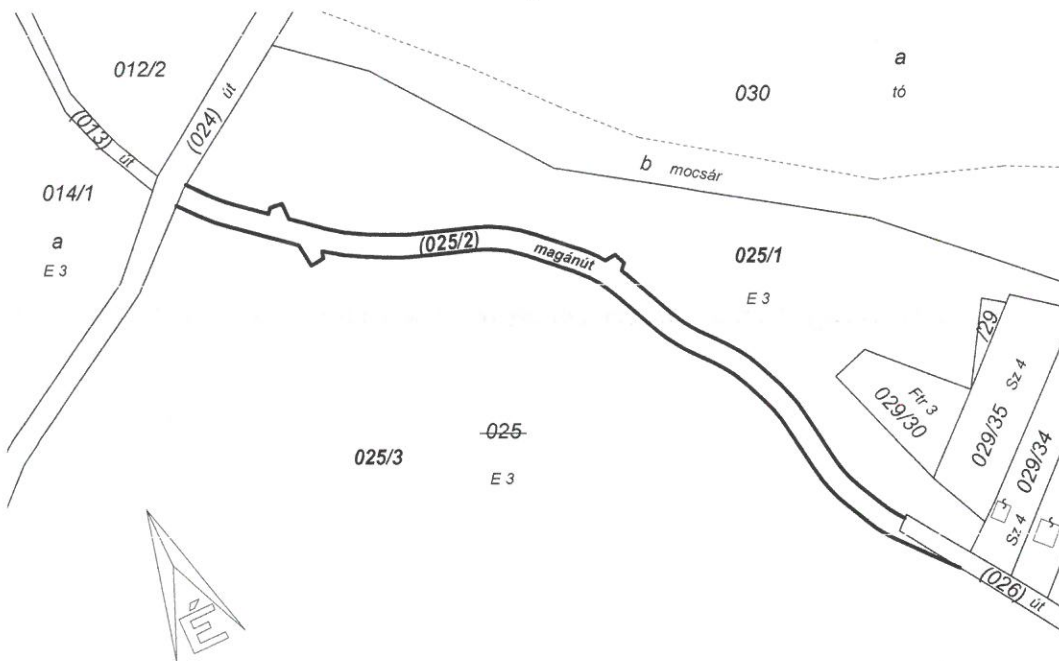

Változás előtti állapot						Változás utáni állapot								Megjegyzés
Helyrajzi szám	Alrészlet			Terület ha.m ²	AK	Helyrajzi szám	Alrészlet			Terület ha.m ²	AK	Szolgalmi és egyéb jogok		
	jel	művelési ág	min. ö				jel	művelési ág	min. ö					
1	2	3	4	5	6	7	8	9	10	11	12	13	14	
025	-	erdő	3	5.4243	30.38	025/1	-	erdő	3	0.8424	4.72	-	-	
						025/2	-	kivett, magánút	-	0.1386	-	-	közforgalom elől el nem zárt magánút	
						025/3	-	erdő	3	4.4433	24.88	43140/2011. 34137/2013. 40753/2013.	-	
		Összesen:	-	5.4243	30.38				-	5.4243	29.60			

A változás akaratomnak megfelelően történt:

Hatályon kívül helyezi a 119/2019. iktatószámú vázrajzot.

A művelési ágak, minőségi osztályok és a földminősítési mintateretek feltüntetése, valamint a földminősítési adatok számítása és ábrázolása helyes.

Tatabánya, 2019. 08. 07. nap

Mezőgazdász: *[Signature]*

A vázrajz méretek levételére nem alkalmas.

Készítette: Tata, 2019. augusztus 5.

A helyrajzi számozás és területszámítás helyes. Ez a záradék a keltezésétől számított egy évig hatályos.

Tatabánya, 2019. 2019 AUG 0 8. hó nap

P.H.

Záradékoló: *[Signature]*

földmérő / minőségtanúsító

Földmérő ig. szám: 6997/2015.

Ing.rend.min.szám: 0849/1990.

Ing.rend.min.szám: **Árendás Márk**

Irmsz: 2239/2013