


Koncepció alaprajz


1:150

Az építető az építési tevékenységet az Étv. szerint végezheti a szükséges kiviteli tervek birtokában.


Munka megnevezése: Streetball pálya kialakítás	Rajz: Koncepció alaprajz	Terv típusa: Koncepció terv	Lépték: 1:100	Dátum: 2017. 03. 19.	Rajzszám: E-01
Építő: Oroszlányi Sport Egylet 2840 Oroszlány, Szent Borbála tér 2.	Építkezés helyszíne: 2840 Oroszlány Szent Borbála tér 2. Hrsz.: 878/21	Építész: Szöllősy Péter +36 30 528 8194 H-2840 Oroszlány, Erdész u. 20. svcad@bdsgn.hu	Tartószerkezet:		

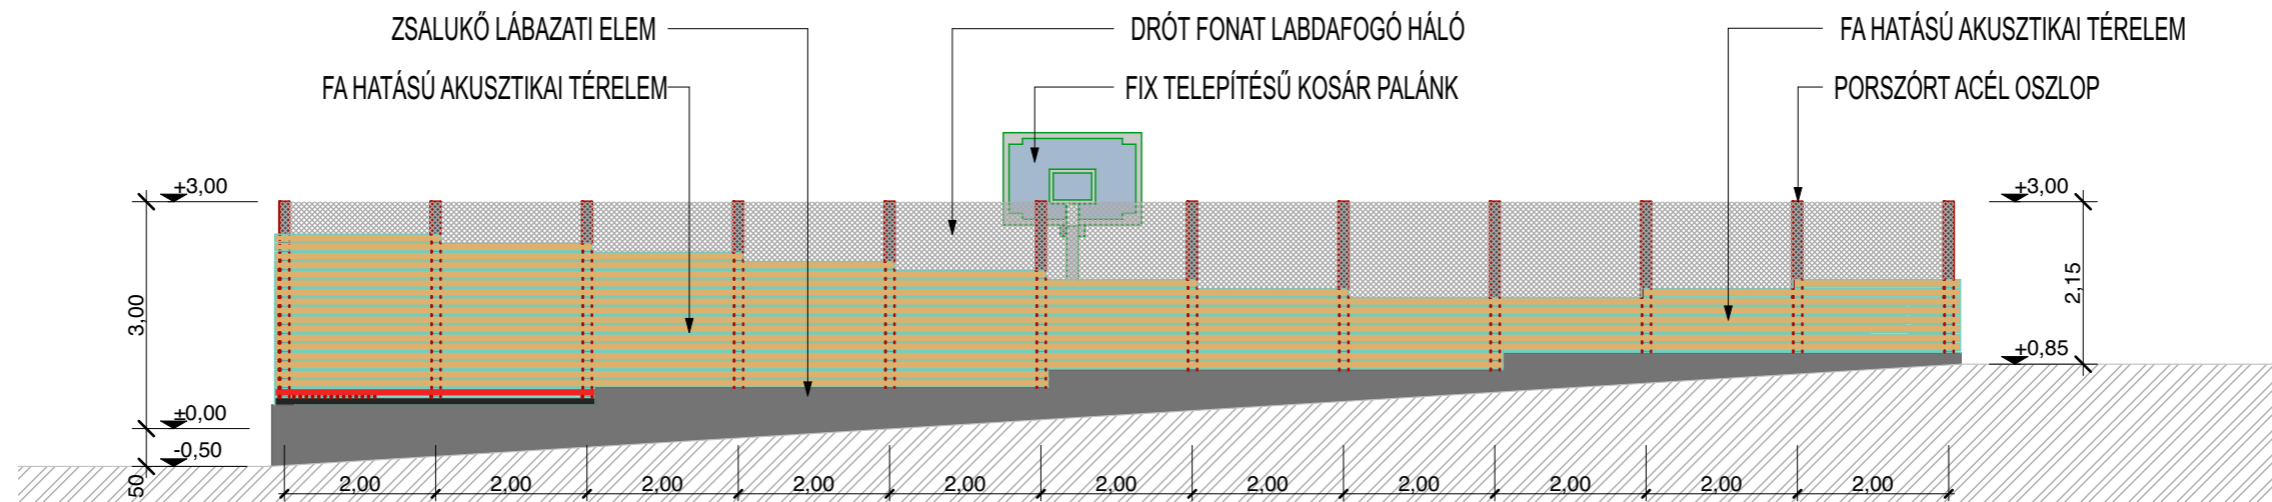

1:100 DNY homlokzat

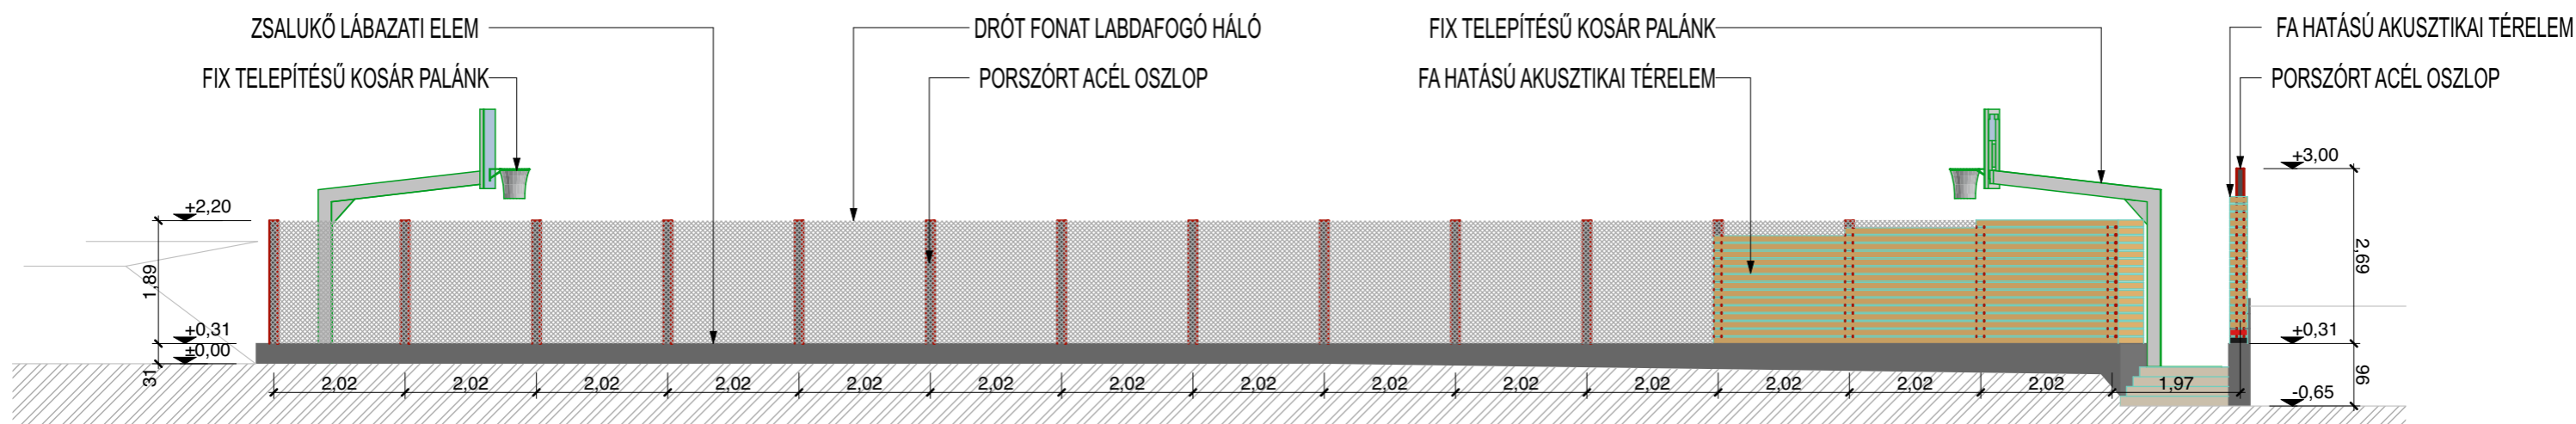

1:100 ÉNY homlokzat

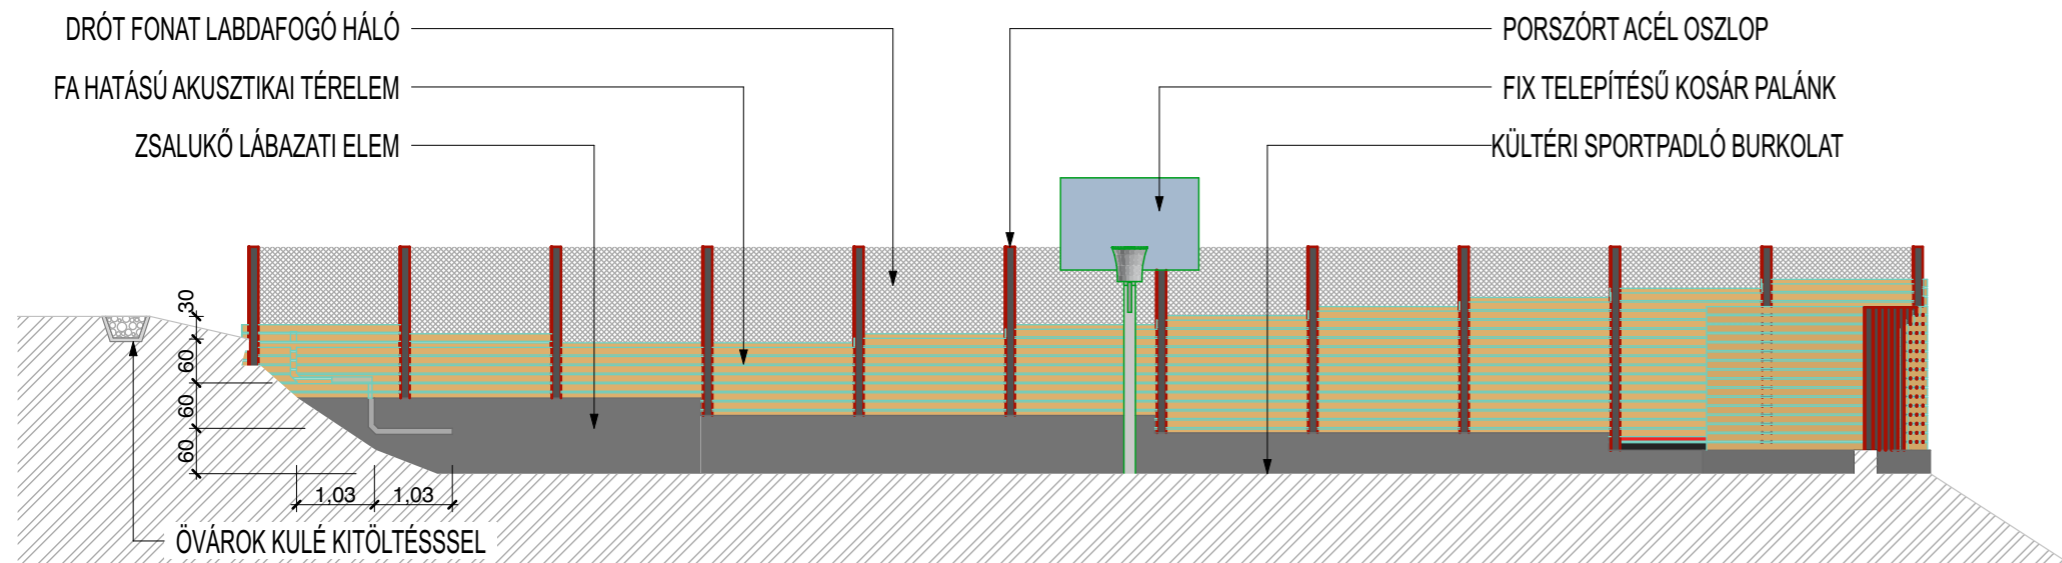

M-01 Metszet
1:100

Az építető az építési tevékenységet az Étv. szerint végezheti a szükséges kiviteli tervek birtokában.
Földszinti padlóvonal Bf.: 195,50m

Építető:
Oroszlányi Sport Egylet
2840 Oroszlány, Szent Borbála tér 2.

Építkezés helyszíne:
**2840 Oroszlány
Szent Borbála tér 2.
Hrsz.: 878/21**

Építész:
Szöllősy Péter
+36 30 528 8194
H-2840 Oroszlány, Erdész u. 20.
svcad@bdsgr.hu

Tartószerkezet:

Munka megnevezése:
**Streetball pálya
kialakítás**

Rajz:
Nézetrajzok

Lépték:
1:100
Terv típus:
Konceptió terv

Dátum:
2017. 03. 19.

Rajzszám:
E-02



Az építető az építési tevékenységet az Étv. szerint végezheti a szükséges kivételi tervek birtokában.
Földszinti padlóvalon Bf.: 195,50m

<p>Építető: Oroszlányi Sport Egylet 2840 Oroszlány, Szent Borbála tér 2.</p>	<p>Építkezés helyszíne: 2840 Oroszlány Szent Borbála tér 2. Hrsz.: 878/21</p>	<p>Építész: Szöllősy Péter +36 30 528 8194 H-2840 Oroszlány, Erdész u. 20. svcad@bdsngn.hu</p>	<p>Tartószerkezet:</p>	<p>Munka megnevezése: Streetball pálya kialakítás</p>	<p>Rajz: Látványterv</p>	<p>Lépték: 1:1</p>	<p>Dátum: 2017. 03. 19.</p>	<p>Rajzszám: E-03</p>
						<p>Terv típus: Koncepció terv</p>		