


OROSZLÁNY USZODA ÉS STRAND FEJLESZTÉSE KONCEPCIÓ ÉS TANULMÁNY TERVE

2016 FEBRUÁR
III/A. ÜTEM-ÁTNÉZETI ALAPRAJZ

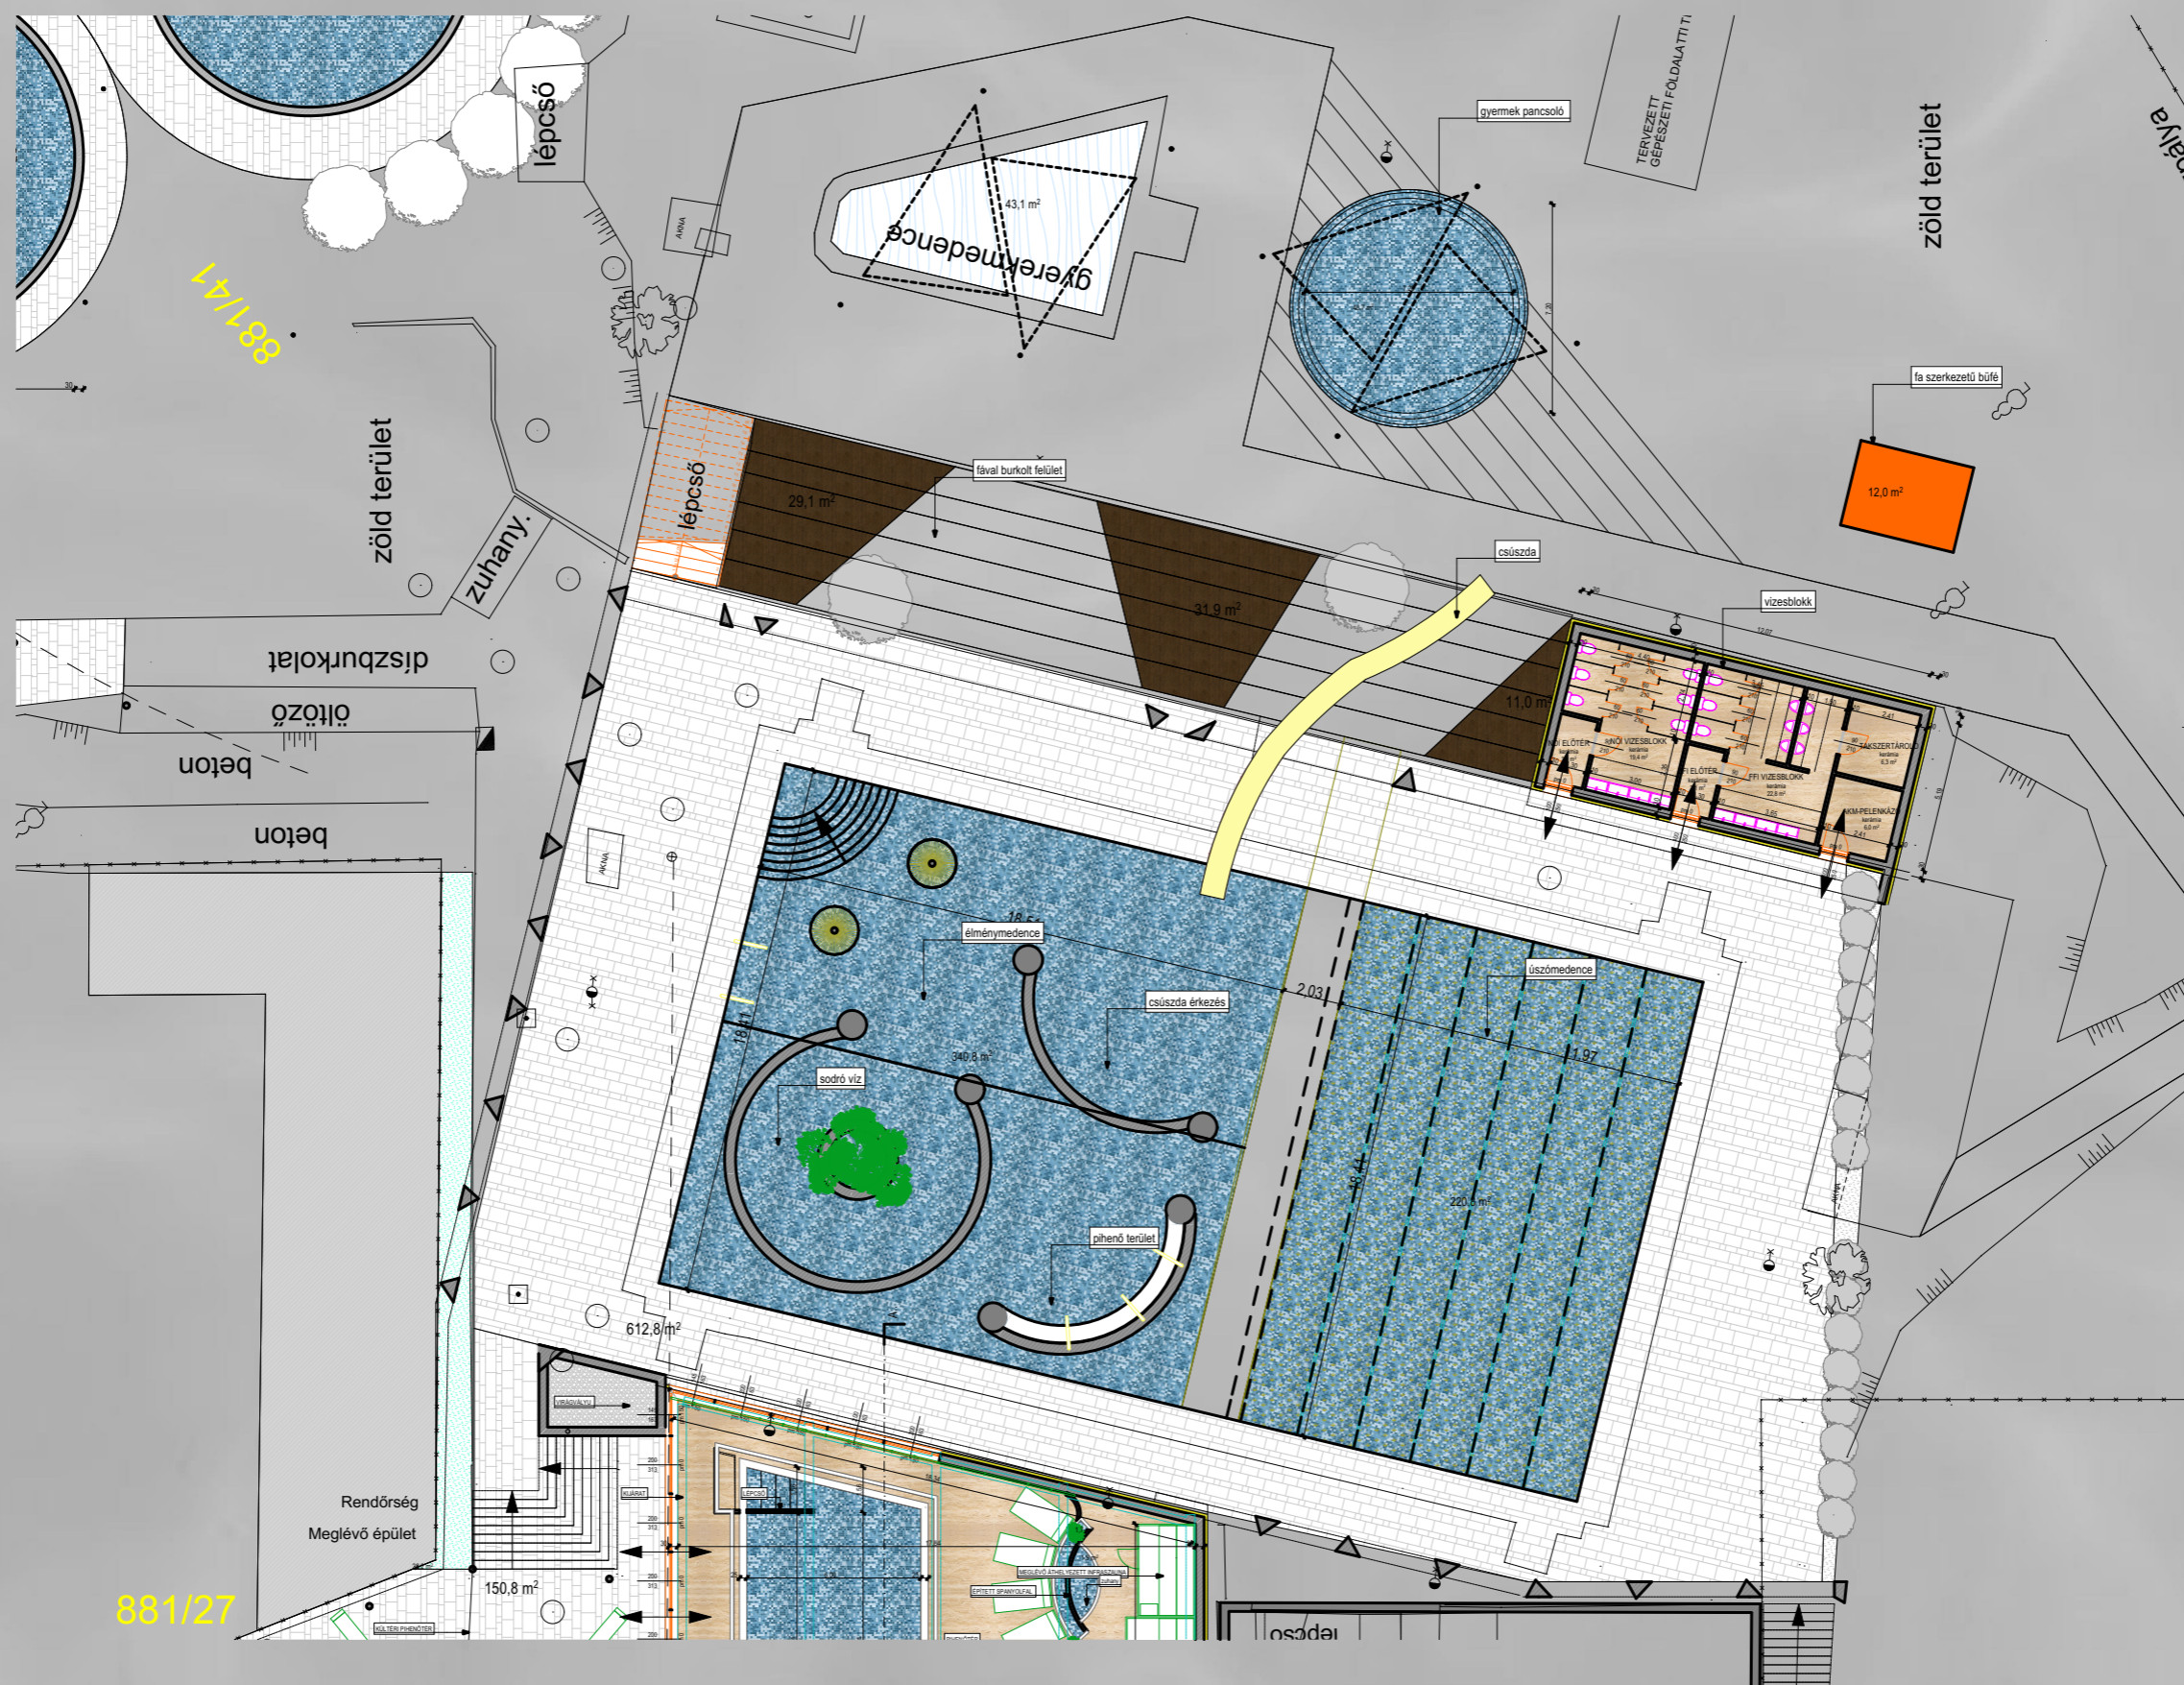

MEGRENDELŐ: LÜN Kft. 2840 Oroszlony, Bánki Donát utca 2.
TERVEZŐ: DE-MA Projekt Kft. 2510 Dorog, Zrínyi utca 2. MAGYAR ÁKOS építőmérnök
ELL-TERV KFT: 2510 Dorog Baross G 14. 3/2_DANKÓ KRISTÓF_ okl. építészmérnök