


OROSZLÁNY USZODA ÉS STRAND FEJLESZTÉSE KONCEPCIÓ ÉS TANULMÁNY TERVE

2016 FEBRUÁR
HELYSZÍNRAJZ

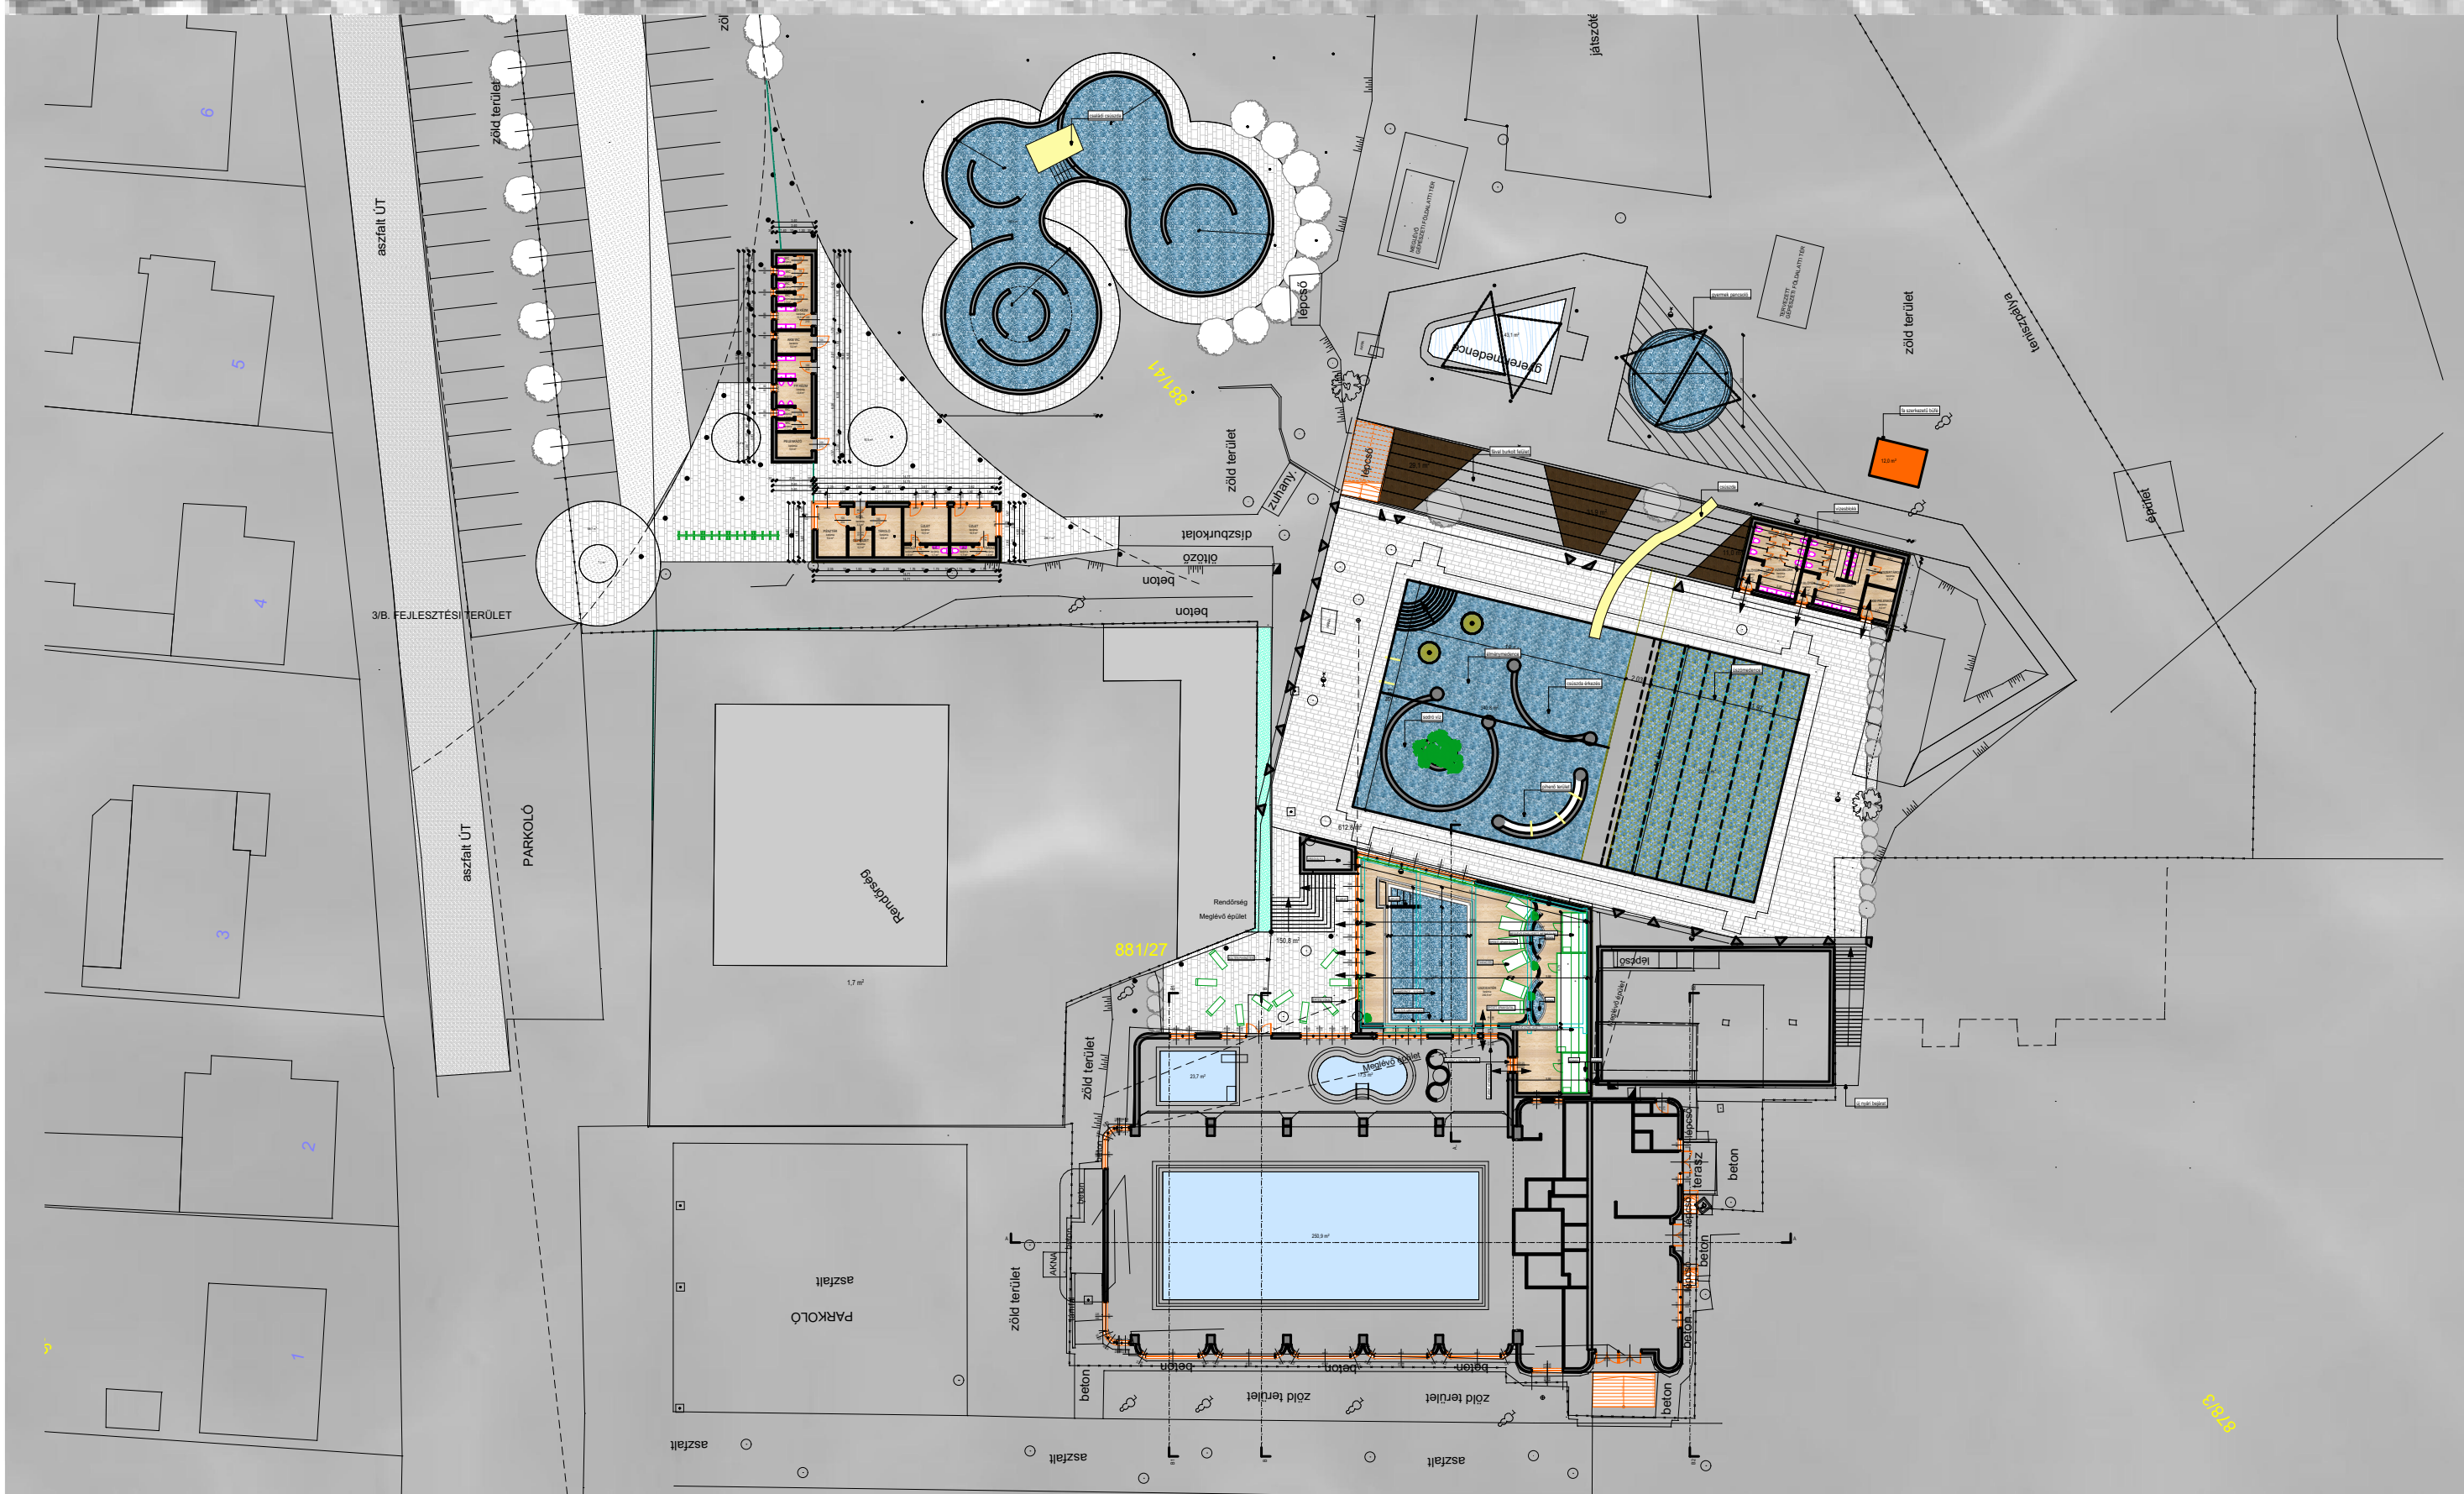

MEGRENDELŐ: LÜN Kft. 2840 Oroszlony, Bánki Donát utca 2.
TERVEZŐ: DE-MA Projekt Kft. 2510 Dorog, Zrínyi utca 2. MAGYAR ÁKOS_építőmérnök
ELL-TERV KFT: 2510 Dorog Baross G 14. 3/2_DANKÓ KRISTÓF_okl. építészmérnök