


# OROSZLÁNY USZODA ÉS STRAND FEJLESZTÉSE KONCEPCIÓ ÉS TANULMÁNY TERVE

2016 FEBRUÁR  
II/A. ÜTEM-LELÁTÓ VIZESBLOKK

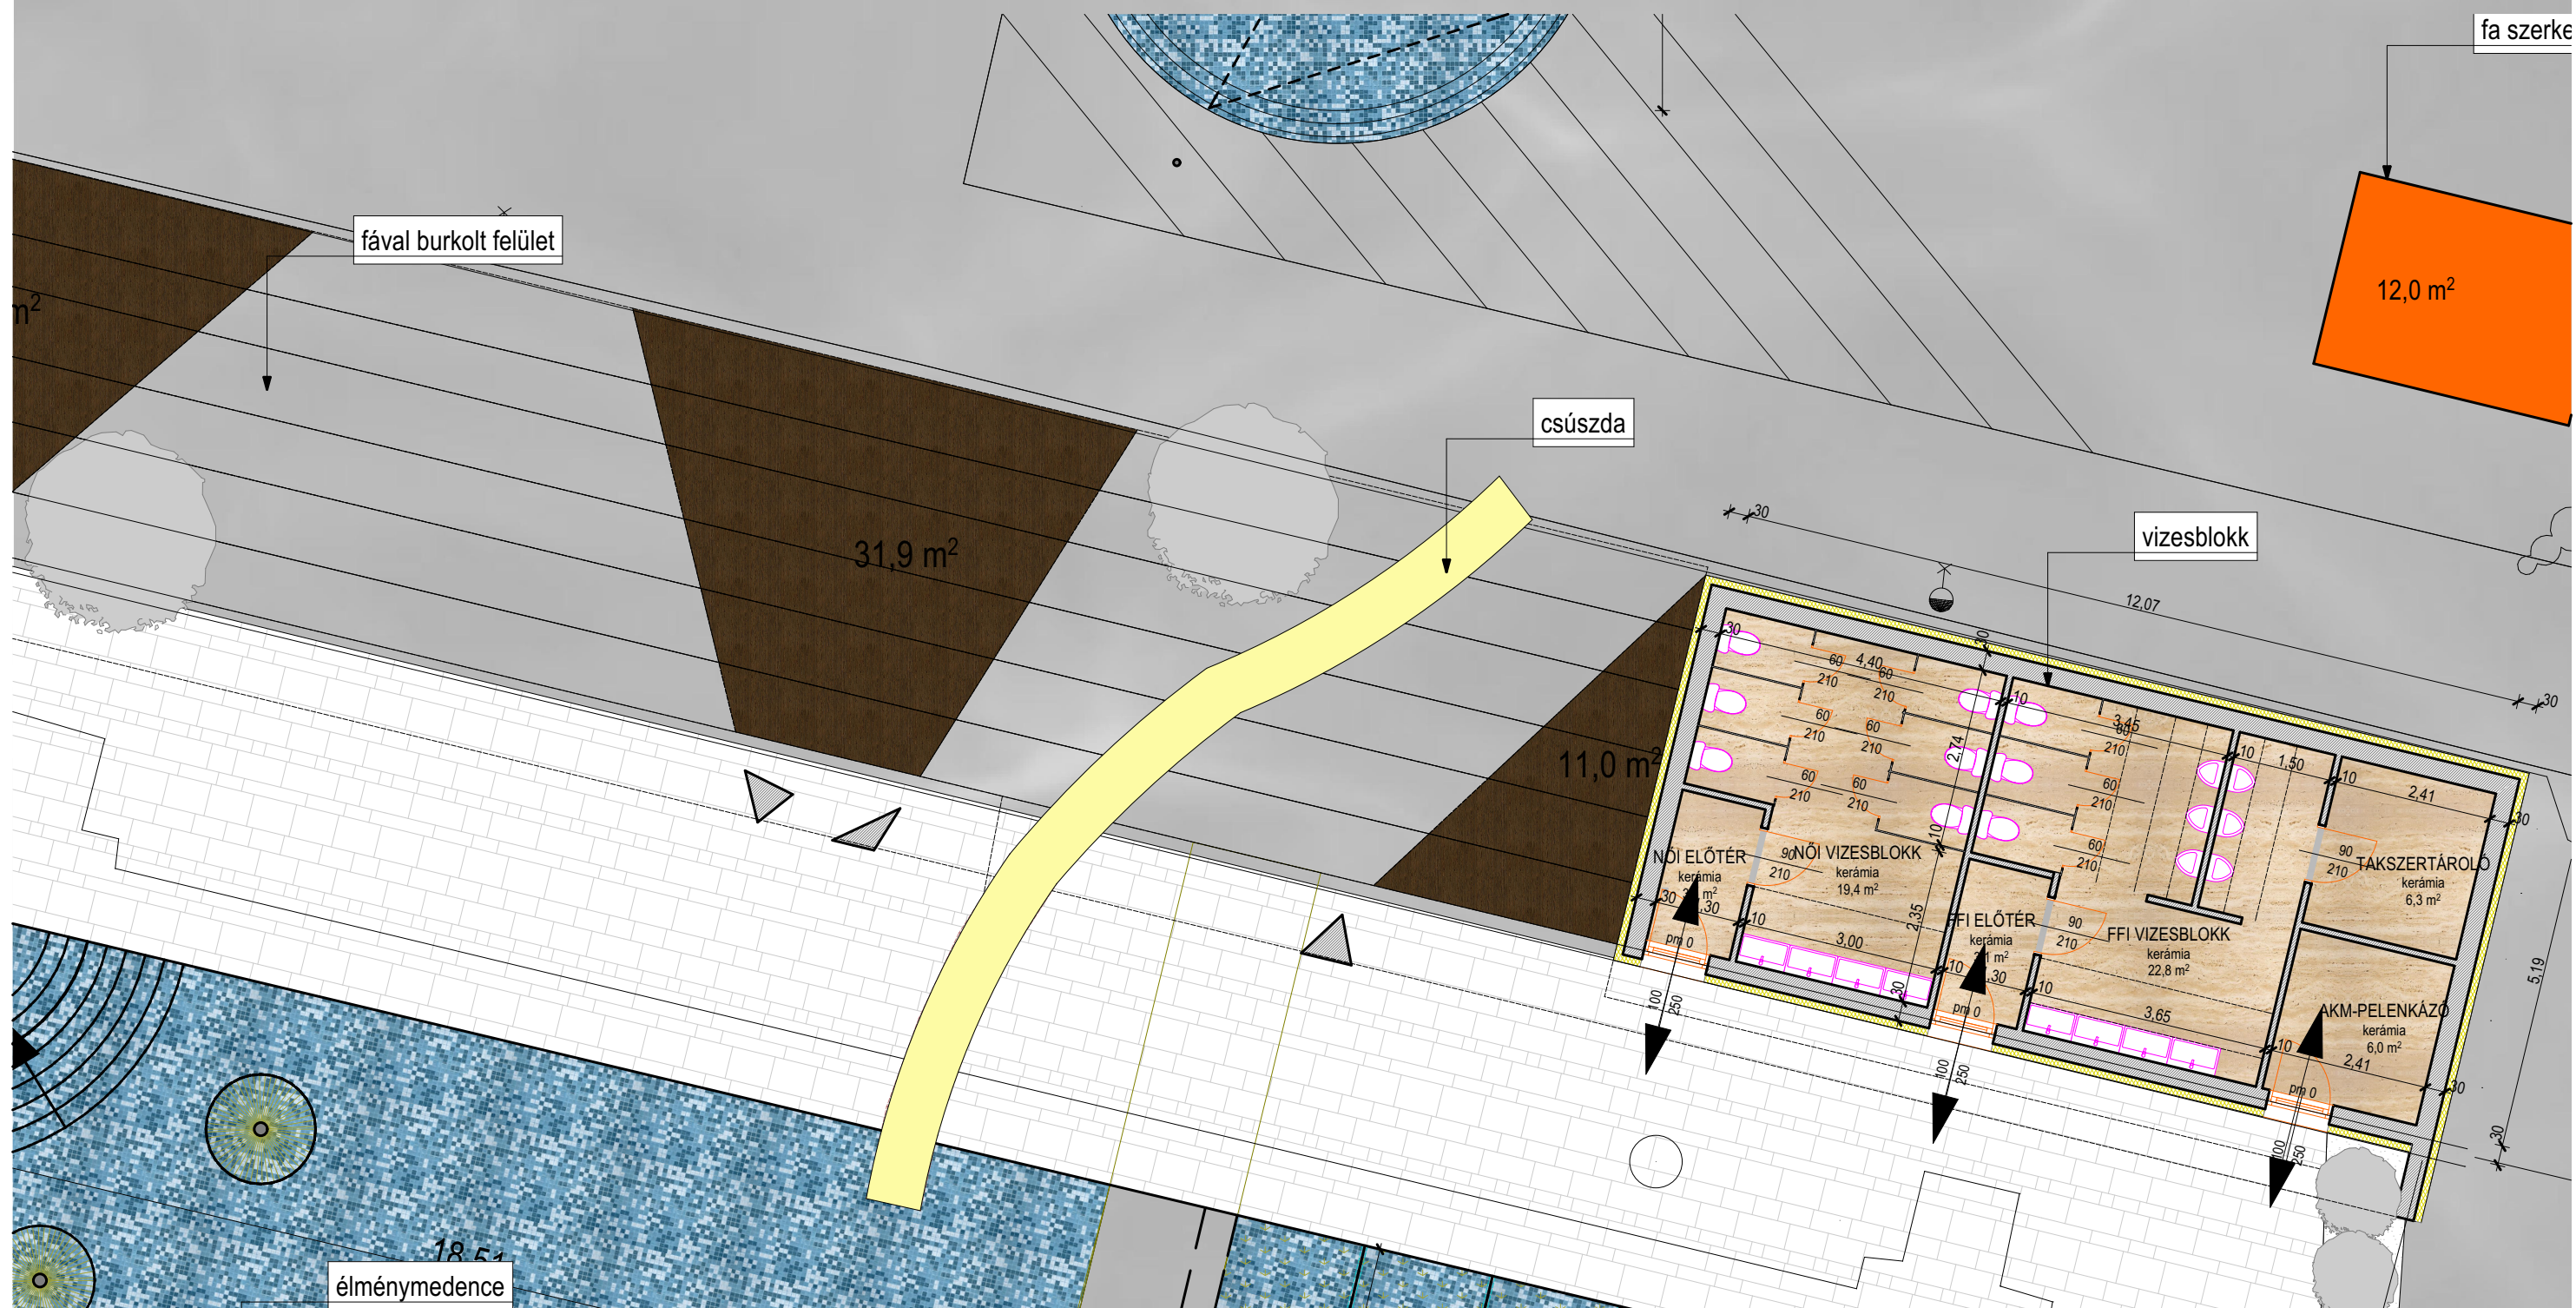

MEGRENDELŐ: LÜN Kft. 2840 Oroszlony, Bánki Donát utca 2.  
TERVEZŐ: DE-MA Projekt Kft. 2510 Dorog, Zrínyi utca 2. MAGYAR ÁKOS\_építőmérnök  
ELL-TERV KFT: 2510 Dorog Baross G 14. 3/2\_DANKÓ KRISTÓF\_okl. építészmérnök