


Vincze László dla vezető tervező néhány, oroszlányi témájú korábbi terve és építészeti koncepciója



Sürgősségi Központ, Alkotmány utca

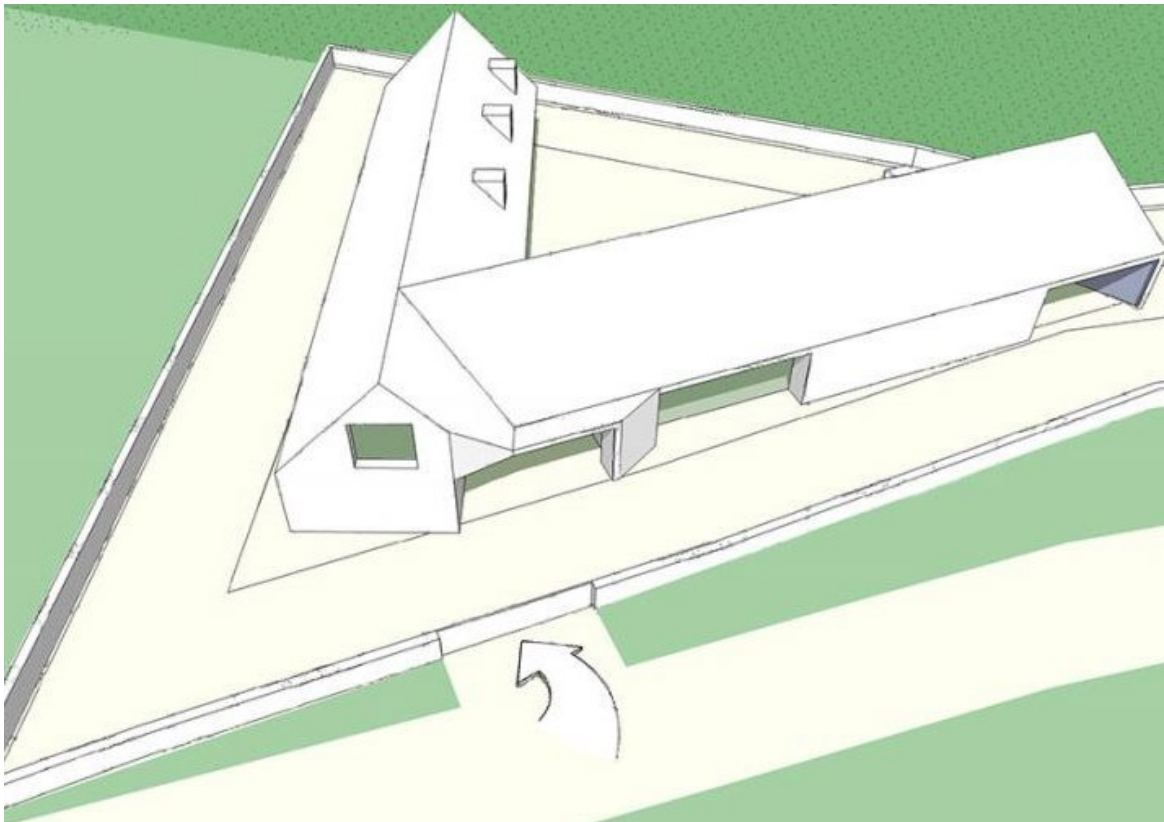

Majk, vadászház



Zenepavilon, Szent Borbála tér Oroszlány




Káptalanfüred, volt ifjúsági tábor rekonstrukciója



Oroslány, Haraszt-hegy szálloda és sétány tanulmány

Vincze László által felügyelt és koordinált építész hallgatói közösség néhány Oroslányhoz kapcsolódó munkája

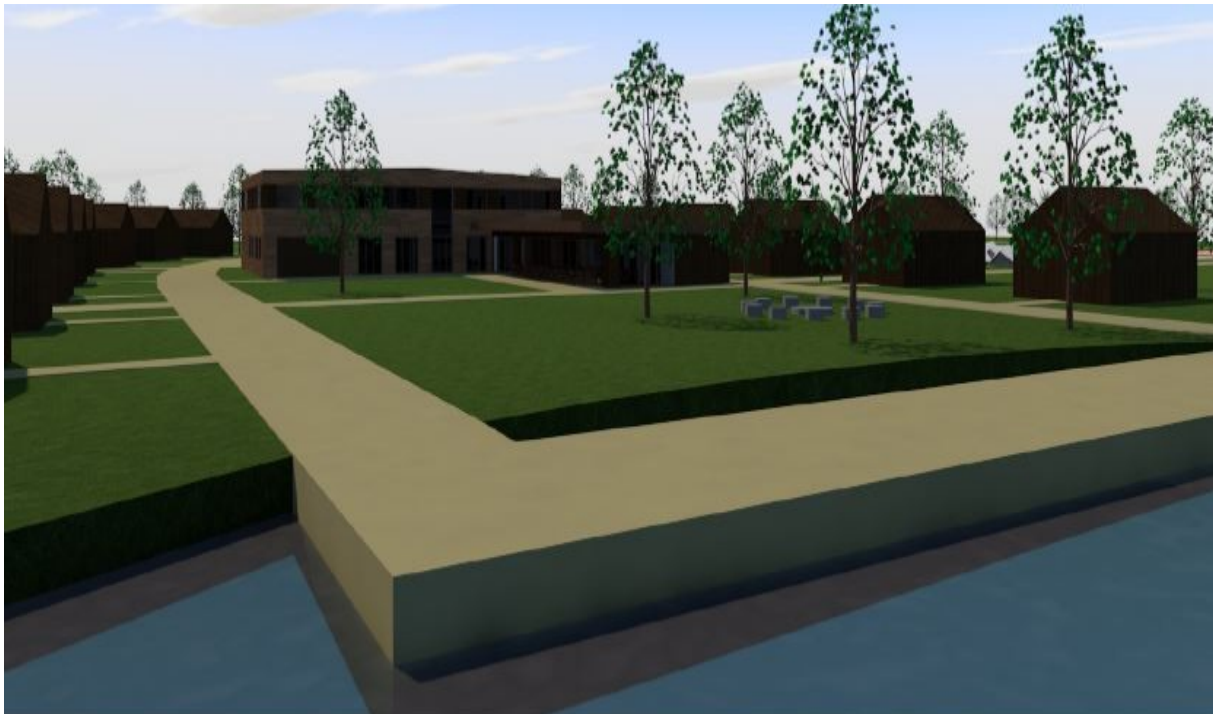


Kajak Tábor, Bokodi-tó



Vízi sport Klub, Bokodi-tó



Haraszt-hegy, DEKK

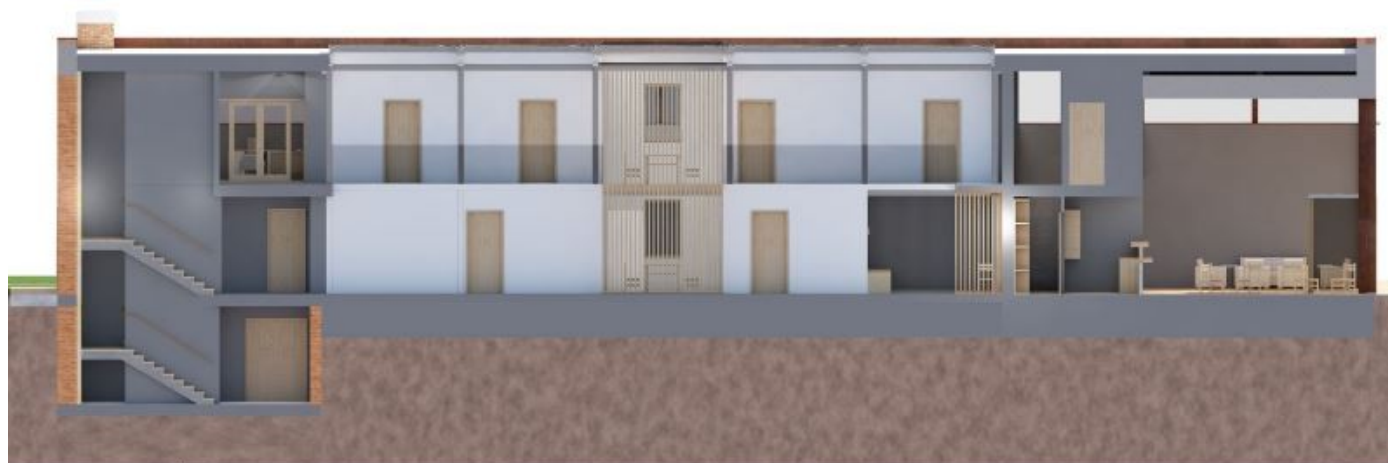


FOLYOSÓ NÉZET - METSZET

TÓTH ZSUZSANNA ZARÁNDOKSZÁLLÓ OROSZLÁNY KONZ.: PERÉNYI TAMÁS KOMPLEX TERVEZÉS 1. 2




FOLYOSÓ NÉZET - METSZET

Volt Ady Mozi, Zarándokszállás kialakítása

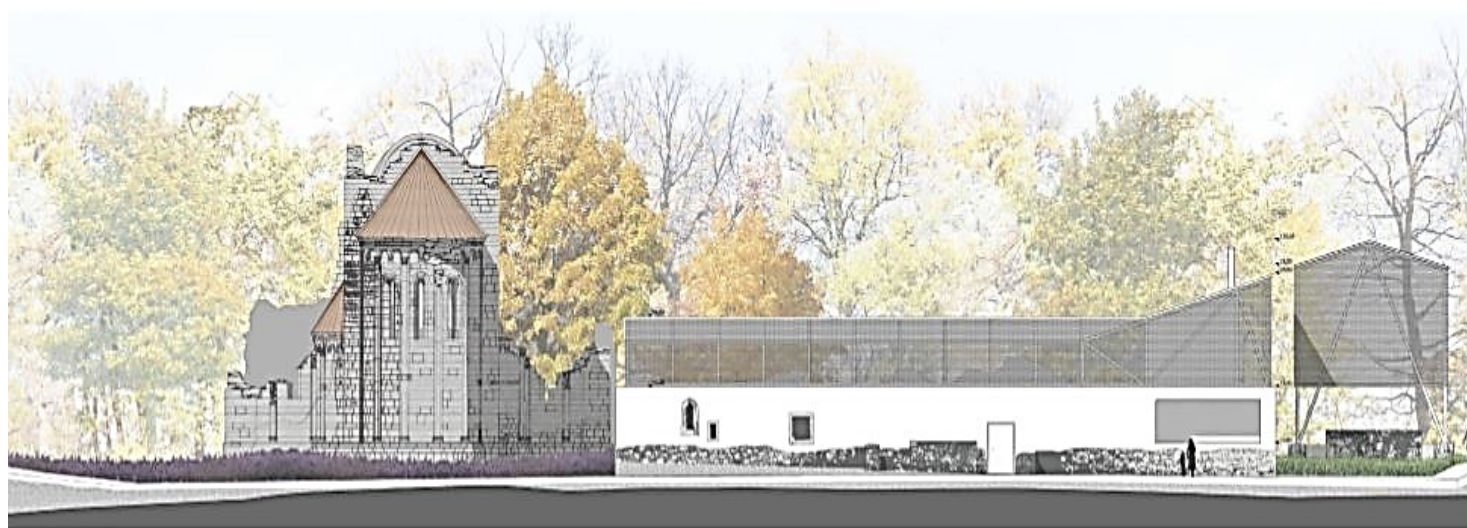


Vértesszentkereszt, Látogató Központ és Zarándok Szállás

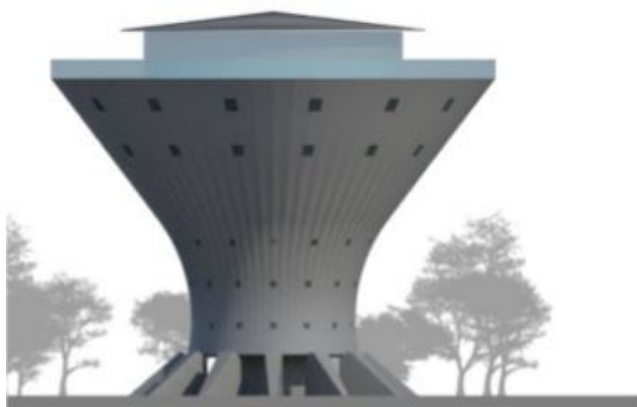

HOMLOKZAT M 1:200





HELYSZÍNRAJZ M 1:10000

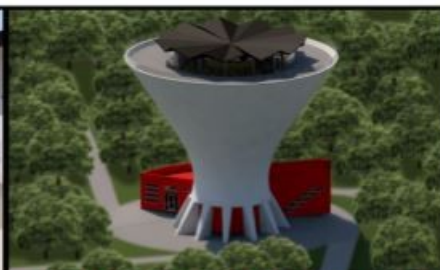

Látványok

MÁSZÓTORONY
OROSZLÁNY

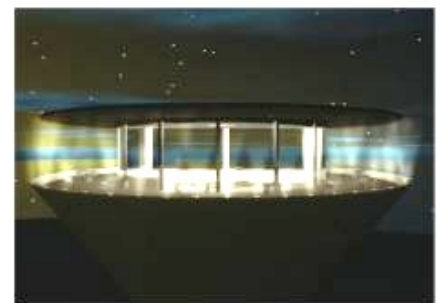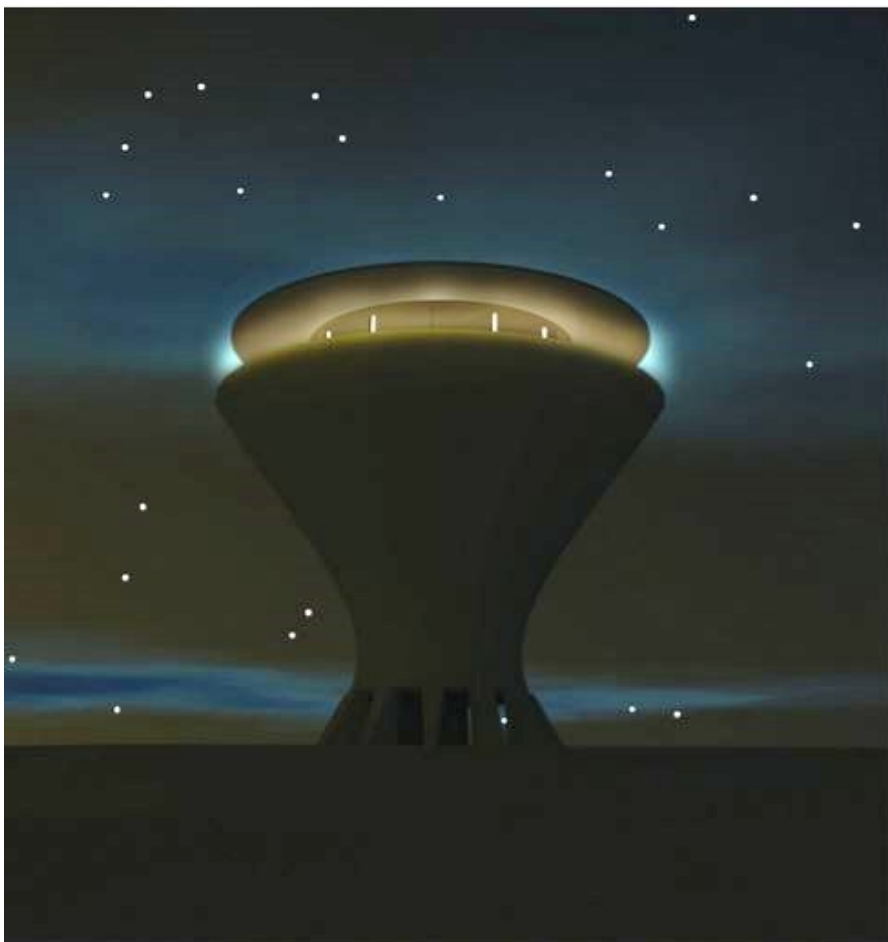

Haraszt-hegy, Víztorony koncepcionális építészeti hasznosítási ötletek