

***Oroszlány, 2122/192 hrsz. Gombavizsgáló vízbekötés engedélyezési terve***

Építész:	Megnevezés:	Törzs szám:		
Gépészet:	<b>Oroszlány, 2122/192 hrsz. Gombavizsgáló vízbekötés engedélyezési terve</b>		<b>16/2020</b>	
CAD szerkesztő:	Rajz tárgya:		Méret:	
Közmű:	Ügyvezető:	Vezető tervező:	Dátum:	Rajz szám:
Mátis István VZ-T/11-0892		Mátis István VZ-T/11-0892	2020.05.24	

# Tervjegyzék

<b>Tervszám</b>	<b>Megnevezés</b>	<b>Méretarány</b>
1	Műszaki leírás, tervezői nyilatkozat	
2	Átnézetes helyszínrajz	M=1:4000
3	Egyesített közmű helyszínrajz	M=1:500
4	Vízbekötési szakági közmű helyszínrajz	M=1:500
5	Vízbekötési hossz-szelvény	M=1:1000/500
	Vízbekötés általános terve	

Építész:	Megnevezés:	Törzs szám:
Gépészet:	<b>Oroszlány, 2122/192 hrsz. Gombavizsgáló vízbeötés engedélyezési terve</b>	<b>16/2020</b>
CAD szerkesztő:	Rajz tárgya:	Méret:
	Tervjegyzék	
Közmű: Mátis István VZ-T/11-0892	Ügyvezető:	Vezető tervező: Mátis István VZ-T/11-0892
	Dátum:	Rajz szám:
	2020.05.24	

**Műszaki leírás**  
Oroszlány, 2122/192 hrsz. Gombavizsgáló  
**ivóvízbekötésének**  
**engedélyezési terve**

---

**2020. május**

## 1. Előzmények

Oroszlány Város Önkormányzata (2840 Oroszlány Rákóczi Ferenc út 78.) megbízásából készítettem el az **Oroszlány, 2122/192 hrsz. Gombavizsgáló ivóvíz bekötés** engedélyezési tervdokumentációját.

## 2. ivóvíz bekötővezeték

### a. Mértékadó vízigények meghatározása

A tervezett víz bekötéshez kapcsolódó ivóvízvezeték terhelése az MSZ-04-132-1991 szabványban és az MI-10-158-1/1992-es számú műszaki előírásban előírt módon a mértékadó másodpercenkénti terhelést figyelembe véve m<sup>3</sup>/d-ben lett meghatározva.

Fogyasztási hely	Egyenérték	Darabszám	Vízigény
Nyomóöblítő Wc.	50	2	100
Mosdó	50	2	100
<b>Vízigény összesen:</b>			<b>200</b>

**A napi átlagos vízigény: 0,2 m<sup>3</sup>/d**

**Maximális vízigény 2,5 m<sup>3</sup>/h**

### b. A vízvezeték főbb méretei, szerelvényei

- A tervezett bekötővezeték az **Oroszlány, Malom téren** lévő közüzemi vízvezetékről csatlakozik le.
- A közüzemi vízvezeték átmérője: **DN 100-es Km-PVC**,
- A bekötő vezeték **D25-ös KPE**.
- Védőcső típusa: **D63-es KPE**.
- A vízmérő mérete: **13 mm**
- A hossza **4.00 m** folyóméter.
- A tervezett bekötő vezeték átlagos fektetési mélysége **1,0 méter**.
- A szolgáltatási pont, a jogszabály értelmében, a bekötési vízmérőt követően a vízmérési helyen beépített elzáró szerelvény vízmérő felőli csatlakozó pontja.

**c. A 58/2013-as Kormányrendelet értelmében szükséges adatok**

- **Építettő adatai:**
  - **Oroszlány Város Önkormányzata**
  - 2840 Oroszlány, Rákóczi Ferenc út 78.
- **Meglévő közüzemi vízvezeték adatai:**
  - Helye: 2840 Oroszlány, 2122/192Hrsz.
  - Átmérője: DN 100
  - Anyaga: a.c.
- **Tervezett ivóvíz bekötővezeték adatai:**
  - Helye: 2840 Oroszlány, 2122/192Hrsz.
  - Átmérője: 25 mm
  - Anyaga: KPE
  - Hossza: 2,00 fm.

### **3. Közműépítés**

A tervezett víz a 58/2013. kormányrendelet értelmében az üzemeltető, vagy az általa megjelölt szakkivitelező végezheti.

### **4. Közműkeresztezesek**

A tervezett bekötővezeték az E-közmű adatszolgáltatása alapján nem érint közművet. Jelen terv az MSZ 7487/2-80 számú, a „közmű és egyéb vezetékek elrendezése közterületen” című szabványban foglaltak maradéktalanul megfelel.

A gázelosztó vezeték biztonsági övezetében végzett munkára vonatkozó előírást (a bányászatról szóló 1993. évi XLVIII. törvény végrehajtásáról szóló 203/1998. Korm.rendelet 19/A és 19/B§) tartalmazza.

## **5. Építési előírások**

A vezetékek feltárásával párhuzamosan gondoskodni kell a munkagödör megfelelő dúcolásáról. A közterületen végzett munkák során a vonatkozó előírásokat be kell tartani.

A földmunkavégzés során a munkagödrök kialakításánál, zárt sorú dúcolást kell alkalmazni, a többi részen a talajminőségtől függően kell megválasztani a dúcolási rendszert.

A keresztező közművek **környezetében** fokozott figyelemmel csak **kézi földmunka** végezhető!

Ügyelni kell a **kőmentes** föld visszatöltésére, az **ágyazati homokos kavics réteg 10,0 cm vtg-ben** elterítésére. A vezeték feletti **30 cm-ig** kézi tömörítés végzendő **85 % Tr** -nak megfelelően, azon túl **85 %** illetve burkolat alatt **90 %**, szakaszos, réteges visszatöltés mellett.

A munkaárkot **1,5 m-nél** nagyobb mélység esetén függőleges, **zárt sorú dúcolással** kell megtámasztani.

A munkaárkokat, munkagödröket **biztonsági védőkorrallal** kell lezárni.

A terven szereplő közművek helyzete tájékoztató jellegűek, azok pontosítását kézi feltárással kell megvalósítani.

## **6. Tűzrendészeti és munkavédelmi előírások**

A vezeték építés során az érvényes tűzrendészeti és munkavédelmi előírásokat be kell tartani.

Vonatkozó munkavédelmi előírások és szabványok:

MSZ 04-900-83 Építőipari munkák általános biztonságtechnikai követelményei.

MSZ 04-901-83 Építőipari földmunkák, dúcolások és alapozások biztonságtechnikai követelményei.

MSZ 04-903-83 Beton és vasbetonmunkák biztonságtechnikai követelményei.

65/1999(XII.22) EÜM rendelet az egyéni védőfelszerelésekről.

32/1994(XI.10) IKM és a 46/1999 GM rendelet szerinti építőipari kivitelezési Biztonsági szabályzat előírásai.

47/1999(VIII.4) IKM és a 47/1999(XI.10) GM rendelet szerinti Emelőgép Biztonsági szabályzat előírásai.

## **7. Tervezői nyilatkozat:**

**A tervezés tárgya: Oroszlány, 2122/192 hrsz.-ú gombavizsgáló ivóvízbekötése.**

Az alkalmazott műszaki megoldások megfelelnek az általános érvényű és eseti előírásoknak.

Kijelentem, hogy a munkavédelemről szóló **1993. évi XCIII törvény III/18 §-a** és a **32/1994 (XI.10.) IKM és a 46/1999 GM rendelet szerinti Építőipari Kivitelezési Biztonsági Szabályzatra** tekintettel a tervek az érvényben lévő munkavédelmi, balesetvédelmi és biztonságtechnikai előírások betartásával készültek.

A tervdokumentáció a gázelosztó vezeték nyomvonalát mérethelyesen, hiánytalanul tartalmazza, a rendelkezésre álló információk alapján.


A kivitelezési munkát a gázelosztó vezeték biztonsági övezetében a bányászatról szóló 1993. évi XLVIII törvény végrehajtásáról szóló 203/1998 (XII.19.) Kormány rendelet 19/A és 19/B § szerint kell végezni.

Oroszlány, 2020.május 24.



Mátis István


VZ-T/ 11-0892

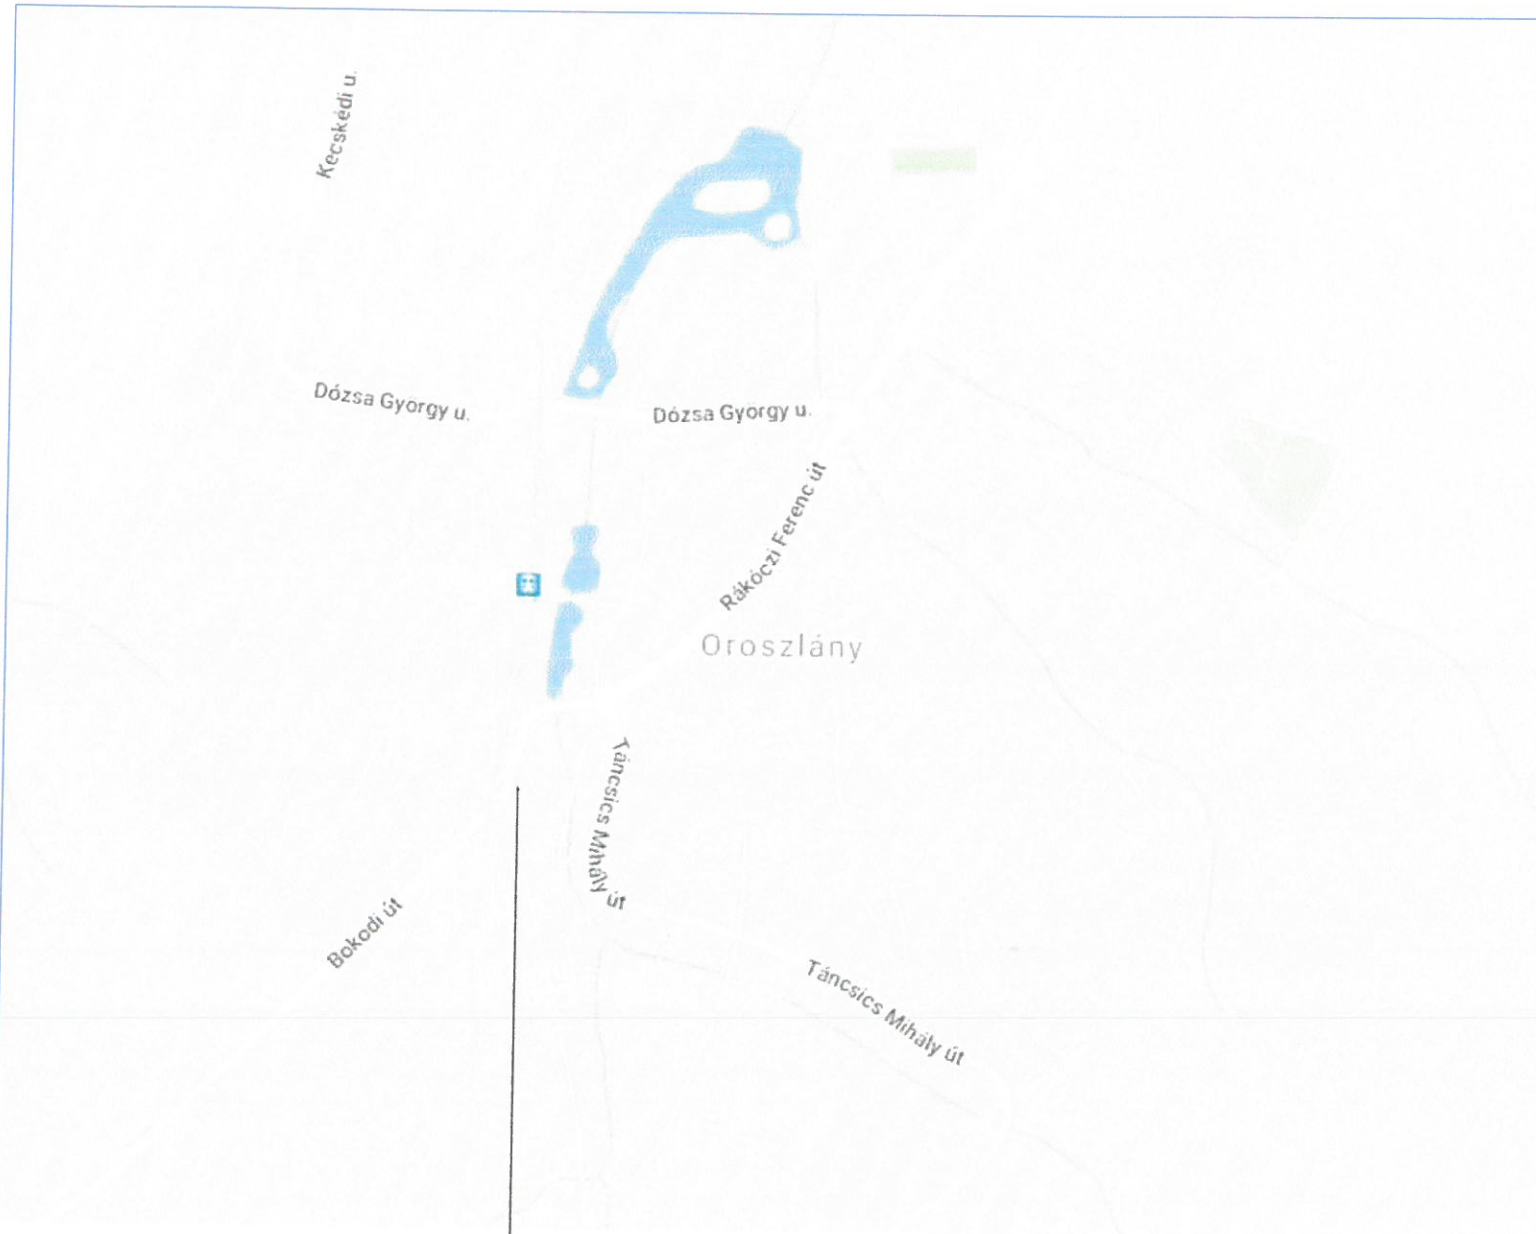

# Tervezett vízbekötés

Építész:	Megnevezés:		Törzs szám:	
Gépészet:	<b>Oroszlány, 2122/192 hrsz. Gombavizsgáló vízbekötés engedélyezési terve</b>		<b>16/2020</b>	
CAD szerkesztő:	Rajz tárgya:		Méret:	
	<b>Átnézetes helyszínrajz</b>		<b>M=1:4000</b>	
Közmű:	Ügyvezető:	Vezető tervező:	Dátum:	Rajz szám:
Mátis István VZ-T/ 11-0892		Mátis István VZ-T/ 11-0892	2020.05.24	<b>1</b>



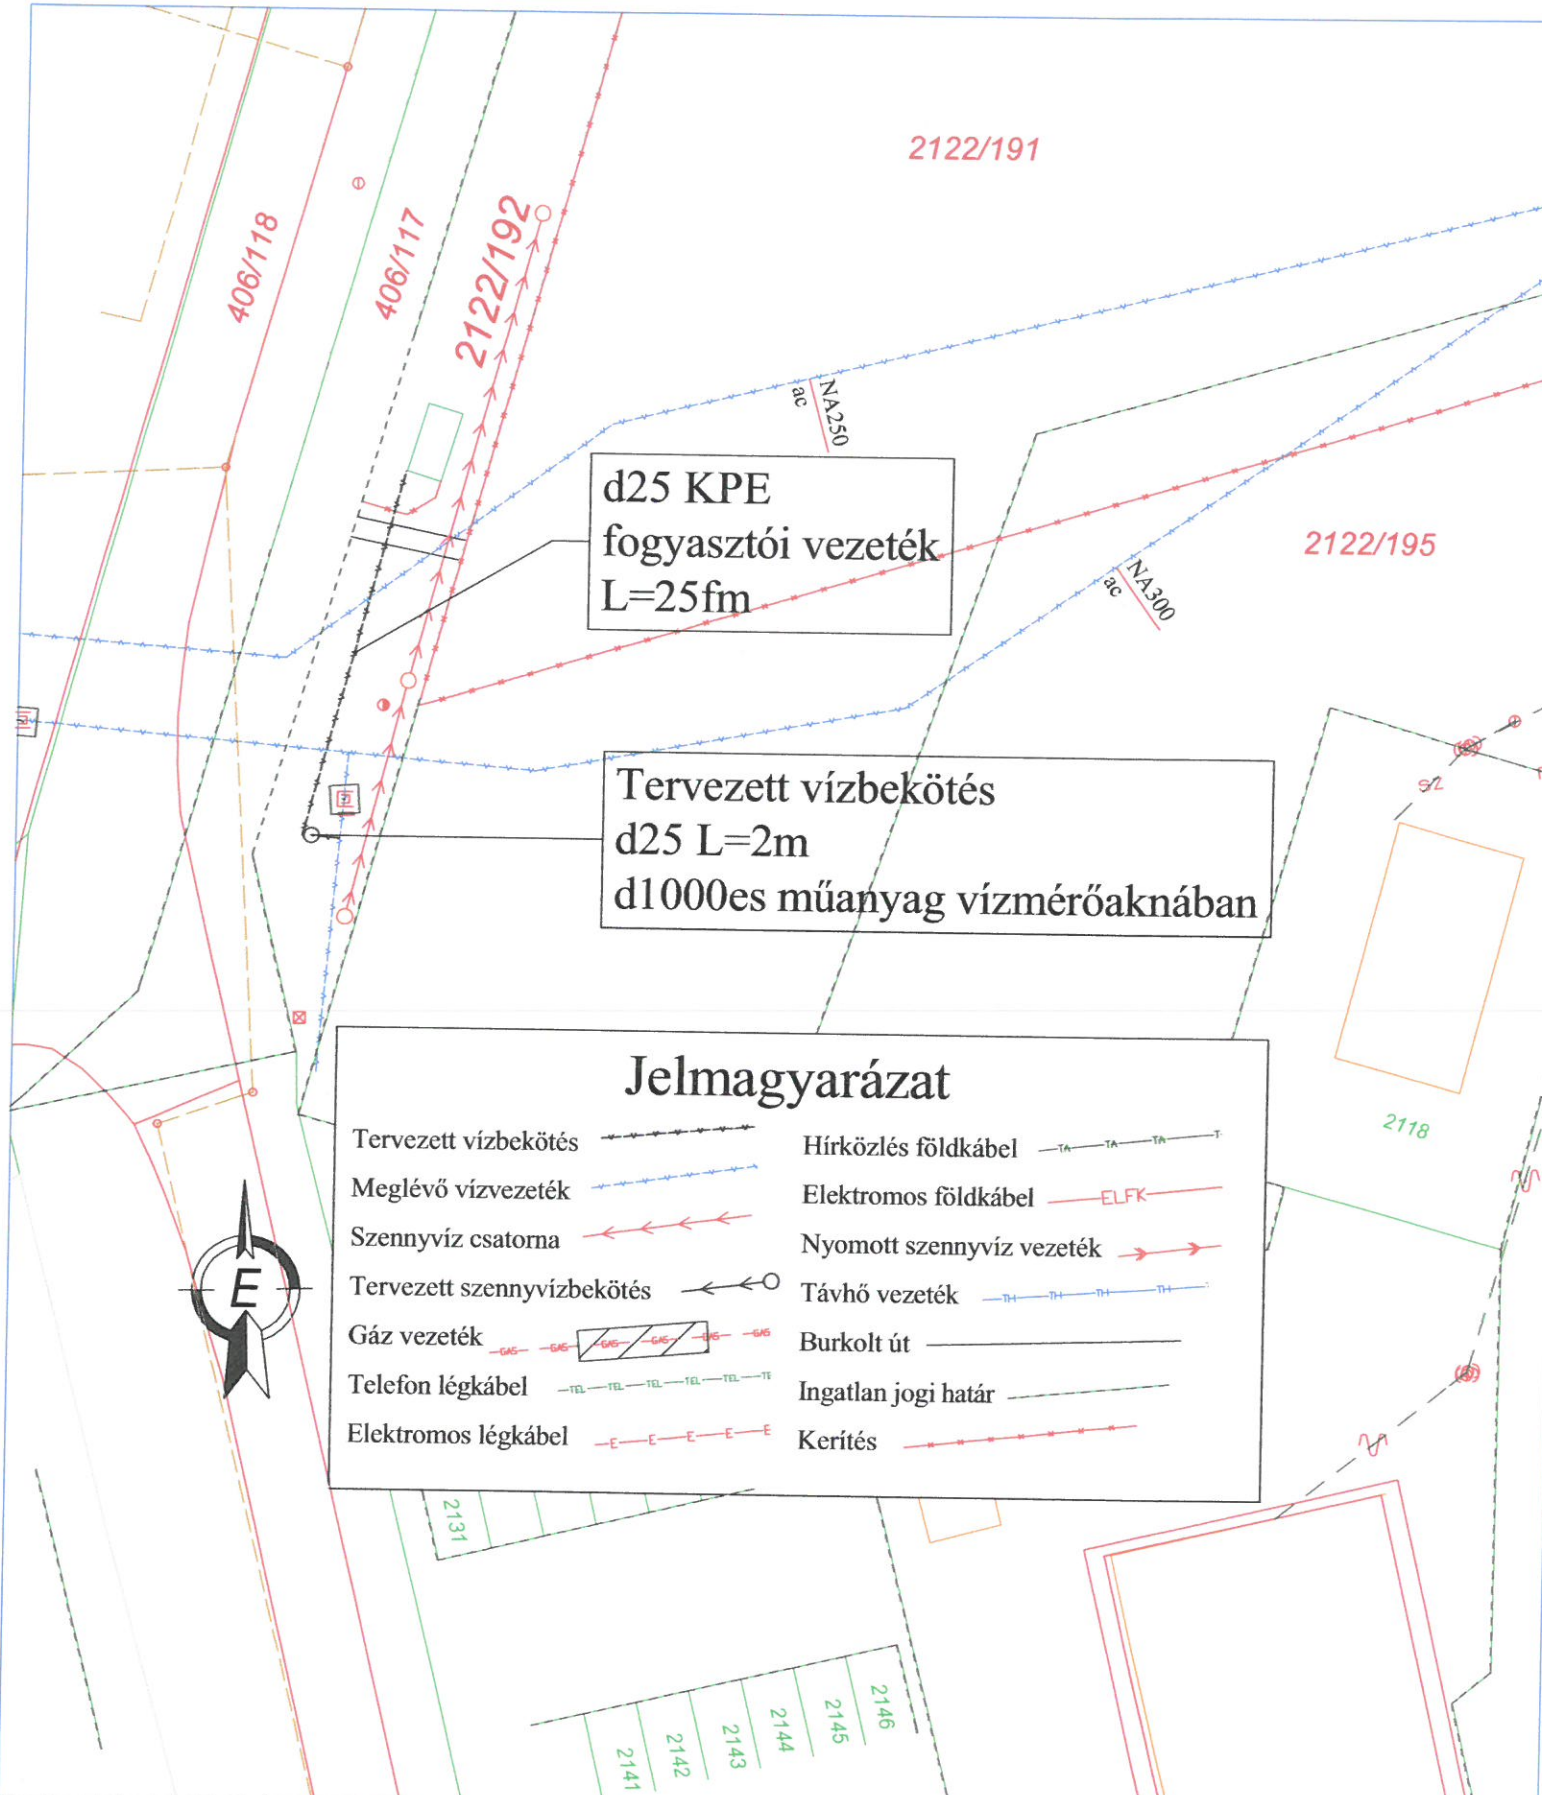

d25 KPE  
fogyasztói vezeték  
L=25fm


Tervezett vízbekötés  
d25 L=2m  
d1000es műanyag vízmérőaknában

### Jelmagyarázat

Tervezett vízbekötés		Hírközlés földkábel	
Meglévő vízvezeték		Elektromos földkábel	
Szennyvíz csatorna		Nyomott szennyvíz vezeték	
Tervezett szennyvízbekötés		Táv hő vezeték	
Gáz vezeték		Burkolt út	
Telefon légkábel		Ingtalan jogi határ	
Elektromos légkábel		Kerítés	



Építész:	Megnevezés: <b>Oroszlány, 2122/192 hrsz. Gombavizsgáló vízbekötés engedélyezési terve</b>	Törzs szám: <b>16/2020</b>
Gépészet:	Rajz tárgya: <b>Egyesített közmű helyszínrajz</b>	Méret: <b>M=1:500</b>
CAD szerkesztő:	Ügyvezető:	Rajz szám: <b>2</b>
Közmű: Mátis István VZ-T/ 11-0892	Vezető tervező: Mátis István VZ-T/ 11-0892	Dátum: 2020.05.24

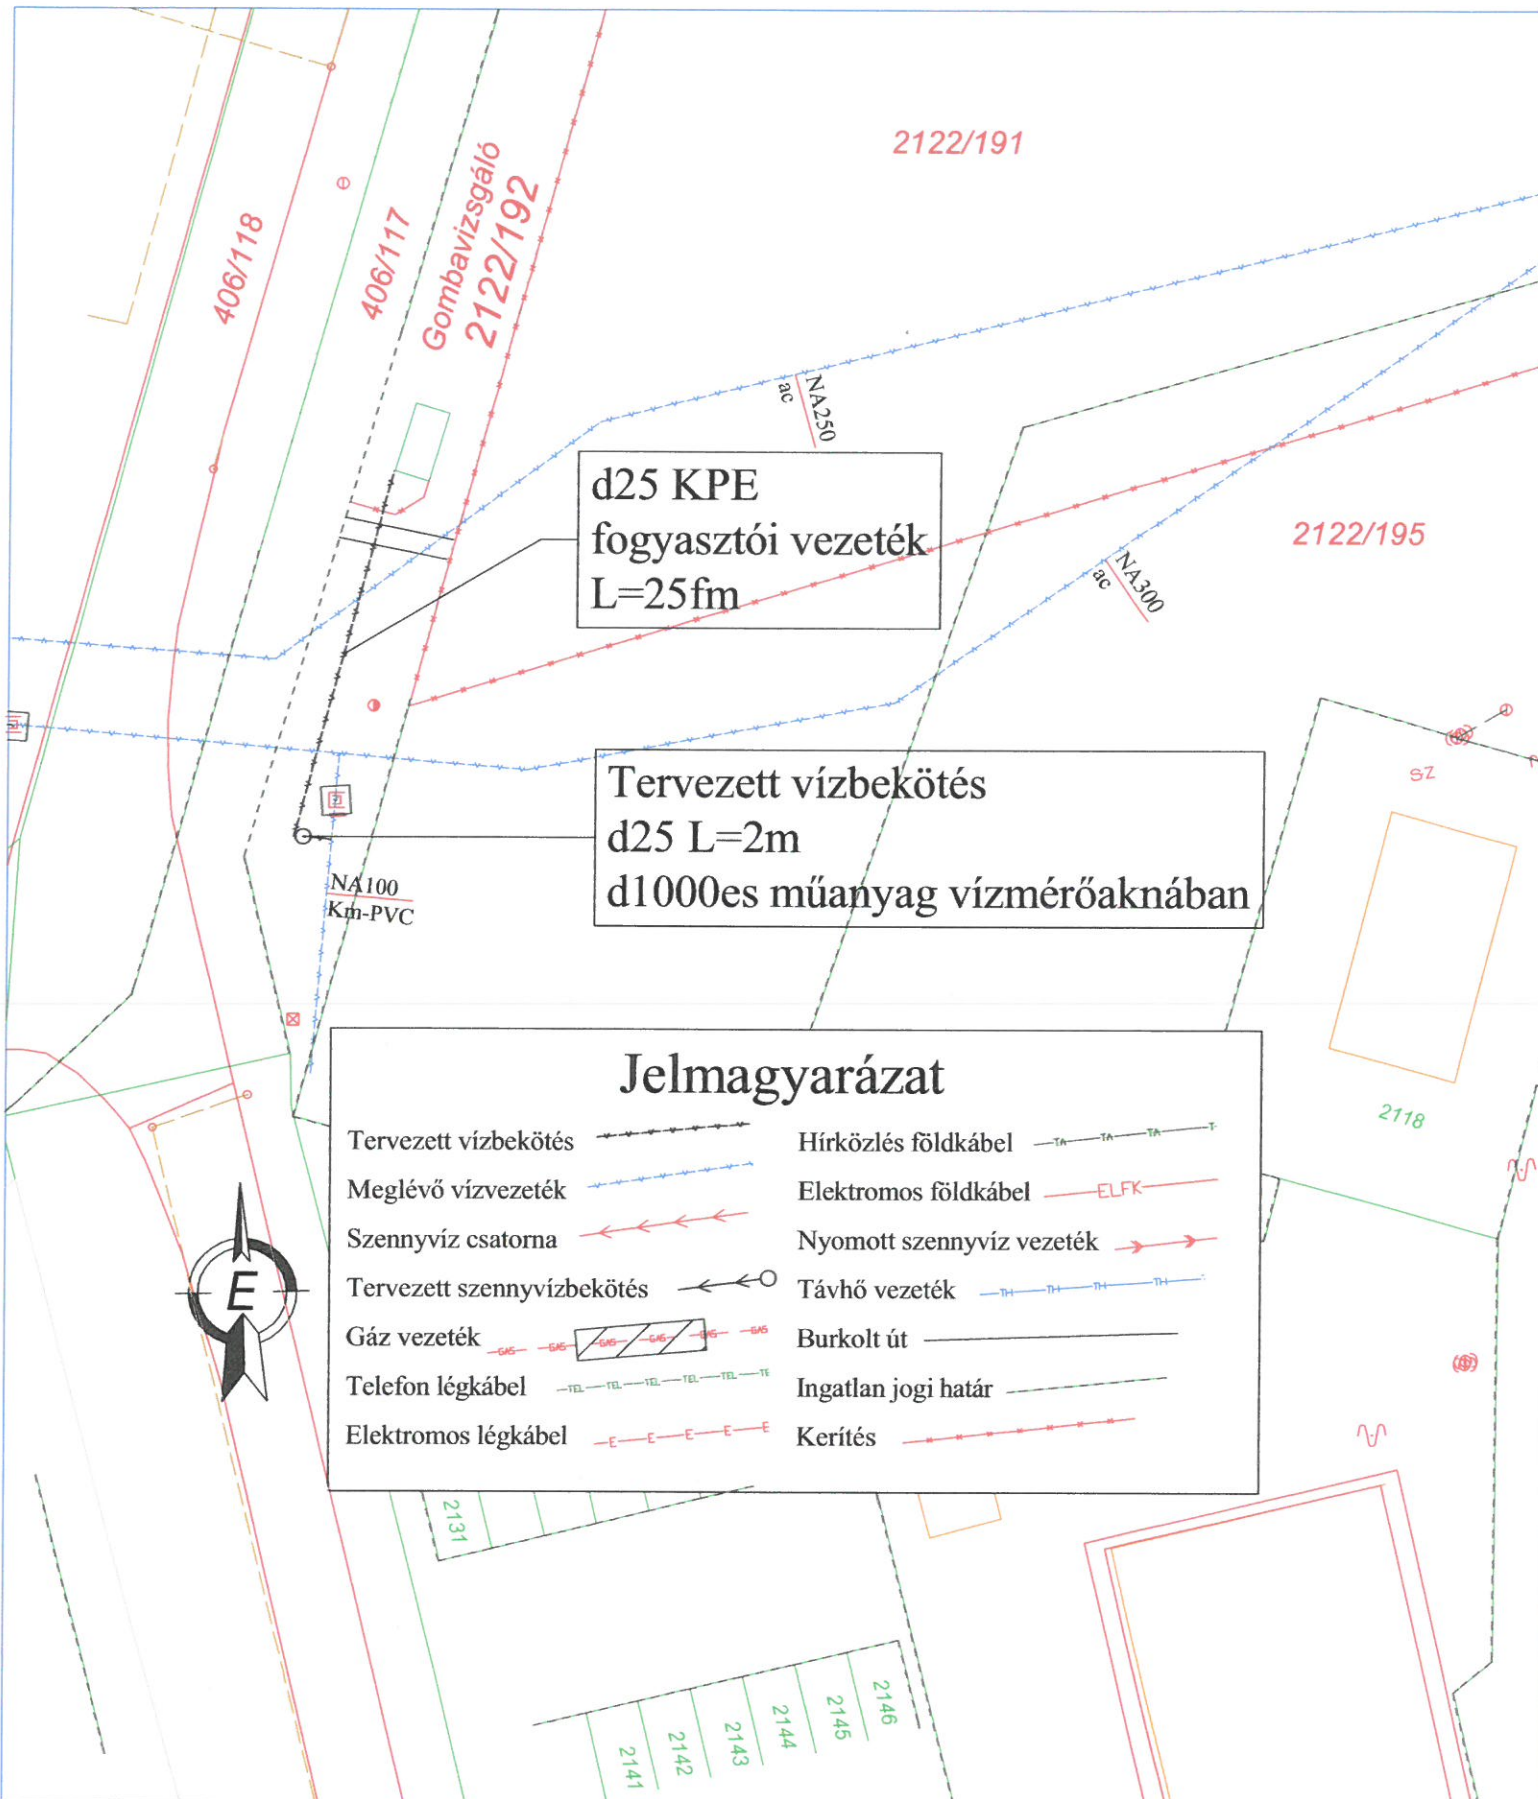

d25 KPE  
fogyasztói vezeték  
L=25fm


Tervezett vízbekötés  
d25 L=2m  
d1000es műanyag vízmérőaknában

### Jelmagyarázat

Tervezett vízbekötés		Hírközlés földkábel	
Meglévő vízvezeték		Elektromos földkábel	
Szennyvíz csatorna		Nyomott szennyvíz vezeték	
Tervezett szennyvízbekötés		Távhő vezeték	
Gáz vezeték		Burkolt út	
Telefon légkábel		Ingatlan jogi határ	
Elektromos légkábel		Kerítés	



Építész:	Megnevezés: <b>Oroszlány, 2122/192 hrsz. Gombavizsgáló vízbekötés engedélyezési terve</b>		Törzs szám: <b>16/2020</b>
Gépészet:	Rajz tárgya: <b>Vízbekötési szakági közmű helyszínrajz</b>		Méret: <b>M=1:500</b>
CAD szerkesztő:	Ügyvezető:	Vezető tervező: <i>Mátis István</i> VZ-T/ 11-0892	Rajz szám: <b>3</b>
Közmű: <i>Mátis István</i> VZ-T/ 11-0892		Dátum: 2020.05.24	

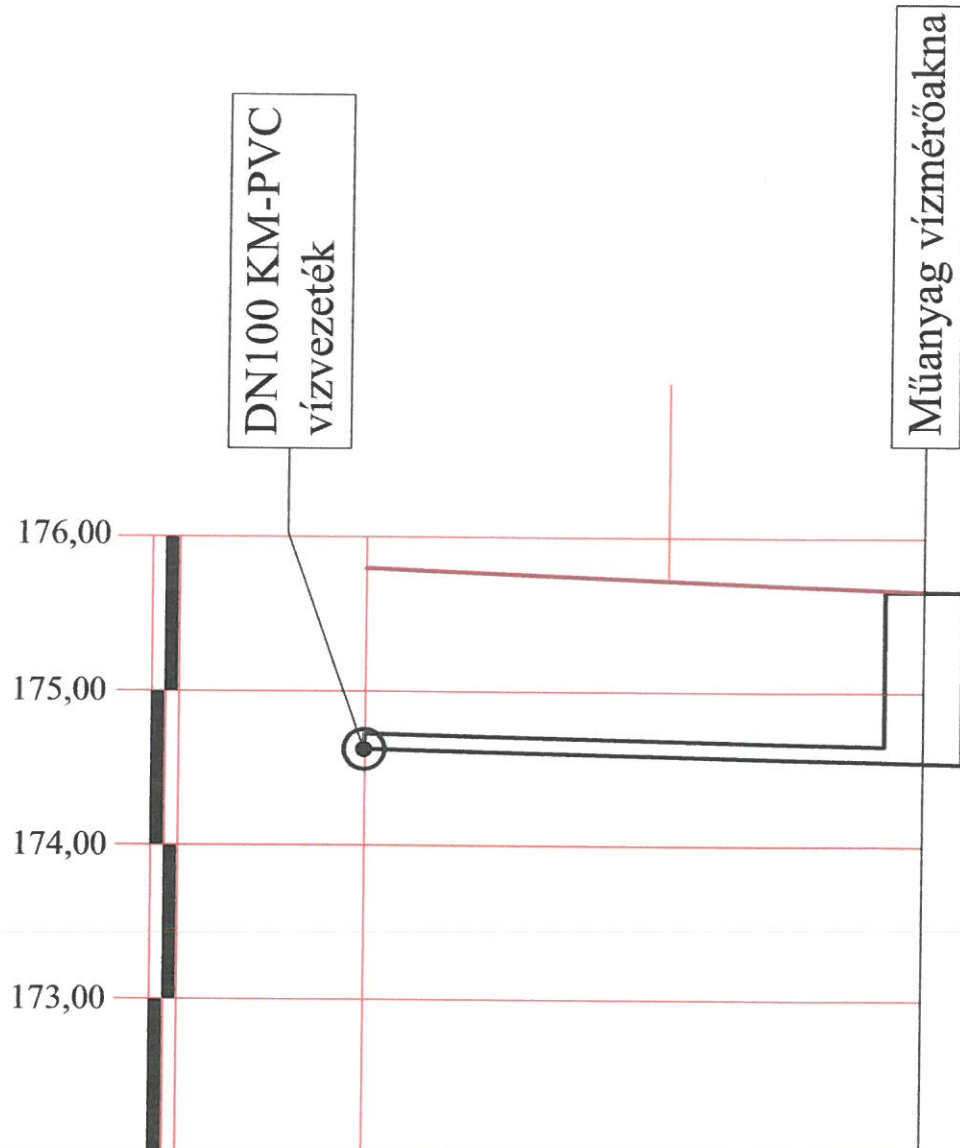


Szelvényezés	0+000	0+004
Terepszint	175,80	175,30
Folyásfenékszint	174,60	174,10
Leásás mélysége	1,20	1,20
Egyes hosszak	2.00fm. d25 KPE	
Épül összesen	2.00fm. d25 KPE	


Építész:	Megnevezés:		Törzs szám:
Gépészet:	<b>Oroszlány, 2122/192 hrsz. Gombavizsgáló vízbekötés engedélyezési terve</b>		<b>16/2020</b>
CAD szerkesztő:			
Közmű:	<b>Vízbekötési hossz-szelvény</b>		<b>M=1:1000/500</b>
Mátis István VZ-T/ 11-0892	Ügyvezető:	Vezető tervező:	Dátum:
		Mátis István VZ-T/ 11-0892	2020.05.24
			Rajz szám:
			<b>4</b>

### A/1-es metszet


Ingyanthatár max: 1m

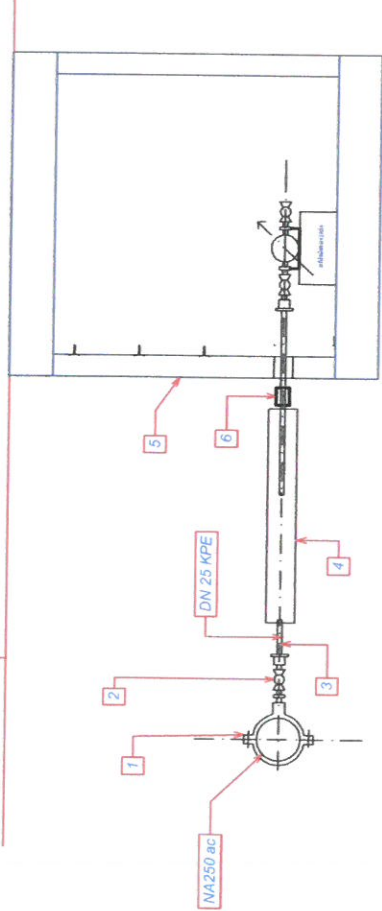

### A/2-es metszet

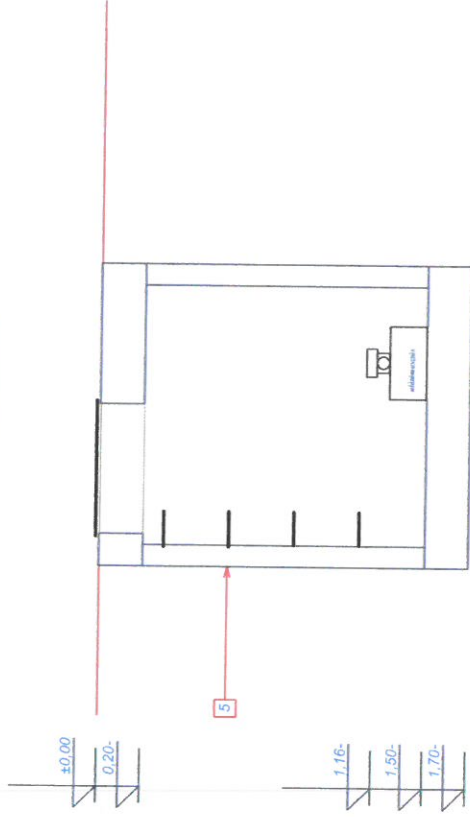

### Alaprajz

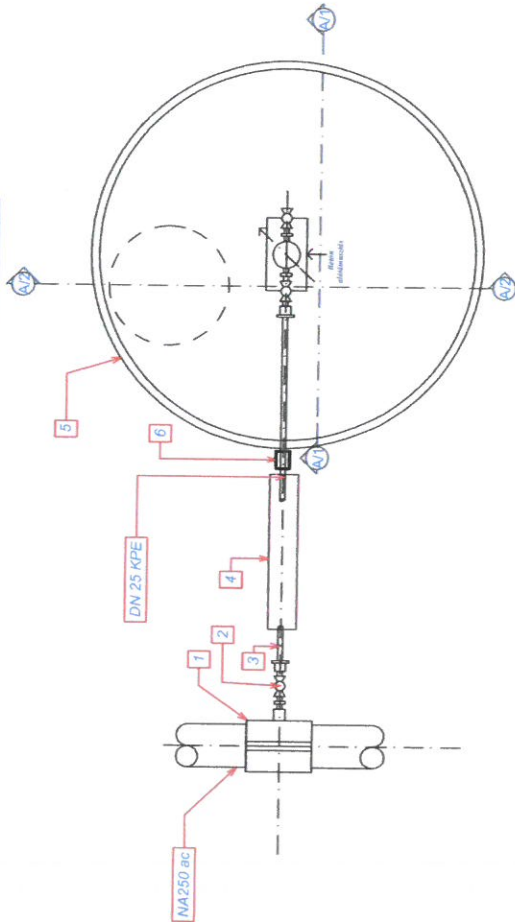

### Anyagszájképlet

Szám	Megnevezés	Méret	Mennyiség
1	Greiner GREKU megcsapolóhíd	DN 100/3/4"	1,00 darab
2	GREINER megfűró főcsap	3/4" / d2,5	1,00 darab
3	KPE nyomócső 10 bár	d2,5	2,00 fm
4	KPE nyomócső 10 bár	D40	2,00 fm
5	D1000-es műanyagakra 32-es vízmérővel szerelve	3/4" / d2,5	1,00 darab
6	ELGEF karmantyú	d2,5	1,00 darab

Építés:	Megnevezés:	Törzs szám:
Gépezés:	<b>Oroszlány, 2122/192 hrsz. Gombavizsgáló vízbekötés engedélyezési terve</b>	<b>16/2020</b>
CAD szerkesztő:	Rajz tárgya:	Méret:
Közmű:	<b>Vízbekötés általános terve</b>	Rajz szám:
Ügyvezető:	Vezető tervező:	Dátum:
		2020.05.24
		5

## KÖZMŰVEZETÉK-ÜZEMELTETŐI VÁLASZOK ÖSSZESÍTÉSE:



### NYILATKOZAT A HOZZÁJÁRULÁS FELTÉTELEKKEL VALÓ MEGADÁSRÓL

KÖZMŰVEZETÉK-ÜZEMELTETŐ NEVE

NYILATKOZAT DÁTUMA

E.ON Észak-dunántúli Áramhálózati Zrt.

2020.07.03.

ÉDV Északdunántúli Vízmű Zártkörűen Működő Részvénytársaság

2020.07.01.



### NEM ÉRINTETT

KÖZMŰVEZETÉK-ÜZEMELTETŐ NEVE

NYILATKOZAT DÁTUMA

NKM Észak-Dél Földgázhálózati Zrt.

2020.05.28.

Magyar Telekom Távközlési Nyilvánosan Működő Részvénytársaság

2020.05.27.

NKM Oroszlányi Szolgáltató Zártkörűen Működő Részvénytársaság

2020.05.29.

PR-TELECOM Távközlési, Kereskedelmi és Szolgáltató Zártkörűen Működő Részvénytársaság

2020.05.31.

DIGI Távközlési és Szolgáltató Kft.

2020.06.03.



E-KÖZMŰ

KÖZMŰNYILATKOZAT / 580304363

a kérelmező számára

 E-közmű által hitelesítve.

A 324/2013. (VIII. 29.) kormányrendelet alapján.

#### KÉRELEM ADATAI:

Azonosító:	580304363
Kérelem típusa:	KÖZMŰNYILATKOZAT
Státusz:	Nyilatkozat érvényes
Benyújtás időpontja:	2020.05.27.
Hiánypótlás időpontja:	2020.06.29.
Kérelmező neve:	Mátis István János (612736964)
Kérelmező típusa:	tervező
Kérelmező kinek a nevében jár el?	saját nevében
Felhasználás jellege:	lakossági
Kérelem célja:	sajátos építmények engedélye
Kérelem tárgya:	Oroszlány, 2122/192 hrsz. Gombavizsgáló vízbekötés engedélyezési terve
Határidő-számítás jogalapja:	324/2013. (VIII. 29.) Korm. rendelet
Építmény típusa:	általános építmények
Építmény funkciója:	Egylakásos épületek
Összes hasznos alapterület:	200 m2
Létesítendő / önálló rendeltetési egységek száma:	1 db

#### MEGRENDELŐ ADATAI:

Sorszám:	1
Név:	Mátis István János
Cím:	2840 Oroszlány, Bányász körút 37
Telefon:	+36704368387
E-mail cím:	matis.istvan.janos@gmail.com



E-KÖZMŰ

KÖZMŰNYILATKOZAT / 580304363  
a kérelmező számára

 E-közmű által hitelesítve.

A 324/2013. (VIII. 29.) kormányrendelet alapján.

#### ÉRINTETT TERÜLET:

Település: Oroszlány

Helyrajzi szám: 2122/192

Megadott tervezési terület:

POLYGON((594253.3 237946.1,594264.5 237947.5,594260.3 237947.5,594253.3 237946.1))



E-KÖZMŰ

KÖZMŰNYILATKOZAT / 580304363  
a kérelmező számára

✓ E-közmű által hitelesítve.

A 324/2013. (VIII. 29.) kormányrendelet alapján.

## KÖZMŰVEZETÉK-ÜZEMELTETŐK:

<b>ÜZEMELTETŐ NEVE:</b>	DIGI Távközlési és Szolgáltató Kft.
<b>A FOLYAMATBAN VALÓ RÉSZVÉTEL SZÜKSÉGES:</b>	Igen
<b>CÍME:</b>	1134 Budapest, Váci út 35
<b>SZAKÁGA(I):</b>	
/ Szakág (HI):	Hírközlés
Kijelölés módja:	manuális kijelölés
<b>Automatikus érintettség vizsgálat eredménye:</b>	
- Publikus hálózati információk:	Nincs publikus hálózati elem a kérelemben megadott területen belül.
- Kivételi hálózati információk:	A kérelemmel érintett településeken kivételi hálózat nem található.



<b>ÜZEMELTETŐ NEVE:</b>	ÉDV Északdunántúli Vízmű Zártkörűen Működő Részvénytársaság
A FOLYAMATBAN VALÓ RÉSZVÉTEL SZÜKSÉGES:	Igen
CÍME:	2800 Tatabánya, Sárberk utca 100
SZAKÁGA(I):	
/ Szakág (VE):	Vízvezetés
Kijelölés módja:	manuális kijelölés
Automatikus érintettség vizsgálat eredménye:	
– Publikus hálózati információk:	Nincs publikus hálózati elem a kérelemben megadott területen belül.
– Kivételi hálózati információk:	A kérelemmel érintett településeken kivételi hálózat nem található.
/ Szakág (VI):	Vízellátás
Kijelölés módja:	manuális kijelölés
Automatikus érintettség vizsgálat eredménye:	
– Publikus hálózati információk:	Nincs publikus hálózati elem a kérelemben megadott területen belül.
– Kivételi hálózati információk:	A kérelemmel érintett településeken kivételi hálózat nem található.

<b>ÜZEMELTETŐ NEVE:</b>	E.ON Észak-dunántúli Áramhálózati Zrt.
A FOLYAMATBAN VALÓ RÉSZVÉTEL SZÜKSÉGES:	Igen
CÍME:	9027 Győr, Kandó Kálmán utca 11-13
SZAKÁGA(I):	
/ Szakág (EL):	Villamos energia
Kijelölés módja:	manuális kijelölés
Automatikus érintettség vizsgálat eredménye:	
– Publikus hálózati információk:	Nincs publikus hálózati elem a kérelemben megadott területen belül.
– Kivételi hálózati információk:	A kérelemmel érintett településeken kivételi hálózat nem található.

---

**ÜZEMELTETŐ NEVE:** Magyar Telekom Távközlési Nyilvánosan Működő Részvénytársaság

---

**A FOLYAMATBAN VALÓ RÉSZVÉTEL SZÜKSÉGES:** Igen  
**CÍME:** 1097 Budapest, Könyves Kálmán körút 36

**SZAKÁGA(I):**

/ Szakág (HI):

Hírközlés

Kijelölés módja:

manuális kijelölés

Automatikus érintettség vizsgálat eredménye:

– Publikus hálózati információk:

Nincs publikus hálózati elem a kérelemben megadott területen belül.

– Kivételi hálózati információk:

A kérelemmel érintett településeken kivételi hálózat nem található.

---

**ÜZEMELTETŐ NEVE:** NKM Észak-Dél Földgázhálózati Zrt.

---

**A FOLYAMATBAN VALÓ RÉSZVÉTEL SZÜKSÉGES:** Igen  
**CÍME:** 6724 Szeged, Pulcz utca 44 A épület 3. emelet

**SZAKÁGA(I):**

/ Szakág (SZ):

Szénhidrogén

Kijelölés módja:

manuális kijelölés

Automatikus érintettség vizsgálat eredménye:

– Publikus hálózati információk:

Nincs publikus hálózati elem a kérelemben megadott területen belül.

– Kivételi hálózati információk:

A kérelemmel érintett településeken kivételi hálózat nem található.

---

**ÜZEMELTETŐ NEVE:** NKM Oroszlányi Szolgáltató Zártkörűen Működő Részvénytársaság

---

**A FOLYAMATBAN VALÓ RÉSZVÉTEL SZÜKSÉGES:** Igen  
**CÍME:** 2840 Oroszlány, Bánki Donát utca 2  
**SZAKÁGA(I):**  
/ Szakág (TH): Távhő  
Kijelölés módja: manuális kijelölés  
Automatikus érintettség vizsgálat eredménye:  
– Publikus hálózati információk: Nincs publikus hálózati elem a kérelemben megadott területen belül.  
– Kivételi hálózati információk: A kérelemmel érintett településeken kivételi hálózat nem található.

---

**ÜZEMELTETŐ NEVE:** PR-TELECOM Távközlési, Kereskedelmi és Szolgáltató Zártkörűen Működő Részvénytársaság

---

**A FOLYAMATBAN VALÓ RÉSZVÉTEL SZÜKSÉGES:** Igen  
**CÍME:** 3533 Miskolc, Gózon Lajos utca 11 4. emelet  
**SZAKÁGA(I):**  
/ Szakág (HI): Hírközlés  
Kijelölés módja: manuális kijelölés  
Automatikus érintettség vizsgálat eredménye:  
– Publikus hálózati információk: Nincs publikus hálózati elem a kérelemben megadott területen belül.  
– Kivételi hálózati információk: A kérelemmel érintett településeken kivételi hálózat nem található.



MELLÉKLETEK:

/ Fájlnév (azonosító):	Oroszlány Gombavizsgáló Vízbekötés TERV.pdf (2048043)
Típus:	terv
Rögzítés időpontja:	2020.05.27.
Rögzítő neve:	Mátis István János (612736964)
/ Fájlnév (azonosító):	Oroszlány Gombavizsgáló Vízbekötés TERV2.pdf (2109847)
Típus:	terv
Rögzítés időpontja:	2020.06.29.
Rögzítő neve:	Mátis István János (612736964)



**KÖZMŰNYILATKOZAT EREDMÉNYE:**

**ÜZEMELTETŐ NEVE:**

DIGI Távközlési és Szolgáltató Kft.

**/ ÉRINTETTSÉG**

Érintett:

Nem

Rögzítés dátuma:

2020.06.03.

Ügyintéző neve:

Somogyi Judit (667454116)

Ügyintéző telefon:

36707044006

Ügyintéző email cím:

judit.somogyi@digico.hu

Kifejtés:

*Nincs kiegészítés.*

**ÜZEMELTETŐ NEVE:**

ÉDV Északdunántúli Vízmű Zártkörűen Működő  
Részvénytársaság

**/ ÉRINTETTSÉG**

Érintett:

Igen

Rögzítés dátuma:

2020.06.04.

Ügyintéző neve:

Makovi Péter (975926497)

Ügyintéző telefon:

+36303071396

Ügyintéző email cím:

peterm@edvrt.hu

Kifejtés:

*Nincs kiegészítés.*

/ HIÁNYPÓTLÁS KÉRÉS

Rögzítés dátuma: 2020.06.15.  
Ügyintéző neve: Makovi Péter (975926497)  
Ügyintéző telefon: +36303071396  
Ügyintéző email cím: peterm@edvrt.hu  
Típus: hiánypótlást kér  
Kifejtés:

Terv szerinti rákötés a társaságunk kezelésében lévő DN 250 ACNY, regionális ivóvíz távvezetésekre történne. A gombavizsgáló víziközmű ellátása ezen keresztül nem biztosítható. Kérjük a tervet úgy módosítani, hogy a rákötés az elosztóhálózatra történjen.

/ HIÁNYPÓTLÁS UTÁNI NYILATKOZAT

Rögzítés dátuma: 2020.07.01.  
Ügyintéző neve: Makovi Péter (975926497)  
Ügyintéző telefon: +36303071396  
Ügyintéző email cím: peterm@edvrt.hu  
Típus: nyilatkozat a hozzájárulás feltételekkel való megadásáról  
Kifejtés:

Területen a társaságunk kezelésünkben lévő kiépített DN 100 ACNY ivóvízvezeték van. A gombavizsgáló víziközmű ellátása ezen keresztül biztosítható. A vízbekötés építési tervéhez hozzájárulunk DN 15 vízmérőórával és DN 25 KPE vezetékkel. Az bekötő ivóvíz vezeték kiépítése keresztezi az általunk üzemeltetett víz DN300 ACNY és DN250 ACNY gerinc ivóvíz vezetékét valamint keresztezi az általunk üzemeltetett DN100 beton szennyvíz bekötő vezetékét (a gombavizsgáló mellett). Az akna utáni DN25-ös KPE vízvezetékét a keresztezéseknél 1-1 méter túlnyúlással kérjük NA 50 KPE védőcsőben elhelyezni és jelzőszalaggal ellátni.

Egyéb:

Jelen kérelem kapcsán az e-közmű rendszer felé kötelezően nyújtandó térképi adatszolgáltatáson túl biztosítottam közműhálózati elemekre vonatkozó szakági információkat.

/ MELLÉKLETEK

Fájlazonosító:	2083750
Fájlnév:	Vízbekötési nyil. Mátis Oroszlány hrsz. 2122-192 Gombavizsg. vízellá. eng. kapcs.pdf
Típus:	Egyéb
Rögzítés időpontja:	2020.06.15.
Rögzítő neve:	Makovi Péter (975926497)
Fájlazonosító:	2115658
Fájlnév:	Vízbekötési nyilatkozat Mátis Oroszlány hrsz. 2122-192 Gombavizsgáló vízellátásának engedélyezésével kapcsolatban-h.pdf
Típus:	Egyéb
Rögzítés időpontja:	2020.07.01.
Rögzítő neve:	Makovi Péter (975926497)
<b>ÜZEMELTETŐ NEVE:</b>	E.ON Észak-dunántúli Áramhálózati Zrt.

/ ÉRINTETTSÉG

Érintett:	Igen
Rögzítés dátuma:	2020.05.28.
Ügyintéző neve:	Csaba Johanna (108260049)
Ügyintéző telefon:	06304573708
Ügyintéző email cím:	johanna.csaba@eon-hungaria.com
Kifejtés:	
<i>Nincs kiegészítés.</i>	

/ NYILATKOZAT

Rögzítés dátuma: 2020.06.04.  
Ügyintéző neve: Juhász Péter (924203035)  
Ügyintéző telefon: +36306659845  
Ügyintéző email cím: peter.juhasz@eon-hungaria.com  
Típus: nyilatkozat a hozzájárulás feltételekkel való megadásáról

Kifejtés:

A részünkre megküldött tárgyi dokumentáció kivitelezéséhez a villamos energia ellátó rendszerünk üzembiztonsága szempontjából az alábbi észrevételekkel hozzájárulunk:

1./ hozzájárulásunk nem jelenti a tervdokumentáció műszaki tartalmának tételes ellenőrzését, illetve bírálatát. Nem mentesíti a tervezőt, beruházót és kivitelezőt az érvényben lévő szakmai, létesítési, valamint biztonság-technikai előírások maradéktalan betartása alól.

2./ A kivitelező köteles a –felvonulás előtt- írásban bejelenteni a Tatabányai Üzemnél (2800-Tatabánya, Március 15 u. 11./ Fax: 34/51-38-10) vagy Juhász Péter hálózat üzemeltetési területi referens e-mail: peter.juhasz@eon-hungaria.com

az alábbi munkafázisokat:

- munkaterület átadás-átvétel
- munka kezdése
- kivitelezés közbeni nyomvonal módosítás
- munkaterület takarása
- műszaki átadás-átvétel.

Amennyiben a munkálatok megkezdését a kivitelező nem jelenti be, és a hálózat megvalósulását, kivitelezés közben nem áll módunkban ellenőrizni, az elkészült munka átvételét kénytelenek leszünk megtagadni!

Ha feltárás/építés közben villamos kábel, légvezeték, tartóoszlop vagy egyéb berendezés megsérülne vagy ennek veszélye állna elő, ezt azonnal be kell jelenteni a 06-40-330-330 telefonszámon.

Az azonnali beavatkozást igénylő esetek kivételével a bejelentést és a szakfelügyelet igénylését legalább 8 munkanappal előbb kérjük bejelenteni! Felhívjuk figyelmét, hogy a szakfelügyelet fizetett szolgáltatás. Amennyiben igényét nem továbbítja társaságunk felé a fent megadott határidőig, de a tárgyi munkát elkezdik, abban az esetben a károkozásokért és az ebből adódó helyreállítási/javítási költségeikért a károkozó felel, annak megfizetését tűrni köteles!

Kérem a csatolt Közműnyilatkozatban foglaltak maradéktalan betartását!

Egyéb:

Jelen kérelem kapcsán az e-közmű rendszer felé kötelezően nyújtandó térképi adatszolgáltatáson túl nem biztosítottam közműhálózati elemekre vonatkozó szakági információkat.



/ HIÁNYPÓTLÁS UTÁNI NYILATKOZAT

Rögzítés dátuma: 2020.07.03.  
Ügyintéző neve: Juhász Péter (924203035)  
Ügyintéző telefon: +36306659845  
Ügyintéző email cím: peter.juhasz@eon-hungaria.com  
Típus: nyilatkozat a hozzájárulás feltételekkel való megadásáról

Kifejtés:

A részünkre megküldött tárgyi dokumentáció kivitelezéséhez a villamos energia ellátó rendszerünk üzembiztonsága szempontjából az alábbi észrevételekkel hozzájárulunk:

1./ hozzájárulásunk nem jelenti a tervdokumentáció műszaki tartalmának tételes ellenőrzését, illetve bírálatát. Nem mentesíti a tervezőt, beruházót és kivitelezőt az érvényben lévő szakmai, létesítési, valamint biztonság-technikai előírások maradéktalan betartása alól.

2./ A kivitelező köteles a –felvonulás előtt- írásban bejelenteni a Tatabányai Üzemnél (2800-Tatabánya, Március 15 u. 11./ Fax: 34/51-38-10) vagy Juhász Péter hálózat üzemeltetési területi referens e-mail: peter.juhasz@eon-hungaria.com

az alábbi munkafázisokat:

- munkaterület átadás-átvétel
- munka kezdése
- kivitelezés közbeni nyomvonal módosítás
- munkaterület takarása
- műszaki átadás-átvétel.

Amennyiben a munkálatok megkezdését a kivitelező nem jelenti be, és a hálózat megvalósulását, kivitelezés közben nem áll módunkban ellenőrizni, az elkészült munka átvételét kénytelenek leszünk megtagadni!

Ha feltárás/építés közben villamos kábel, légvezeték, tartóoszlop vagy egyéb berendezés megsérülne vagy ennek veszélye állna elő, ezt azonnal be kell jelenteni a 06-40-330-330 telefonszámon.

Az azonnali beavatkozást igénylő esetek kivételével a bejelentést és a szakfelügyelet igénylését legalább 8 munkanappal előbb kérjük bejelenteni! Felhívjuk figyelmét, hogy a szakfelügyelet fizetett szolgáltatás. Amennyiben igényét nem továbbítja társaságunk felé a fent megadott határidőig, de a tárgyi munkát elkezdik, abban az esetben a károkozásokért és az ebből adódó helyreállítási/javítási költségekért a károkozó felel, annak megfizetését tűrni köteles!

Kérem a csatolt Közműnyilatkozatban foglaltak maradéktalan betartását!

Egyéb:

Jelen kérelem kapcsán az e-közmű rendszer felé kötelezően nyújtandó térképi adatszolgáltatáson túl nem biztosítottam közműhálózati elemekre vonatkozó szakági információkat.

/ MELLÉKLETEK

Fájlazonosító: 2064946  
Fájlnév: Közmű.pdf  
Típus: Dokumentum  
Rögzítés időpontja: 2020.06.04.  
Rögzítő neve: Juhász Péter (924203035)

**ÜZEMELTETŐ NEVE:** Magyar Telekom Távközlési Nyilvánosan  
Működő Részvénytársaság

/ ÉRINTETTSÉG

Érintett: Nem  
Rögzítés dátuma: 2020.05.27.  
Ügyintéző neve: Ripli Gábor (595796913)  
Ügyintéző telefon: +3682310342  
Ügyintéző email cím: ripli.gabor@telekom.hu

Kifejtés:

*Nincs kiegészítés.*

**ÜZEMELTETŐ NEVE:**

NKM Észak-Dél Földgázhálózati Zrt.

/ ÉRINTETTSÉG

Érintett: Nem  
Rögzítés dátuma: 2020.05.28.  
Ügyintéző neve: Preszly Aladár Tamás (452460061)  
Ügyintéző telefon: 0620/280-8232  
Ügyintéző email cím: preszly.tamas@nkmegazdegaz.hu

Kifejtés:

*Nincs kiegészítés.*



E-KÖZMŰ

KÖZMŰNYILATKOZAT / 580304363  
a kérelmező számára

 E-közmű által hitelesítve.

A 324/2013. (VIII. 29.) kormányrendelet alapján.

---

**ÜZEMELTETŐ NEVE:**

NKM Oroszlányi Szolgáltató Zártkörűen Működő  
Részvénytársaság

---

**/ ÉRINTETTSÉG**

Érintett: Nem  
Rögzítés dátuma: 2020.05.29.  
Ügyintéző neve: Ambrózy Attila (246729112)  
Ügyintéző telefon: +3634560878  
Ügyintéző email cím: tataplankft@gmail.com  
Kifejtés:  
*Nincs kiegészítés.*

---

**ÜZEMELTETŐ NEVE:**

PR-TELECOM Távközlési, Kereskedelmi és  
Szolgáltató Zártkörűen Működő  
Részvénytársaság

---

**/ ÉRINTETTSÉG**

Érintett: Nem  
Rögzítés dátuma: 2020.05.31.  
Ügyintéző neve: Lévai Pál (823946714)  
Ügyintéző telefon: +3646508158-103  
Ügyintéző email cím: levai.pal@prtelecom.hu  
Kifejtés:  
*Nincs kiegészítés.*



Mátis István János  
Oroszlány  
Bányász körút u. 37.  
2840

Dátum: Oroszlány, 2020. július 01.  
Iktatószám: EDV-5405-2/2020.  
Ügyintéző: Makovi Péter

**Tárgy:** közműnyilatkozat (vízbekötés építési –érintettség- tervezés)

Az alábbiakban megadjuk közműkezelői nyilatkozatunkat az ÉDV Zrt. Oroszlány-Kisbér Vízmű Üzemhez e-közmű rendszeren 580304363 azonosító számon benyújtott kérelme alapján a Oroszlány hrsz. 2122/192 gombavizsgáló vízbekötési tervével kapcsolatban.

**Területen a társaságunk kezelésünkben lévő kiépített DN 100 ACNY ivóvízvezeték van. A gombavizsgáló víziközmű ellátása ezen keresztül biztosítható. A vízbekötés építési tervéhez hozzájárulunk DN 15 vízmérőórával és DN 25 KPE vezetékkel.**

Az bekötő ivóvíz vezeték kiépítése keresztezi az általunk üzemeltetett víz DN300 ACNY és DN250 ACNY gerinc ivóvíz vezetékét valamint keresztezi az általunk üzemeltetett DN100 beton szennyvíz bekötő vezetékét (a gombavizsgáló mellett).

Az akna utáni DN25-ös KPE vízvezetékét a keresztezéseknél 1-1 méter túlnyúlással kérjük NA 50 KPE védőcsőben elhelyezni és jelzőszalaggal ellátni.

Az ivóvíz bekötést az Oroszlány-Kisbér Vízmű Üzem szakemberei végezhetik.

**A szerződéskötéshez a tulajdon viszonyt igazoló dokumentumokat be kell mutatni, valamint az Önkormányzati engedélyt a közterület bontásról.**

A tervet a vízbekötés kiépítésének esedékessé válásakor az Oroszlány-Kisbér Vízmű üzemhez kérjük benyújtani. Szolgáltatási szerződés megkötése érdekében, keresse fel az Északdunántúli Vízmű Zrt. Oroszlány-Kisbér Vízmű Üzem oroszlányi Fogyasztói irodáját.

Nyitvatartási idő: Hétfő 10-18 óráig  
Szerda 08-15 óráig

*Jelen nyilatkozatunk az e-közmű rendszeren kiadott nyilatkozat időpontjától 1 évig érvényes. Kérjük, hogy a kapcsolódó leveleikben a fenti iktatószámra hivatkozzanak.*

Üdvözlettel:

Északdunántúli Vízmű Zrt.  
Oroszlány-Kisbér Vízmű Üzem  
Lauda Brigitta  
üzemvezető

  
Ferkó Pál  
műszaki vezető



Északdunántúli Vízmű Zrt.  
2800 Tatabánya, Sárberek 100.  
+36 34 311 766  
posta@edvrt.hu

Mátis István János

**Oroszlány**  
Bányász körút 37.  
2840

### Közműnyilatkozat

Tatabánya, 2020. 06. 04.

**Tárgy:** Oroszlány, 2122/192 hrsz. Gombavizsgáló vízbekötés engedélyezési terve.

Az elbírálás kapcsán az E.ON Észak-dunántúli Áramhálózati Zrt. Tatabányai Üzem a 2-2013 (I.22) NGM rendeletekben foglaltak szerint az alábbi nyilatkozatot adja:

A részünkre megküldött tárgyi dokumentáció kivitelezéséhez a villamos energia ellátó rendszerünk üzembiztonsága szempontjából az alábbi észrevételekkel hozzájárulunk:

**1./** hozzájárulásunk nem jelenti a tervdokumentáció műszaki tartalmának tételes ellenőrzését, illetve bírálatát. Nem mentesíti a tervezőt, be-ruházót és kivitelezőt az érvényben lévő szakmai, létesítési, valamint biztonságtechnikai előírások maradéktalan betartása alól.

**2./ A kivitelező köteles a –felvonulás előtt- írásban bejelenteni a Tatabányai Üzemnél (2800-Tatabánya, Március 15 u. 11./ Fax: 34/51-38-10) vagy Juhász Péter hálózat üzemeltetési területi referens e-mail: [pe-ter.juhasz@eon-hungaria.com](mailto:pe-ter.juhasz@eon-hungaria.com)** az alábbi munkafázisokat:

- munkaterület átadás-átvétel
- munka kezdése
- kivitelezés közbeni nyomvonal módosítás
- munkaterület takarása
- műszaki átadás-átvétel.

1/3. Oroszlány, 2122/192 hrsz. Gombavizsgáló vízbekötés engedélyezési terve.



T: 06-30-665-9845  
F: 34-34-513-810



Üzem neve:  
E.ON Észak-dunántúli  
Áramhálózati Zrt.  
Áramhálózati Üzem Tatabánya  
Üzem címe:  
2800 Tatabánya,  
Március 15. u. 11.



[www.eon.hu](http://www.eon.hu)

Ügyintéző neve:  
Juhász Péter

Management:  
Nagy Géza  
Németh Imre  
Haraszti Judit

Székhely:  
E.ON Észak-dunántúli  
Áramhálózati Zrt.  
9027 Győr,  
Kandó Kálmán u. 11-13.  
Győri Törvényszék  
Cégbírósága  
Cg 08-10-001534

Amennyiben a munkálatok megkezdését a kivitelező nem jelenti be, és a hálózat megvalósulását, kivitelezés közben nem áll módunkban ellenőrizni, az elkészült munka átvételét kénytelenek leszünk megtagadni!

Ha feltárás/építés közben villamos kábel, légvezeték, tartóoszlop vagy egyéb berendezés megsérülne vagy ennek veszélye állna elő, ezt azonnal be kell jelenteni a 06-40-330-330 telefonszámon.

Az azonnali beavatkozást igénylő esetek kivételével a bejelentést és a szakfelügyelet igénylését legalább 8 munkanappal előbb kérjük bejelenteni! Felhívjuk figyelmét, hogy a szakfelügyelet fizetett szolgáltatás. Amennyiben igényét nem továbbítja társaságunk felé a fent megadott határidőig, de a tárgyi munkát elkezdik, abban az esetben a károkozásokért és az ebből adódó helyreállítási/javítási költségeket a károkozó felel, annak megfizetését túrni köteles!

### **3./ Általános követelmények:**

1 kV-os földkábeleink megközelítésekor és keresztezésekor mindennemű felettük történő **munkavégzés csak kézi feltárással** és fokozott óvatossággal történhet **szakfelügyelet jelenlétében**.

Ha az útburkolatot, járdát parkolót bővítik, szélesítik a kábeleinket eddig takaró védőcsöveinket is meg kell hosszabbítani, új építés esetén védőcsőbe kell helyeztetni az E.on egyik minősített vállalkozójával **szakfelügyelet jelenlétében**.

Földkábeles hálózataink felett végzett bármilyen munkához kapcsolódó tereprendezés esetén ha az a talajszint csökkentésével jár az adott területen lévő földkábeleink szintjét is le kell csökkenteni a minimális 80 cm-es mélységig. Az E.on egyik minősített vállalkozójával **szakfelügyelet jelenlétében**.

Amennyiben a munkavégzés során kiderül, hogy a kábeleink az építésük utáni tereprendezések miatt nem az előírt 80 cm-es mélységben vannak hanem annál kisebbben a munkák folytatása előtt **szakfelügyeletet kell rendelni** és szükség esetén az E.on egy minősített alvállalkozójával a kábeleket védőcsőbe kell helyezni.

1 kV-os feszültségű földkábeleink megközelítésekor és keresztezésekor csak kézi feltárást engedélyezünk, **szakfelügyelet jelenlétében!**

A keresztező közművek között a keresztezési szög 30° - nál kisebb nem lehet.

A keresztező vezetékeket a keresztezésen 1 -1 m - rel túlnyúló védőcsőbe kell tenni.

A 1 kV-os légvezetékes hálózatunk biztonsági övezetében (a szélső vezetők-től kifelé mért 2 m-es távolságokon belül) és ezen területek alatt munkagépekkel végzett munka esetén **szakfelügyeletet kell rendelni**.

Erősáramú szabadvezetékes hálózat tartóoszlopait, az MSZ 7487/2 szabvány értelmében, a munkagödör mélységénél kisebb mértékben nem lehet megközelíteni. Az oszlopainkhoz 1.5 méternél közelebb kerülő csöveket, az oszlop vagy oszlopalap széleitől 1.5-1.5m - rel túlnyúló védőcsőbe kell tenni. A **biztonsági övezeten belül tilos** minden olyan tevékenység, amely a föld feletti vezeték tartószerkezetének épségét vagy állékonyságát veszélyezteti. Ha az építendő földfelszín alatti hálózatuk szabadvezetékes hálózat tartóoszlopait 2 méternél jobban megközelíti **szakfelügyeletet kell rendelni**.

A légvezetékes hálózataink **biztonsági övezeten belül tilos** földet deponálni talajszintet jelentős mértékben megemelni, olyan növényzet telepítése, amelynek magassága kifejlett állapotában meghaladja a 4 métert, olyan növényzet telepítése, amely a nyomvonal és az oszlopok járművel való megközelítését akadályozza, minden olyan tevékenység, amely a föld feletti vezeték tartószerkezetének épségét vagy állékonyságát veszélyezteti.

A kivitelezés során kérjük betartani MSZ 7487, MSZ 151, MSZ 13207, 172-2 valamint a 2-2013 (I.22) NGM rendeletben előírtakat.

Az igény szerinti áramszüneteket a Tatabányai Üzemmel kérjük rendezni.

Mivel a területen ismeretlen nyomvonalú földkábeles csatlakozó kábelek előfordulhatnak kérjük a földmunkák során fokozott óvatossággal és körültekintéssel járjanak el!

**4./** Ha a terv kivitelezése során az E.ON tulajdonában lévő berendezést megrongálnak; a helyreállítás, a fogyasztói kiesésből eredő károk a beruházót terhelik.

**5./** Jelen jóváhagyásunk a keltezéstől két évig érvényes.

Üdvözlettel:

Juhász Péter s.k.  
E.ON Észak-dunántúli  
Áramhálózati Zrt.

Területgazda