



# HL 660/2 Minimax esővíz süllyesztőszekrény bekötése

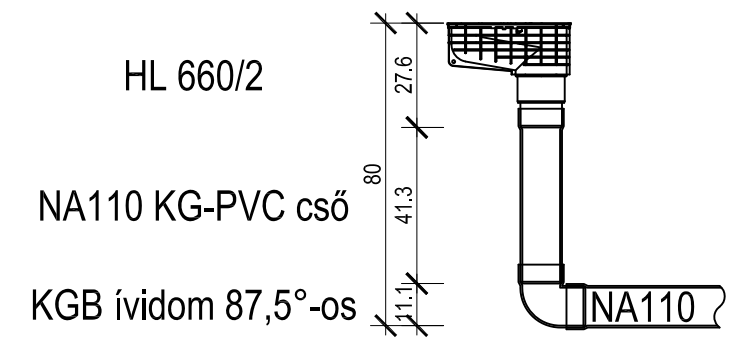


Az aknafedlap és a víznyelőrácsok  
HYDROTEC gyármányúak.  
A beton aknaelemek  
LEIER gyármányúak.  
Az elemeket cementhabarcs  
szigeteléssel kell összeállítani.

## Munkaárok mintakeresztmetszelve

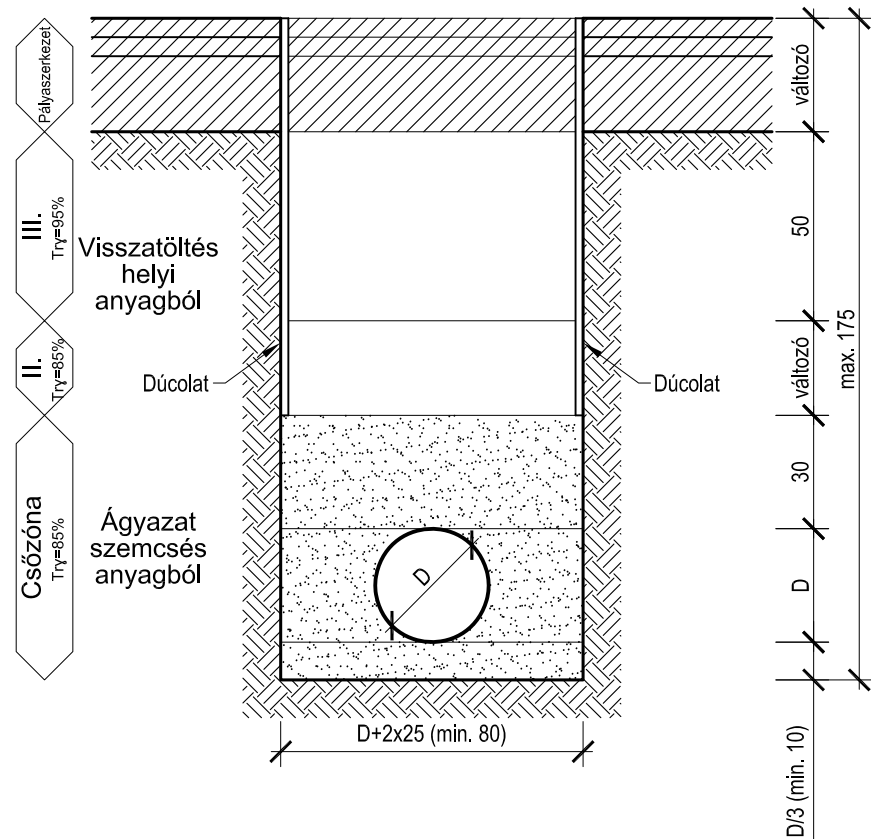

## Tisztítóakna általános felépítése

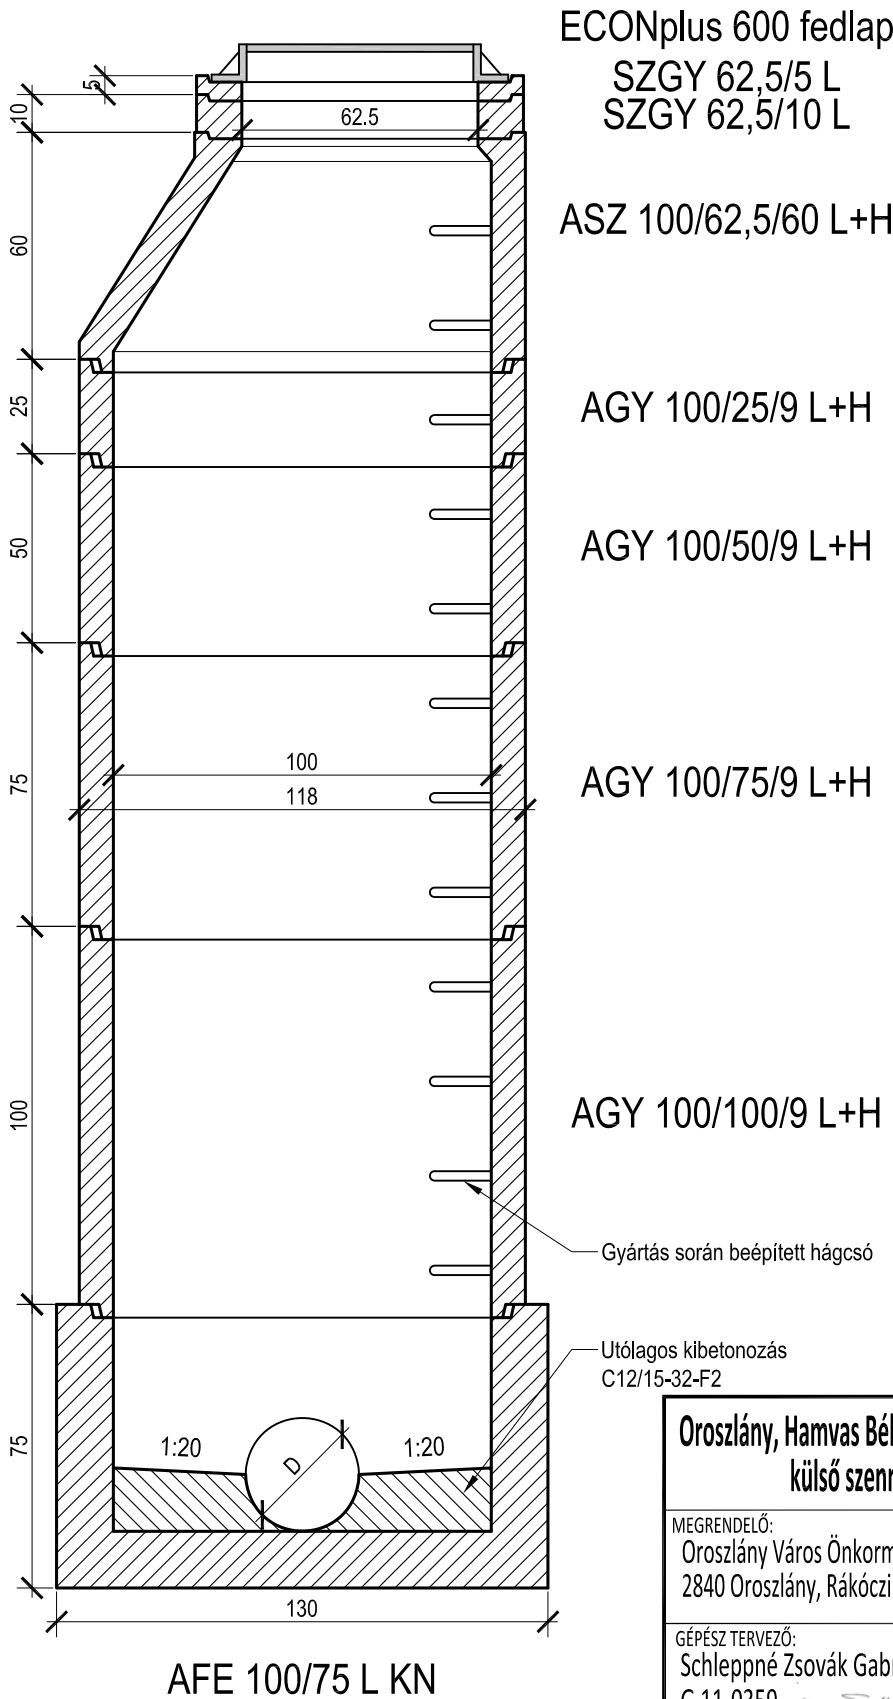

Oroszlány, Hamvas Béla Gimnázium és Szakképző Iskola Eötvös Lóránd Telephely  
külső szennyvíz és csapadékvíz elvezető rendszer átépítés

MEGRENDŐ:  
Oroszlány Város Önkormányzata  
2840 Oroszlány, Rákóczi Ferenc út 78.

RAJZ:  
Aknák és munkaárok  
általános kialakítása

GÉPÉSZ TERVEZŐ:  
Schleppné Zsovák Gabriella  
G 11-0359

KÖZMŰ TERVEZŐ:  
Lantos Zoltán  
VZ-TEL 11-0832

MUNKASZÁM: 9/2016.

RAJZSZÁM: KK-005

FILENÉV:  
E:\Egyéni vállalkozás munkái\009 Oroszlány Hamvas Béla Gimnázium Közmű\NYOMTATÁS\009 HSZP-HOSSZ-AMKSZ

LÉPTÉK: 1:20

DÁTUM: 2016.02.

MINDEN JOG FENNTARTVA! E Z A TERV NEM MÁSOLHATÓ, NEM MUTATHATÓ, NEM  
BOCSÁTHATÓ RENDELKEZÉSRE HARMADIK SZEMÉLYNEK ILLETÉKES HOZZÁJÁRULÁS NÉLKÜL!