

G75 698 / 1220

**Emmer Artúr**

2890 Tata, Vértesszőlősi út 1.

Munkavégző megnevezése, székhelye

Munkaszám: **30/2020.**

**Oroszlány**


külterület

Adatszolgáltatás iktatószáma: **2/980/2020.**

# VÁLTOZÁSI VÁZRAJZ

a 0331/1 helyrajzi számú földrészlet fekvéshatár változásáról

Méretarány: 1:2000

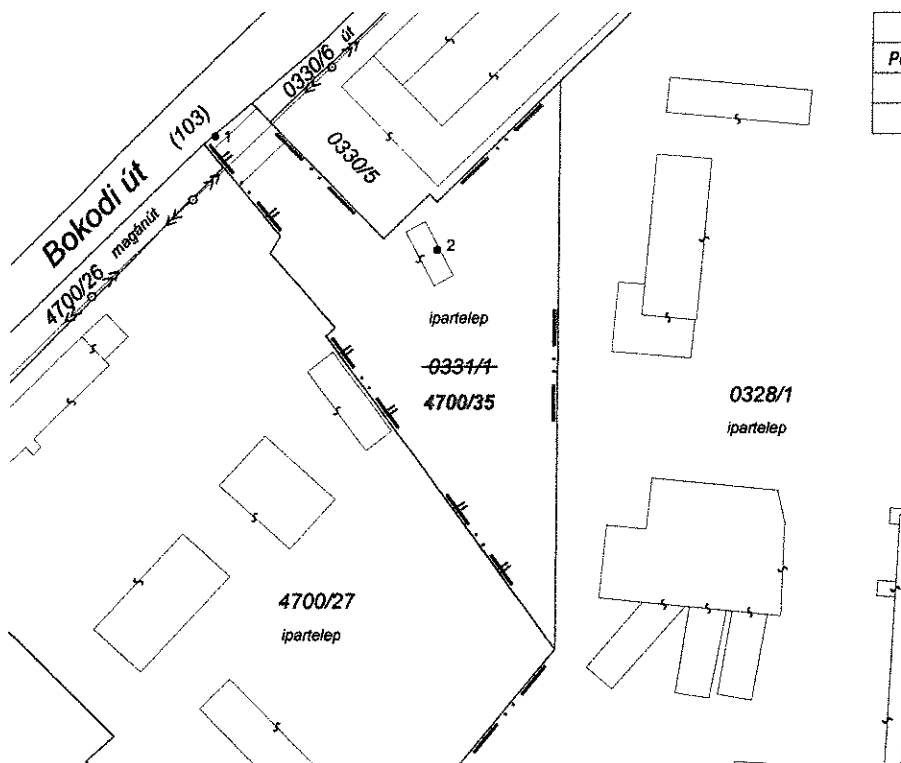

Változás előtti állapot						Változás utáni állapot						Megjegyzés
Külterület						Belterület						
Helyrajzi szám	Alrészlet		Min.o	Terület ha.m <sup>2</sup>	AK	Helyrajzi szám	Alrészlet		Min.o	Terület ha.m <sup>2</sup>	AK	
	jel	műv.ág					jel	műv.ág				
1	2	3	4	5	6	7	8	9	10	11	12	13
0331/1	-	kivett, ipartelep	-	0.5997	-	4700/35	-	kivett, ipartelep	-	0.5997	-	42458/2006. 30351/2012. E.ON
<b>Összesen:</b>				<b>0.5997</b>	<b>-</b>					<b>0.5997</b>	<b>-</b>	

A vázrajz méretek levételére nem alkalmas.

Készítette: Tata, 2020. november 13.

*Emmer Artúr*  
Emmer Artúr  
földmérő

**Emmer Artúr**  
földmérő  
Földmérő ig.szám: 6997/2015.  
2890 Tata, Vértesszőlősi u. 1.

Földmérő ig. szám: 6997/2015.

*Jakab Zsolt*  
Jakab Zsolt  
minőségtanúsító  
Földmérő ig. szám: 7721/2018.  
Ing.rend.min.szám: 1729/2002.

**Jakab Zsolt**  
ingatlanrendező földmérő mérnök  
ingatlankataszteri szakmérnök  
Földmérő ig.szám: 7721/2018.  
Ing.rend.min.szám: 1729/2002.  
2852 Kecskéd, Hunyadi u. 15.

A helyrajzi számozás és területszámítás helyes. Ez a záradék a keltétől számított egy évig hatályos.

Tatabánya, 2020. 11. hó 26. nap



Záradékoló: *[Signature]*

Ing.rend.min.szám: **Árendás Márk...**

Irmsz: 2239/2013