


A-A metszet

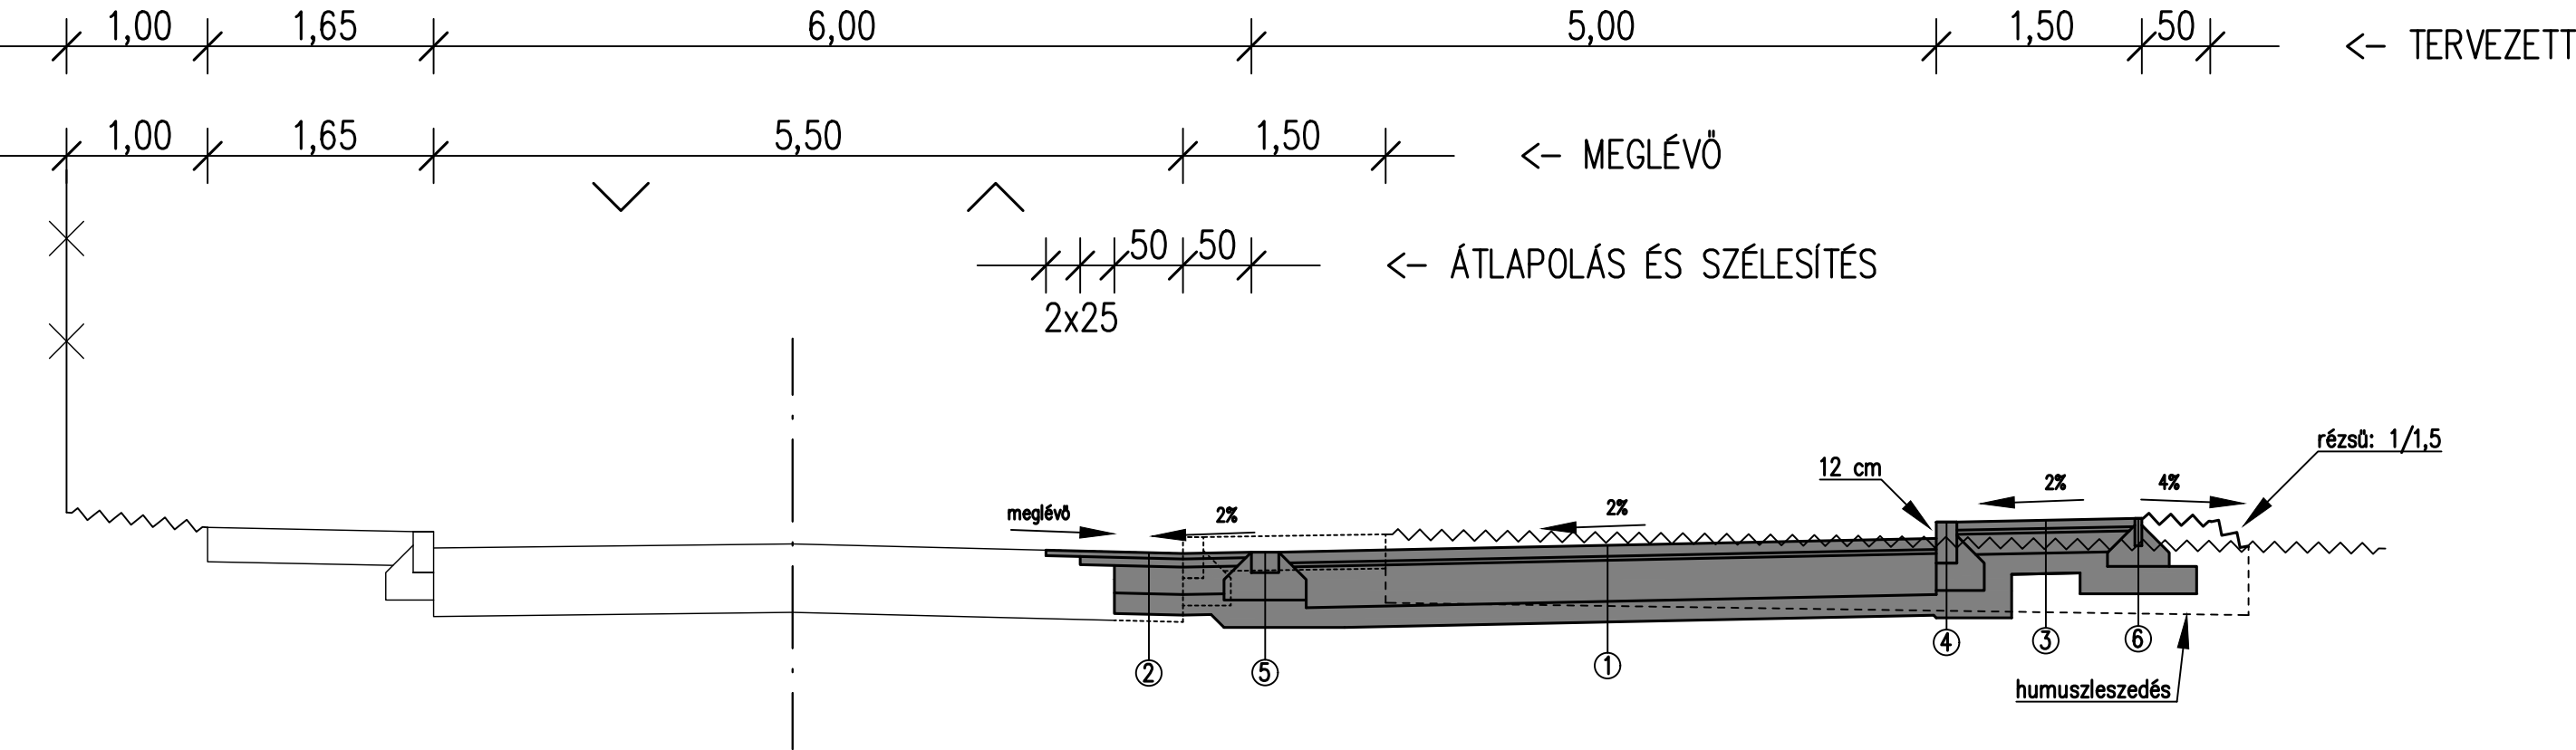

8 cm térkö  
kapcsolódási osztály: A  
fektetési mintázat: F  
3 cm ágyazó 0/5 homok  
30 cm FZKA 0/32  
15 cm homokos kavics  
tömörített földmű, E2 > 50 MPa

4 cm AC 11 kopó  
6 cm AC 16 alap  
20 cm Ckt feszültségmentesítve  
15 cm homokos kavics  
tömörített földmű, E2 > 50 MPa

6 cm térkö  
kapcsolódási osztály: A  
fektetési mintázat: F  
3 cm ágyazó 0/5 homok  
15 cm FZKA 0/32  
15 cm homokos kavics  
tömörített földmű, E2 > 50 MPa

Kiemelt szegélykö  
20 cm C20/25-XF4-32-F1 fn.  
20 cm homokos kavics  
tömörített földmű, E2 > 50 MPa

Süllyesztett szegélykö  
20 cm C20/25-XF4-32-F1 fn.  
20 cm homokos kavics  
tömörített földmű, E2 > 50 MPa

Kerti szegélykö  
20 cm C20/25-XF4-32-F1 fn.  
20 cm homokos kavics  
tömörített földmű, E2 > 50 MPa

MUNKASZÁM / PROJECT NO.: HW-132-04			HW-Civil Építőipari Tervező és Szolgáltató Kft. 9012 Győr, Vadvirág u. 21. Tel: +36305308266 e-mail: mail@kovacstamas.net Cégjegyzékszám: 08-09-017894 Adószám: 14704295-2-08
RAJZSZÁM / DRAWING NO.: UT-3			
TERVFAJTA / TYPE OF DESIGN: engedélyezési és kiviteli terv		MEGBÍZÓ MEGNEVEZÉSE / NAME OF CLIENT: Oroszlány Város Önkormányzata 2840 Oroszlány, Rákóczi Ferenc út 78.	
LÉPTÉK / SCALE: 1:50		MUNKA MEGNEVEZÉSE / NAME OF PROJECT: TOP-1.4.1-19 Oroszlányi Bölcsőde épületeinek bővítéséhez kapcsolódó parkoló építési munkái	
DÁTUM / DATE: 2020-03-31		RAJZ MEGNEVEZÉSE / NAME OF DRAWING: Mintakeresztmetszelvény	
TERVEZŐ / DESIGNED BY: ifj. Kovács Tamás		MEGJEGYZÉS / NOTE: ---	
VERZIÓSZÁM REV. NO.	DÁTUM DATE	LEÍRÁS DESCRIPTION	
0	2020-03-31	Engedélyezési és kiviteli terv	