

OROSZLÁNY
a volt "III. akna" és térsége
(0208/3, 0210, 0212, 0213, 0215, 0217, 0220 hrsz-ú területek)
Települérendezési Terv módosítása

JELMAGYARÁZAT

ALAPTÉRKÉPI ELEMEEK

- Tervezési terület határa
— Telekhatár
— Közútterület
— Szintvonal
— Meglévő épület
- - - Területfelhasználási egység határa
K-HK1 Különleges beépítésre szánt hulladékkezelő terület
Kk-HK2 Különleges beépítésre nem szánt hulladékkezelő terület
* Megszüntető jel
- - - Javasolt telekhatár
Közforgalom előtt megnyitánó magánút

TÁJÉKOZTATÓ ELEMEEK

- + + NATURA 2000 élőhelyvédelmi terület határa
- - - Alábányászott terület, bányatelek határa



SZT-1

Az alaptérkép a Földhivatal által hitelesített, záradékolt térképkivonat alapján, az állami alapadatok felhasználásával készült. A szabályozási terv csak a hatályos Helyi Építési Szabályzattal együtt érvényes. A Települérendezési terv a Pro Arch Építész Stúdió szellemi terméke.

Megbízó: Oroszlány város Önkormányzata
2840 Oroszlány, Rákóczi Ferenc út 78.

Szabályozási terv javaslat


Tervező: PRO ARCH, Építész Stúdió
1085 Budapest, József krt. 36. tel: 06-1-303-10-75

Felelős tervező:
R. Takács Eszter
TT/1 É-01-2883/01

Munkatársak:
Auer Jolán
Szatmári Szidónia
TK/1 01-5003
településmérnök



2015
M = 1:4000

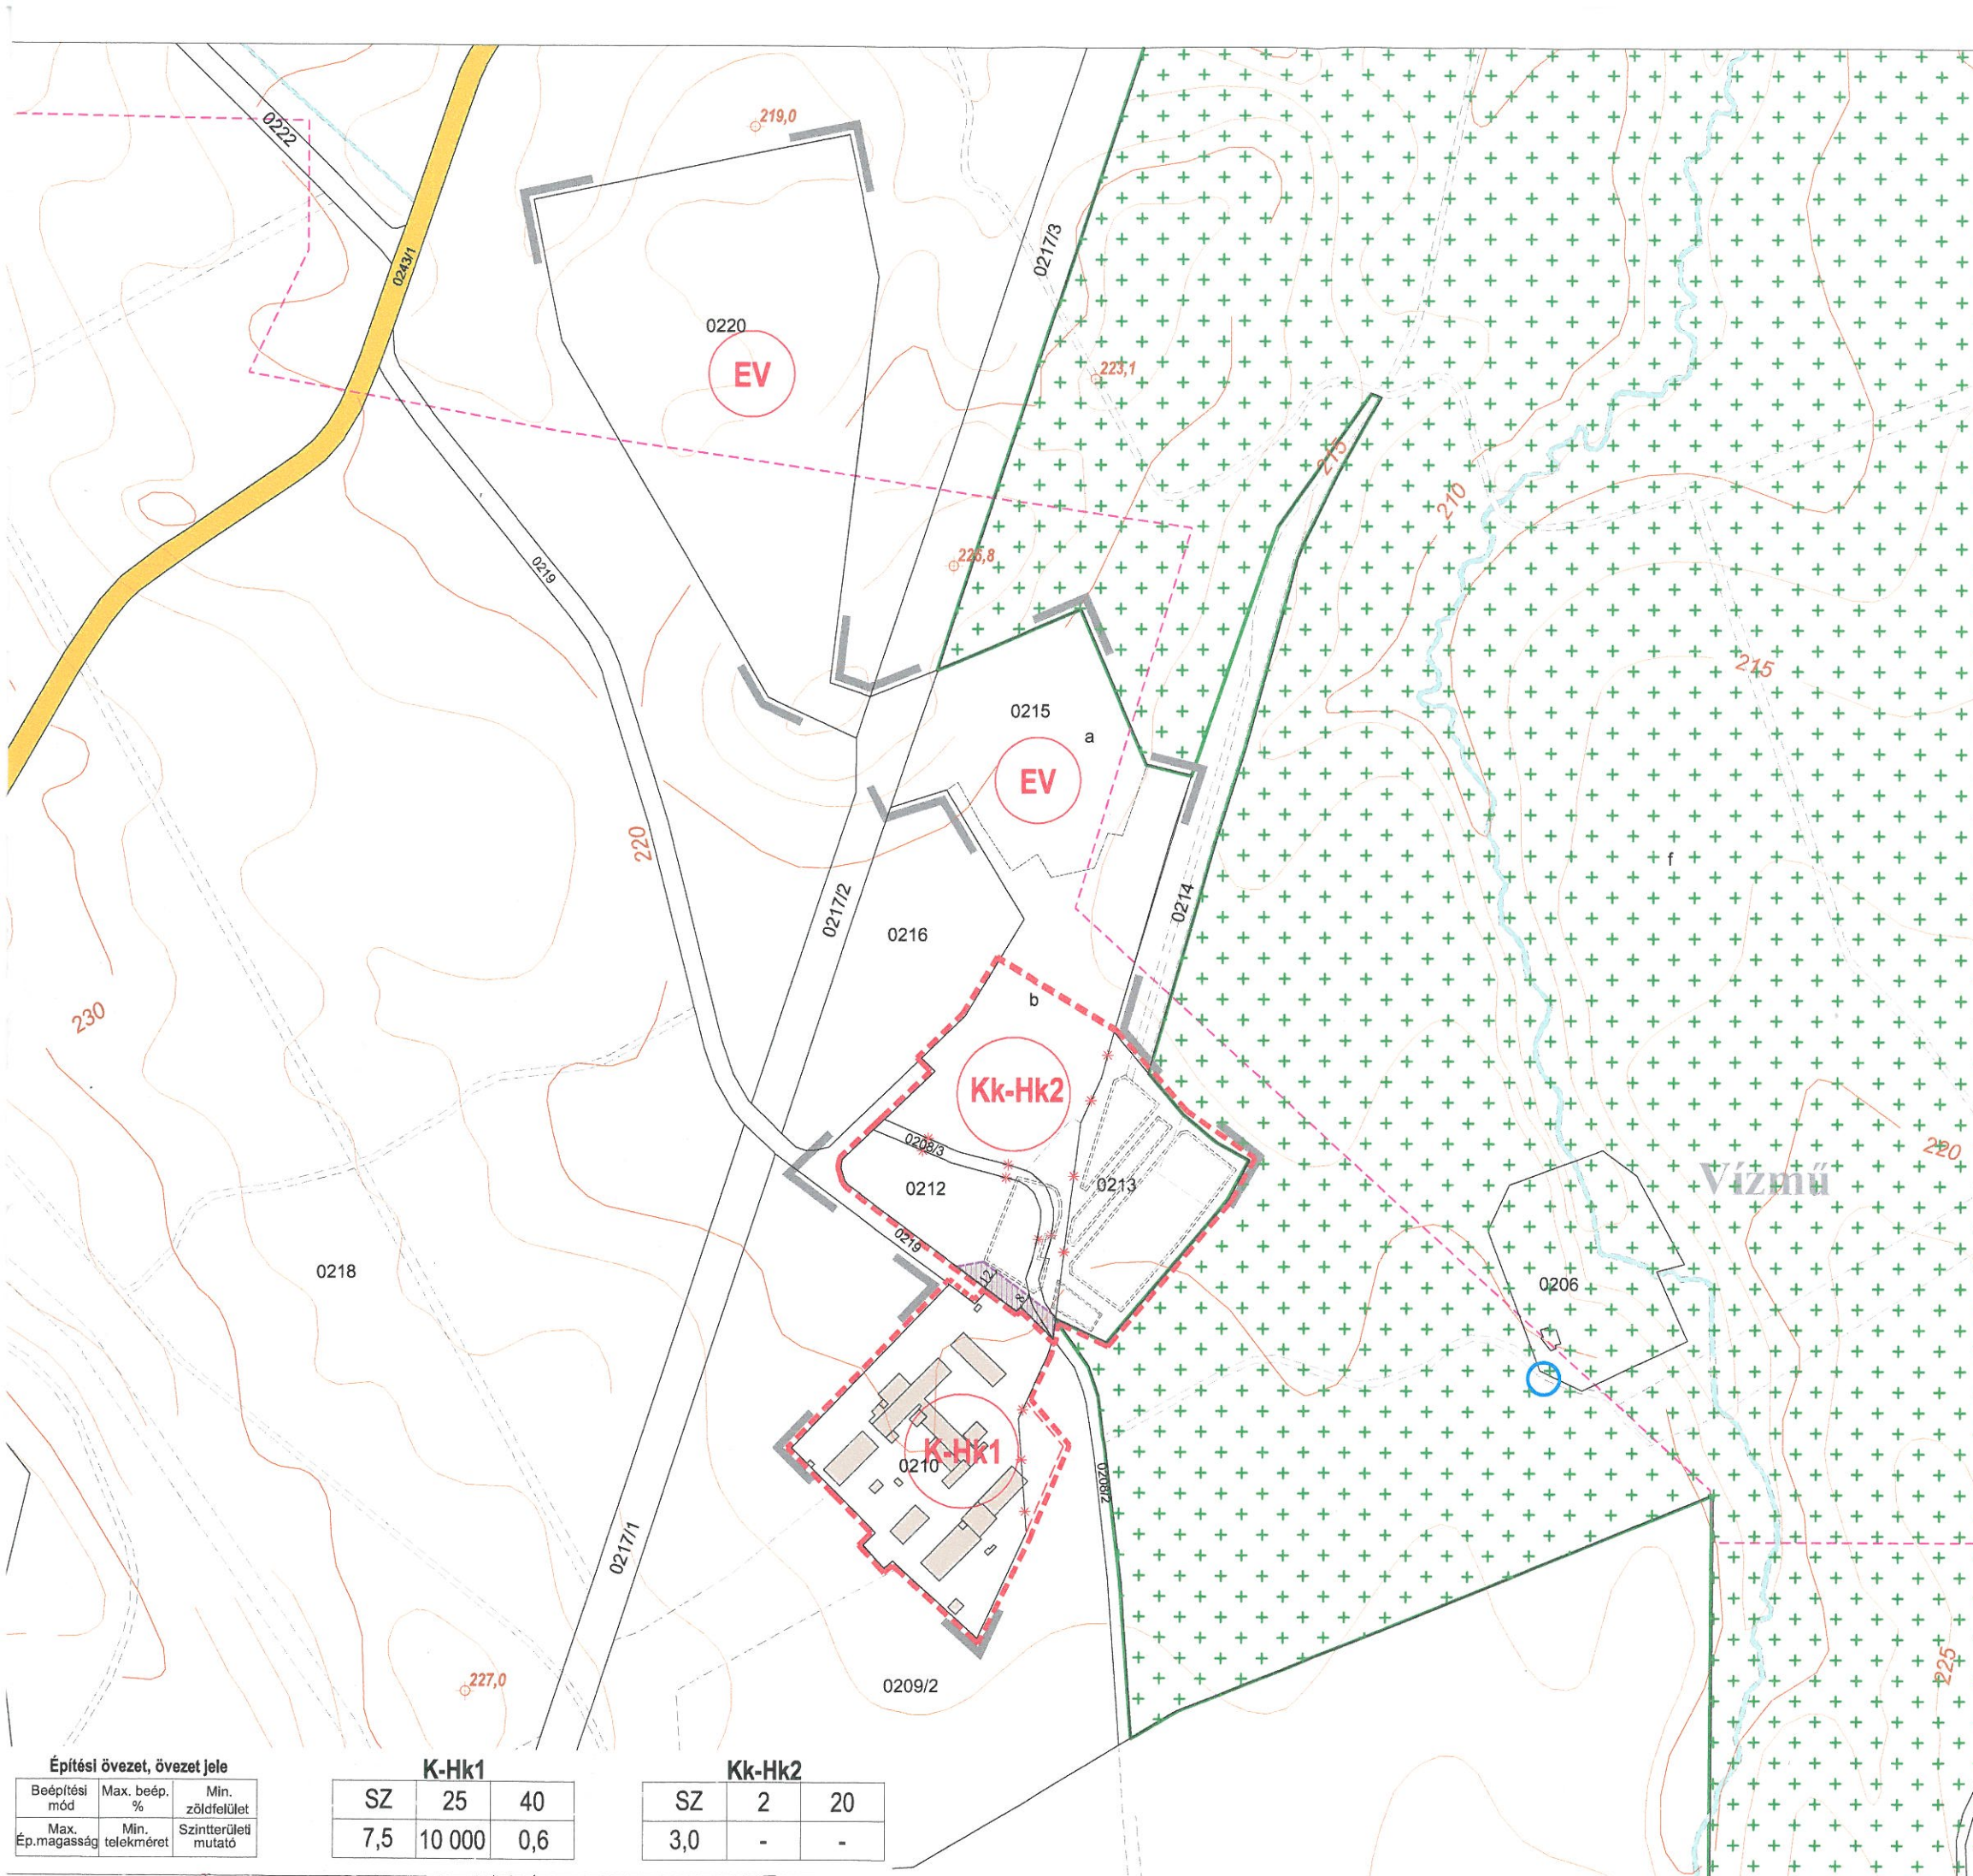

Építési övezet, övezet jele

Beépítési mód	Max. beép. %	Min. zöldfelület
Max. Ép. magasság	Min. telekméret	Szintterületi mutató

K-HK1		
SZ	25	40
7,5	10 000	0,6

Kk-HK2		
SZ	2	20
3,0	-	-