


M=1:10

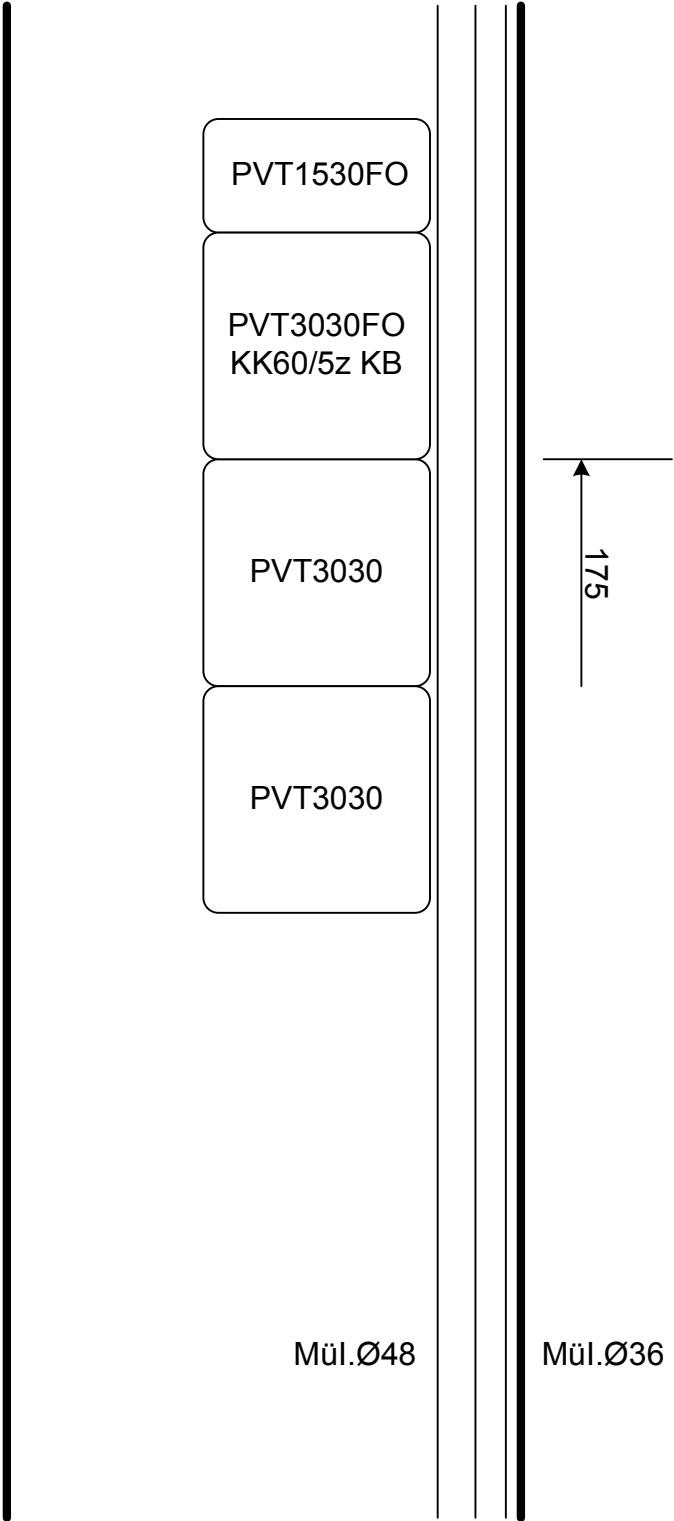

Megrendelő neve: Oroszlány Város Önkormányzata 2840 Oroszlány, Rákóczi Ferenc út 78			
Létesítmény neve: Oroszlány, Petőfi u. 6-7.sz épület felújítása		Tervfajta: kiviteli	
Terv megnevezése: Földszinti lépcsőházi fogyasztásmérőhely kialakítása			
Tervező: Bóhm Lőrinc V-T 11-0626		Dátum: 2016.04.11	Rajzszám: GE03
	Generáltervező:	Építész tervező:	Épületgépész tervező: