



I-es LÉPCSŐHÁZ FÖLDSZINTI LAKÁSOK

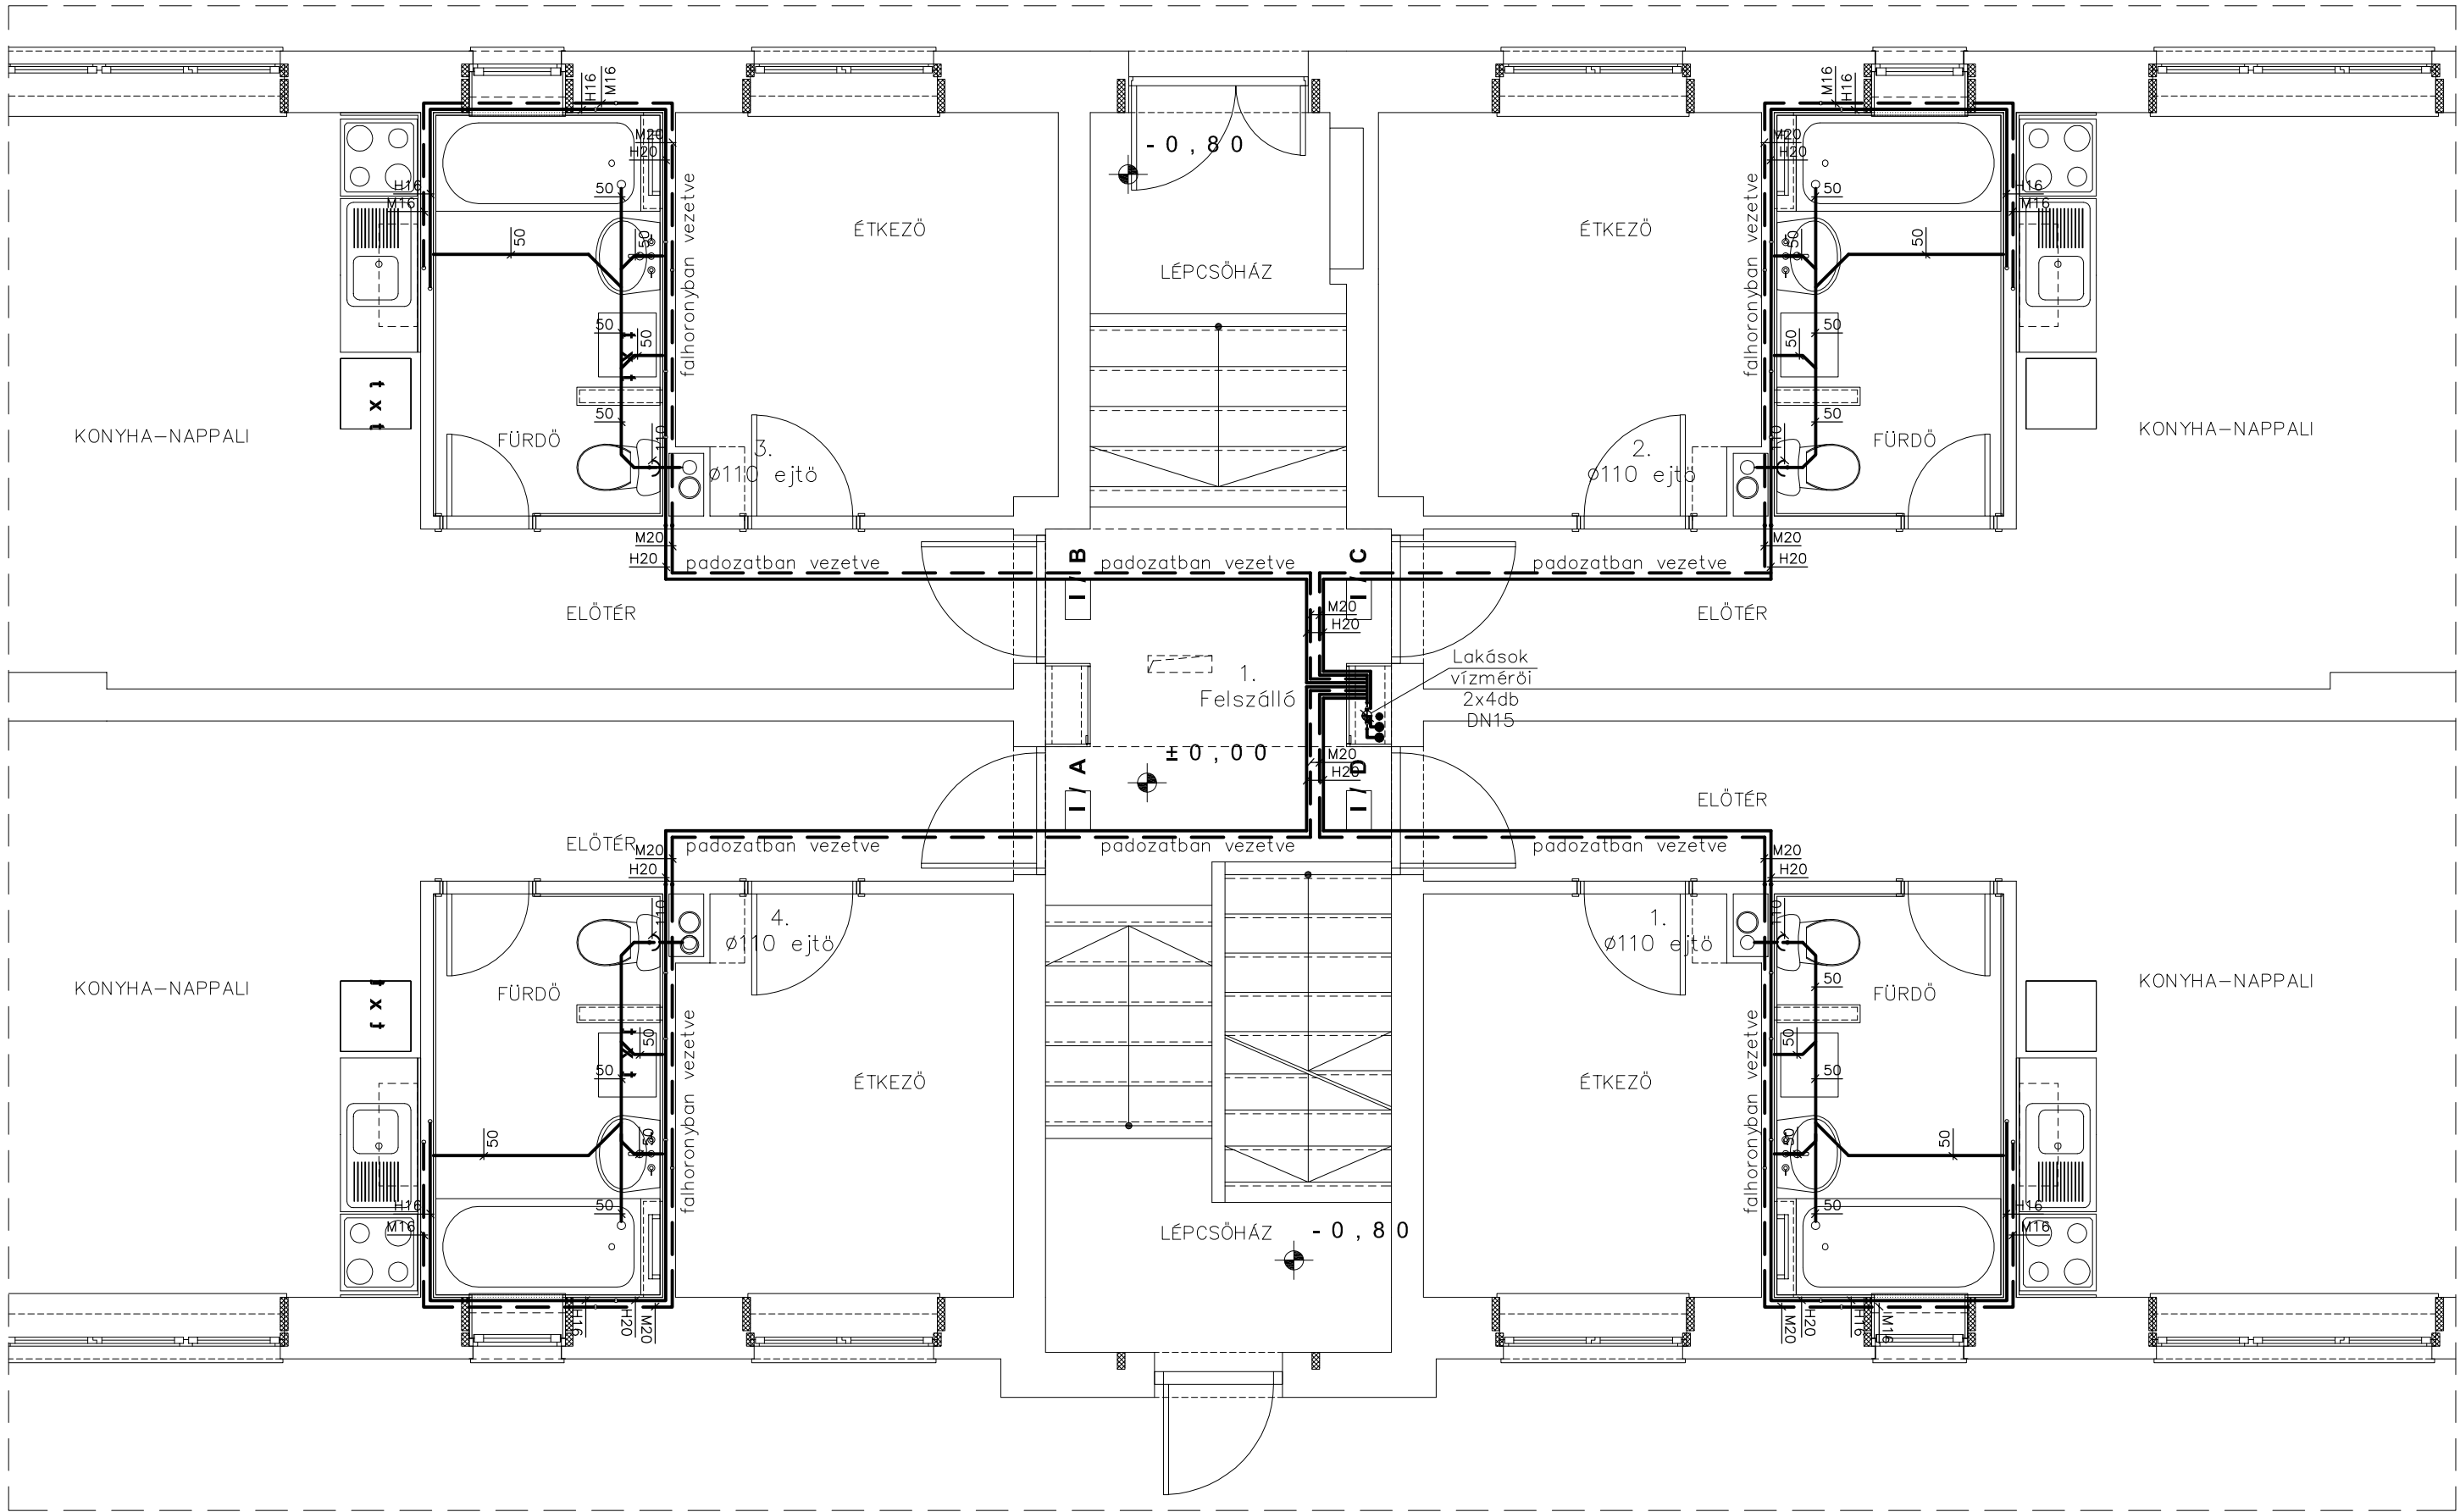

II-es LÉPCSŐHÁZ FÖLDSZINTI LAKÁSOK

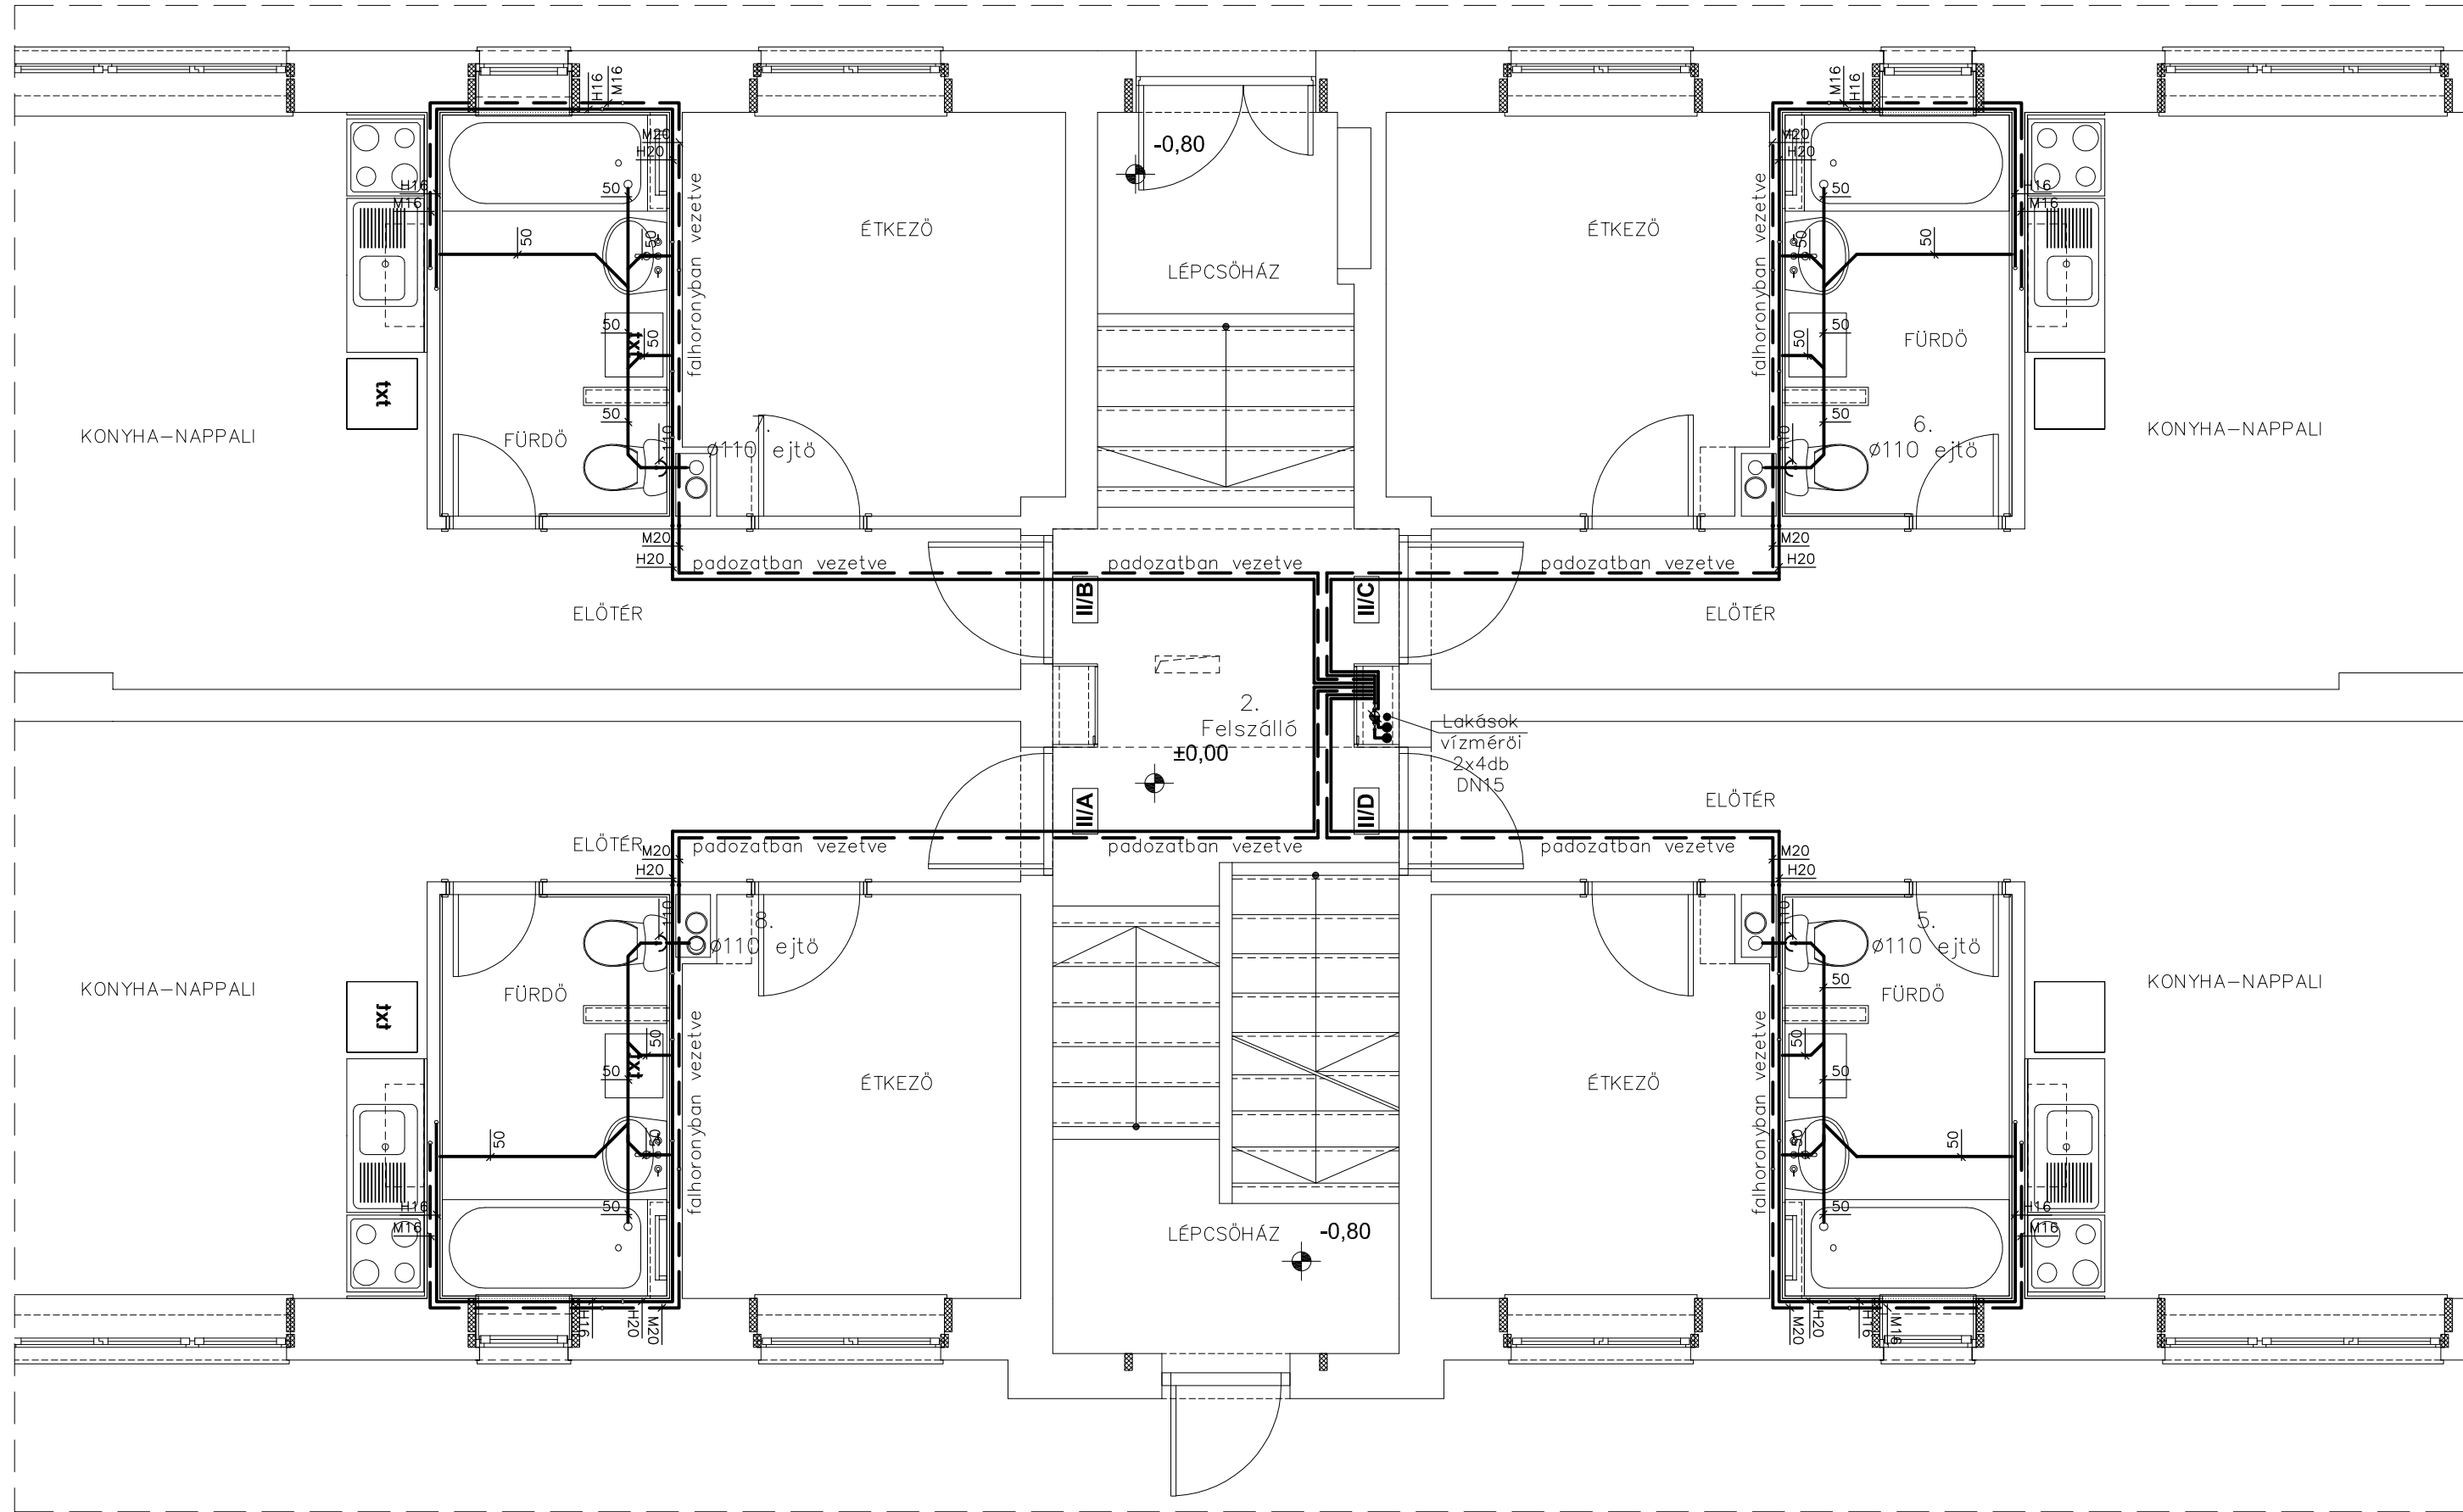

Víz vezeték méretmagyarázat:

Szám	Méret	Rendszer
H16	16-os cső	Ivóvíz átrétegű vezeték szigetelve
M16	16-os cső	HMV átrétegű vezeték szigetelve
H20	20-as cső	Ivóvíz átrétegű vezeték szigetelve
M20	20-as cső	HMV átrétegű vezeték szigetelve
110	110-es	KAPVC lefolyócső
50	50-es	KAPVC lefolyócső

Tervező:



Ambrózy Attila  
épületgépész-mérnök  
G-T 11-0716  
tataplankft@gmail.com

M.arány:  
1:50  
Papírméret:  
A2

Rajz:  
BELSŐ VÍZ-CSATORNA  
I-II LH FÖLDSZINTI LAKÁSOK ALAPRAJZA

Tárgy:  
OROSZLÁNY VÁROS ÖNKORMÁNYZATA  
24 LAKÁSOS TÁRSASHÁZ  
2840. OROSZLÁNY, PETŐFI UDVAR 6-7.  
Dátum:

2016.május

GV-02