


KERÉKPÁROS KRESZPÁLYA

4

A

16x30 m

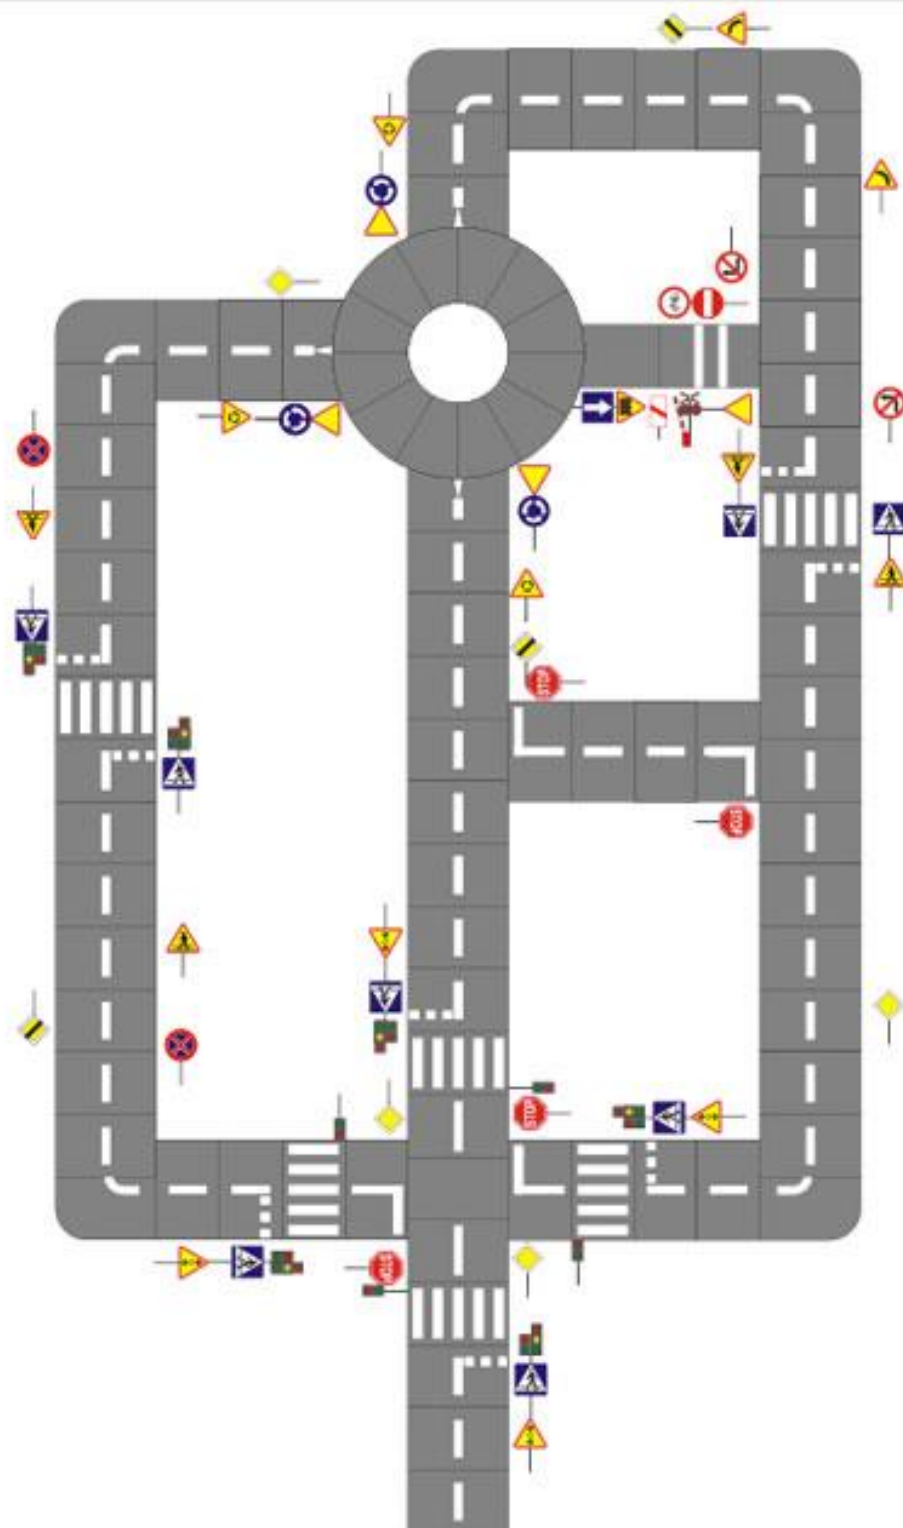

Méretei: 16 m x 30 m

RÉSZEI	MÉRETE	DARAB
Gumiszőnyegek	1,25×2 m	75
Körforgalom	5 m	1
Útjelző táblák	160 cm	48
Fém útjelzőt áblatartó lemezek	0,3 x 0,3 m	43
Közlekedési jelzőlámpák		
2/3-szekciós lámpa	173 cm	6
2-szekciós lámpa	173 cm	4
Vasúti jelzőlámpa korláttal	183 cm	1