

2.emelet


7.sz.lépcsőház.

6.sz.lépcsőház.

1.emelet

Földszint

Pince

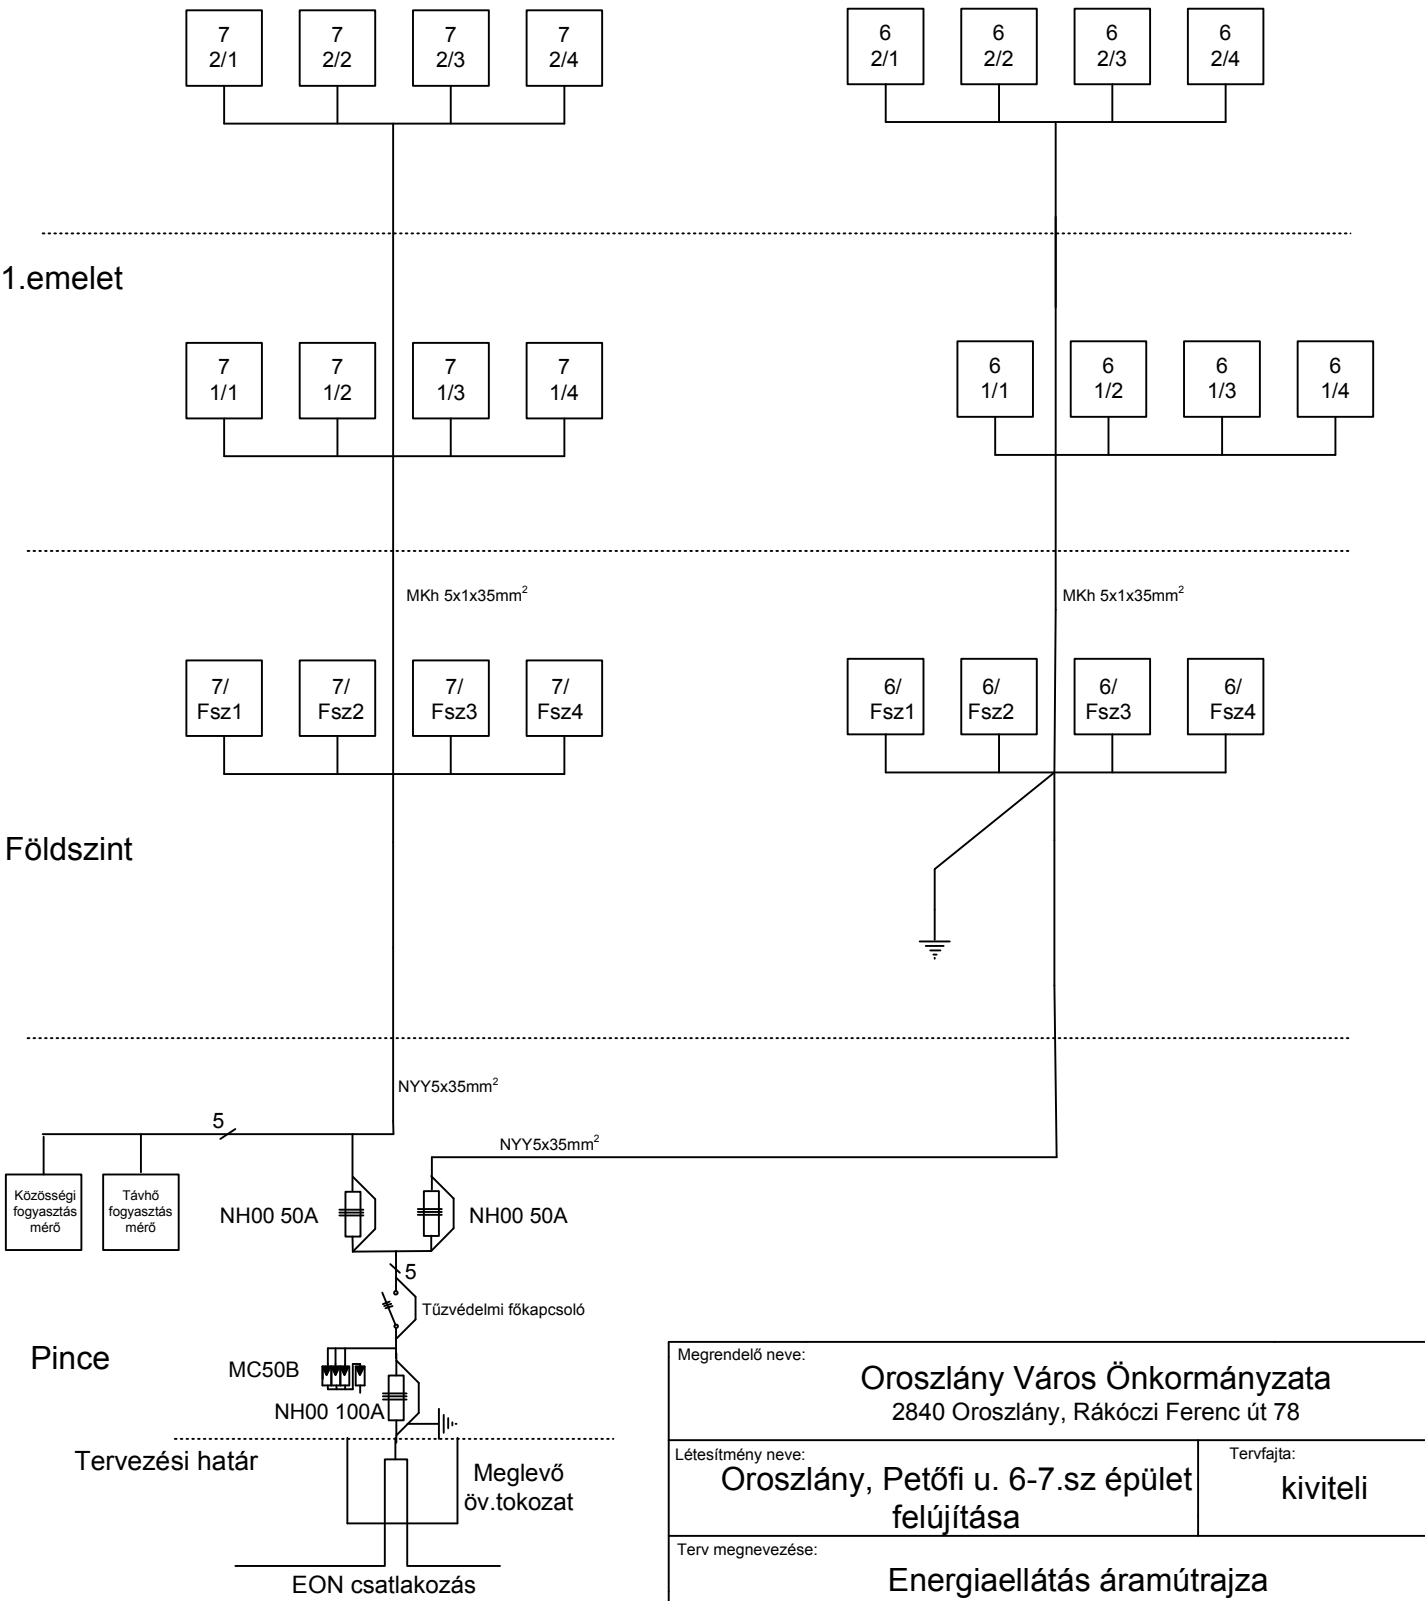

Megrendelő neve: <div>Oroszlány Város Önkormányzata</div> <div>2840 Oroszlány, Rákóczi Ferenc út 78</div>			
Létesítmény neve: <div>Oroszlány, Petőfi u. 6-7.sz épület felújítása</div>		Tervfajta: <div>kiviteli</div>	
Terv megnevezése: <div>Energiaellátás áramútrajza</div>			
Tervező: <div>Bőhm Lőrinc</div>		V-T 11-0626	<div>Dátum: 2016.04.11</div> <div>Rajzszám: GE01</div>
Egyeztetve:	Generáltervező:	Építész tervező:	Épületgépész tervező: