



Keleti homlokzat

1:100

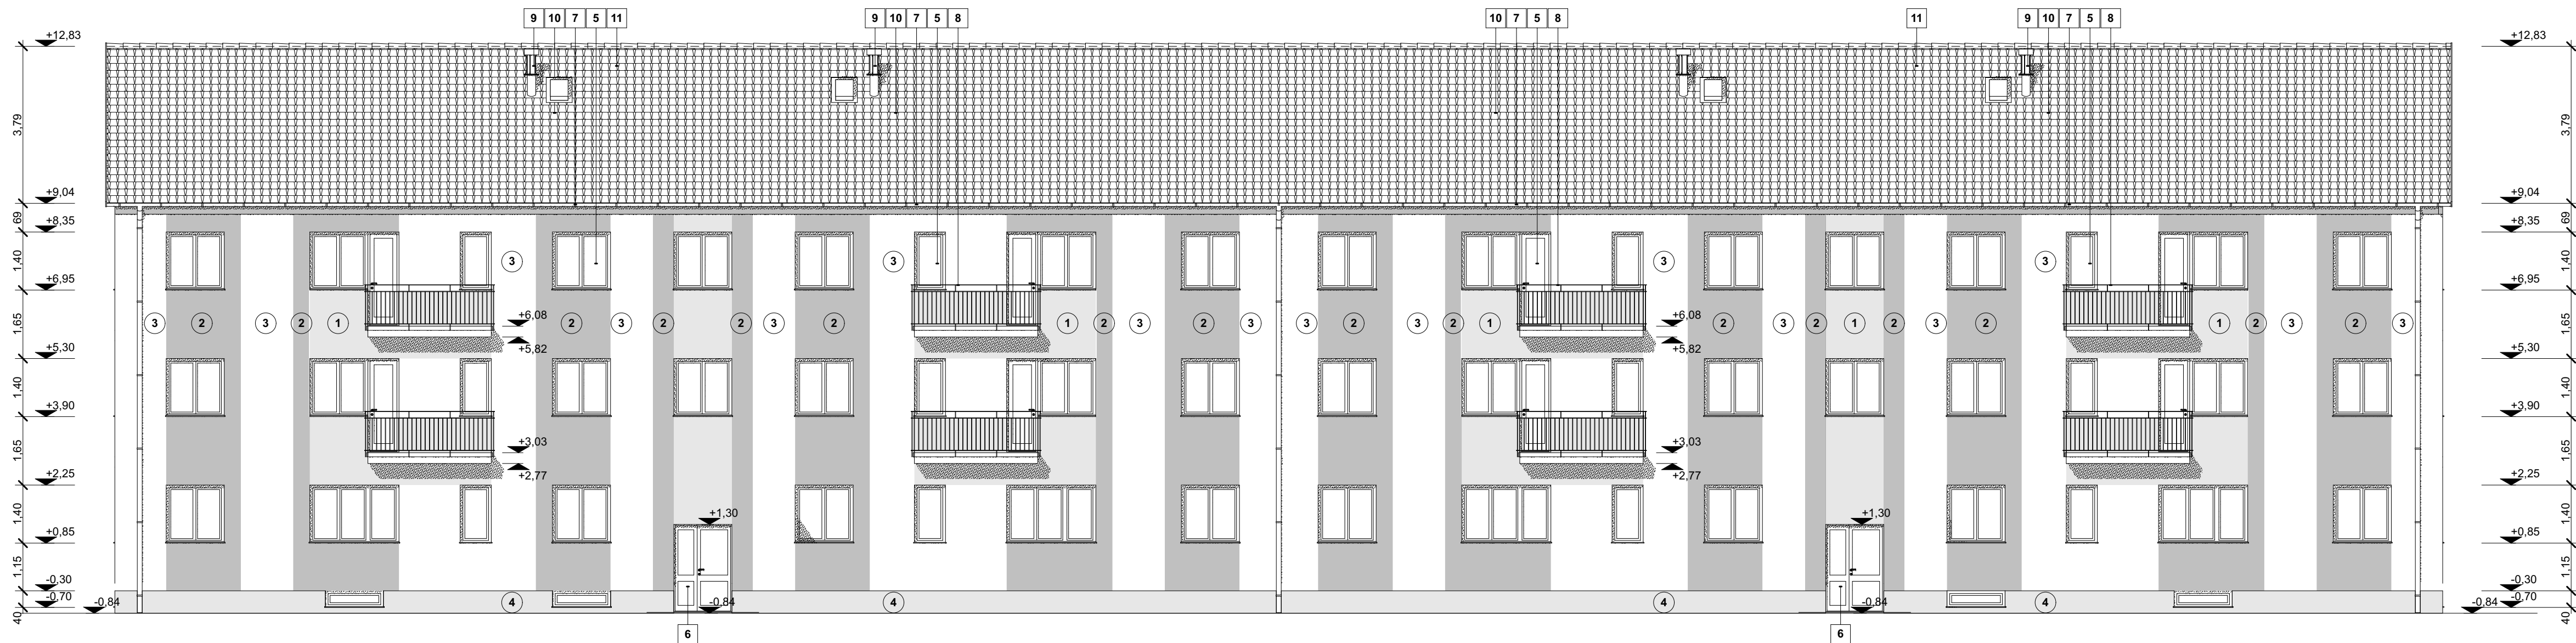


Nyugati homlokzat

1:100

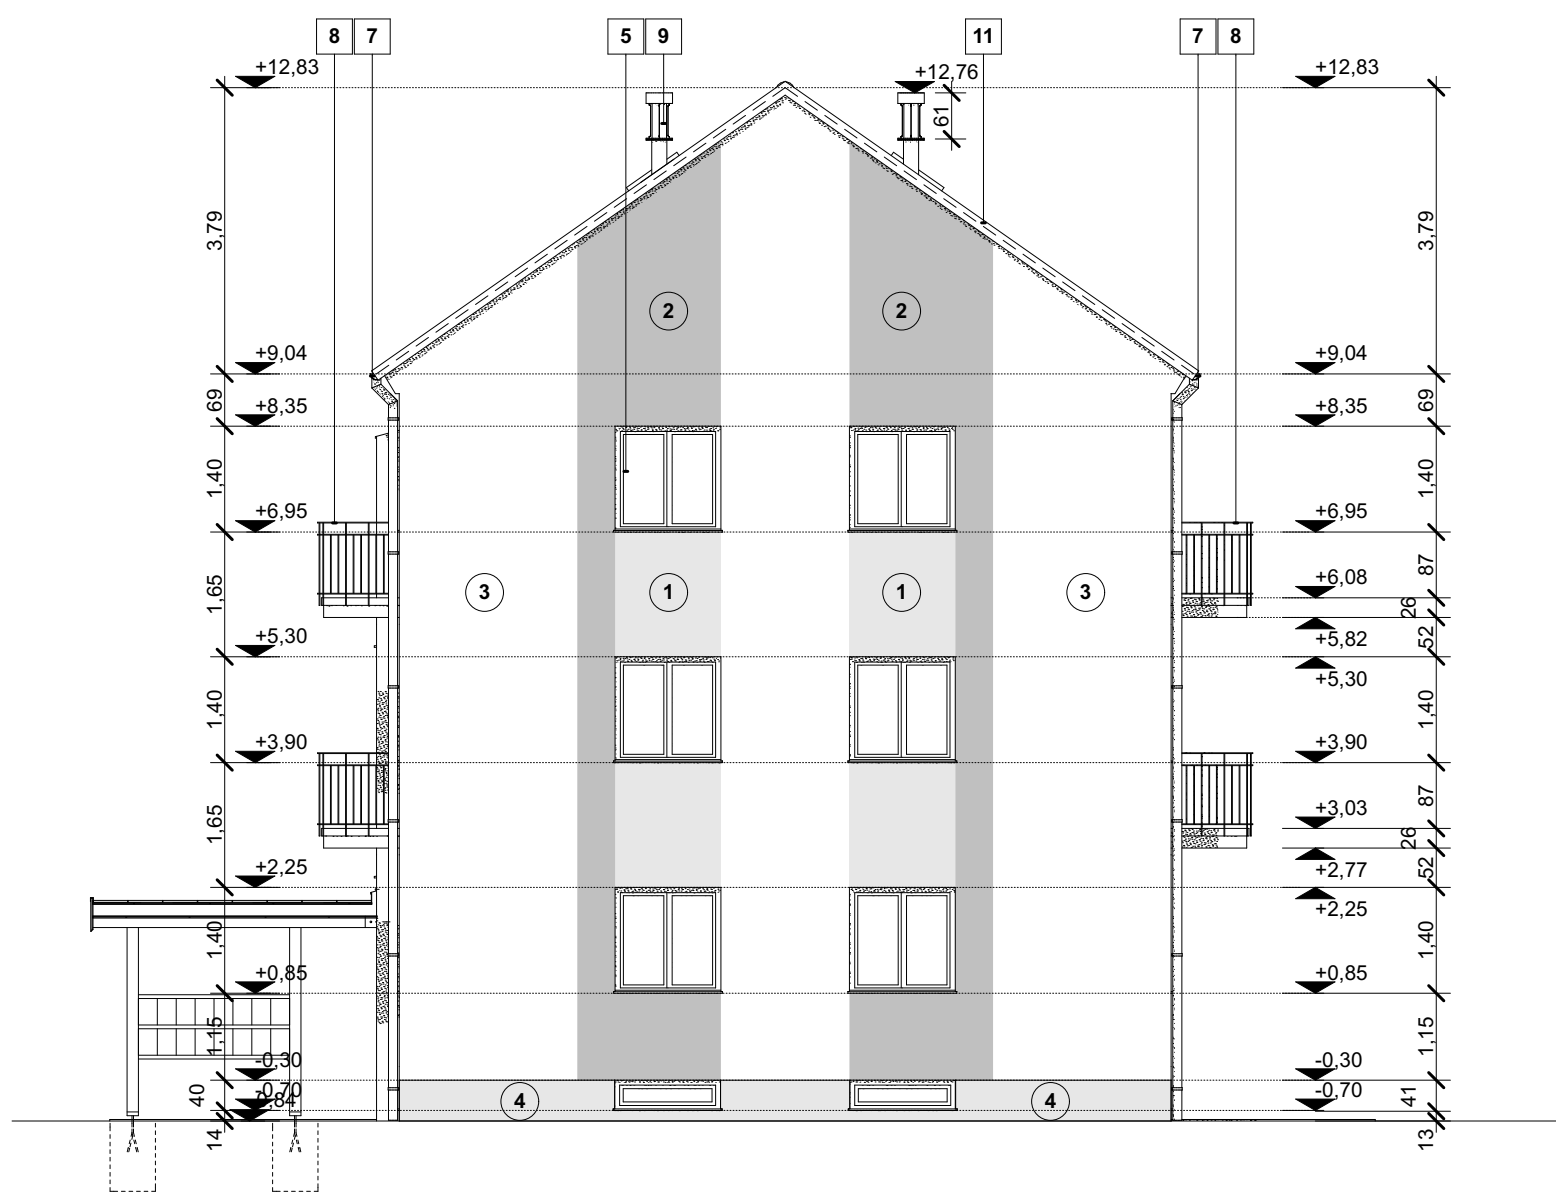

Északi homlokzat

1:100

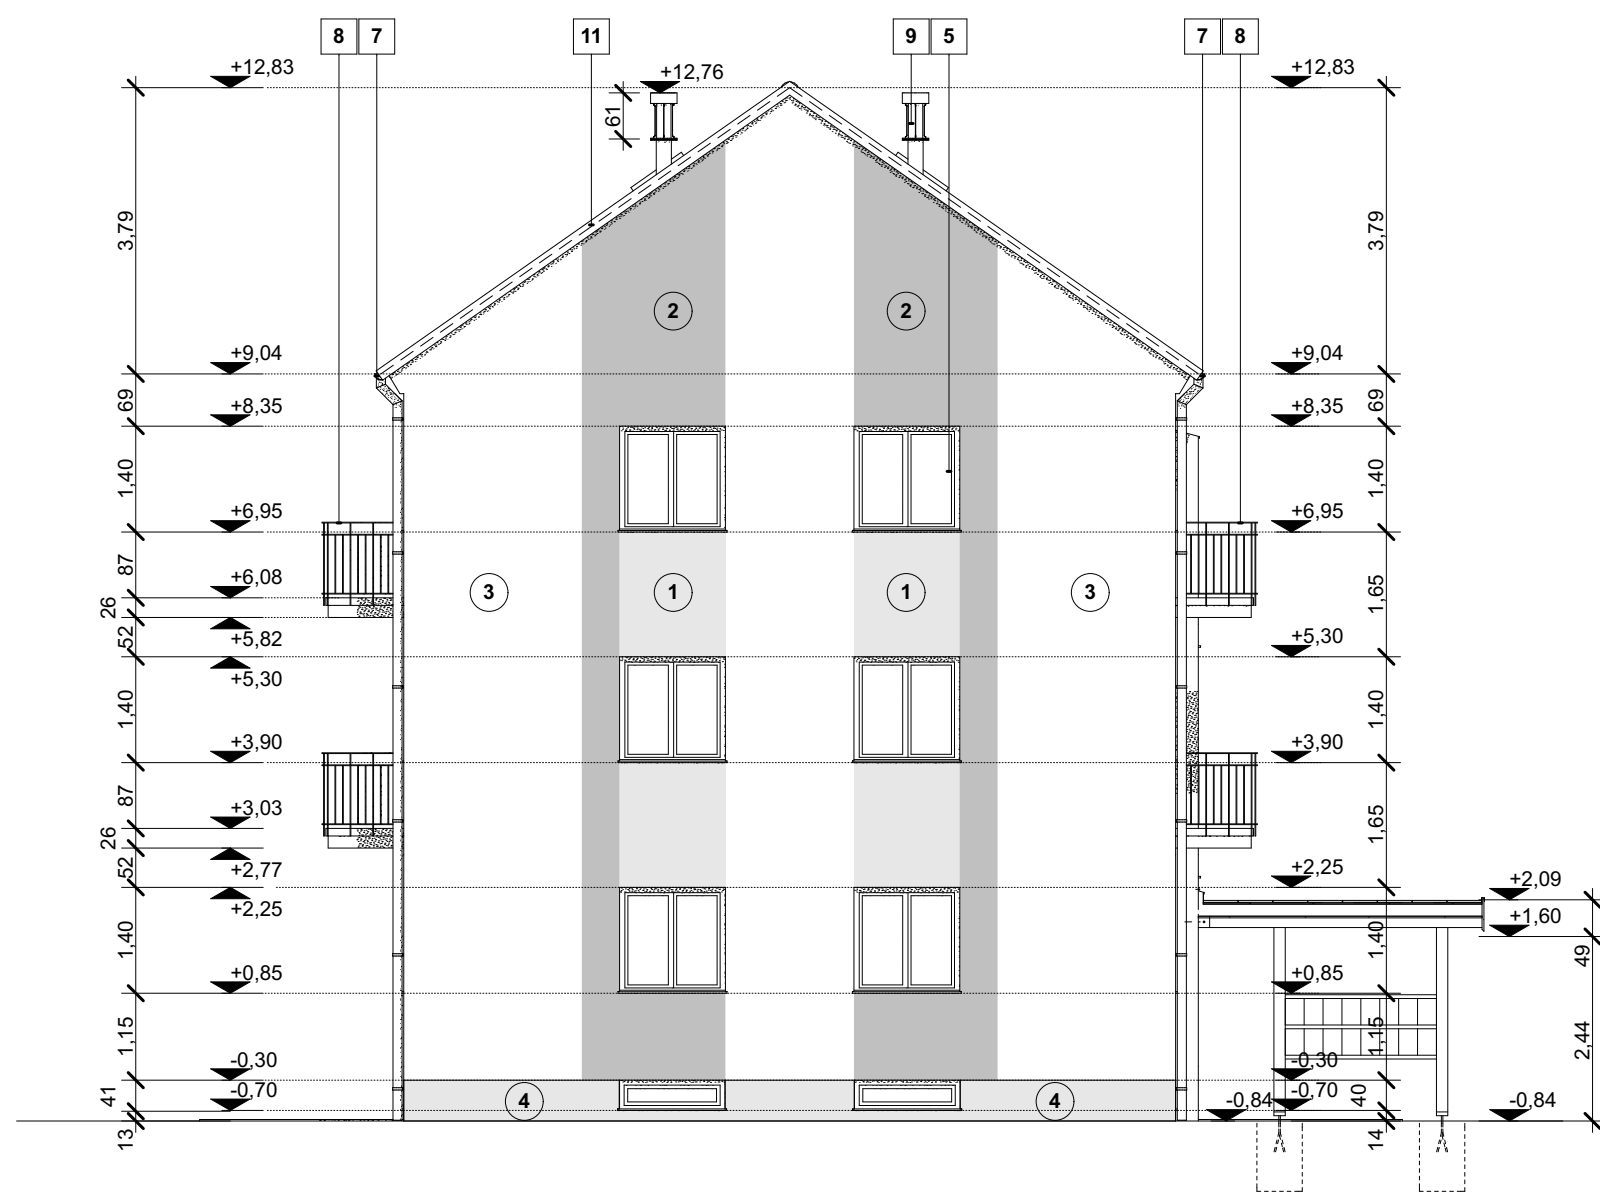

Déli homlokzat

1:100

HOMLOKZATI ANYAGOK:

- 1 BAUMIT DUO TOP homlokzati vakolat
- 2 BAUMIT DUO TOP homlokzati vakolat
- 3 BAUMIT MOSAIK lábazat vakolat
- 5 Hőszigetelt üvegezésű műanyag nyílászáró
- 6 Hőszigetelt üvegezésű alumínium bejárat
- 7 LINDAB esőcsatorna
- 8 Felújított erkély korlát
- 9 Szellőző csonek
- 10 BRAMAC cserép fedés
- 11 Állókorcos síklemez fedés

MEGBÍZÓ:

Oroszlányi Város Önkormányzata
2840 Oroszlány
Rákóczi Ferenc u. 78.

MUNKA MEGNEVEZÉSE:

Lakóépület felújítás
2840 Oroszlány, Petőfi udvar 6-7. Hrsz: 597/38

RAJZ MEGNEVEZÉSE:

Homlokzatok

TERVFAJTA:

KIVITELI TERVDOKUMENTÁCIÓ

DÁTUM:

2016. május

LÉPTÉK:

M 1:50

TERVEZŐ:

BAU Design Kft
2890 Tata, Akácia u. 4.

FELELŐS ÉPÍTÉSTERVEZŐ:

Szőllősy Péter
Okl. építész-mérnök, Vezető tervező
É-1 11-0113

ÉPÍTÉSZ MUNKATÁRS:

Svorcz Gábor
É-3 11-0246
2890 Tata, Akácia u. 4.

GÉPÉSZ TERVEZŐ:

Ambrózy Attila
G-T/11-0716, 11-5212
2890 Tata, Iskola u. 3/C

ELEKTROMOS TERVEZŐ:

Böhm Lőrinc
Ve2/11-0626
2840 Oroszlány, Mészáros Lajos u. 18.

FAJLNEV:

Petőfi udvar Kiv.terv komplett 2016.pln

E-06