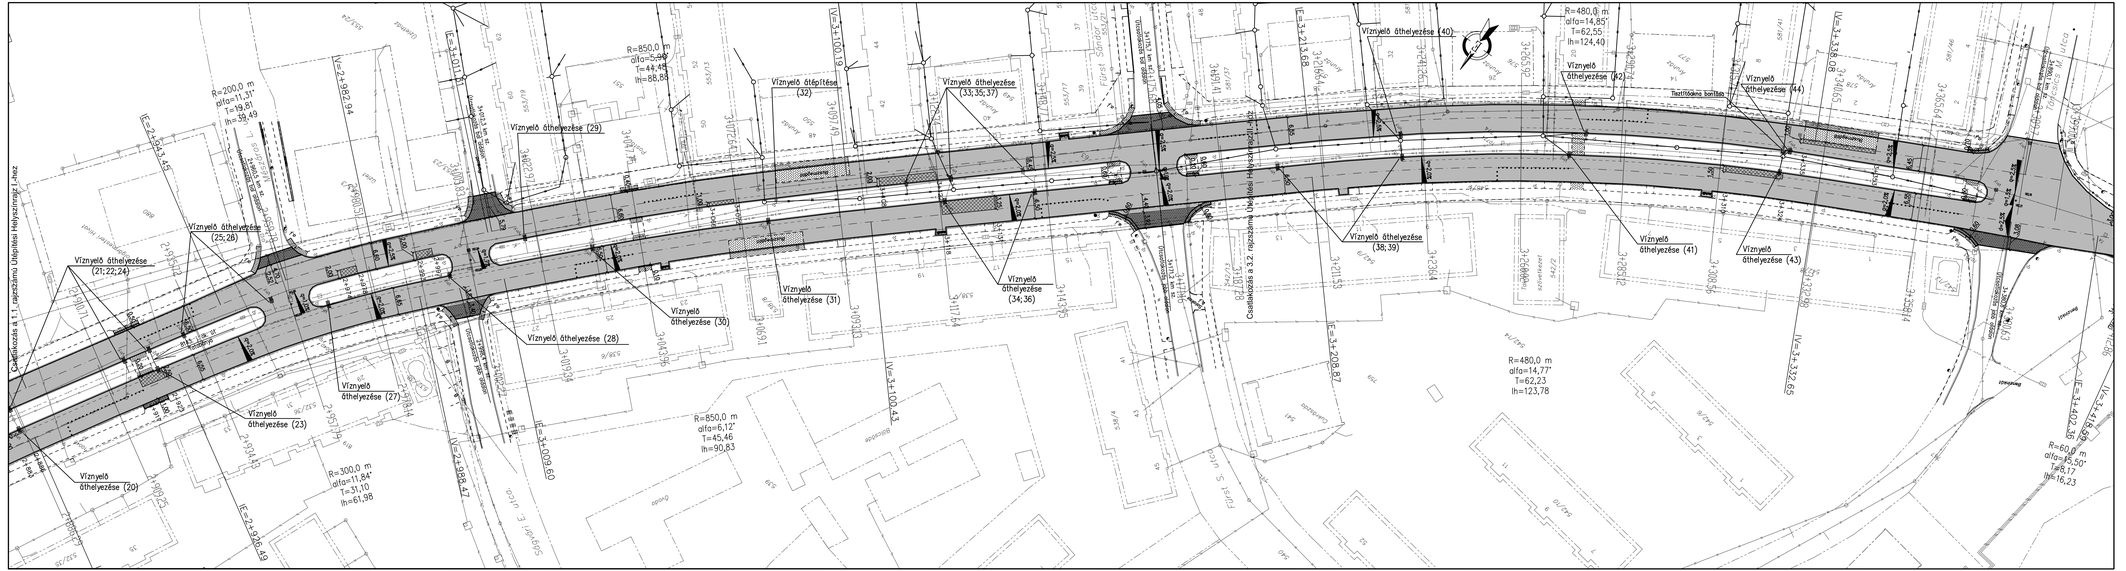

JELMAGYARÁZAT

- Meglévő víznyelő akna elbontása
- Tervezett víznyelő akna
- Meglévő beton gyalogos rámpa
- Jogi állapot
- Meglévő acél szalagkorlát
- Meglévő kerítés
- Meglévő aszfalt burkolat
- Meglévő vízvezeték
- Meglévő szennyvíz vezeték
- Meglévő elektromos kábel
- Meglévő telefon földkábel
- Meglévő légkábel tartó oszlop
- Meglévő gázvezeték
- Meglévő csapadékvíz csatorna
- Meglévő távhő vezeték
- Meglévő víznyelő akna

KIVITELI TERV

Magyar Közút Nonprofit Zrt.
1024 Budapest, Margit krt. 2. 1-3.
Magyar Közút Nonprofit Zrt. Észak-keleti Kerületi Mérnöki Igazgatóság
3300 Eszterg om, Tábor út 1/ a
Tel.: (36) 529-000 Fax: (36) 529-029
Web: www.kozut.hu

Szakág: ÚTÉPÍTÉS

Tárgy: 8143 sz. út Oroszlány átkelési szakasz csapadékvíz csatorna építési munkáinak kiviteli terve

Terv száma:

Rajz megnevezése: ÚTÉPÍTÉSI HELYSZÍNRAJZ II.
2+886-3+880 km-sz között

Fővállalkozó tervező:

Tervező:

Rajz száma: 1.2.

Méretarány: 1:500

Dátum: 2015. július

Szerkesztő:

Ez a terv a Magyar Közút Nonprofit Zrt. szellemi terméke, csak a vonatkozó szabályok szerint szabad felhasználni!