

Megrendelő:

Oroszlány Város Önkormányzata

2840 Oroszlány, Rákóczi Ferenc út 78.

A terv adatai EOVS rendszerben vannak és EOMA alapszintre vonatkoznak.

Terv tárgya:

Oroszlány, korábbi labdapálya hasznosítása

Tervező:



2800 Tatabánya, Bárdos lakópark 2/C., tel.: 34/512-788, fax: 34/512-781

e-mail: titkarsag@partnerkft.hu, web: www.partnerkft.hu

Tervszám:

2313-23

Ellenőr:

Huszti György
11-0747

Ügyvezető:

Jakabházy Miklós
11-0611

Ügyvezető:

Busz Tamás
11-0610

Felelős tervező, projektvezető:

Sipos Tamás
11-0834

Tervező:

Dancs Károly
11-5805

Tervező:

Szuri Beatrix

Szakág:

ÚT-, VÍZÉPÍTÉS ÉS FORGALOMTECHNIKA

Tervfázis:

KIVITELI TERV

Rajz megnevezés:

KERESZTSZELVÉNYEK - ÜZEMI ÚT

Dátum:

2023. március

Méretarány:

M 1:100


Rajzszám:

7.1

Ez a terv a Tervező(k) szellemi terméke, melynek védelmét jogszabály biztosítja.
A digitális változat a Tervező(k) által aláírt papíralapú tervdokumentáció tervazonos másolata.


0+025
üzemi út

psz: 191.12 mBf
188.00 Bf.

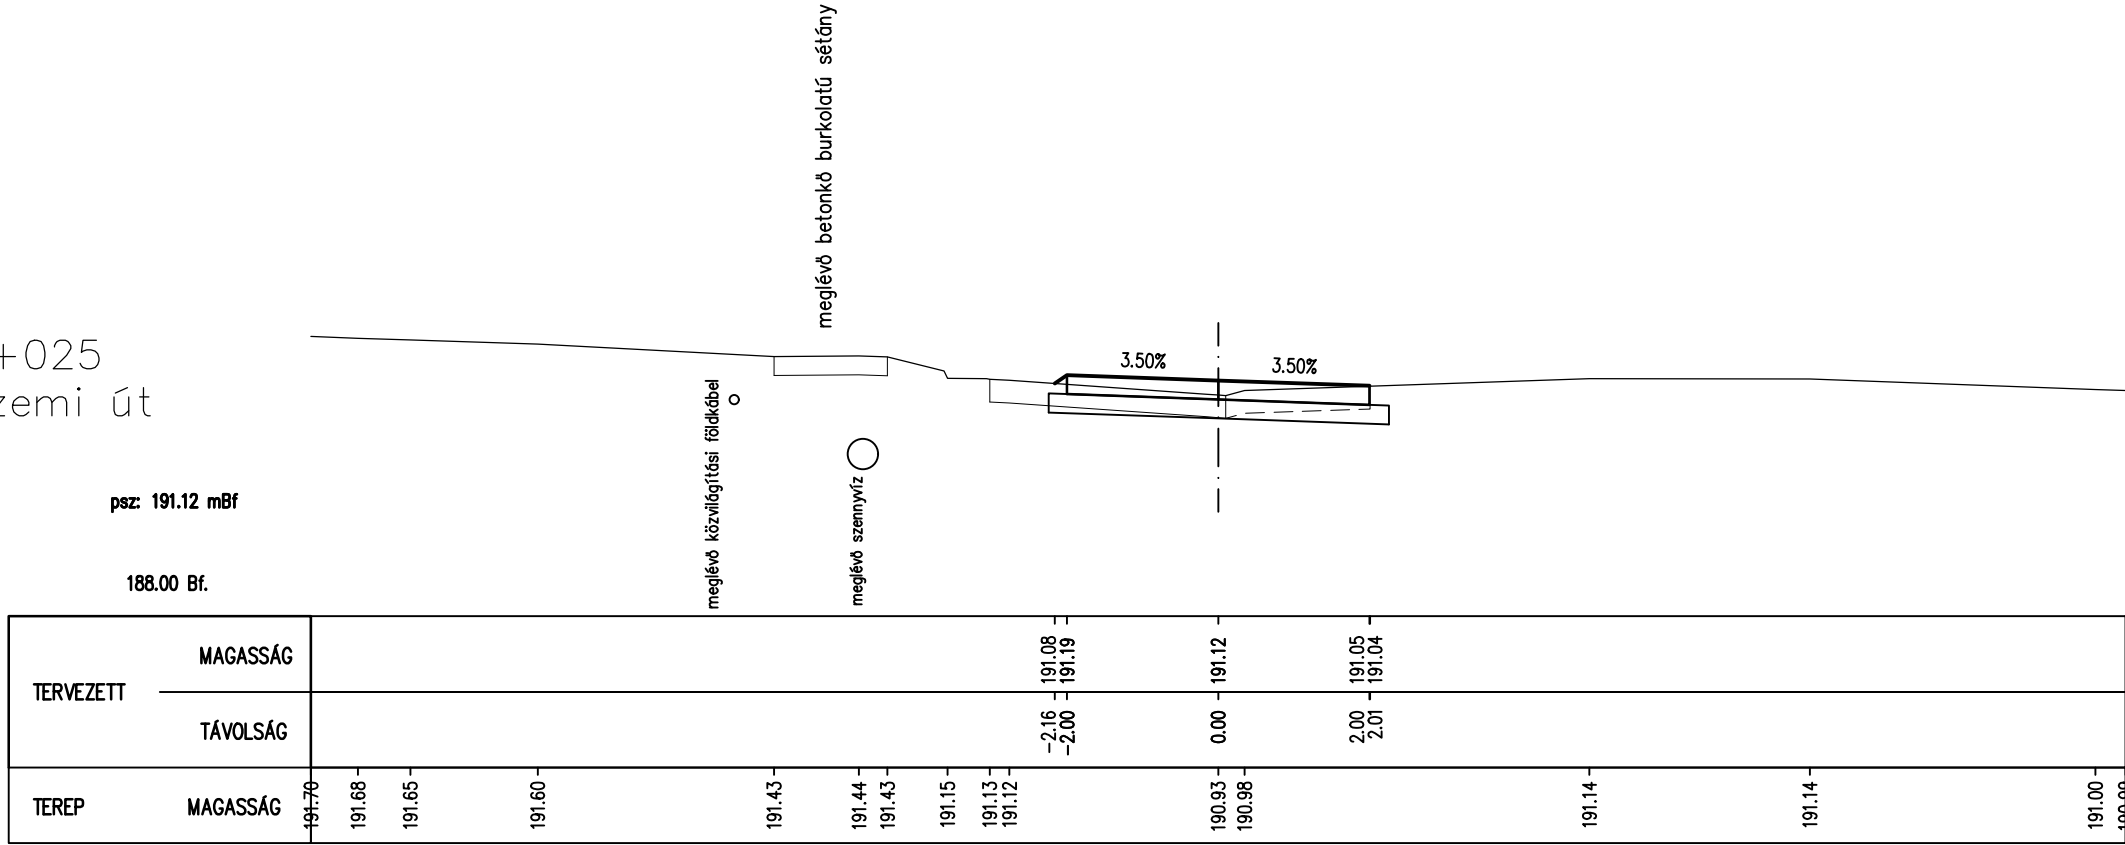

0+050
üzemi út

psz: 193.56 mBf
190.00 Bf.

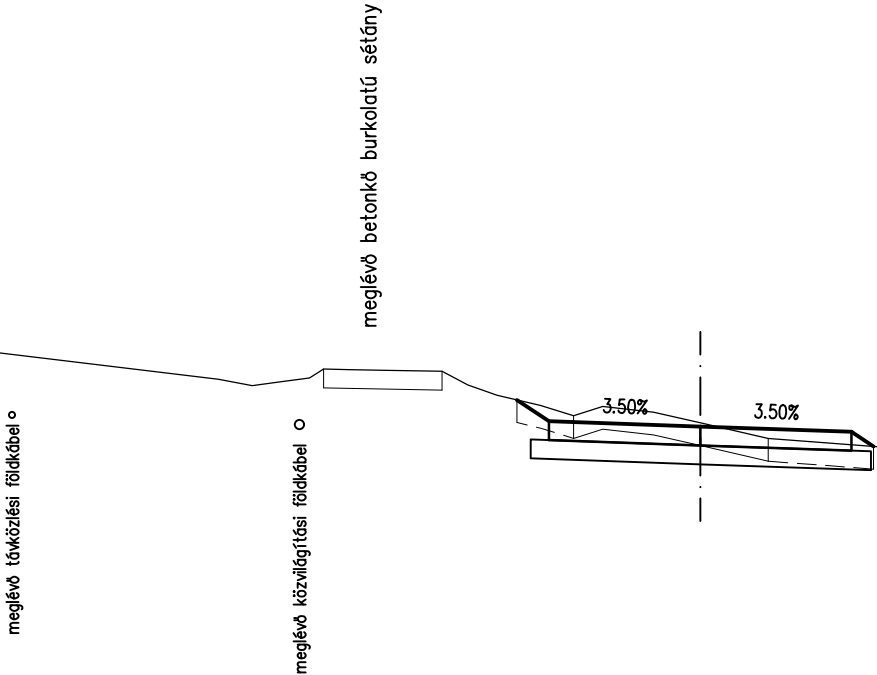


TERVEZETT	MAGASSÁG	
	TÁVOLSÁG	
TEREP	MAGASSÁG	194.86
		194.18
		194.10
		194.15
		194.31
		194.14
		194.13
		194.29
		194.10
		193.97
		-2.42 - 193.91
		-2.00 - 193.63
		193.83
		193.70
		193.82
		193.74
		193.60
		193.40
		0.00 - 193.56
		2.00 - 193.49
		2.29 - 193.29
		193.00
		192.95
		192.90
		192.53
		192.22

0+075
üzemi út

psz: 195.09 mBf

190.00 Bf.

TERVEZETT	MAGASSÁG																								
	TÁVOLSÁG																								
TEREP	MAGASSÁG	195.77	195.79	195.74	195.52	195.53	195.49	195.45	195.42	195.41	195.33	195.13	-2.06 195.20 -2.00 195.16	195.40	195.17 0.00 195.07 195.05	195.00 2.00 2.31 195.02 194.81	194.14	194.00	193.28	193.00	192.84	192.51	192.19	192.06	

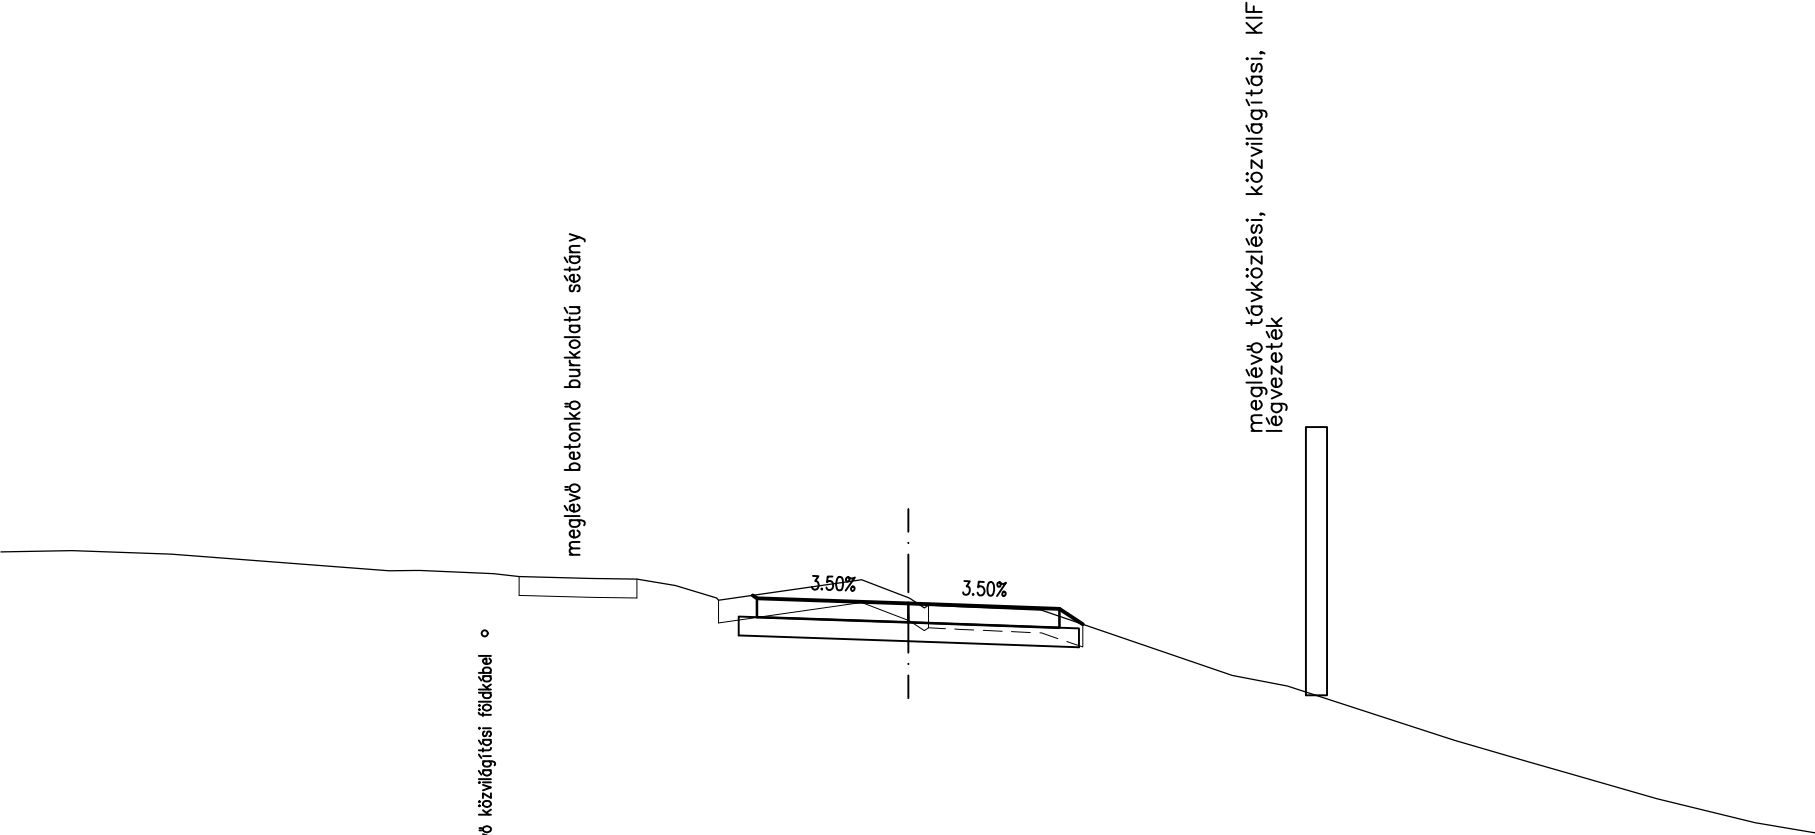

0+100
üzemi út

psz: 195.45 mBf

190.00 Bf.

TERVEZETT	MAGASSÁG																					
	TÁVOLSÁG																					
TEREP	MAGASSÁG	195.85	195.57	195.54	195.57	195.67	195.77	195.76	195.73	195.67	-2.24	195.68	195.53	195.48	195.42	195.32	195.38	195.43	195.13	195.11	195.00	194.69
											-2.00	195.52		0.00			2.00					
																	2.02	195.39				

