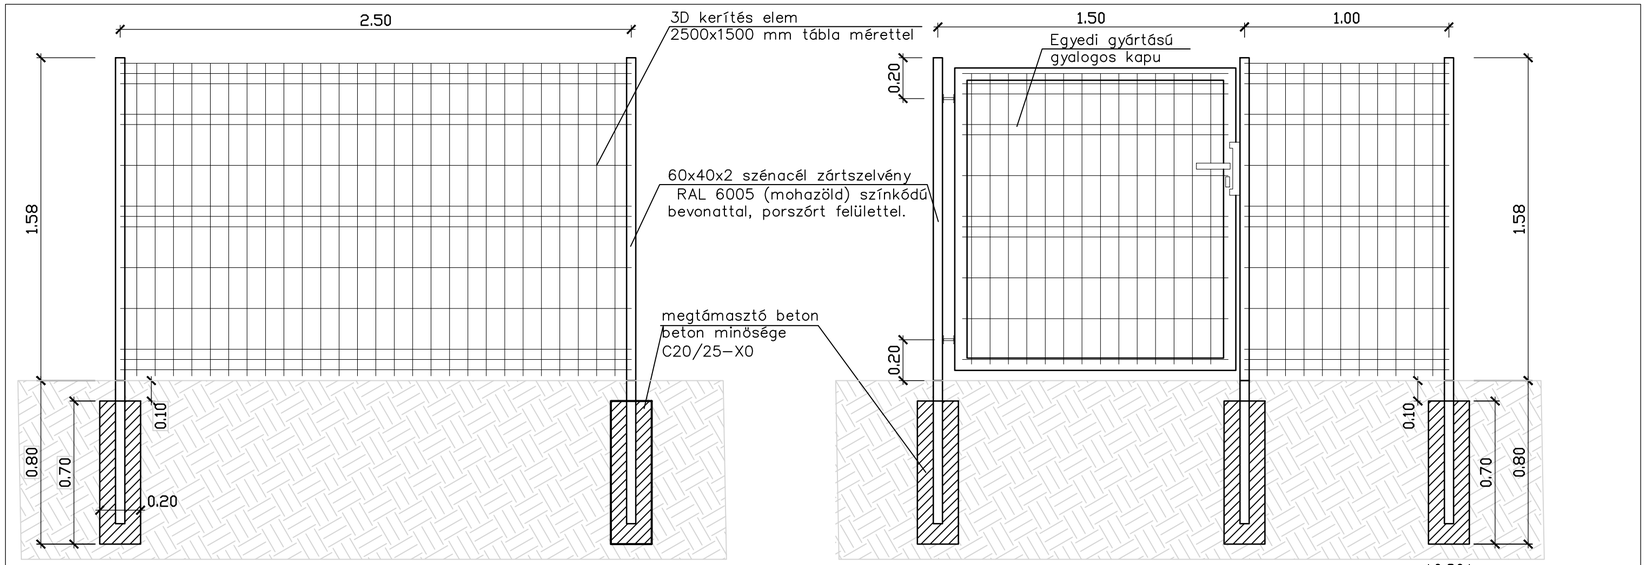

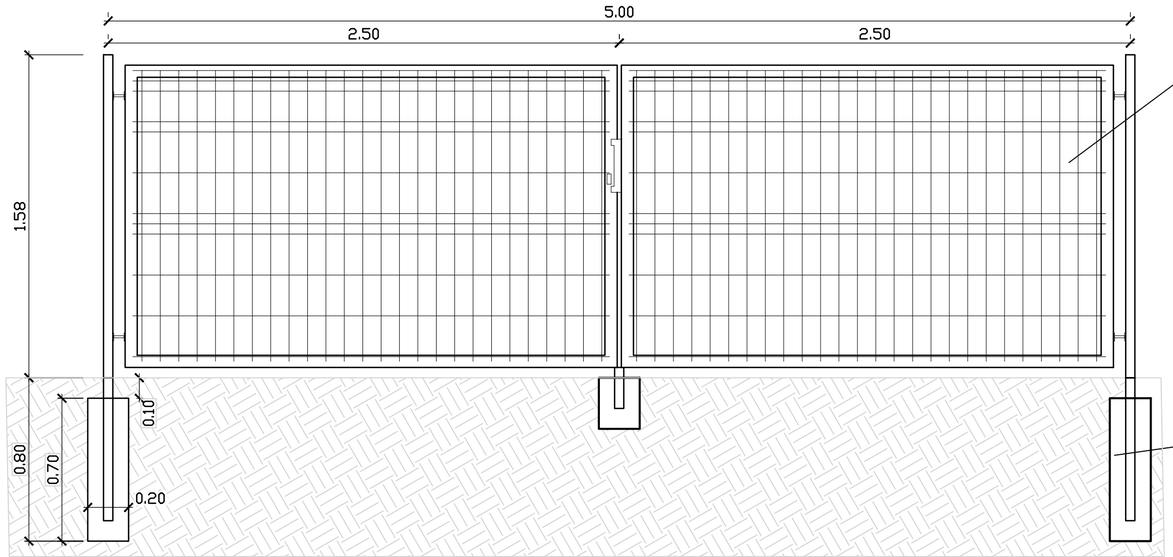

Megjegyzés:

- 2,5 m–ként (oszloposztás köz) 20 cm furat készítése
- Majd az oszlopokat elhelyezve, a furatokat földnedves betonnal kell kitölteni, elöszintezést, függölegesek beállítását elvégezni.
- A betonkötés után a 3D táblák felszerelése.
- Oszlopok környezetének tereprendezése.

Megrendelő:

Oroszlány Város Önkormányzata

2840 Oroszlány, Rákóczi Ferenc út 78.

A terv adatai EOV rendszerben vannak és EOMA alapszintre vonatkoznak.

Terv tárgya:

Oroszlány, korábbi labdapálya hasznosítása

Tervező:

PARTNER Mérnöki Iroda Kft.

2800 Tatabánya, Bárdos lakópark 2/C., tel.:34/512-788, fax: 34/512-781

e-mail: titkarsag@partnerkft.hu, web: www.partnerkft.hu

Tervszám: 2313-23

Ellenőr: Huszti György 11-0747

Ügyvezető:	Ügyvezető:	Felelős tervező, projektvezető:	Tervező:	Tervező:
Jakabházy Miklós 11-0611	Busz Tamás 11-0610	Sipos Tamás 11-0834	Dancs Károly 11-5805	Szuri Beatrix

Szakág:

ÚT-, VÍZÉPÍTÉS ÉS FORGALOMTECHNIKA

Tervfázis:

KIVITELI TERV

Rajz megnevezés:

RÉSZLETTERVEK I.
Paneles kerítés, teher- és személykapu

Dátum:	Méretarány:	Rajzszám:
2023. március	M 1:20	8.1.

Ez a terv a Tervező(k) szellemi terméke, melynek védelmét jogszabály biztosítja.
A digitális változat a Tervező(k) által aláírt papíralapú tervdokumentáció tervazonos másolata.