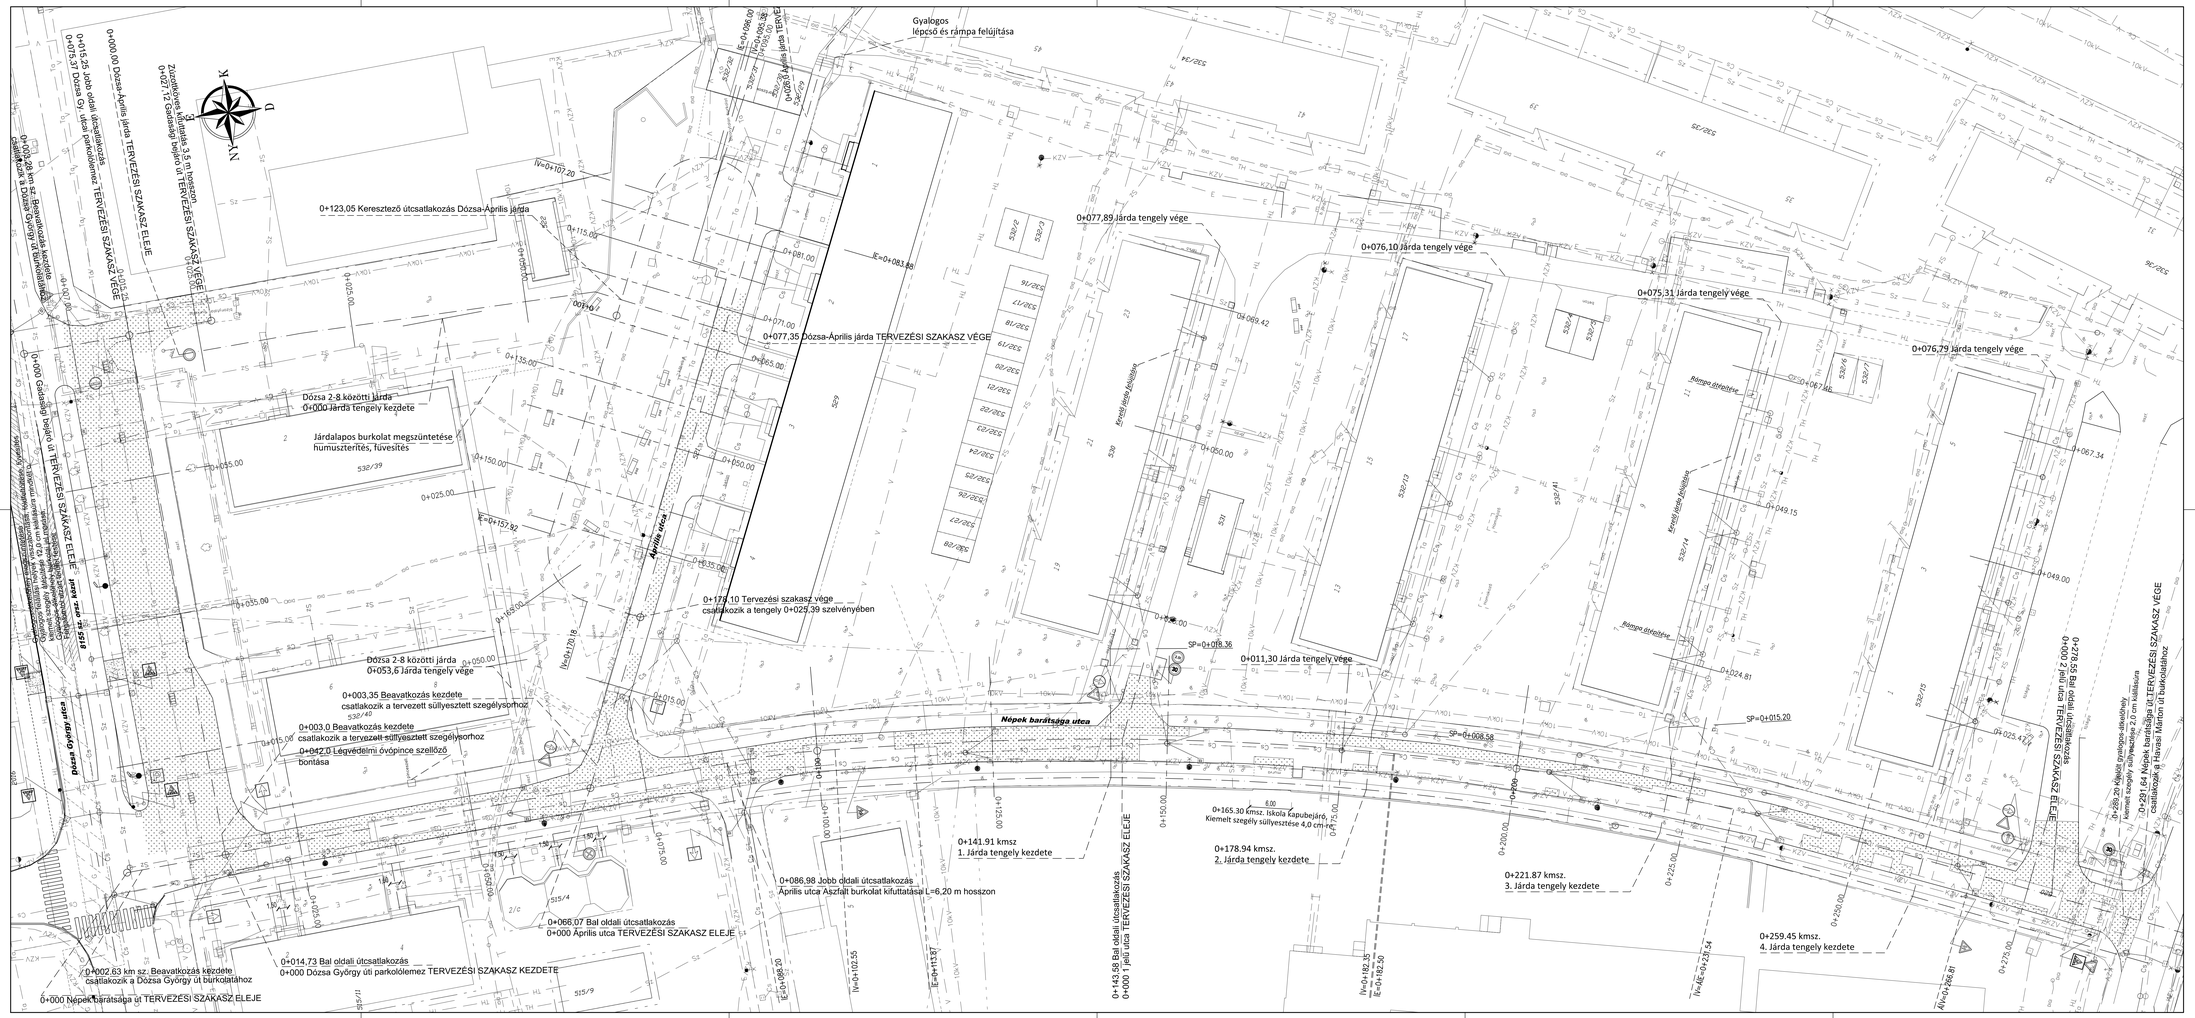

JELMAGYARÁZAT:

- Földrészlet határ
- 553/75 Helyrajzi szám
- Meglévő burkolatszél
- Meglévő közvilágítás
- Meglévő közműszerelvények
- Meglévő fa
- Meglévő burkolatsíba

MEGLÉVŐ KÖZMŰVEK:

- Meglévő elektromos földkábel (10 kV)
- Meglévő elektromos földkábel
- Meglévő közvilágítási kábel
- Meglévő távhő vezeték
- Meglévő távközlési alépítmény
- Meglévő távközlési földkábel
- Meglévő távközlési alépítmény
- Meglévő vízvezeték
- Meglévő szennyvíz / egyesített csatorna
- Meglévő csapadék csatorna

FORGALOMTECHNIKA:

- Meglévő-KRESZ tábla

PARTNER Mérnöki Iroda Kft.	2800 Tatabánya, Bárdos lakópark 2/c. fszt 3. tel.:34/512-788, fax: 34/512-781, e-mail: titkarsag@partnerkft.hu, Web: www.partnerkft.hu	
MUNKASZÁM: 1621-16	MEGBÍZÓ: Oroszlány Város Önkormányzata 2840 Oroszlány, Rákóczi Ferenc út 78.	
RAJZSZÁM: 4.5.	TÁRGY: "Oroszlány, Népek barátsága - Irinyi tengely" I/a, I/b, I/c. ütemek közlekedésfejlesztése	
MÉRETARÁNY: M=1:250	TÉMA: ÚT-, VÍZÉPÍTÉS, FORGALOMTECHNIKA	
DÁTUM: 2016. június	FÁZIS: EGYESÍTETT TERV	
	MEGNEVEZÉS: MEGLÉVŐ ÁLLAPOT HELYSZÍNRAJZ	

Ez a terv a PARTNER Mérnöki Iroda Kft. szellemi tulajdona.