


4-6 db lámpatest elhelyezése, új oszlopokon, hálózat kiépítésével együtt

10 M

M = 1 : 500

EOV 595005,6 237635,7



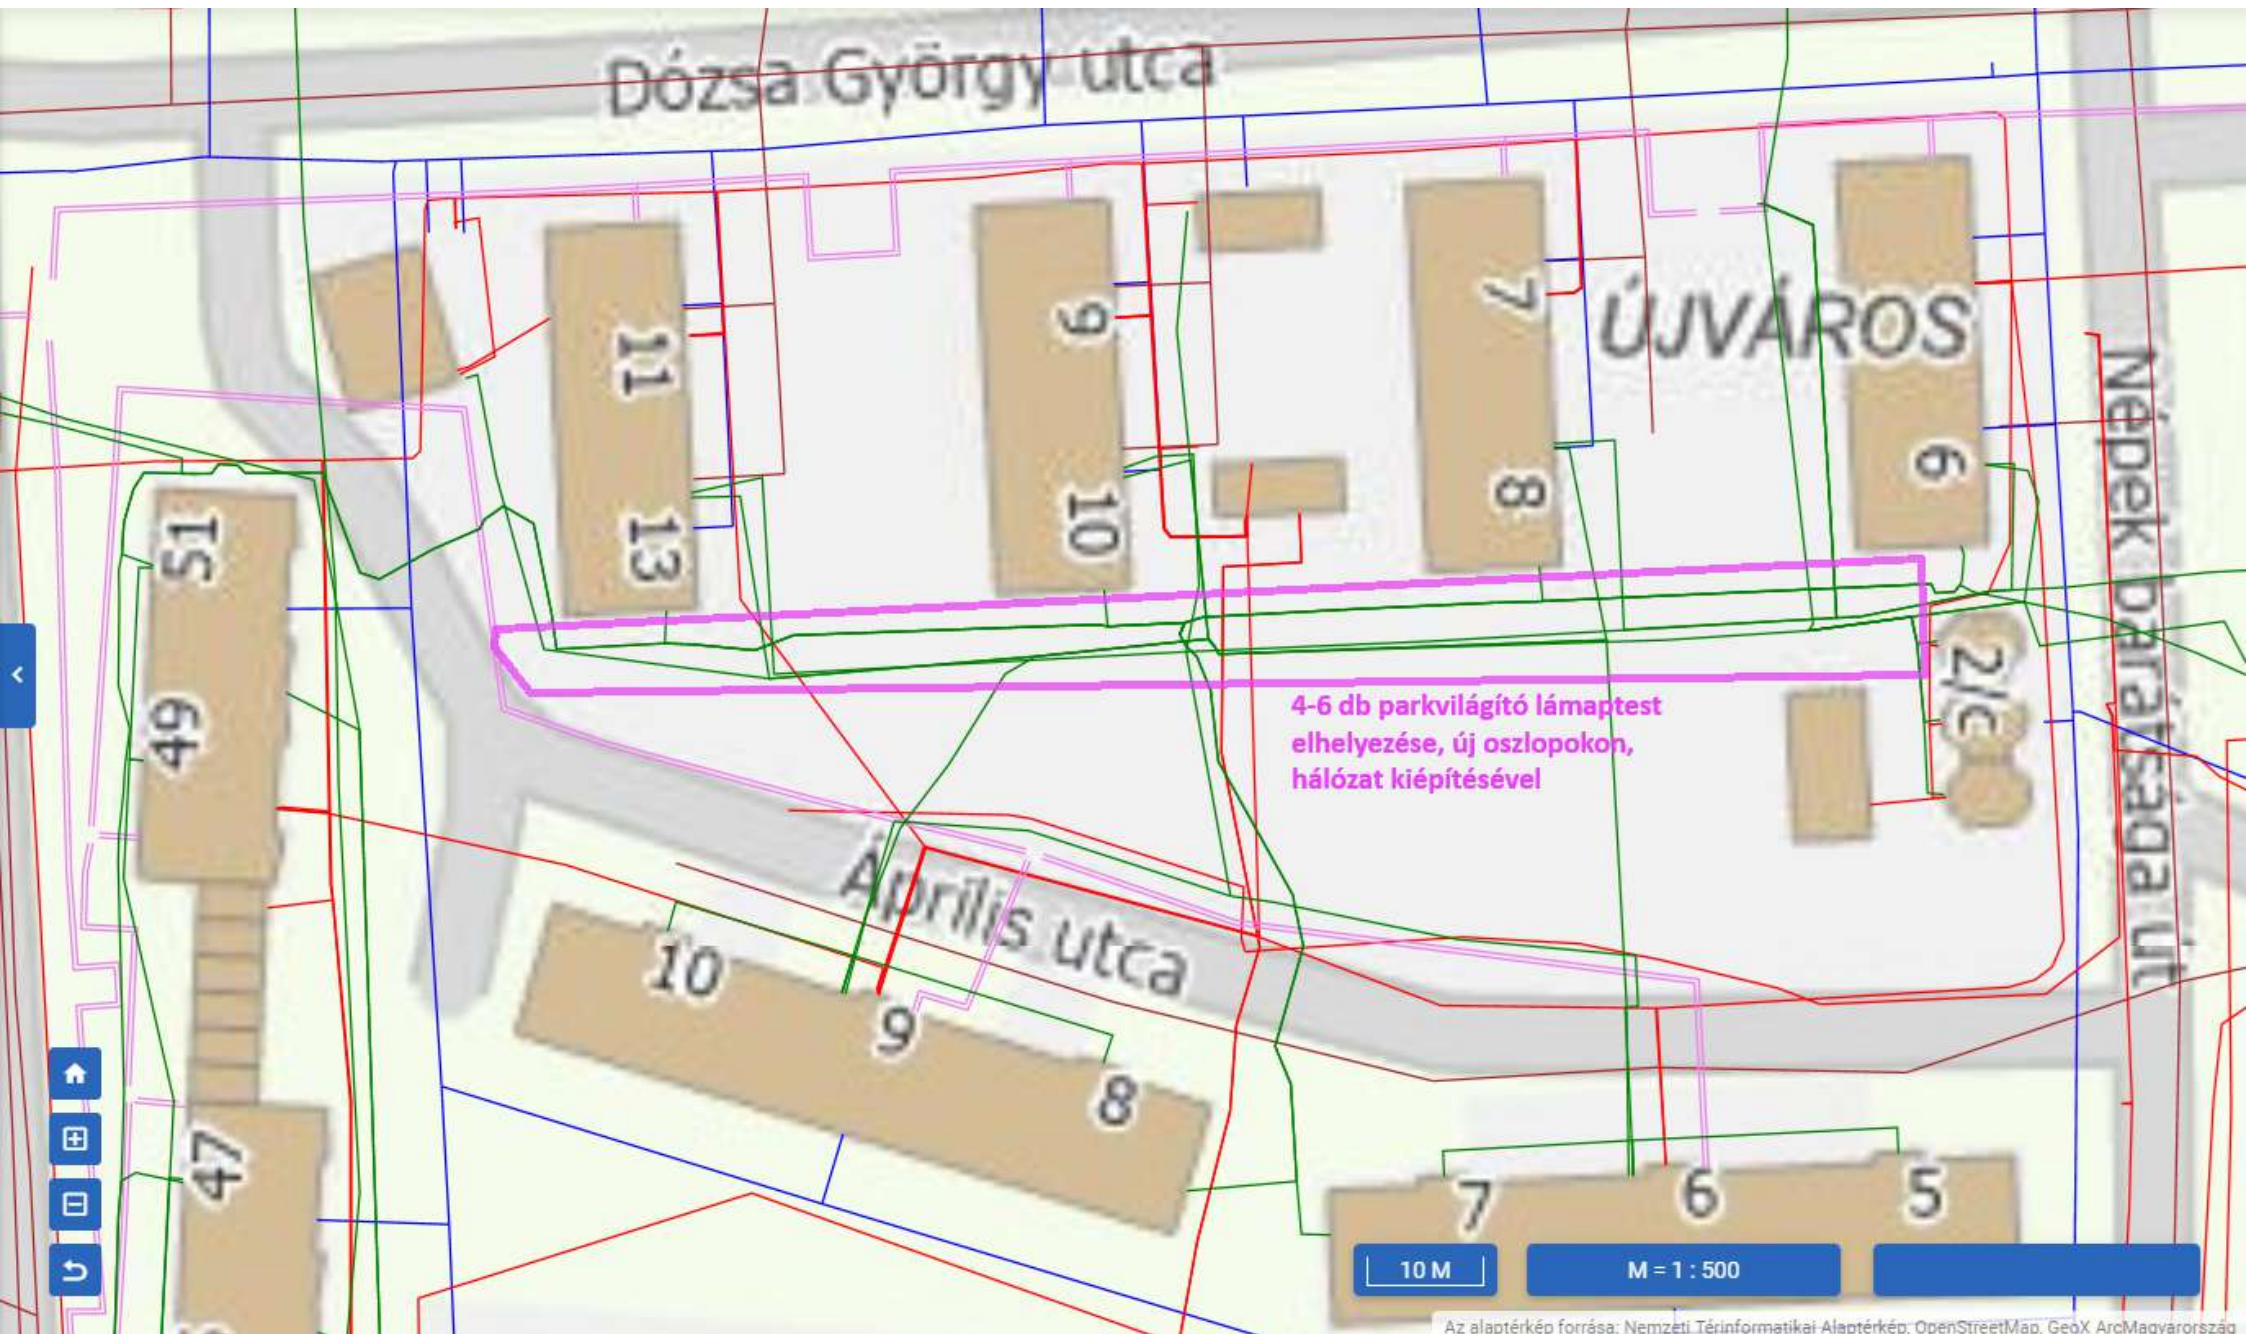


4-6 db parkvilágító lámpatest  
elhelyezése, új oszlopokon,  
hálózat kiépítésével

10 M

M = 1 : 500



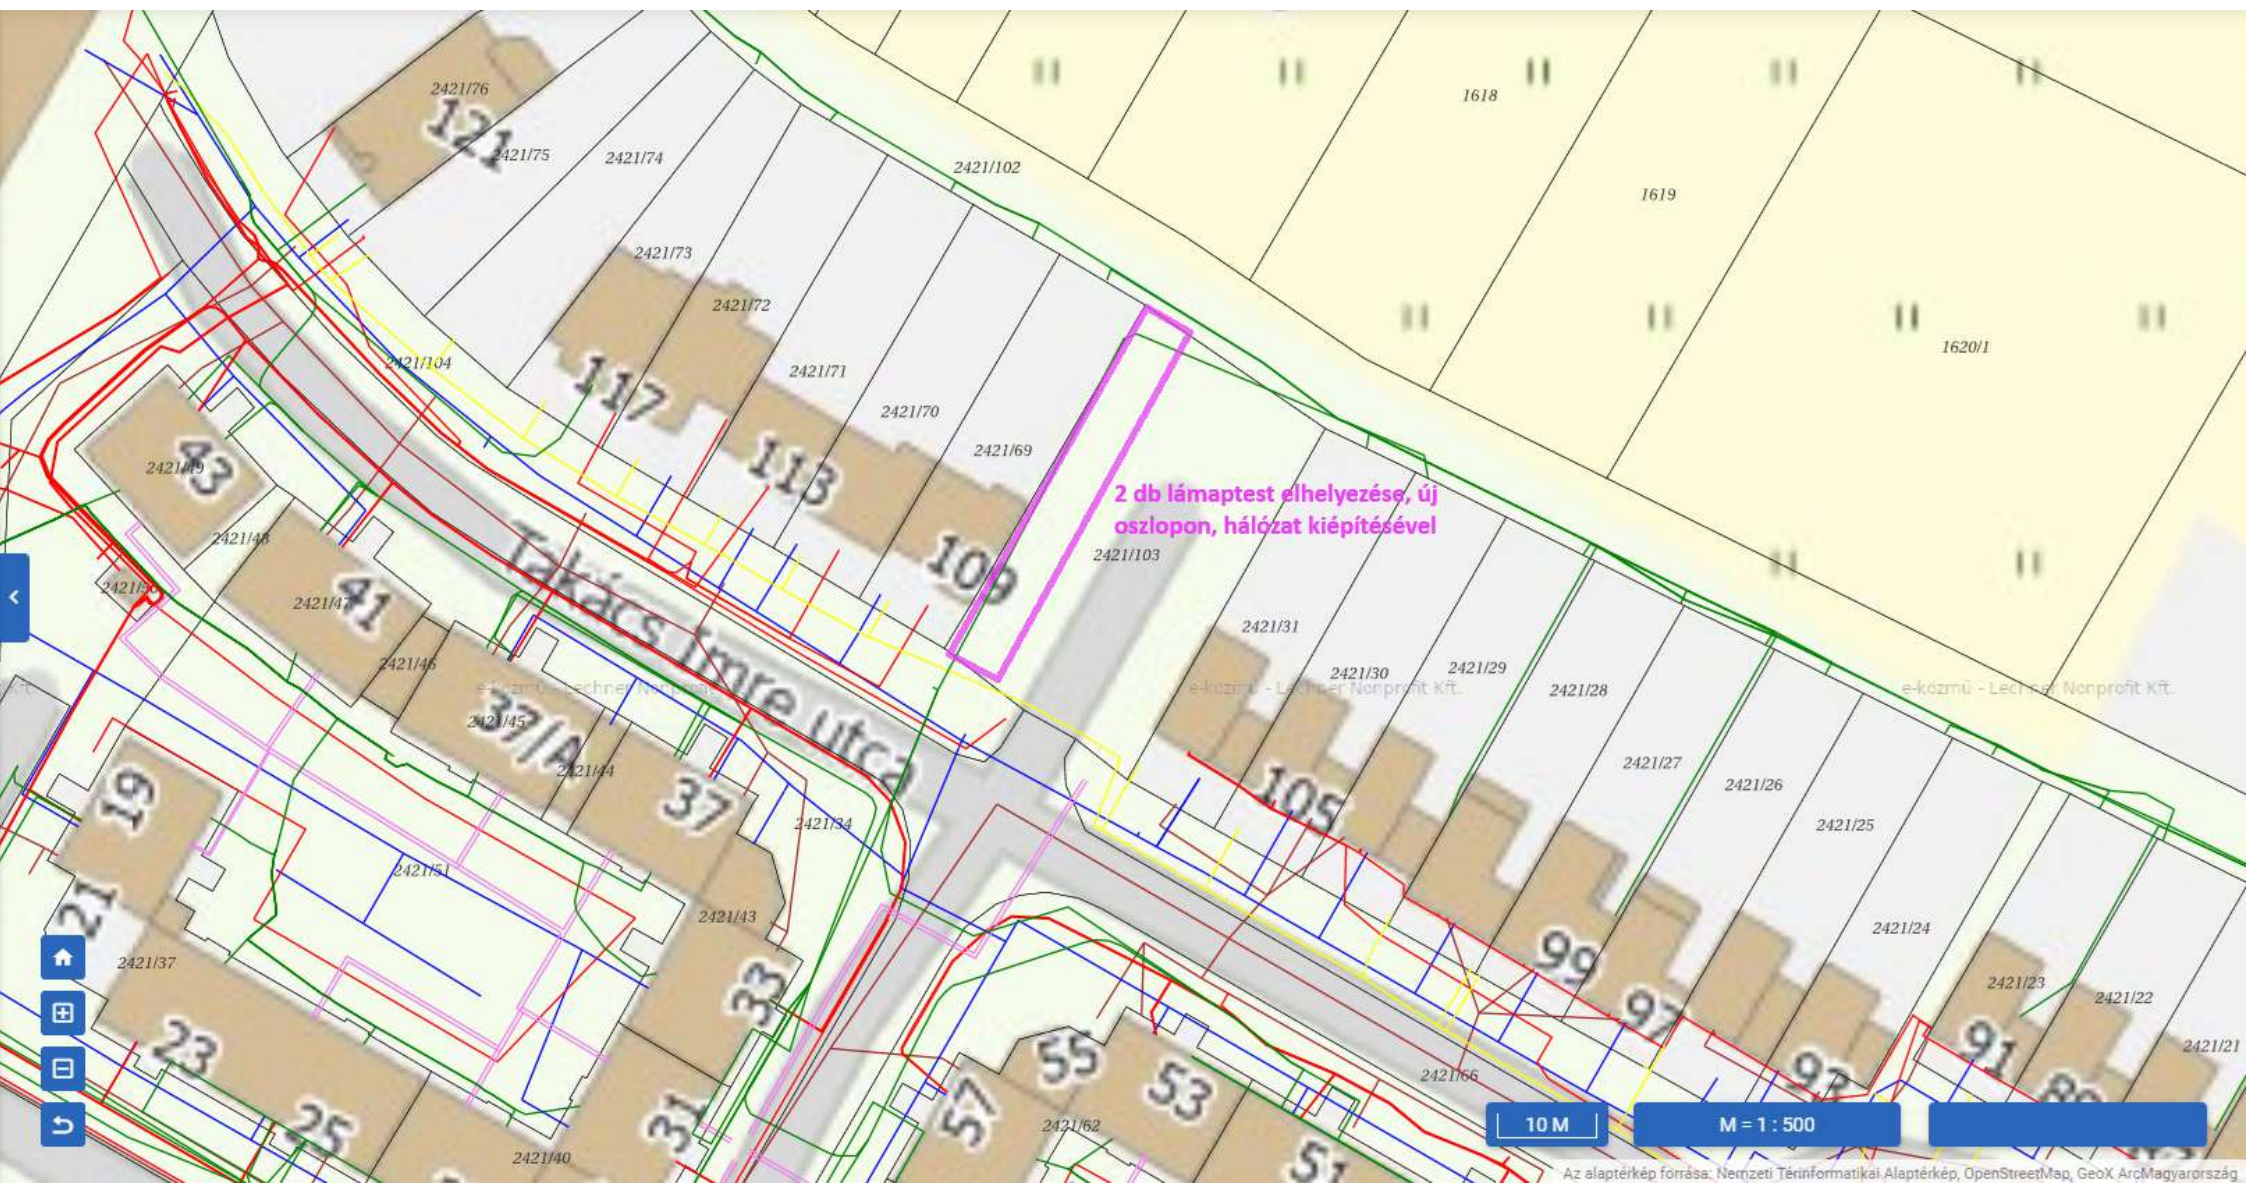

2 db lámpatest elhelyezése, új oszlopon, hálózat kiépítésével

10 M

M = 1 : 500