


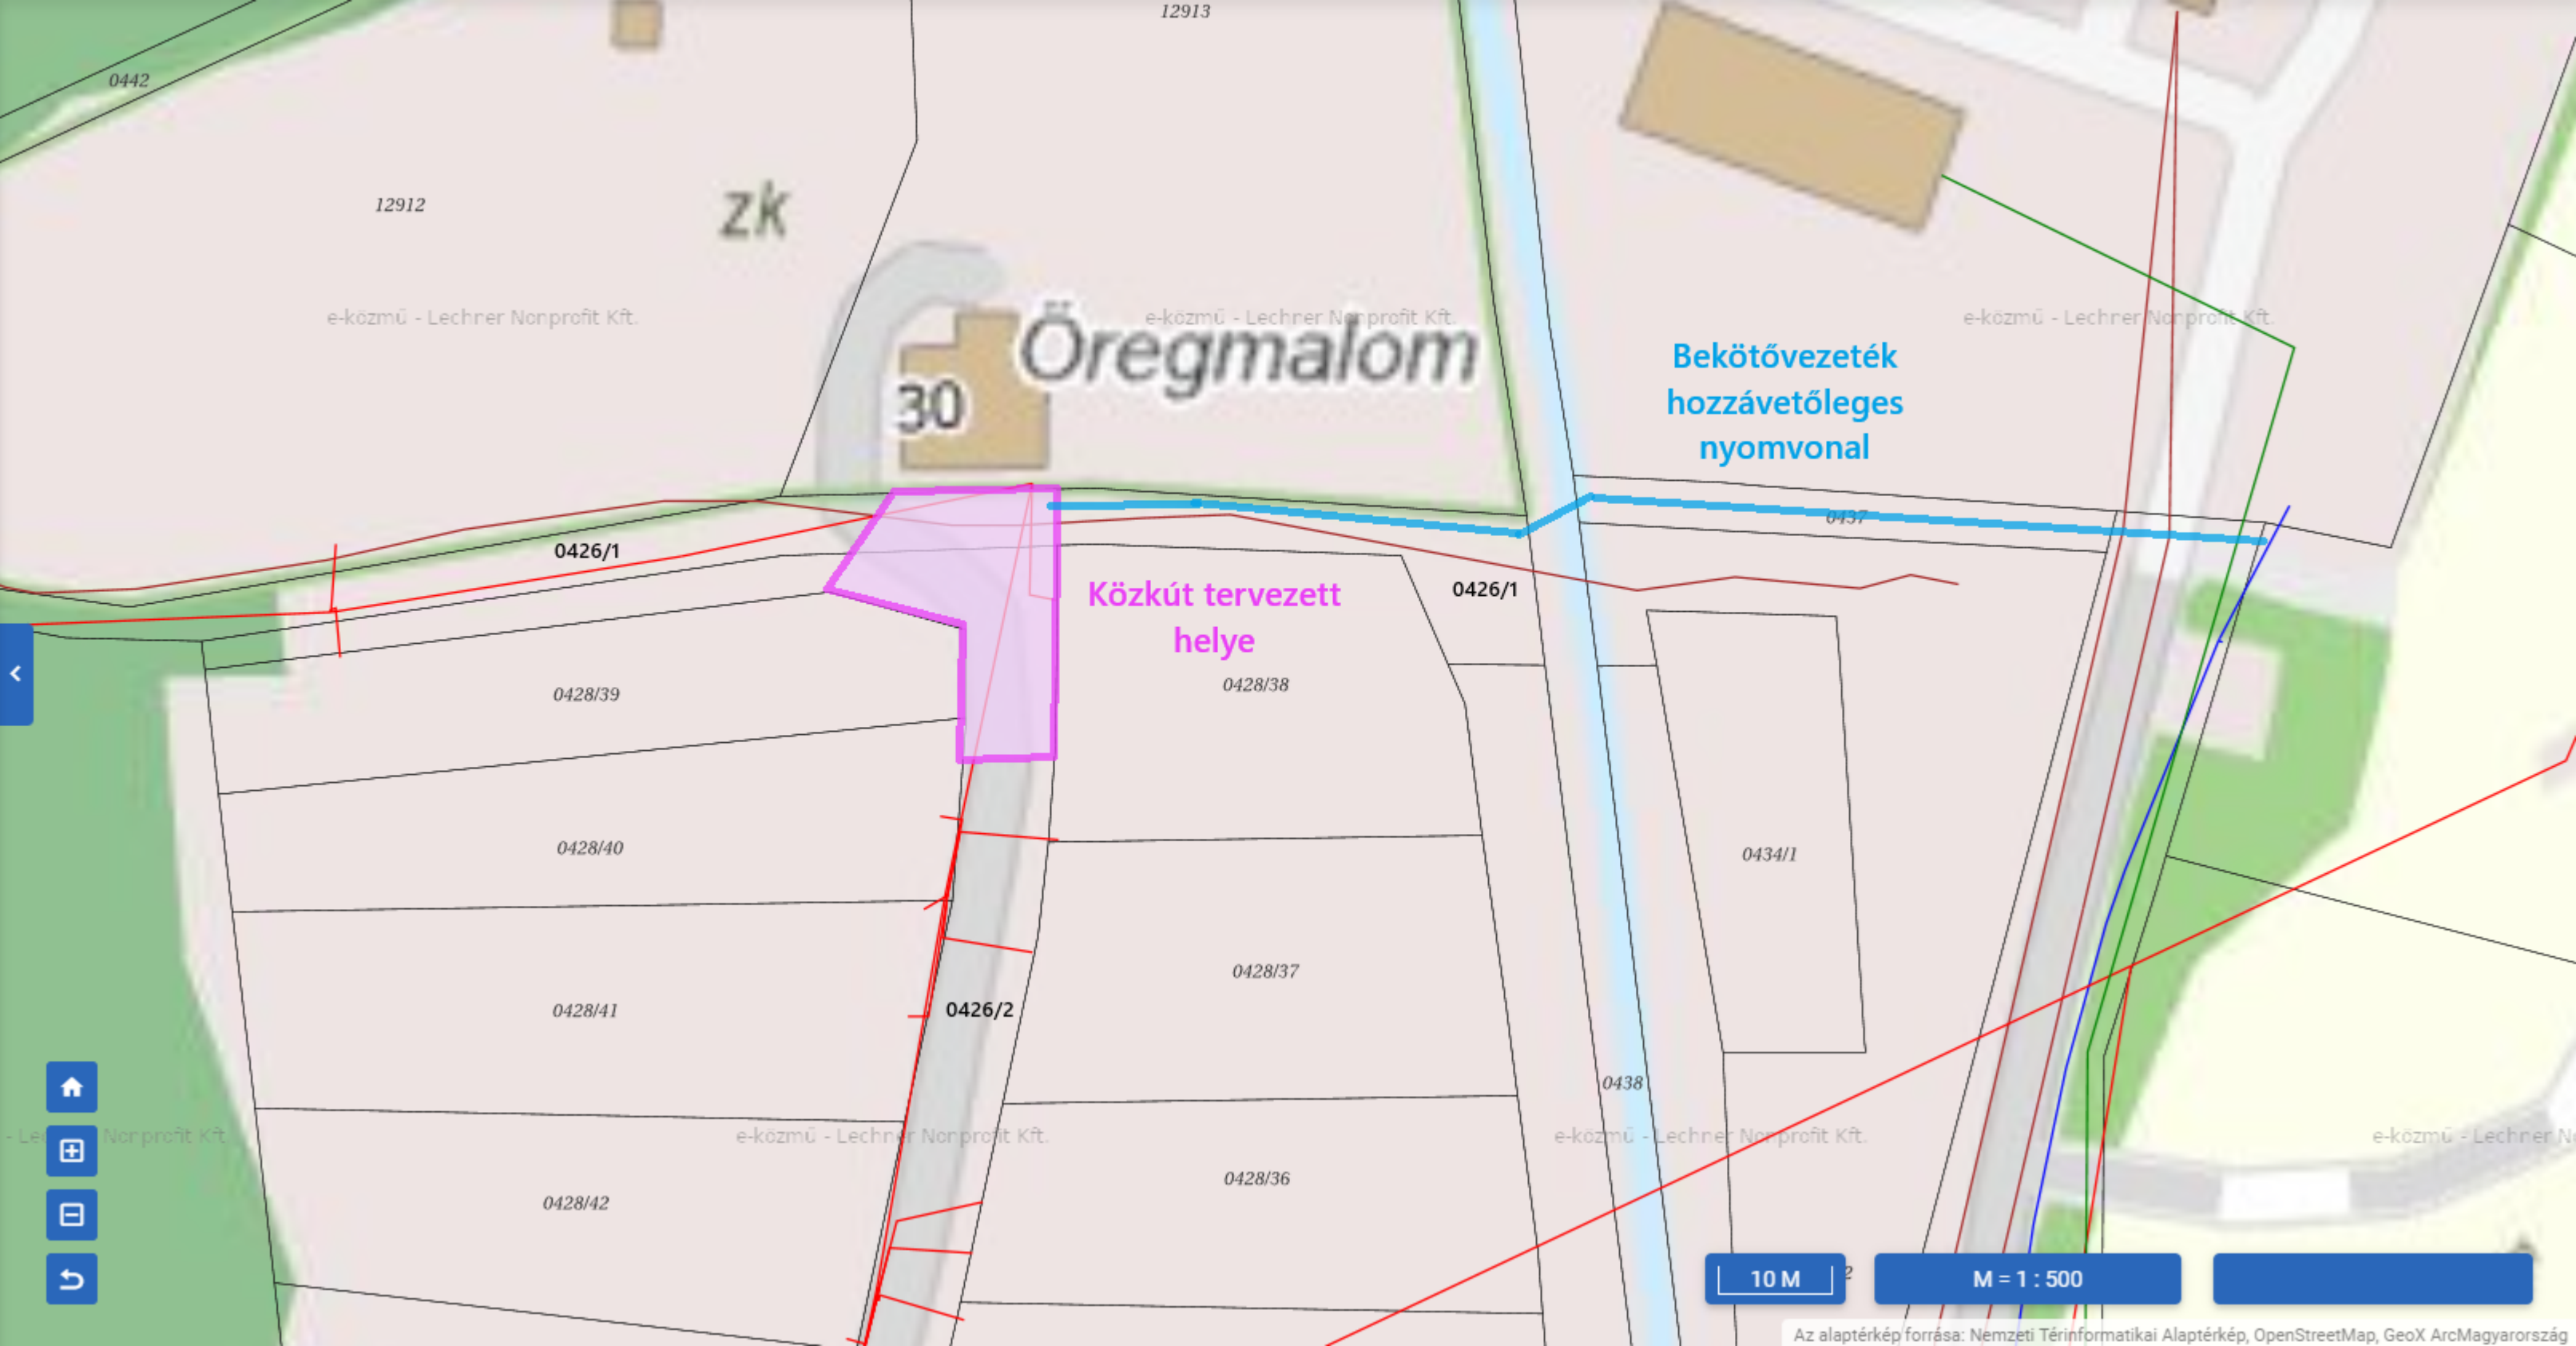

30

Öregmalom

Bekötővezeték
hozzávetőleges
nyomvonal

Közkút tervezett
helye

0426/1

0426/1

0428/39

0428/38

0428/40

0434/1

0428/41

0428/37

0426/2

0438

0428/42

0428/36

10 M

M = 1 : 500

Az alaptérkép forrása: Nemzeti Térinformatikai Alaptérkép, OpenStreetMap, GeoX ArcMagyarország