
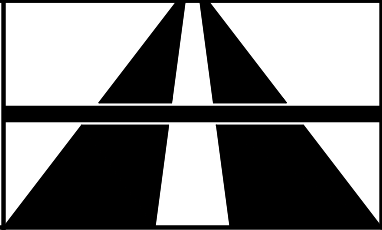


# JELMAGYARÁZAT

	Meglévő vízvezeték
	Meglévő szennyvízcsatorna
	Meglévő csapadékvíz-csatorna
	Tervezett csapadékvíz-csatorna
	Tervezett rácsos folyóka
	Tervezett beton tisztító akna Ø80 cm
	Meglévő elektromos földkábel
	Meglévő közvilágítási kábel
	Tervezett közvilágítási kábel
	Meglévő távközlési kábel (Magyar Telekom Nyrt.)
	Meglévő távközlési kábel (D-Infrastruktúra Távközlési Kft.)
	Meglévő hőtvvezeték

MUNKASZÁM / PROJECT NO.: <div>HW-225-01</div>			HW-Civil Építőipari Tervező És Szolgáltató Kft. 9094 Tápszentmiklós, Fő u. 38. e-mail: mail@kovacstamas.net Cégjegyzékszám: 08-09-017894 Adószám: 14704295-2-08	Szerzői jogi védelem! / Please respect copyrights!
RAJZSZÁM / DRAWING NO.: <div>KM-2.1</div>				
TERVFAJTA / TYPE OF DESIGN: <div>engedélyezési / kiviteli terv</div>		MEGBÍZÓ MEGNEVEZÉSE / NAME OF CLIENT: <div>Oroszlány Város Önkormányzata 2840 Oroszlány, Rákóczi Ferenc út 78.</div>		
LÉPTÉK / SCALE: <div>1:250</div>		MUNKA MEGNEVEZÉSE / NAME OF PROJECT: <div>Gyalogos közlekedésbiztonságfejlesztési tervezési feladatok</div>		
DÁTUM / DATE: <div>2025-07-14</div>		RAJZ MEGNEVEZÉSE / NAME OF DRAWING: <div>Közmű helyszínrajz (II) Bánki Donát u. 4. sz. környezetében</div>		
TERVEZŐ / DESIGNED BY: <div>ifj. Kovács Tamás KÉ-K, VZ-TEL / 18-00863</div>		MEGJEGYZÉS / NOTE: <div>---</div>		
VERZIÓSZÁM REV. NO.	DÁTUM DATE	LEÍRÁS DESCRIPTION		
0	2025-07-14	Engedélyezési / Kiviteli terv.		

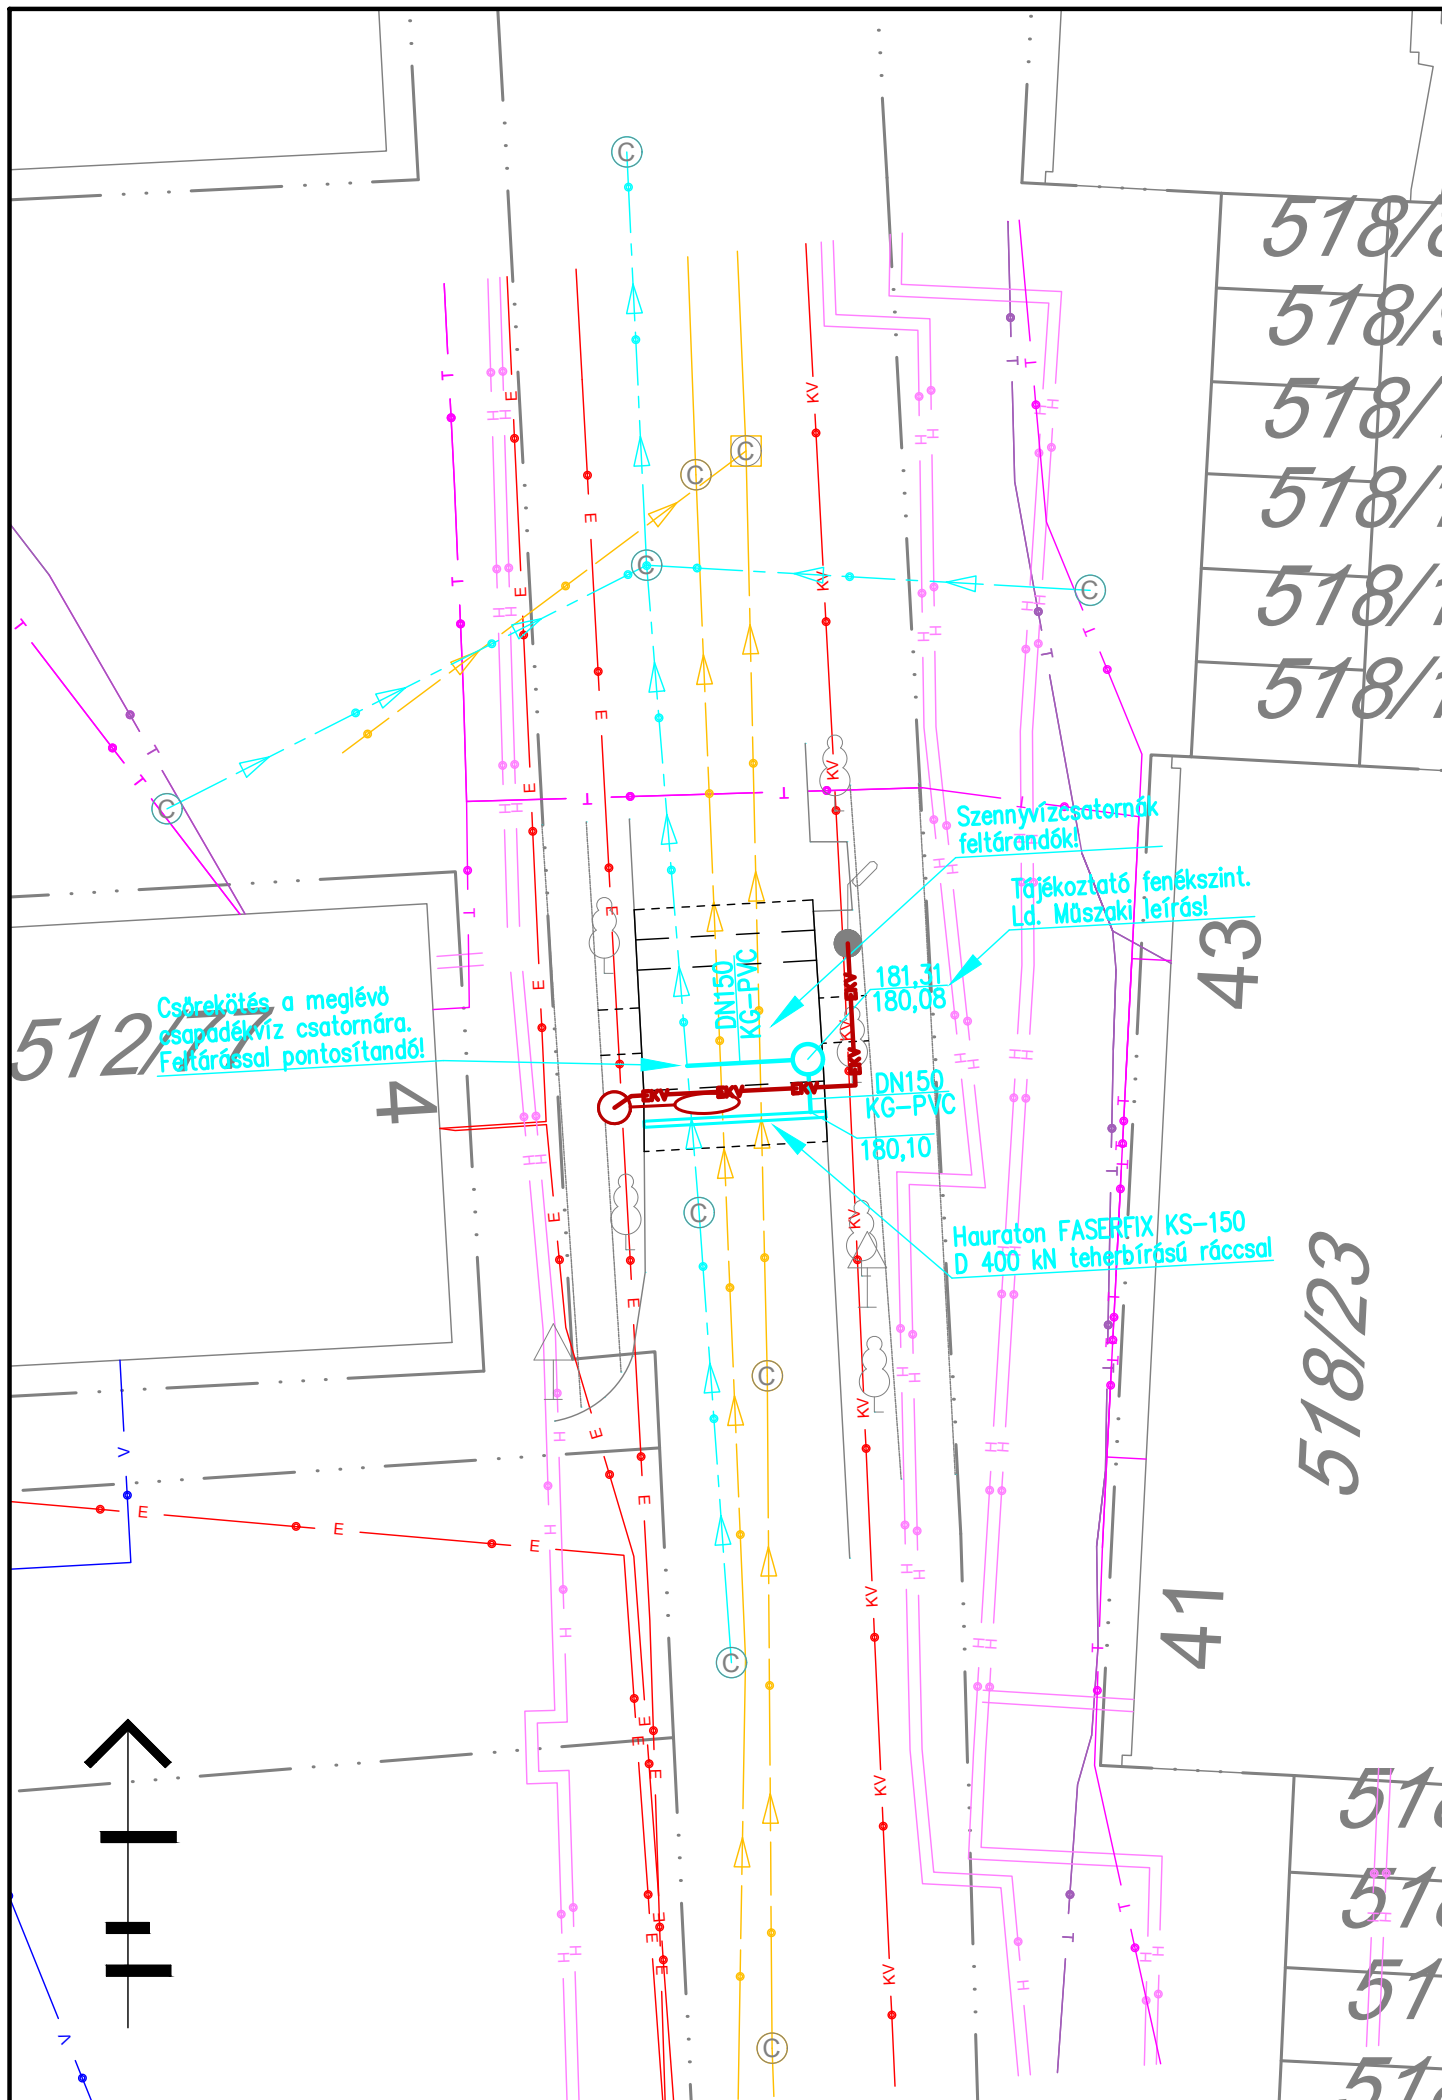

Csatlakozás a meglévő  
csatornákhoz. Feltérővel pontosítandó!

Szennyvízcsatornák  
feltérővel!

Tájékoztató fenékszint.  
Ld. Műszaki leírás!

181.31  
180.08

DN150  
KG-PVC  
180.10

Hauraton FASERFIX KS-150  
D 400 kN teherbírási ráccsal

518/23  
518/23  
518/23  
518/23  
518/23  
518/23

43

518/23

41

518/23  
518/23  
518/23  
518/23