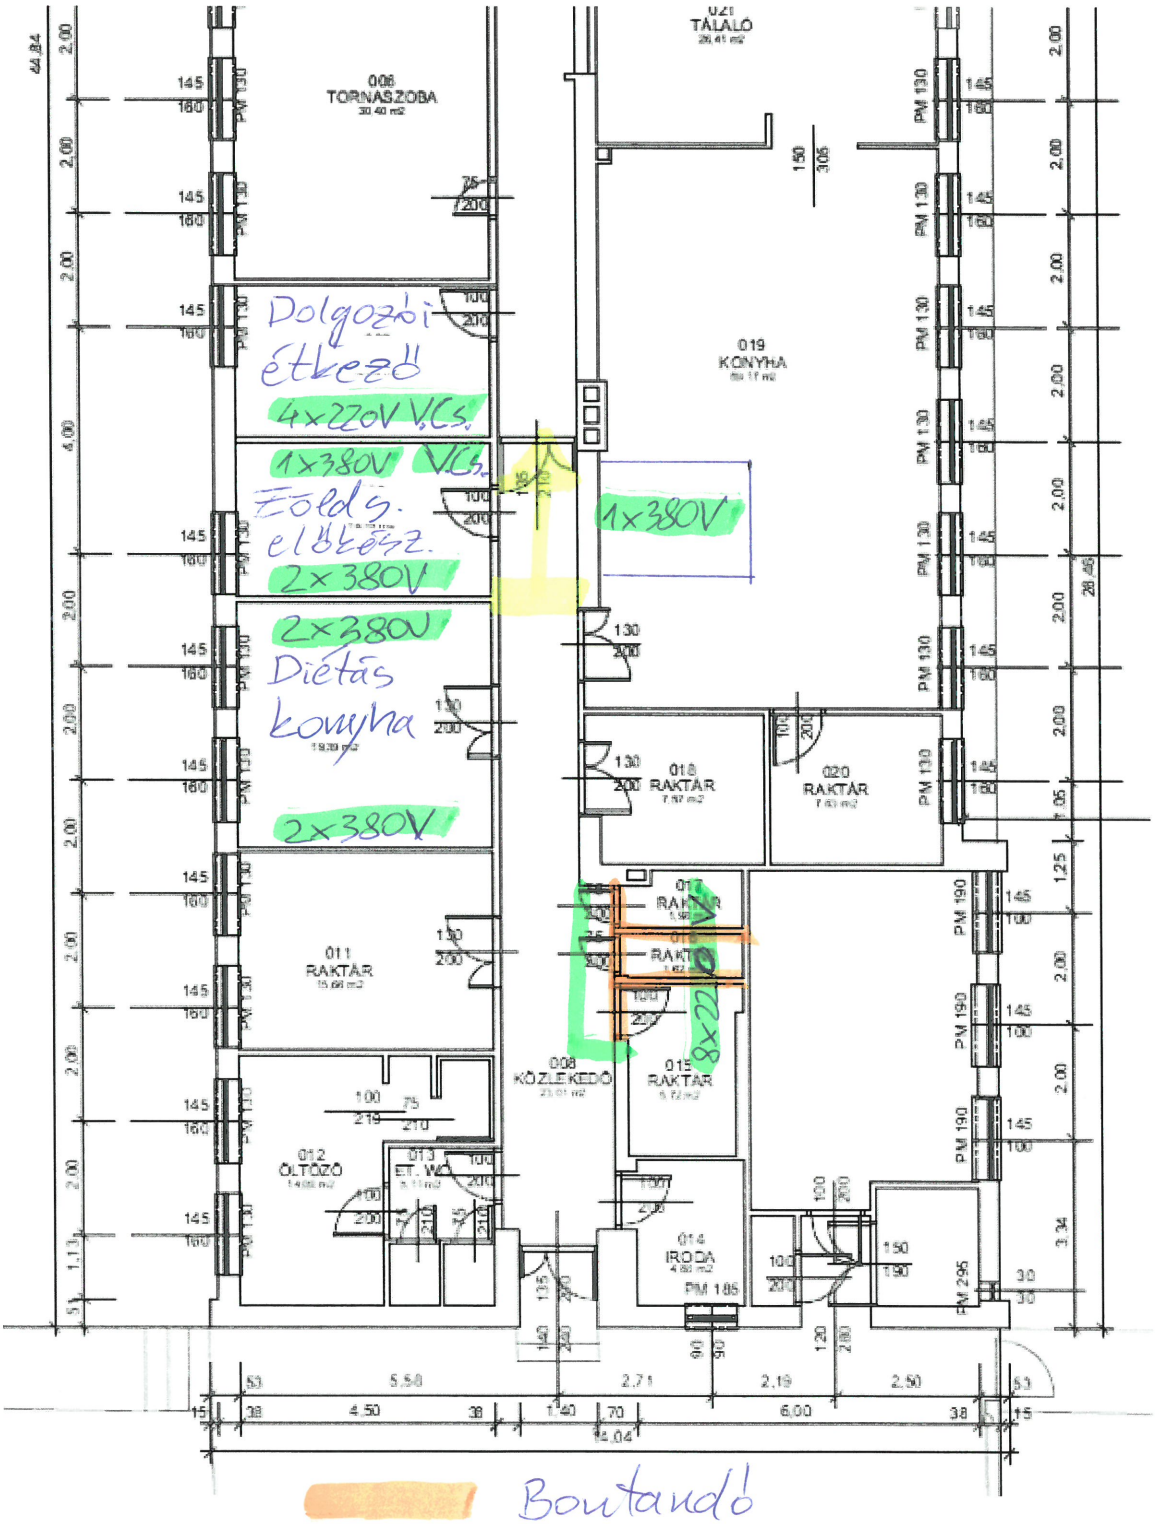

Bontandó

Áthelyezendő

Új