




A - A METSZET M 1:20

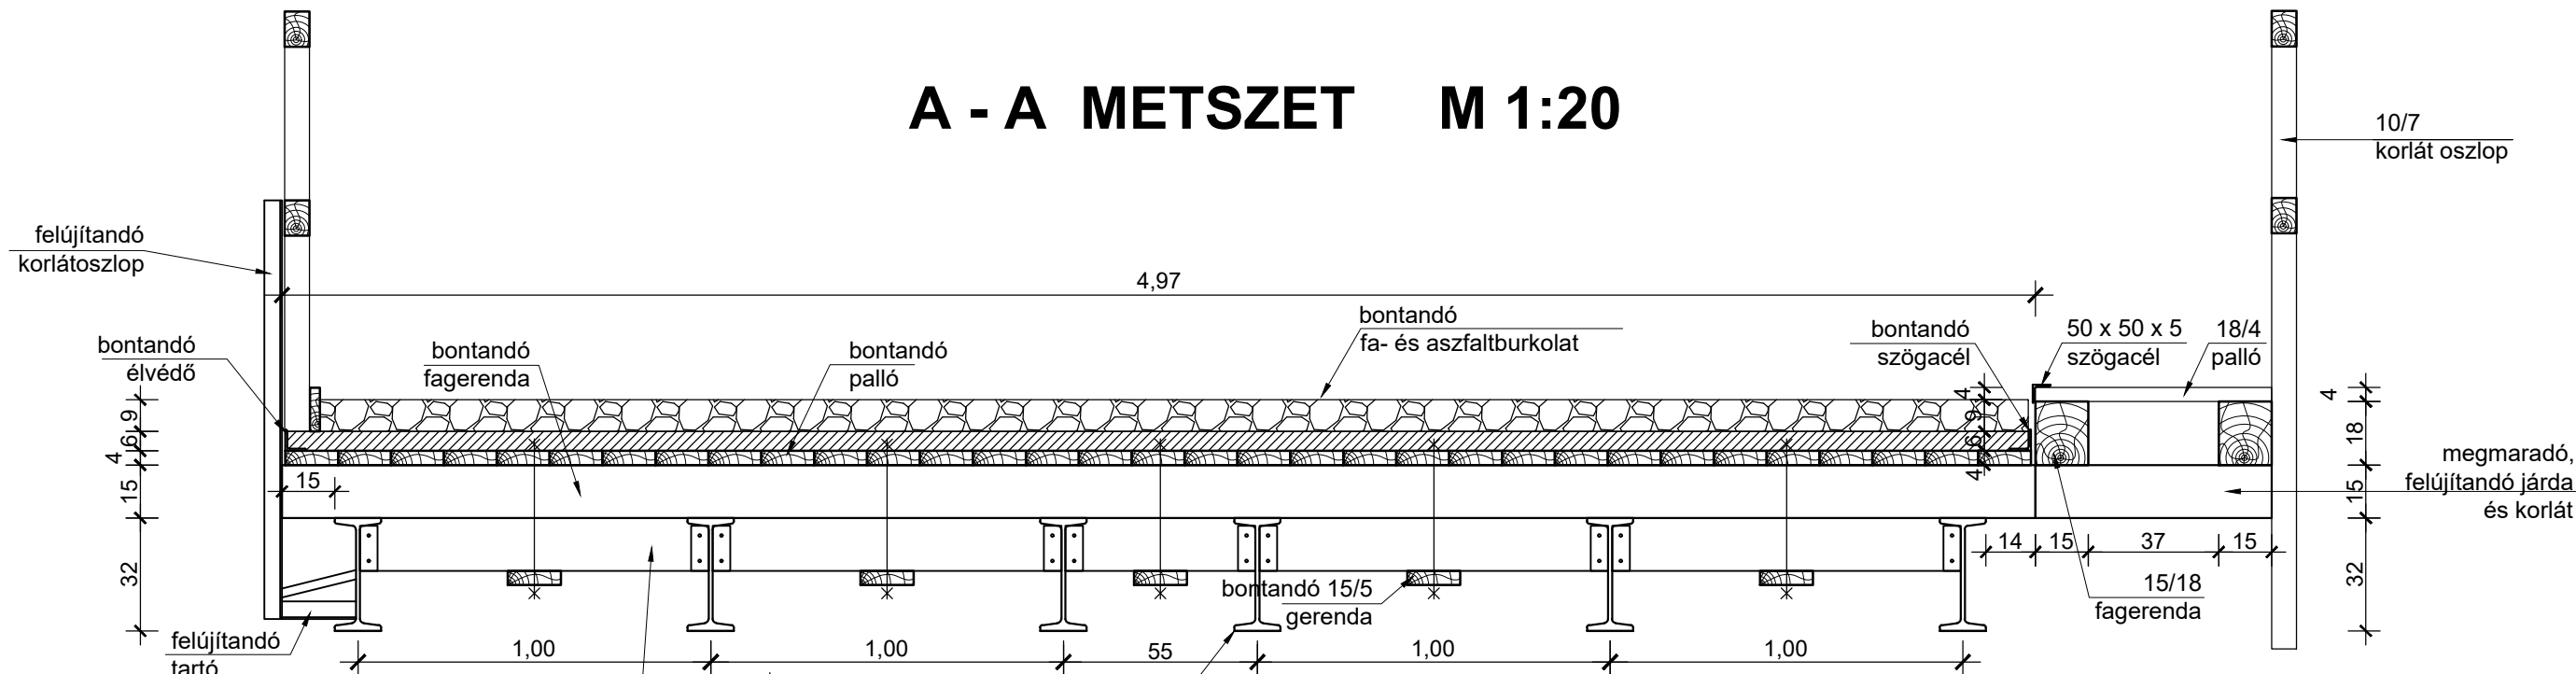

FELÜLNÉZET M 1:50

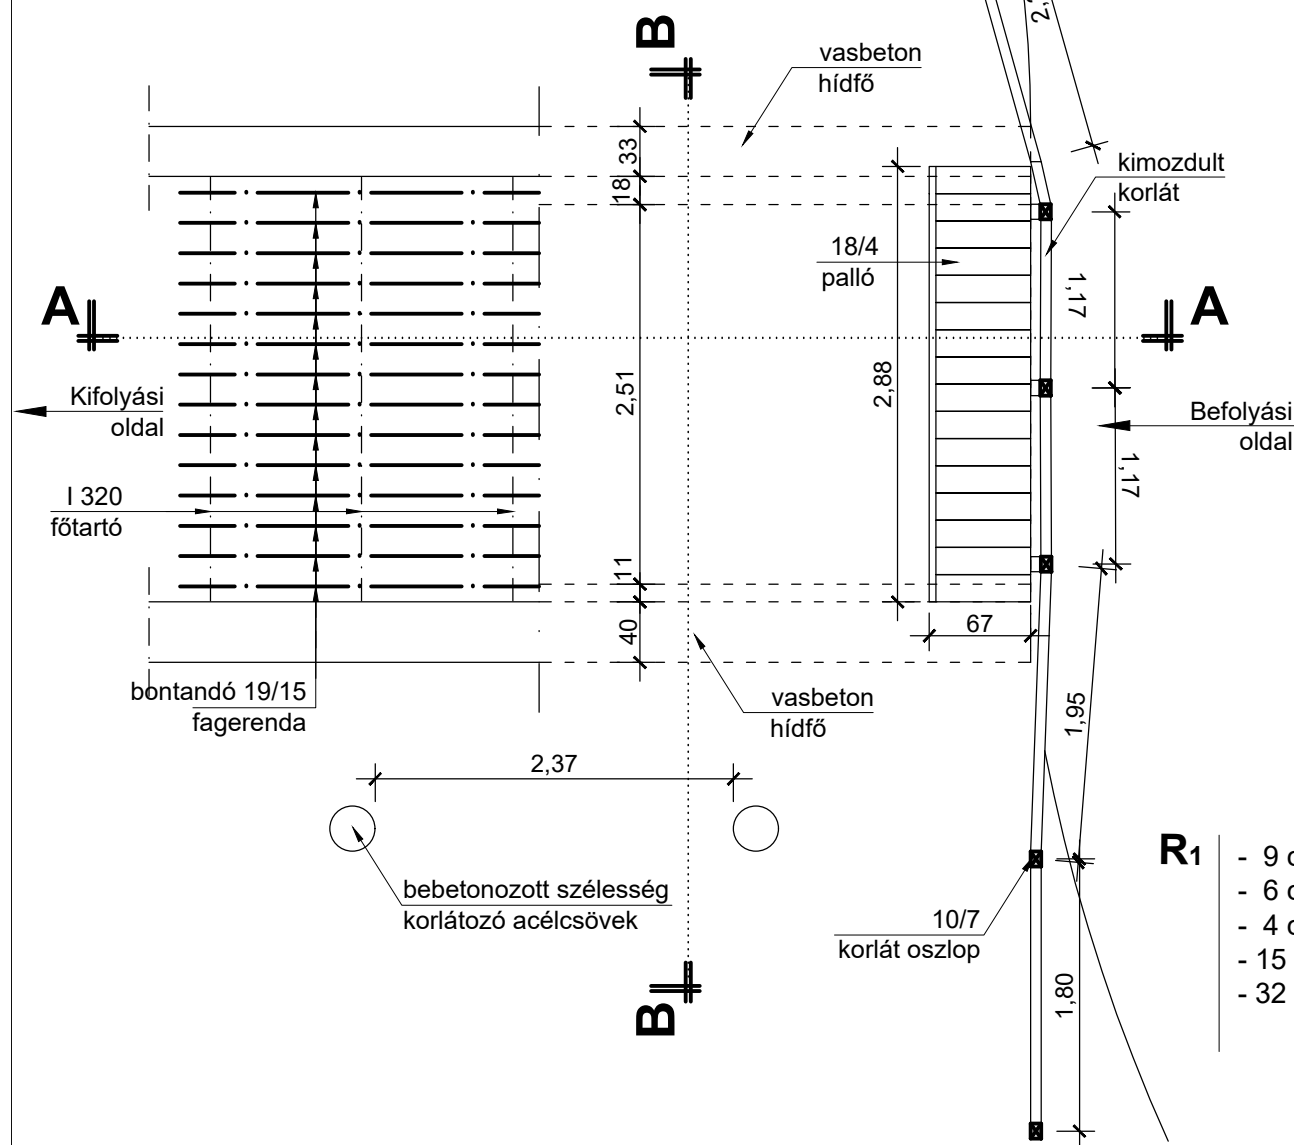

B - B METSZET M 1:20

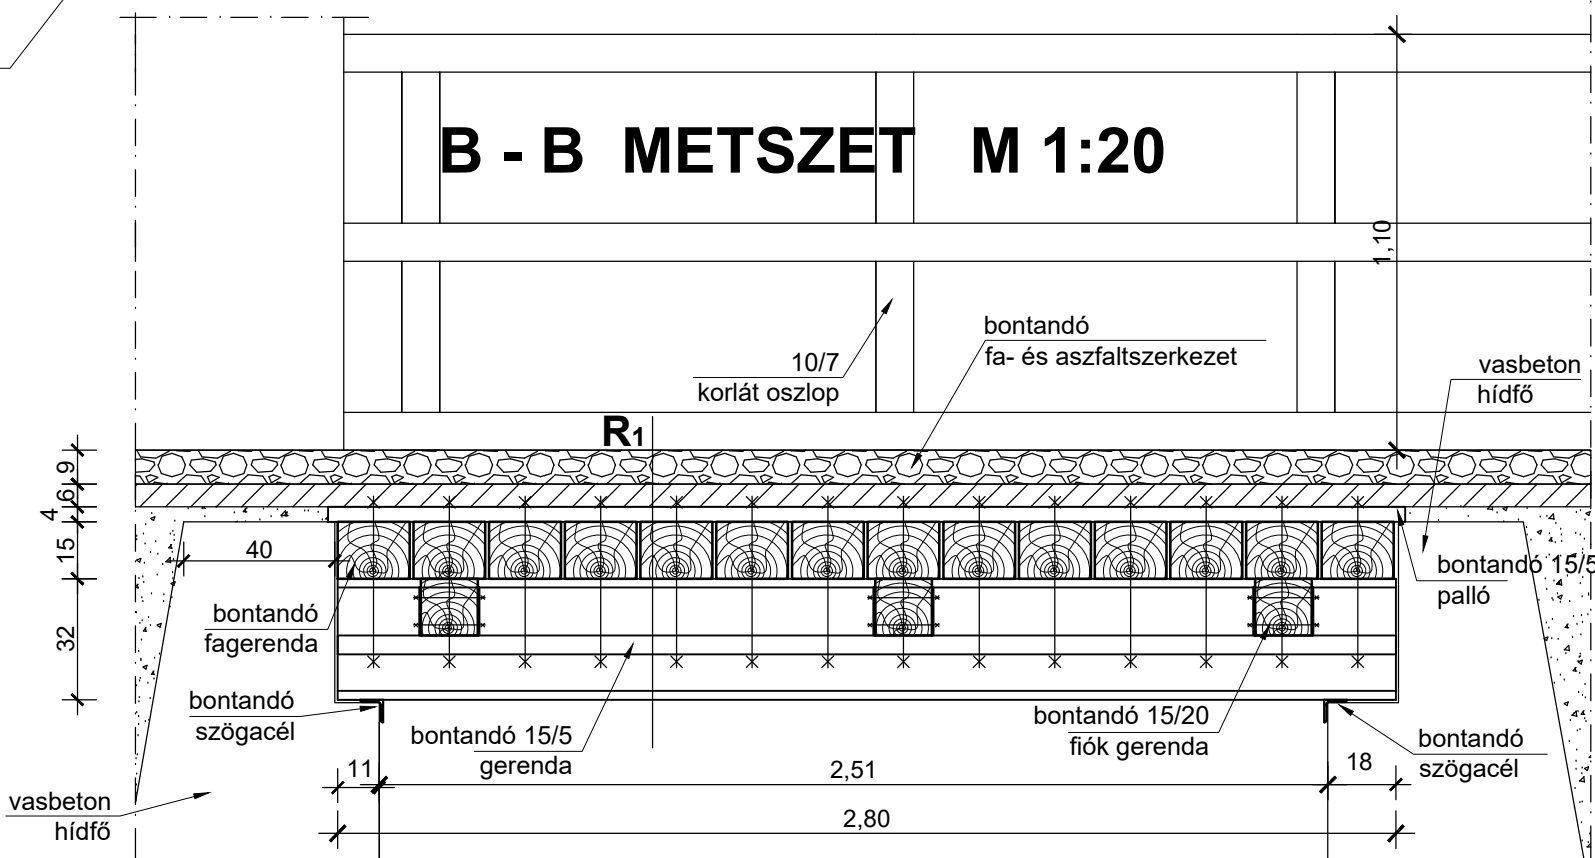

MEMBRÁN Mérnöki Kft. Tatabánya, Vadász utca 65.

Megbízó:	Oroszlány Város Önkormányzata 2840 Oroszlány, Rákóczi Ferenc út 78.	Dátum:	2026. április
Munka megnevezése:	Majki Műemlék együttes bekötő útján lévő 33/6 számú közúti híd felújítása	Rajzlapméret:	A3
Rajz tárgya:	Híd bontási terv	Méretarány:	1:50
Statikus tervező:	Gécsek Jenő SZÉS12 - 11 - 0367	Szerkesztő:	Szakál Helga
Rajzsám:	S - B - 1		