




OLDALNÉZET M 1:50

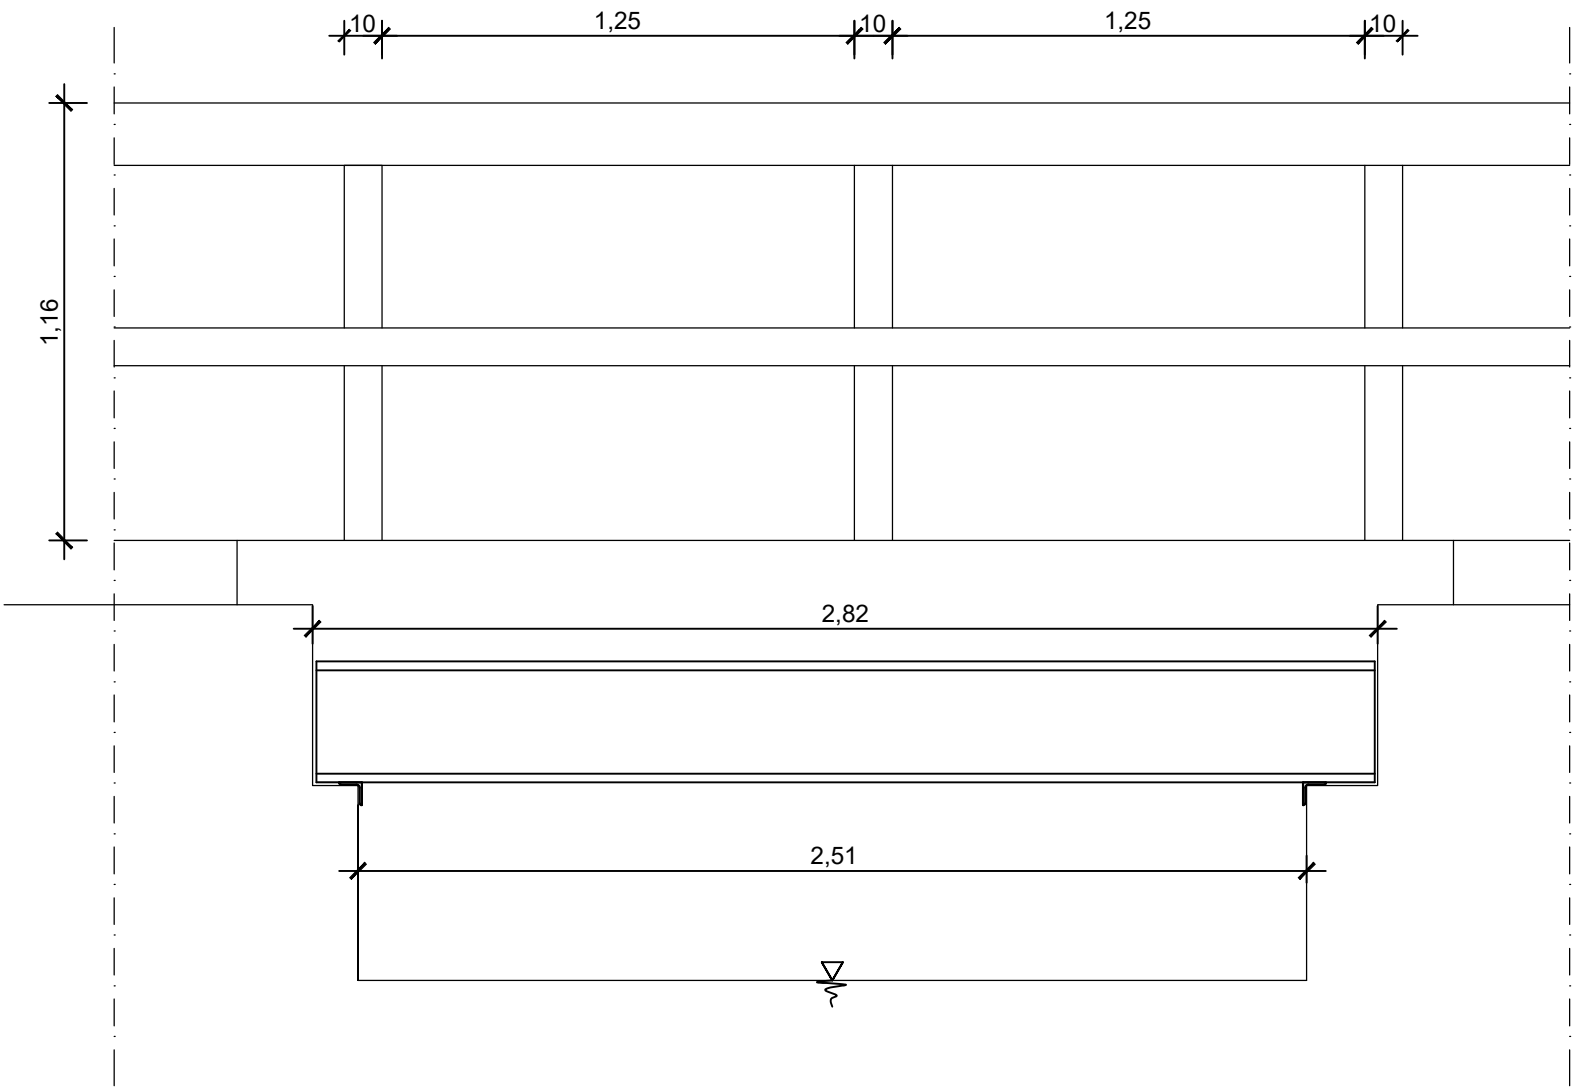


A - A METSZET M 1:20

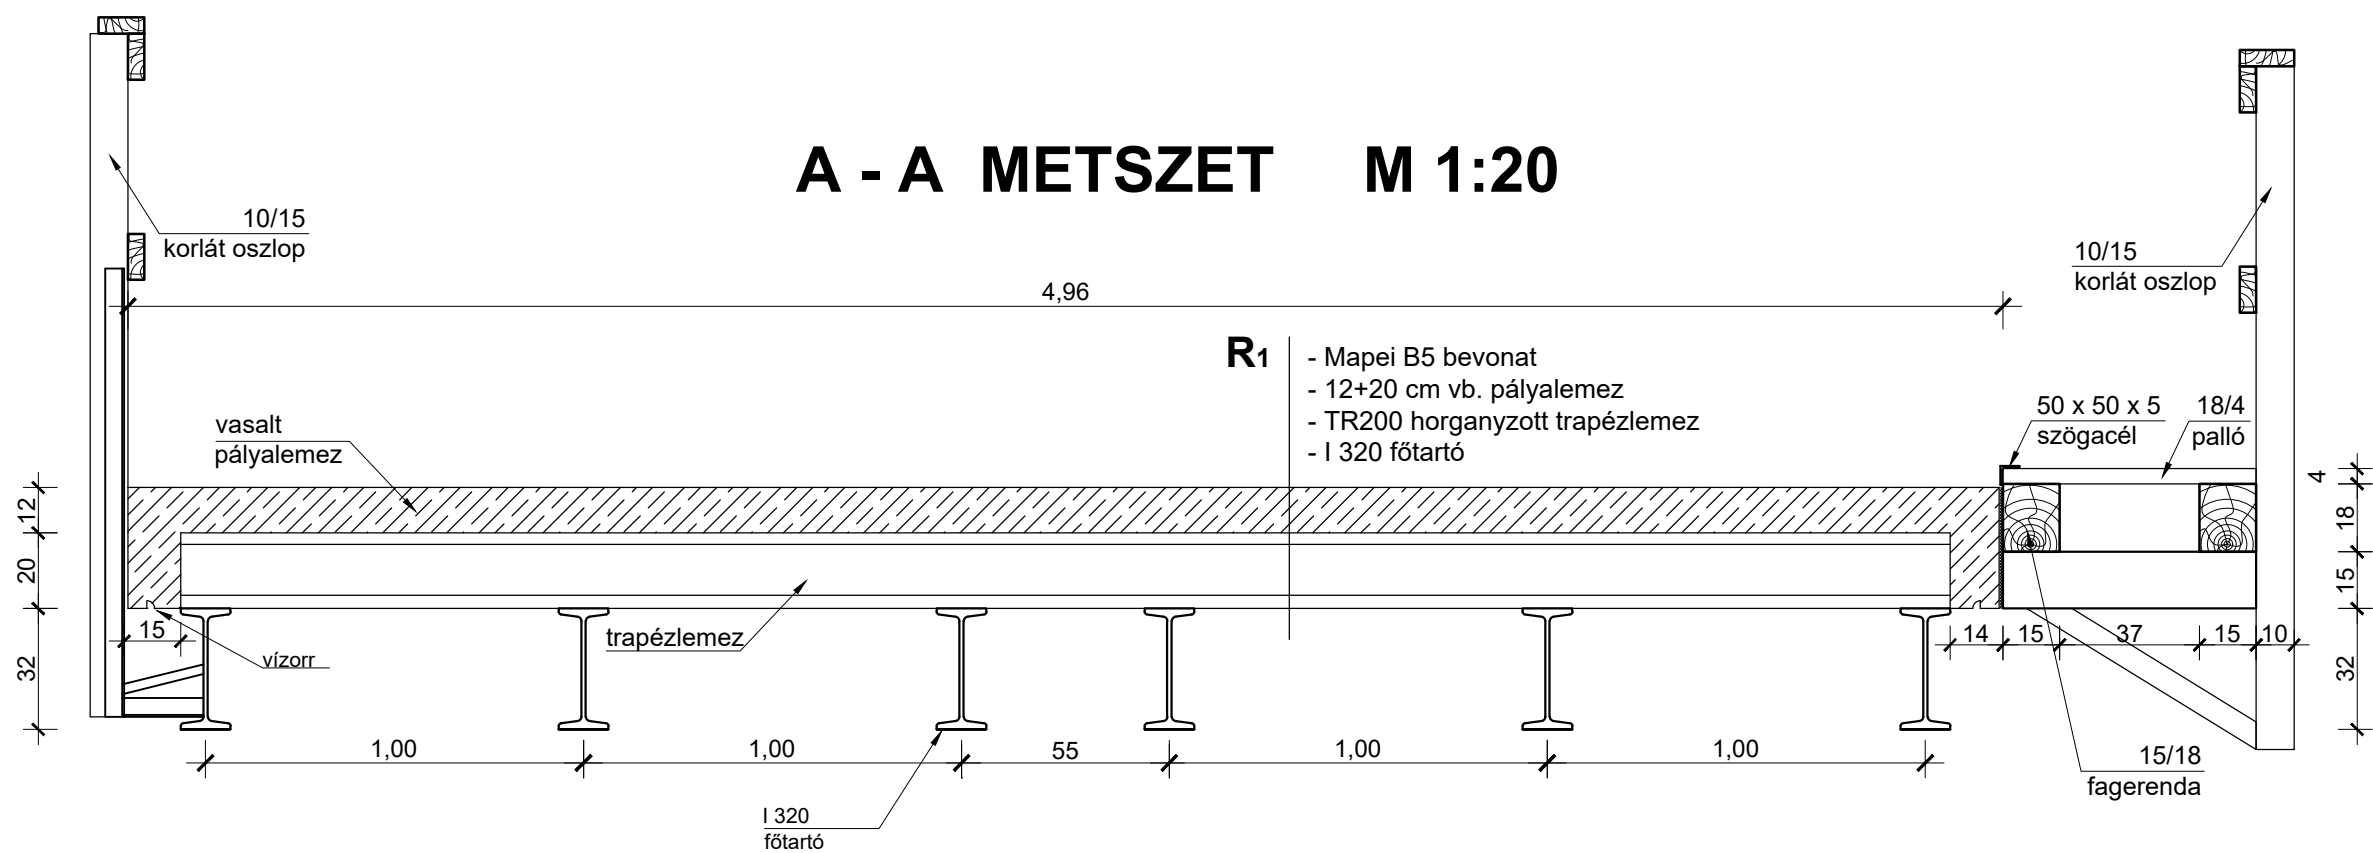

FELÜLNÉZET M 1:50

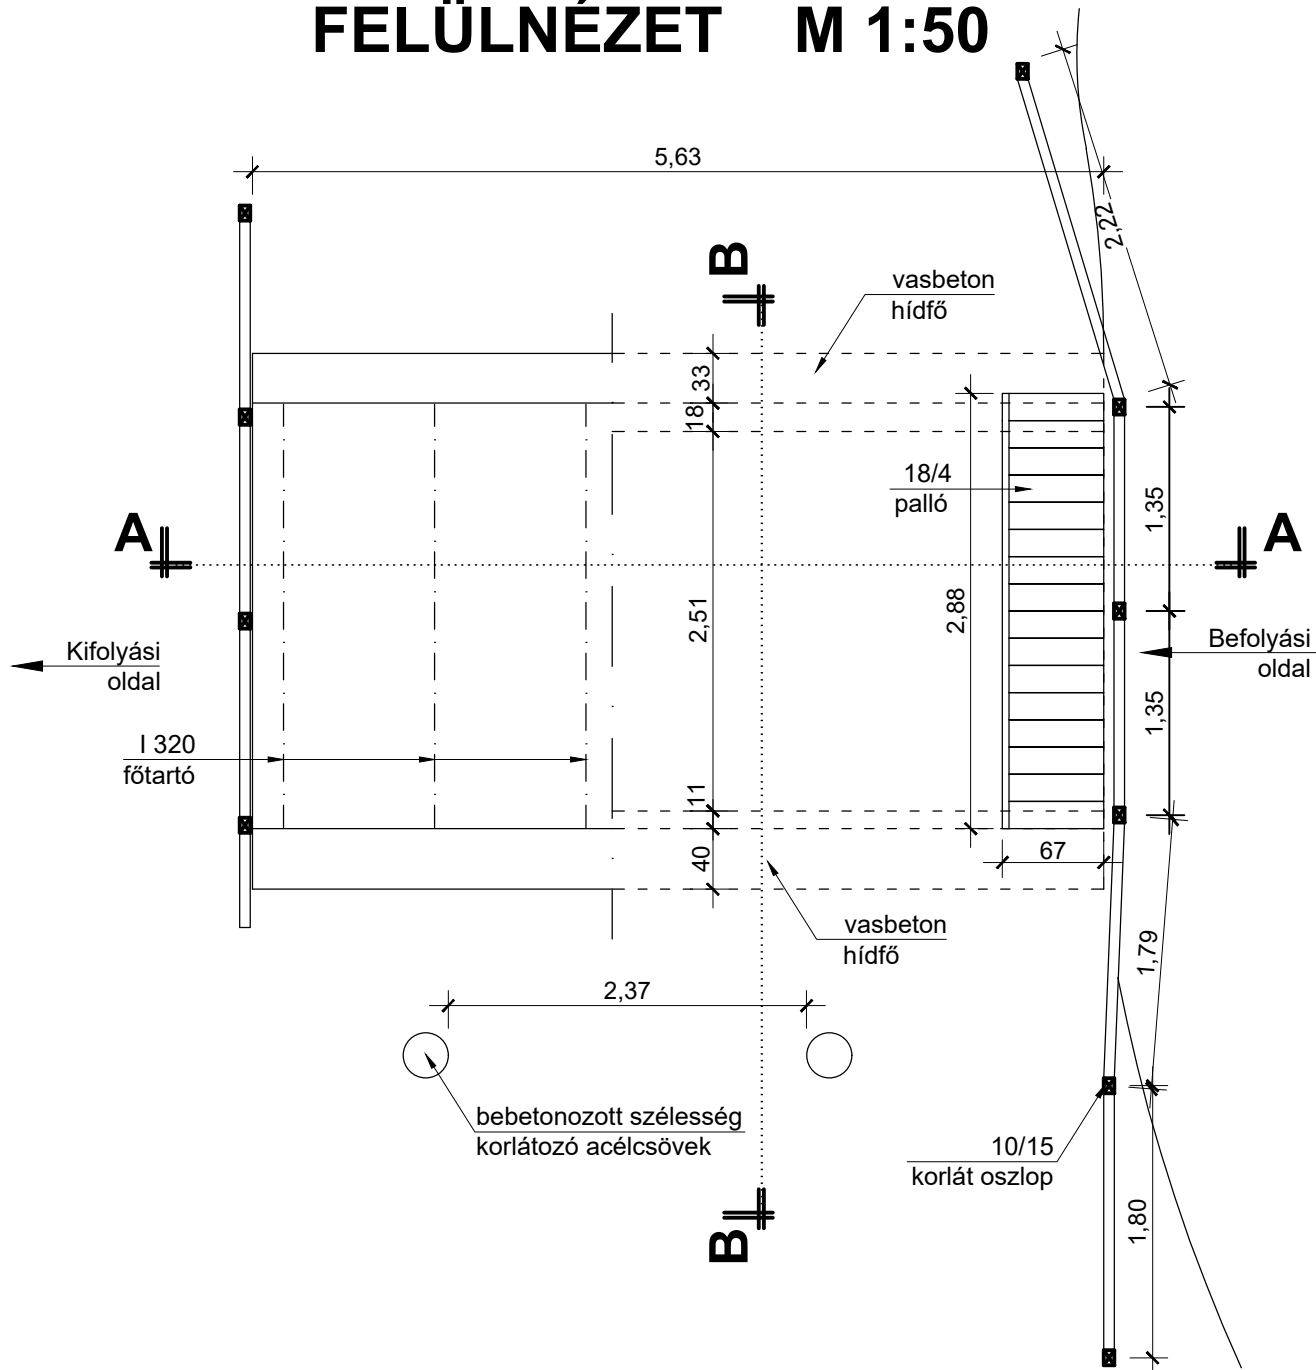

B - B METSZET M 1:20

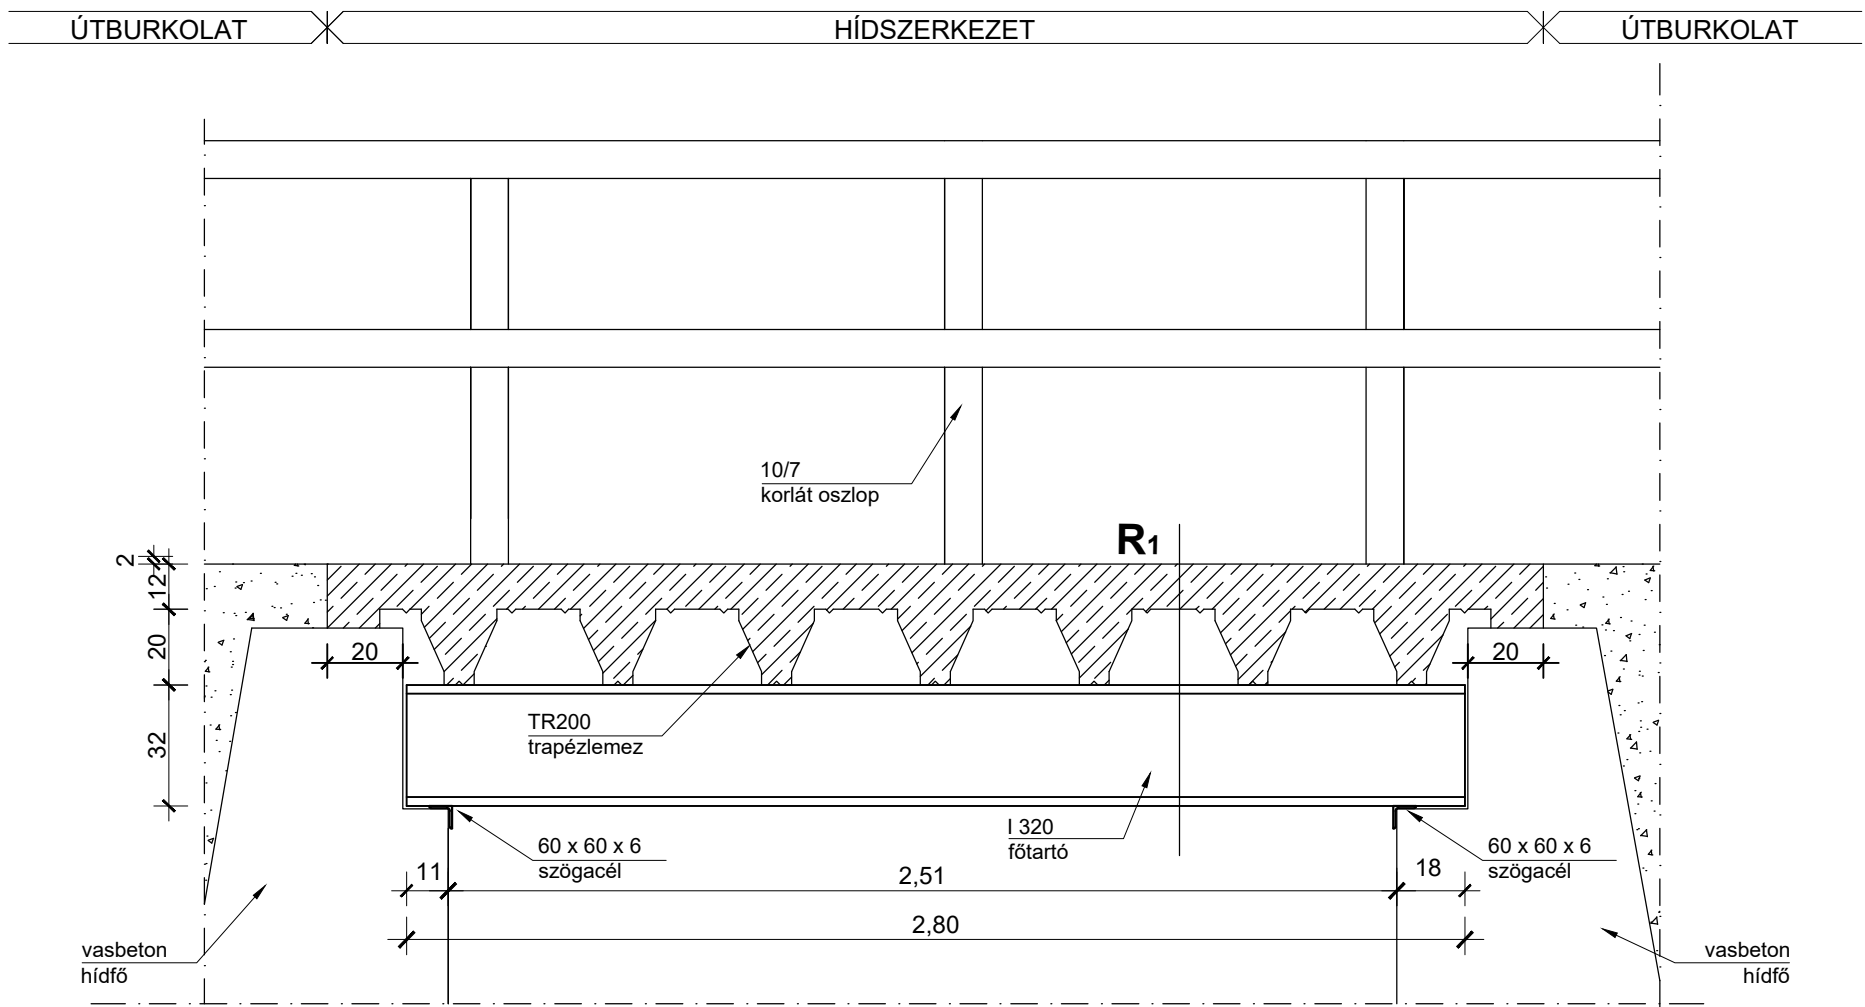

MEMBRÁN Mérnöki Kft. Tatabánya, Vadász utca 65.
E-mail: membran@membran-kt.hu
Telefon: 06-34-312-330 Fax: 06-34-312-112

Megbízó:	Oroszlány Város Önkormányzata 2840 Oroszlány, Rákóczi Ferenc út 78.	Dátum:	2026. április
Munka megnevezése:	Majki Műemlék együttes bekötő útján lévő 33/6 számú köztéri híd felújítása	Rajztípus:	A2
Rajz tárgya:	Általános hidterv	Méretarány:	1:50; 1:20
Statikus tervező:	Gécsek Jenő SZÉSI2 - 11 - 0367	Szerkesztő:	Pap Gábor
Rajzszám:	S - 1		