

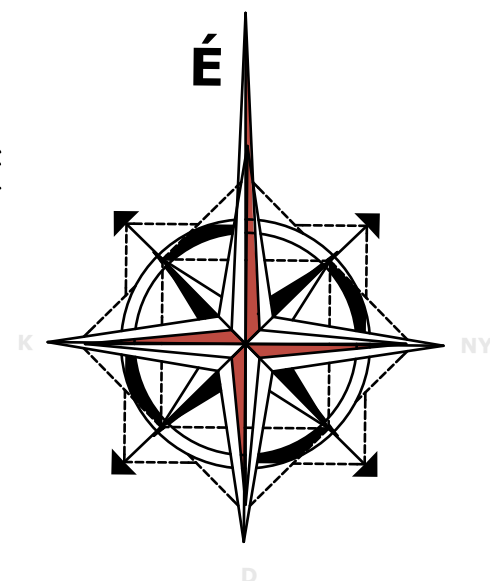
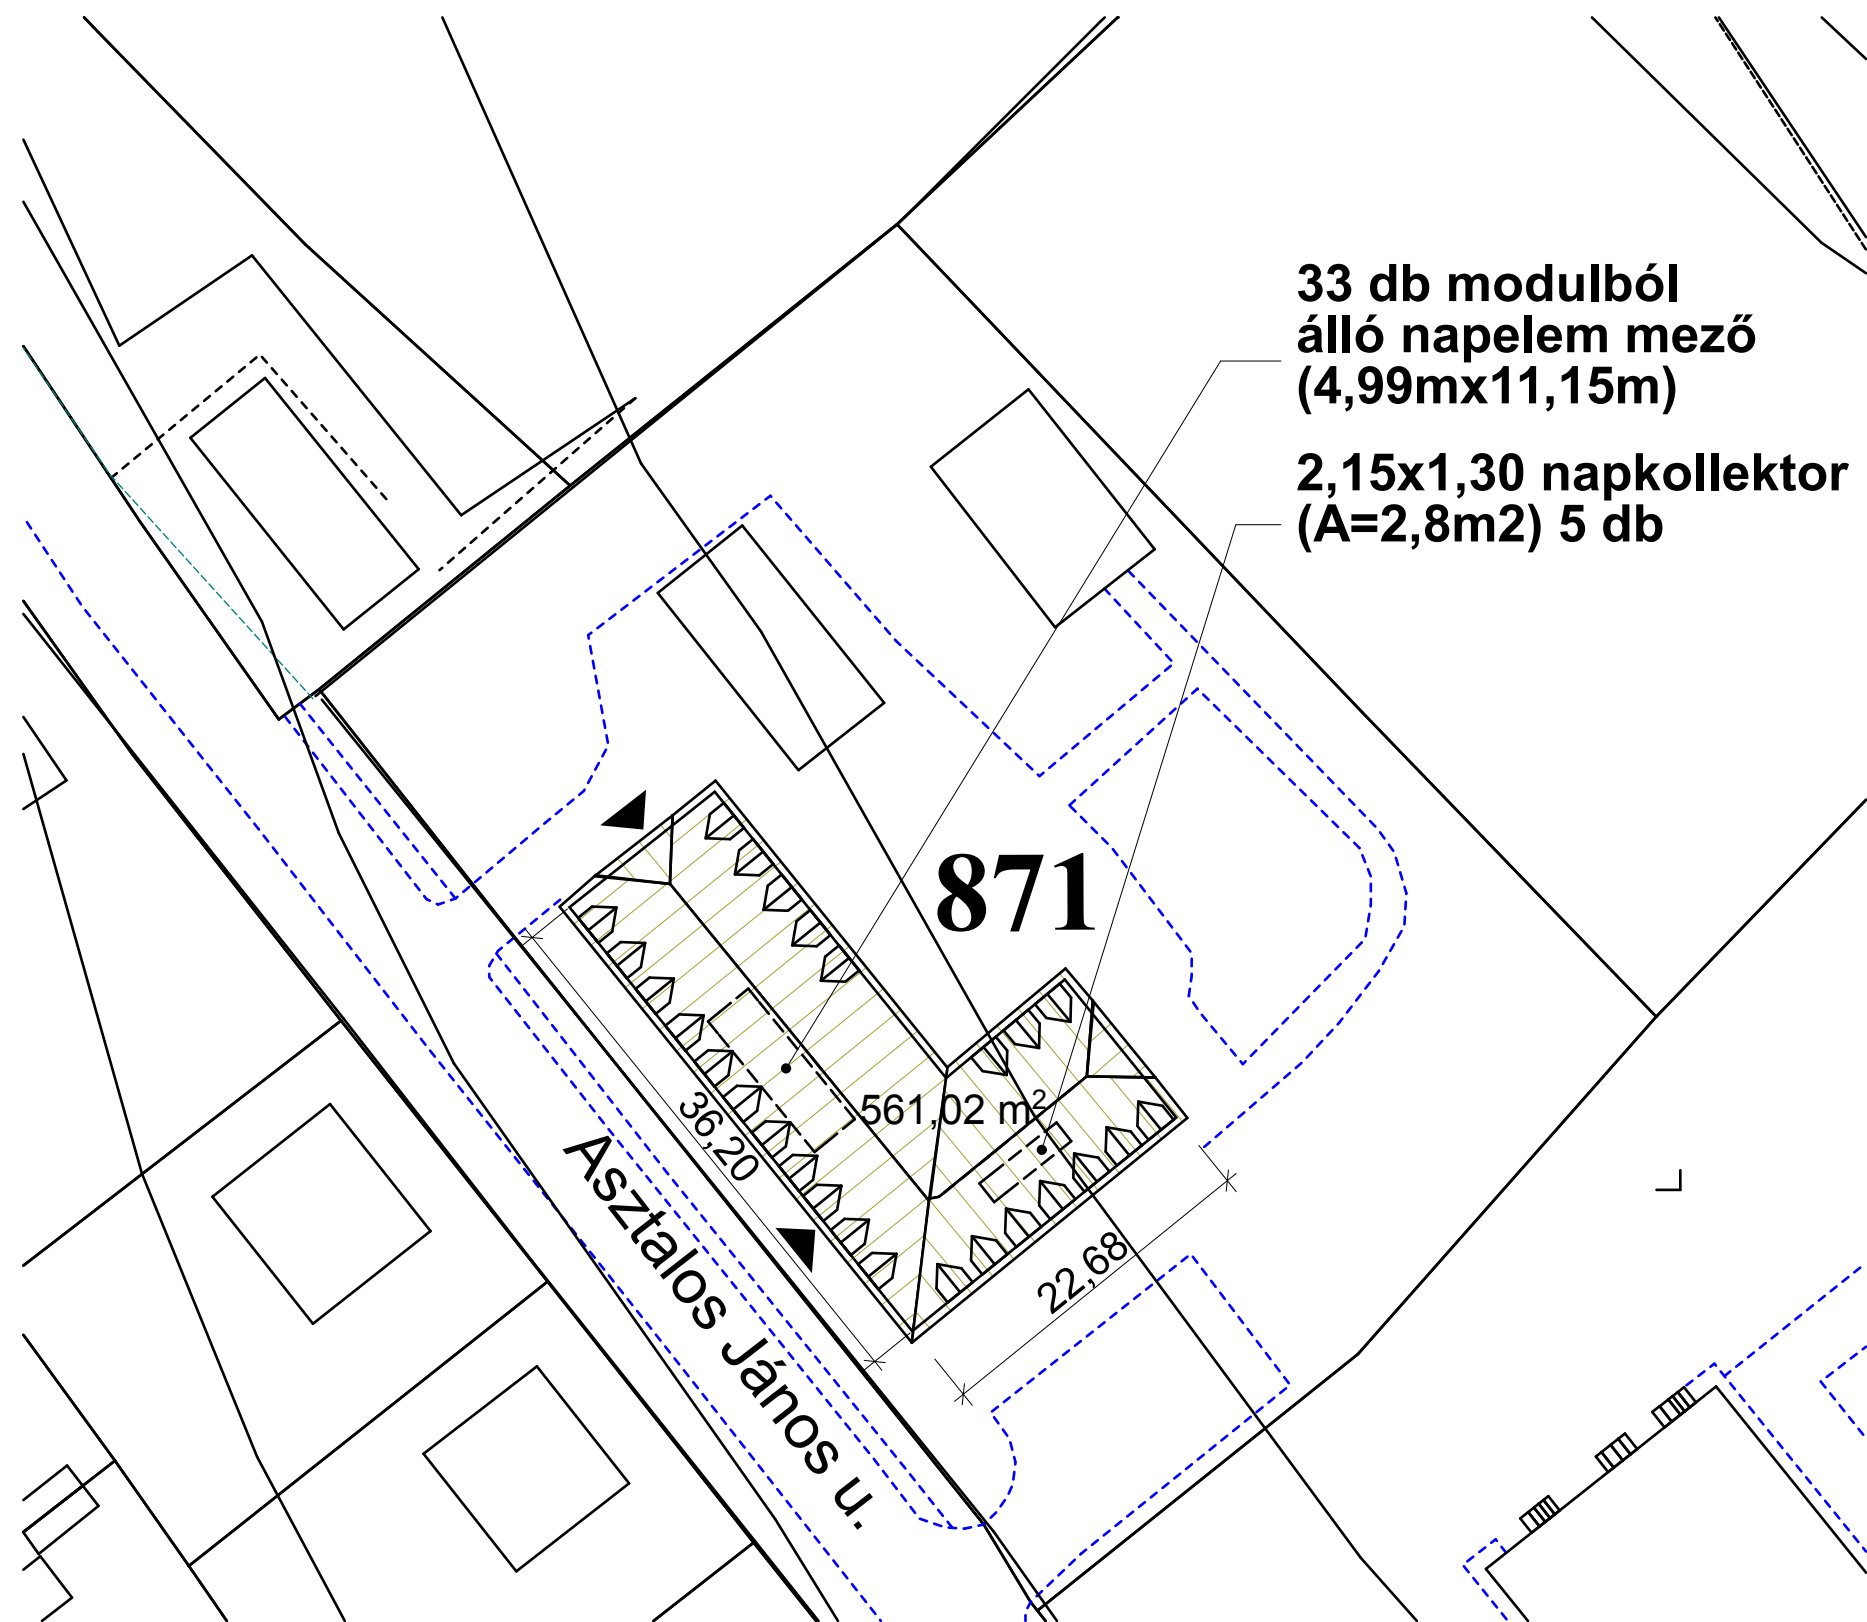


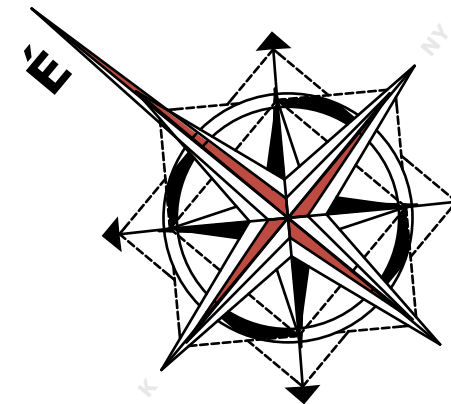

A MÉRETEK A HELYSZÍNEEN ELLENŐRIZENDŐK!

Tervező:  Plan Bau Kft. H-2800 Tatabánya, Réti út 172. Tel/Fax : 34/510 - 650; Email: info@planbau.hu	Építtető: Oroszlány Város Önkormányzata 2840 Oroszlány, Rákóczi Ferenc u. 78.	Megrendelő: Oroszlány Város Önkormányzata 2840 Oroszlány, Rákóczi Ferenc u. 78.	Terv megnevezése: 100 férőhelyes középiskolai kollégium energetikai korszerűsítése Építkezés helye: 2840 Oroszlány, Asztalos János u., hrsz.: 871	Tervező: Építész tervező: Huszti Katalin É2/11-0298 Felelős tervező:	Statikus: Gépész: Elektromos:	Dátum: 2013.02.10. Terv típus: KIVITELI Rajz: Helyszínrajz	Rajzszám: H-01
---	--	--	---	---	-------------------------------------	---	--------------------------

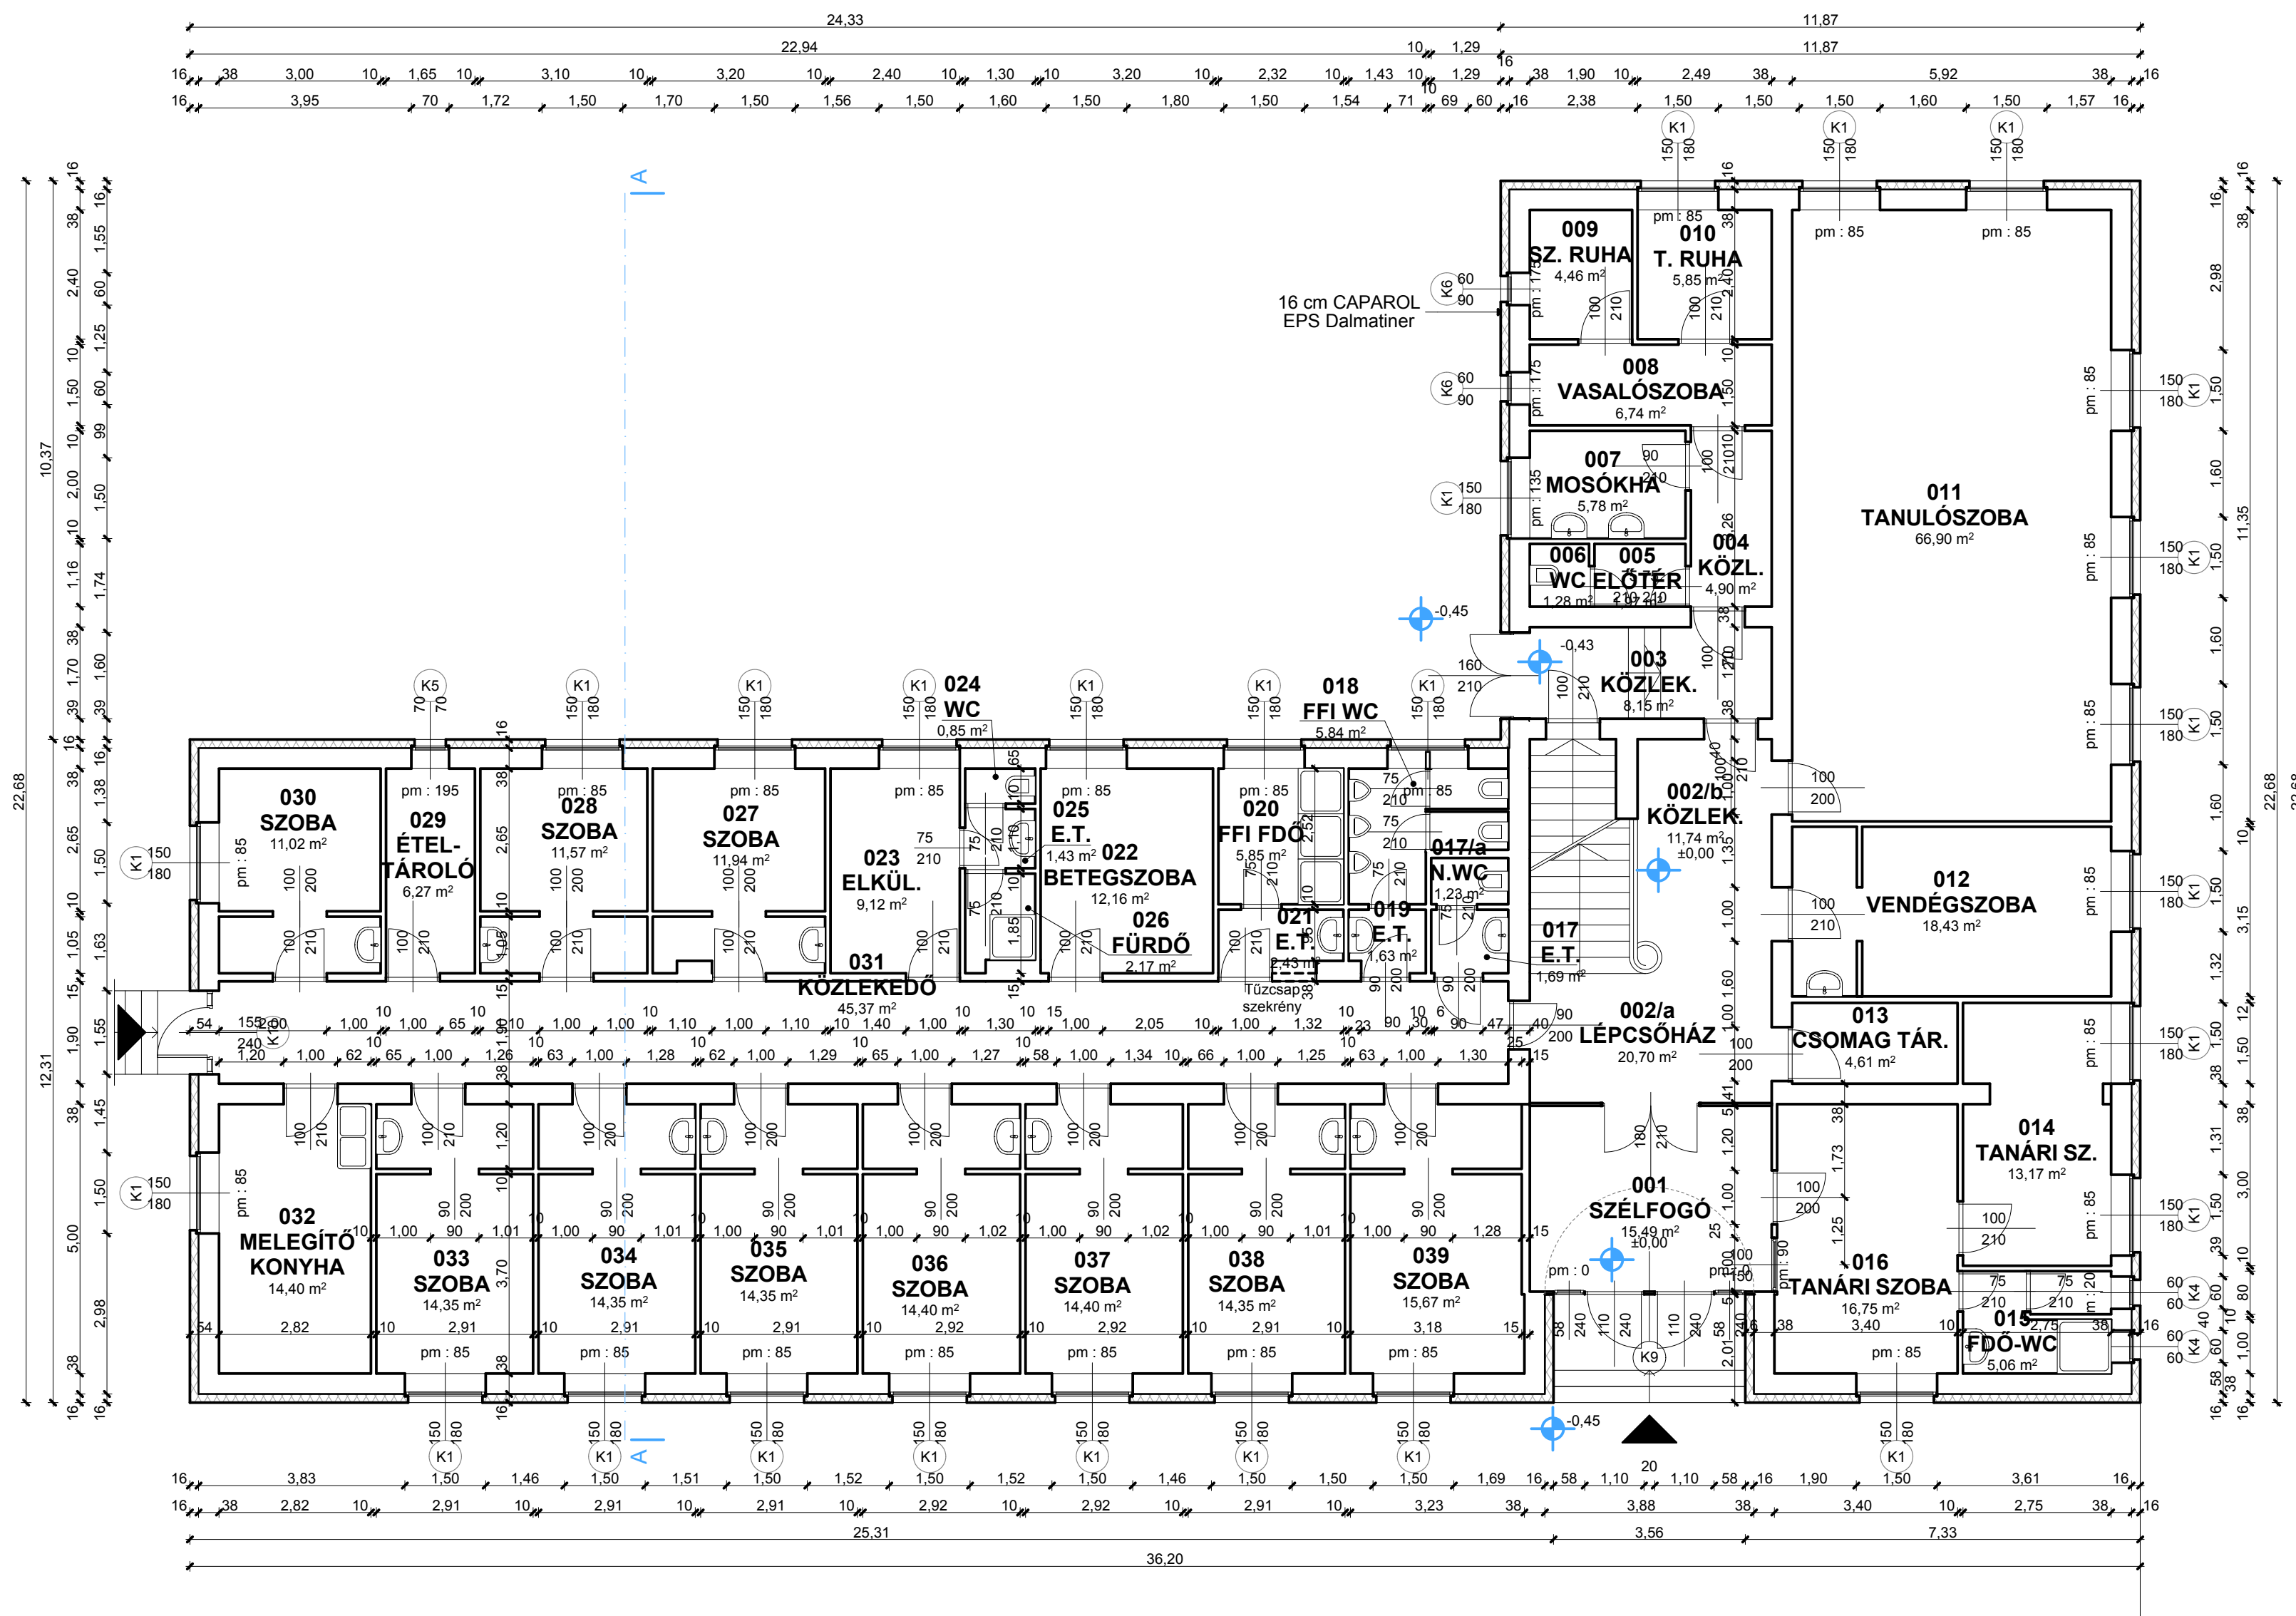

Megrendelő:

**Oroszlány Város
Önkormányzata**

2840 Oroszlány, Rákóczi Ferenc u. 78.

Megrendelő:

**Oroszlány Város
Önkormányzata**

2840 Oroszlány, Rákóczi Ferenc u. 78.

Építkezés helye: 2840 Oroszlány, Asztalos János u. Helyrajzi szám: 871

Építető:

**Oroszlány Város
Önkormányzata**

2840 Oroszlánv. Rákóczi Ferenc u. 78.

Módosítás	Megjegyzés	Dátum

Tervező:		



Munka megnevezése:



100 férőhelyes középiskolai kollégium energetikai korszerűsítése

Rajz megnevezés:
Tervezett földszinti alaprajz

Építész tervező: Husztli Katalin É2/11-0298	

Egyeztetve:	
Statikus:	Közmű:
Gépész:	Út- Terep:
Elektromos:	Belsőépítéset:

	Lépték: 1:100	Munkaszám:
	Dátum: 2013.02.10.	Rajzszám:
TERV TÍPUS: KIVITELI		É-01

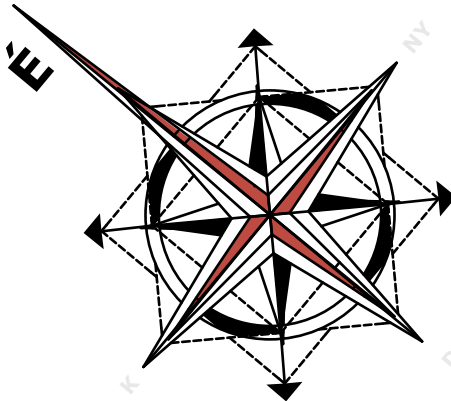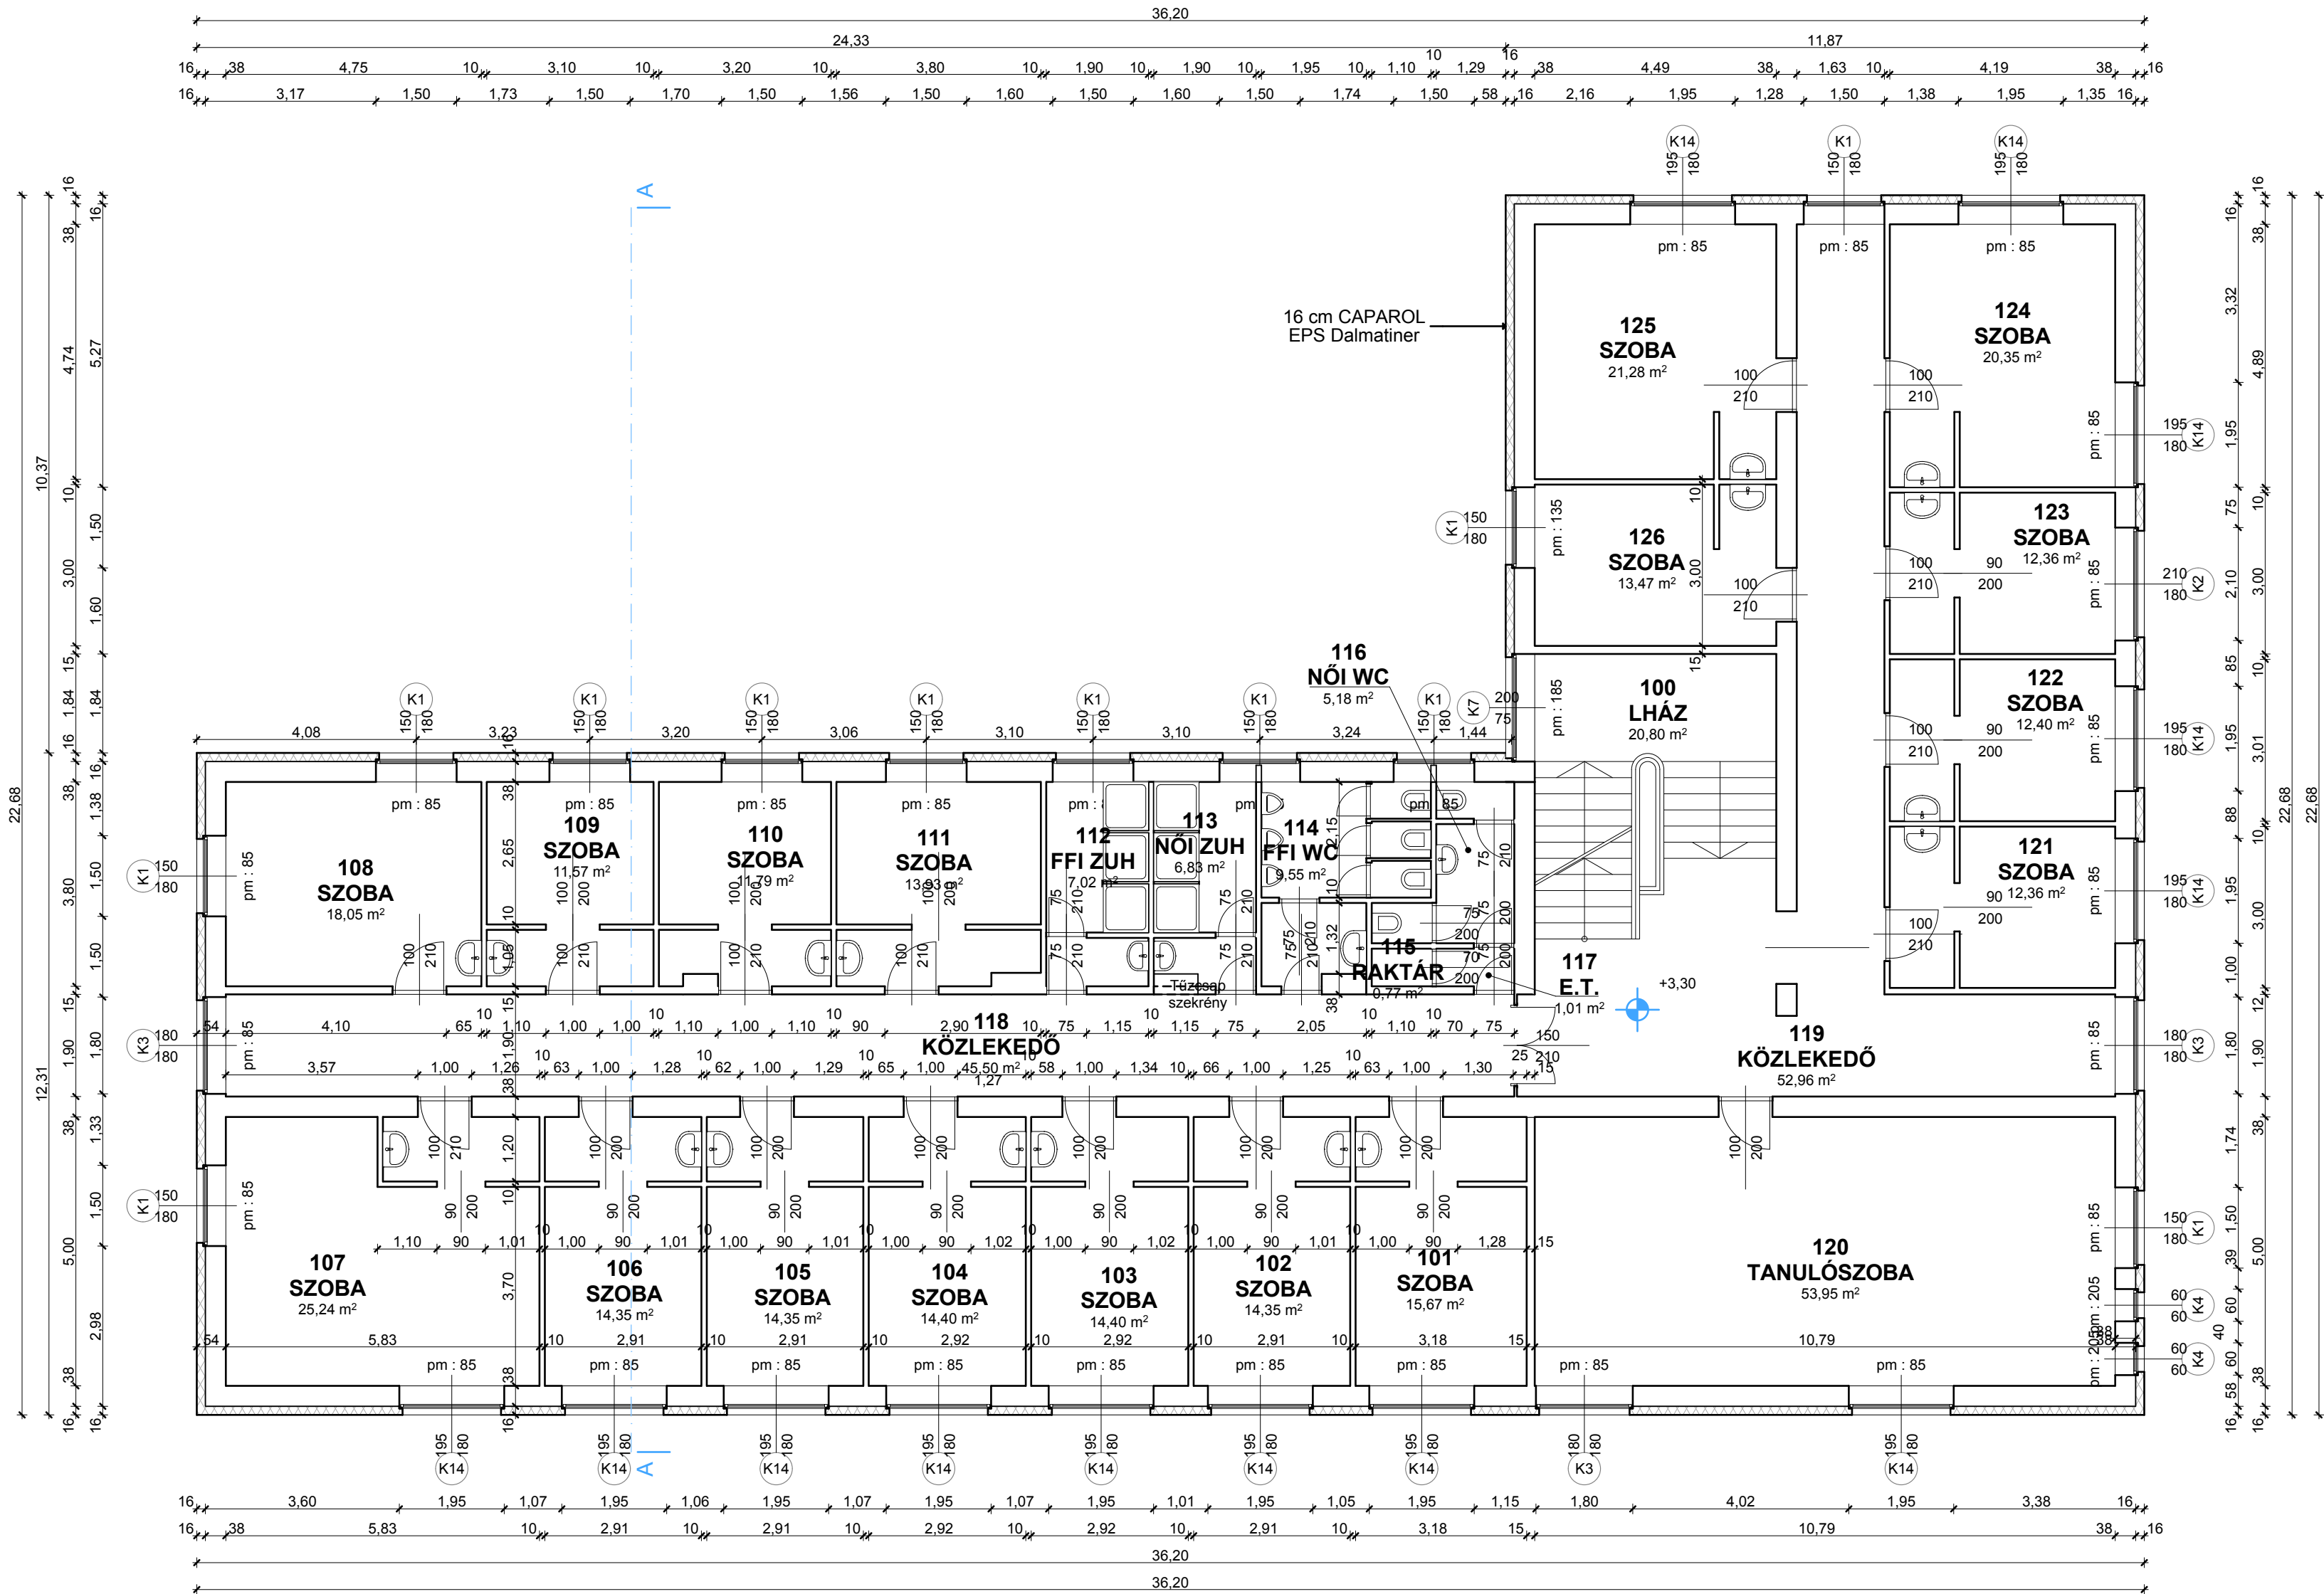

A MÉRETEK A HELYSZÍNEEN ELLENŐRIZENDŐK!

Megrendelő:

Oroszlány Város Önkormányzata

2840 Oroszlány, Rákóczi Ferenc u. 78.

Építkezés helye:

2840 Oroszlány, Asztalos János u.

Helyrajzi szám: 871

Építető:

Oroszlány Város Önkormányzata

2840 Oroszlány, Rákóczi Ferenc u. 78.

Módosítás	Megjegyzés	Dátum

Tervező:



planbau
H-2800 Tatabánya Rétí út 172.
Tel/Fax : 34/510-650; E-mail: info@planbau.hu
www.planbau.hu

PLANBAU MÉRŐKÖRI IRODA KFT.
H-2800 Tatabánya Rétí út 172.
Tel/Fax : 34/510-650; E-mail: info@planbau.hu
Internet: www.planbau.hu

Munka megnevezése:

100 férőhelyes középiskolai kollégium energetikai korszerűsítése


Rajz megnevezése:

Tervezett emeleti alaprajz

Építész tervező: Husztai Katalin É2/11-0298	
--	--

Egyeztetve:	
Statikus:	Közmű:
Gépész:	Út- Terep:
Elektromos:	Belsőépítész:

Lépték: 1:100	Munkaszám:
Dátum: 2013.02.10.	Rajzsám:
TERV TÍPUS: KIVITELI	É-02

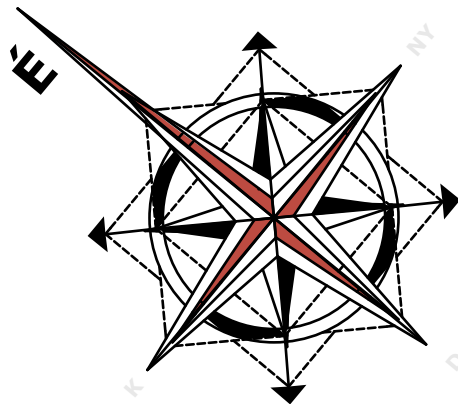

A MÉRTEK A HELYSZÍNEN
ELLENŐRIZENDŐK!

Megrendelő:
**Oroszlány Város
Önkormányzata**
2840 Oroszlány, Rákóczi Ferenc u. 78.

Építkezés helye:
2840 Oroszlány, Asztalos János u.
Helyrajzi szám: 871

Építető:
**Oroszlány Város
Önkormányzata**
2840 Oroszlány, Rákóczi Ferenc u. 78.

Módosítás	Megjegyzés	Dátum

Tervező:



PLANBAU MÉRŐKÖZI IRODA KFT.
H-2800 Tatabánya Réti út 172.
Tel/Fax : 34/510-650; E-mail: info@planbau.hu
www.planbau.hu


Munka megnevezése:
**100 férőhelyes középiskolai
kollégium energetikai korszerűsítése**


Rajz megnevezés:
Tervezett tetőtéri alaprajz

Építész tervező: Husztai Katalin É/2/11-0298	
---	--

Egyeztetve:	
Statikus:	Közmű:
Gépész:	Út- Terep:
Elektromos:	Belsőépítész:


	Lépték: 1:100	Munkaszám:
	Dátum: 2013.02.10.	Rajzsza
TERV TÍPUS: KIVITELI		É-03

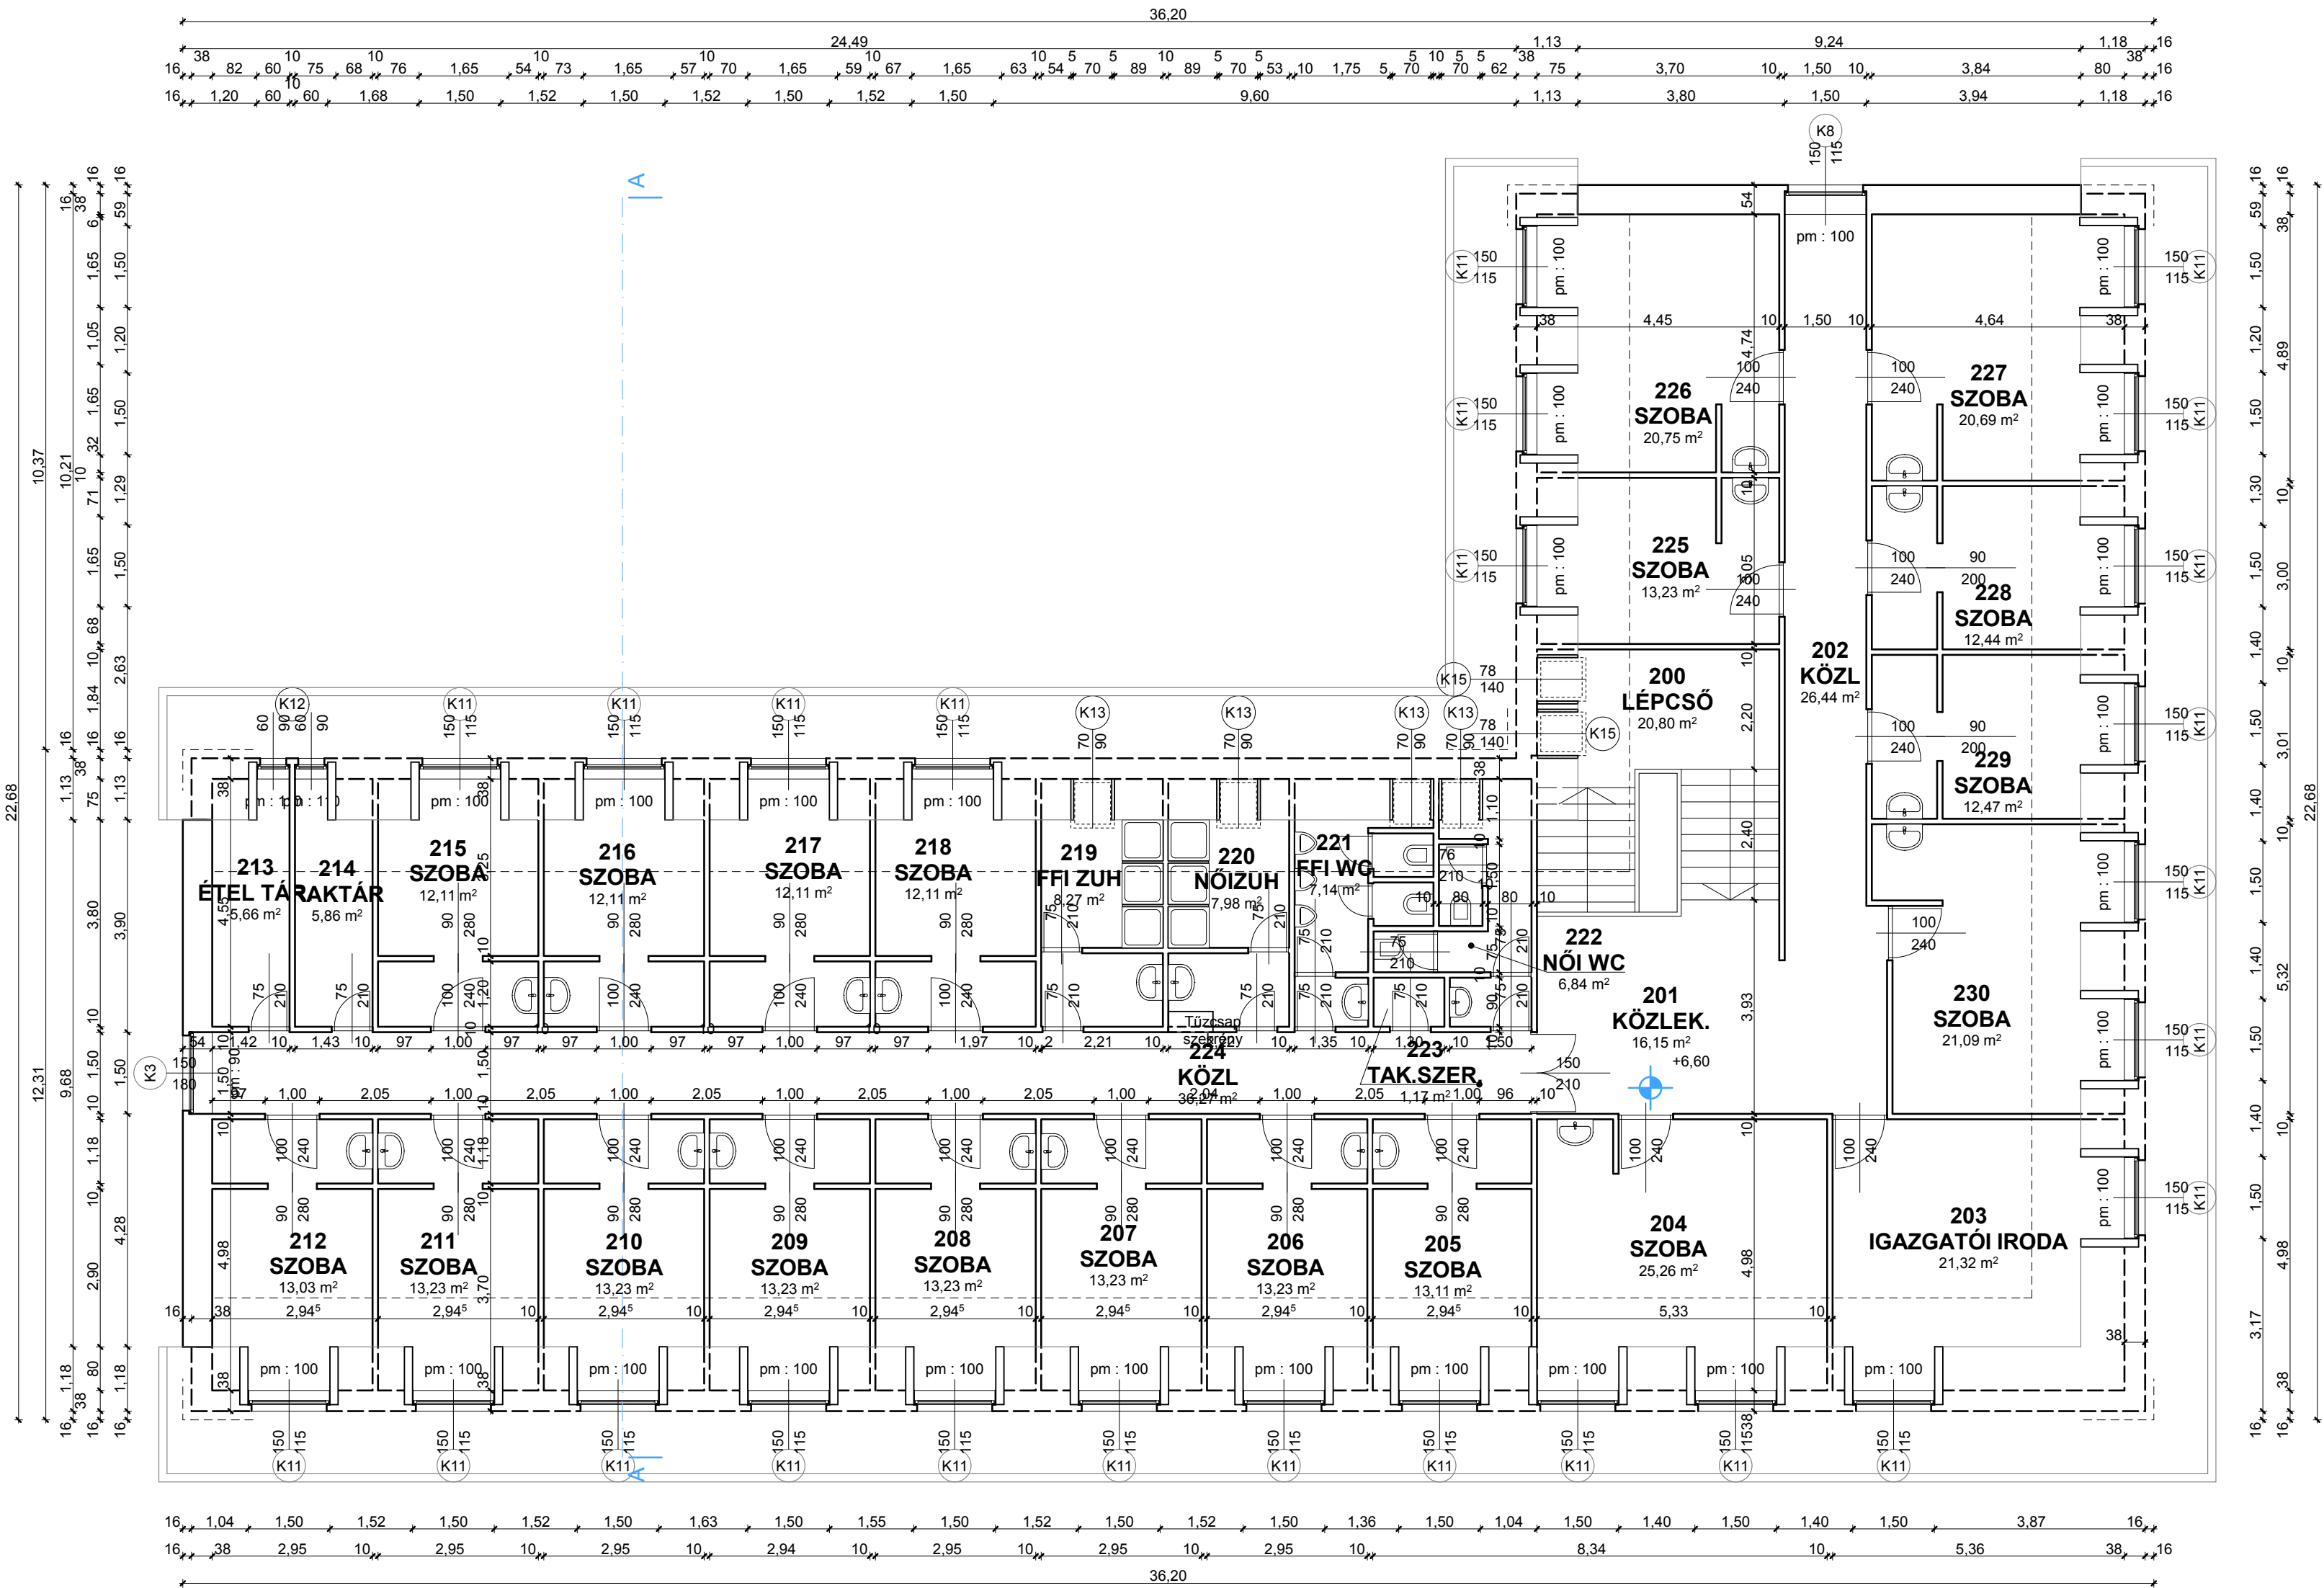

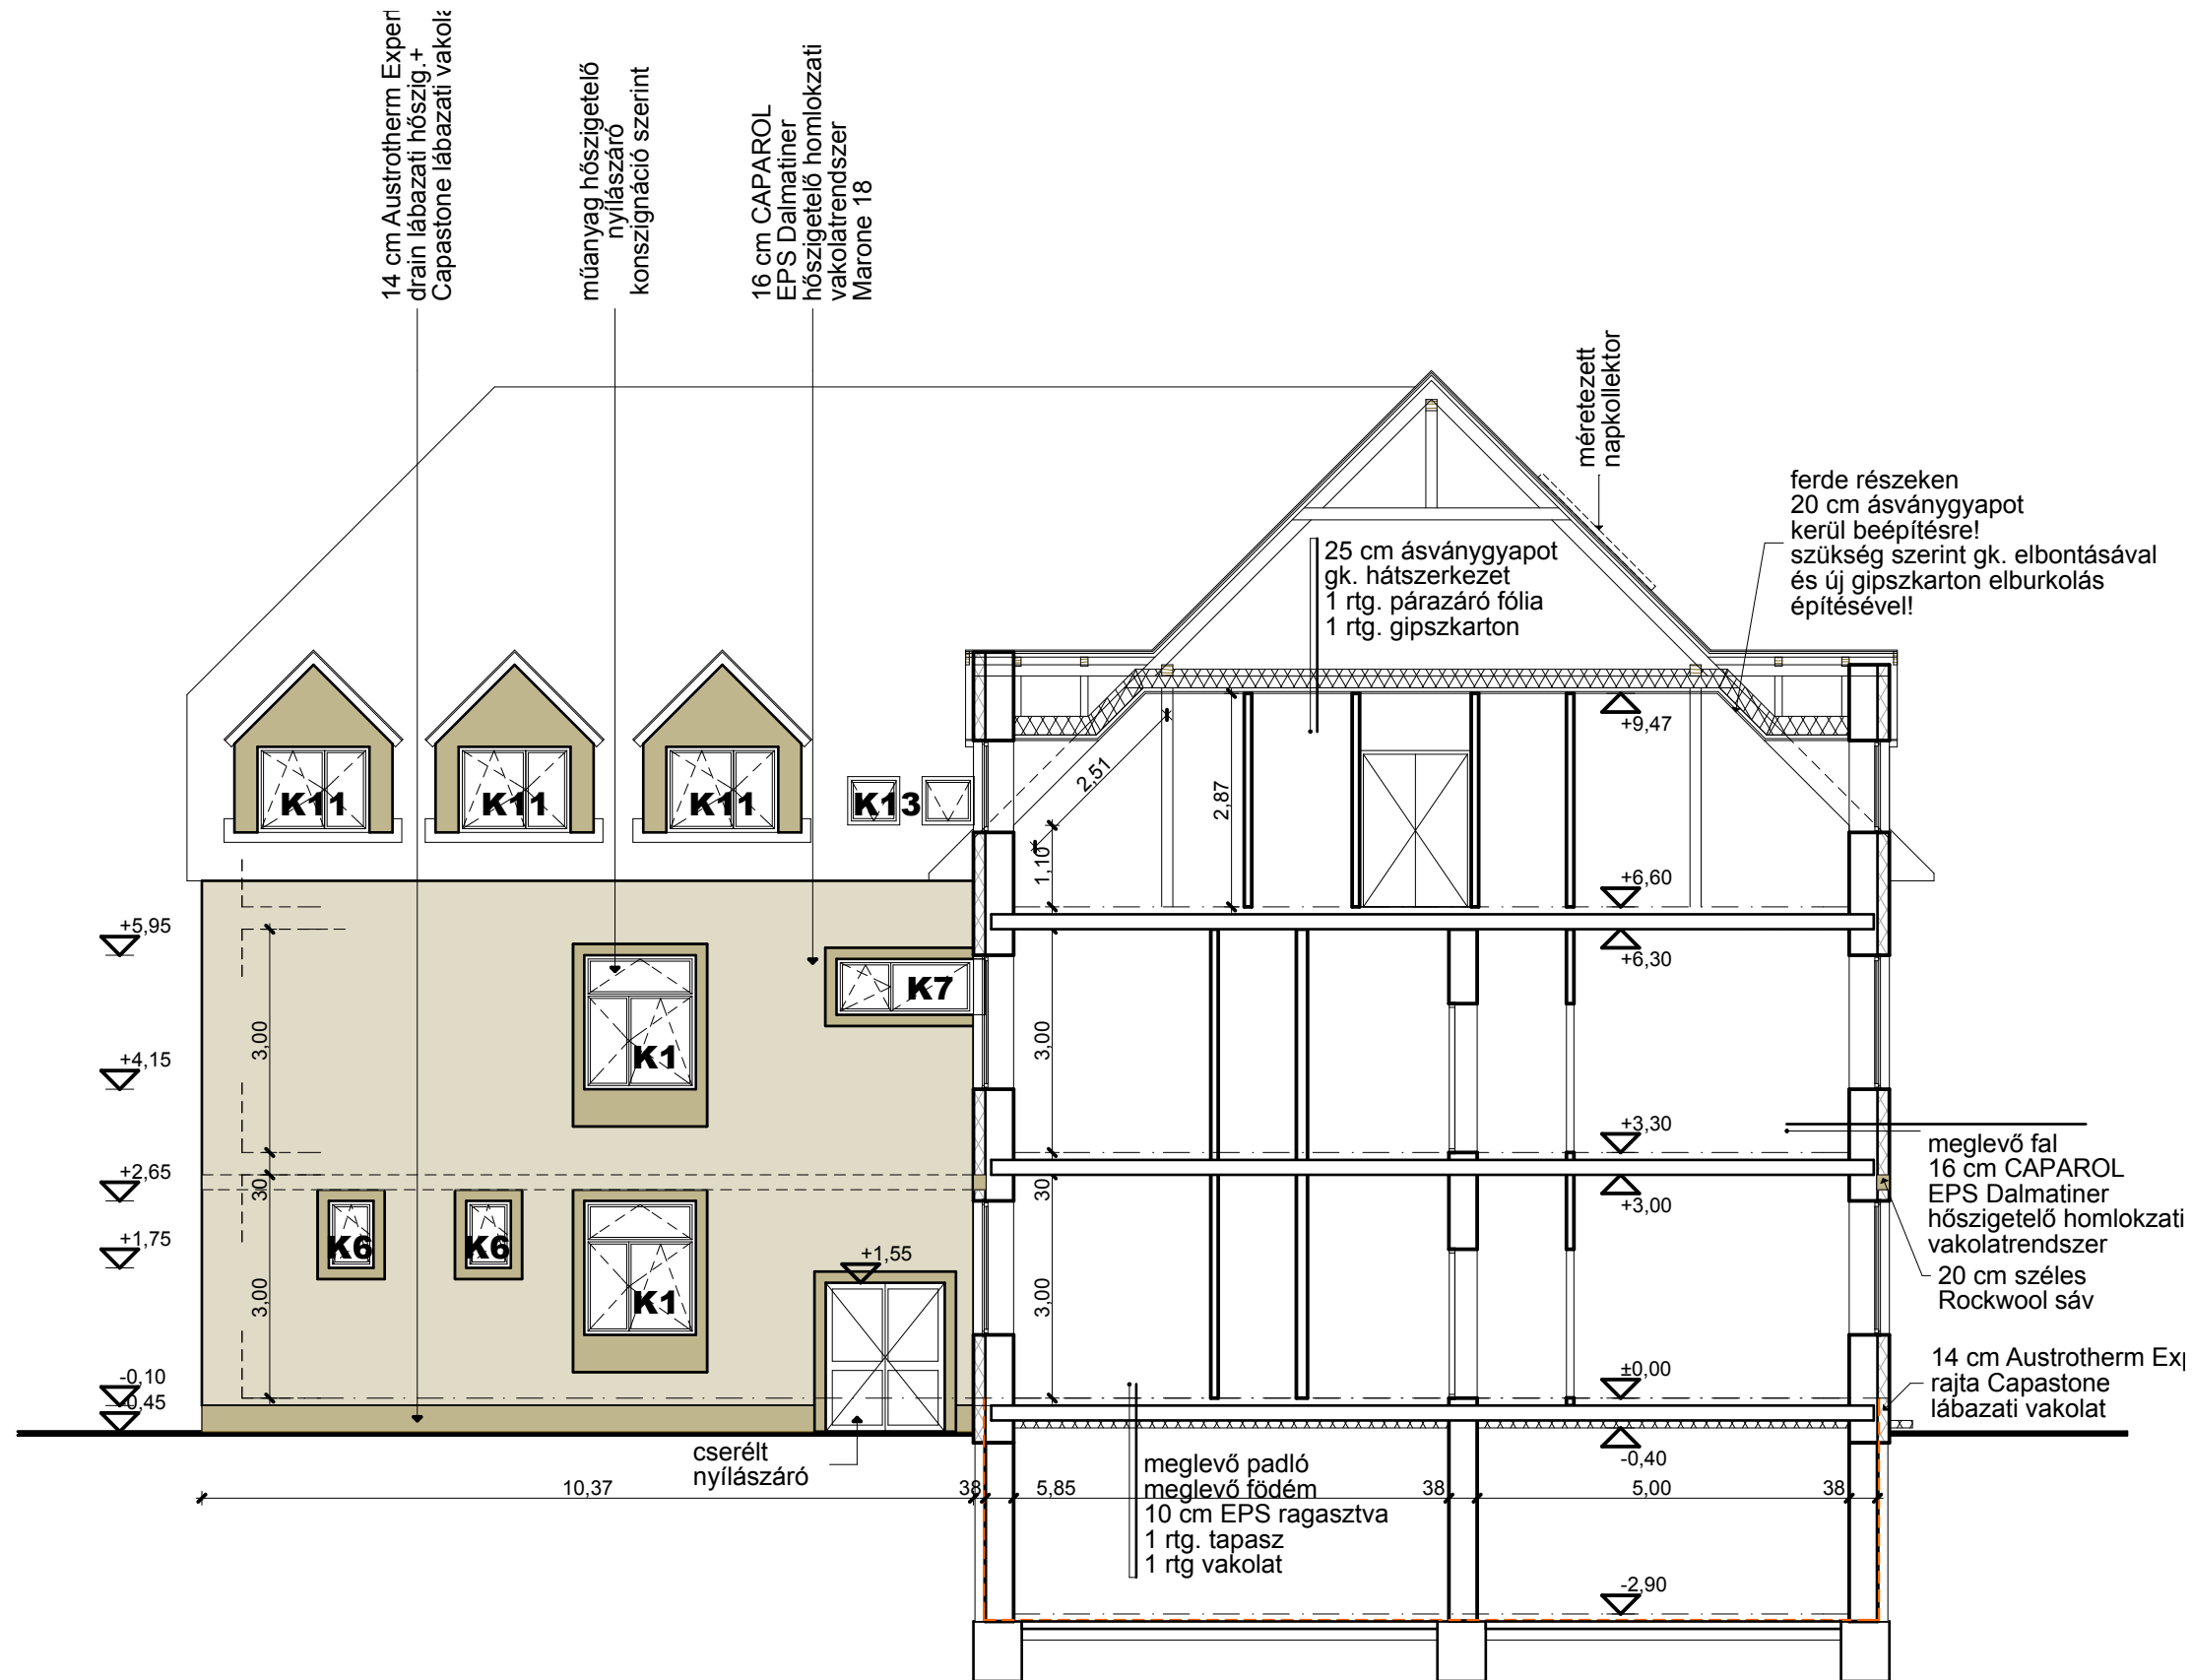


A MÉRETEK A HELYSZÍNEEN ELLENŐRIZENDŐK!

planbau DO IT BETTER, DO IT FASTER  Plan Bau Kft. H-2800 Tatabánya, Réti út 172. Tel/Fax : 34/510 - 650; Email: info@planbau.hu	Építtető: Oroszlány Város Önkormányzata 2840 Oroszlány, Rákóczi Ferenc u. 78.	Megrendelő: Oroszlány Város Önkormányzata 2840 Oroszlány, Rákóczi Ferenc u. 78.	Terv megnevezése: 100 férőhelyes középiskolai kollégium energetikai korszerűsítése Építkezés helye: 2840 Oroszlány, Asztalos János u., hrsz.: 871	Tervező:	Statikus:	Dátum: 2013.02.10.	Lépték: 1:100	Munkaszám: #Tsz	Rajzszám: É-04
				Építész tervező: Huszti Katalin É2/11-0298	Gépész:	Terv típus: KIVITELI			
				Felelős tervező:	Elektromos:	Rajz: A-A Metszet			

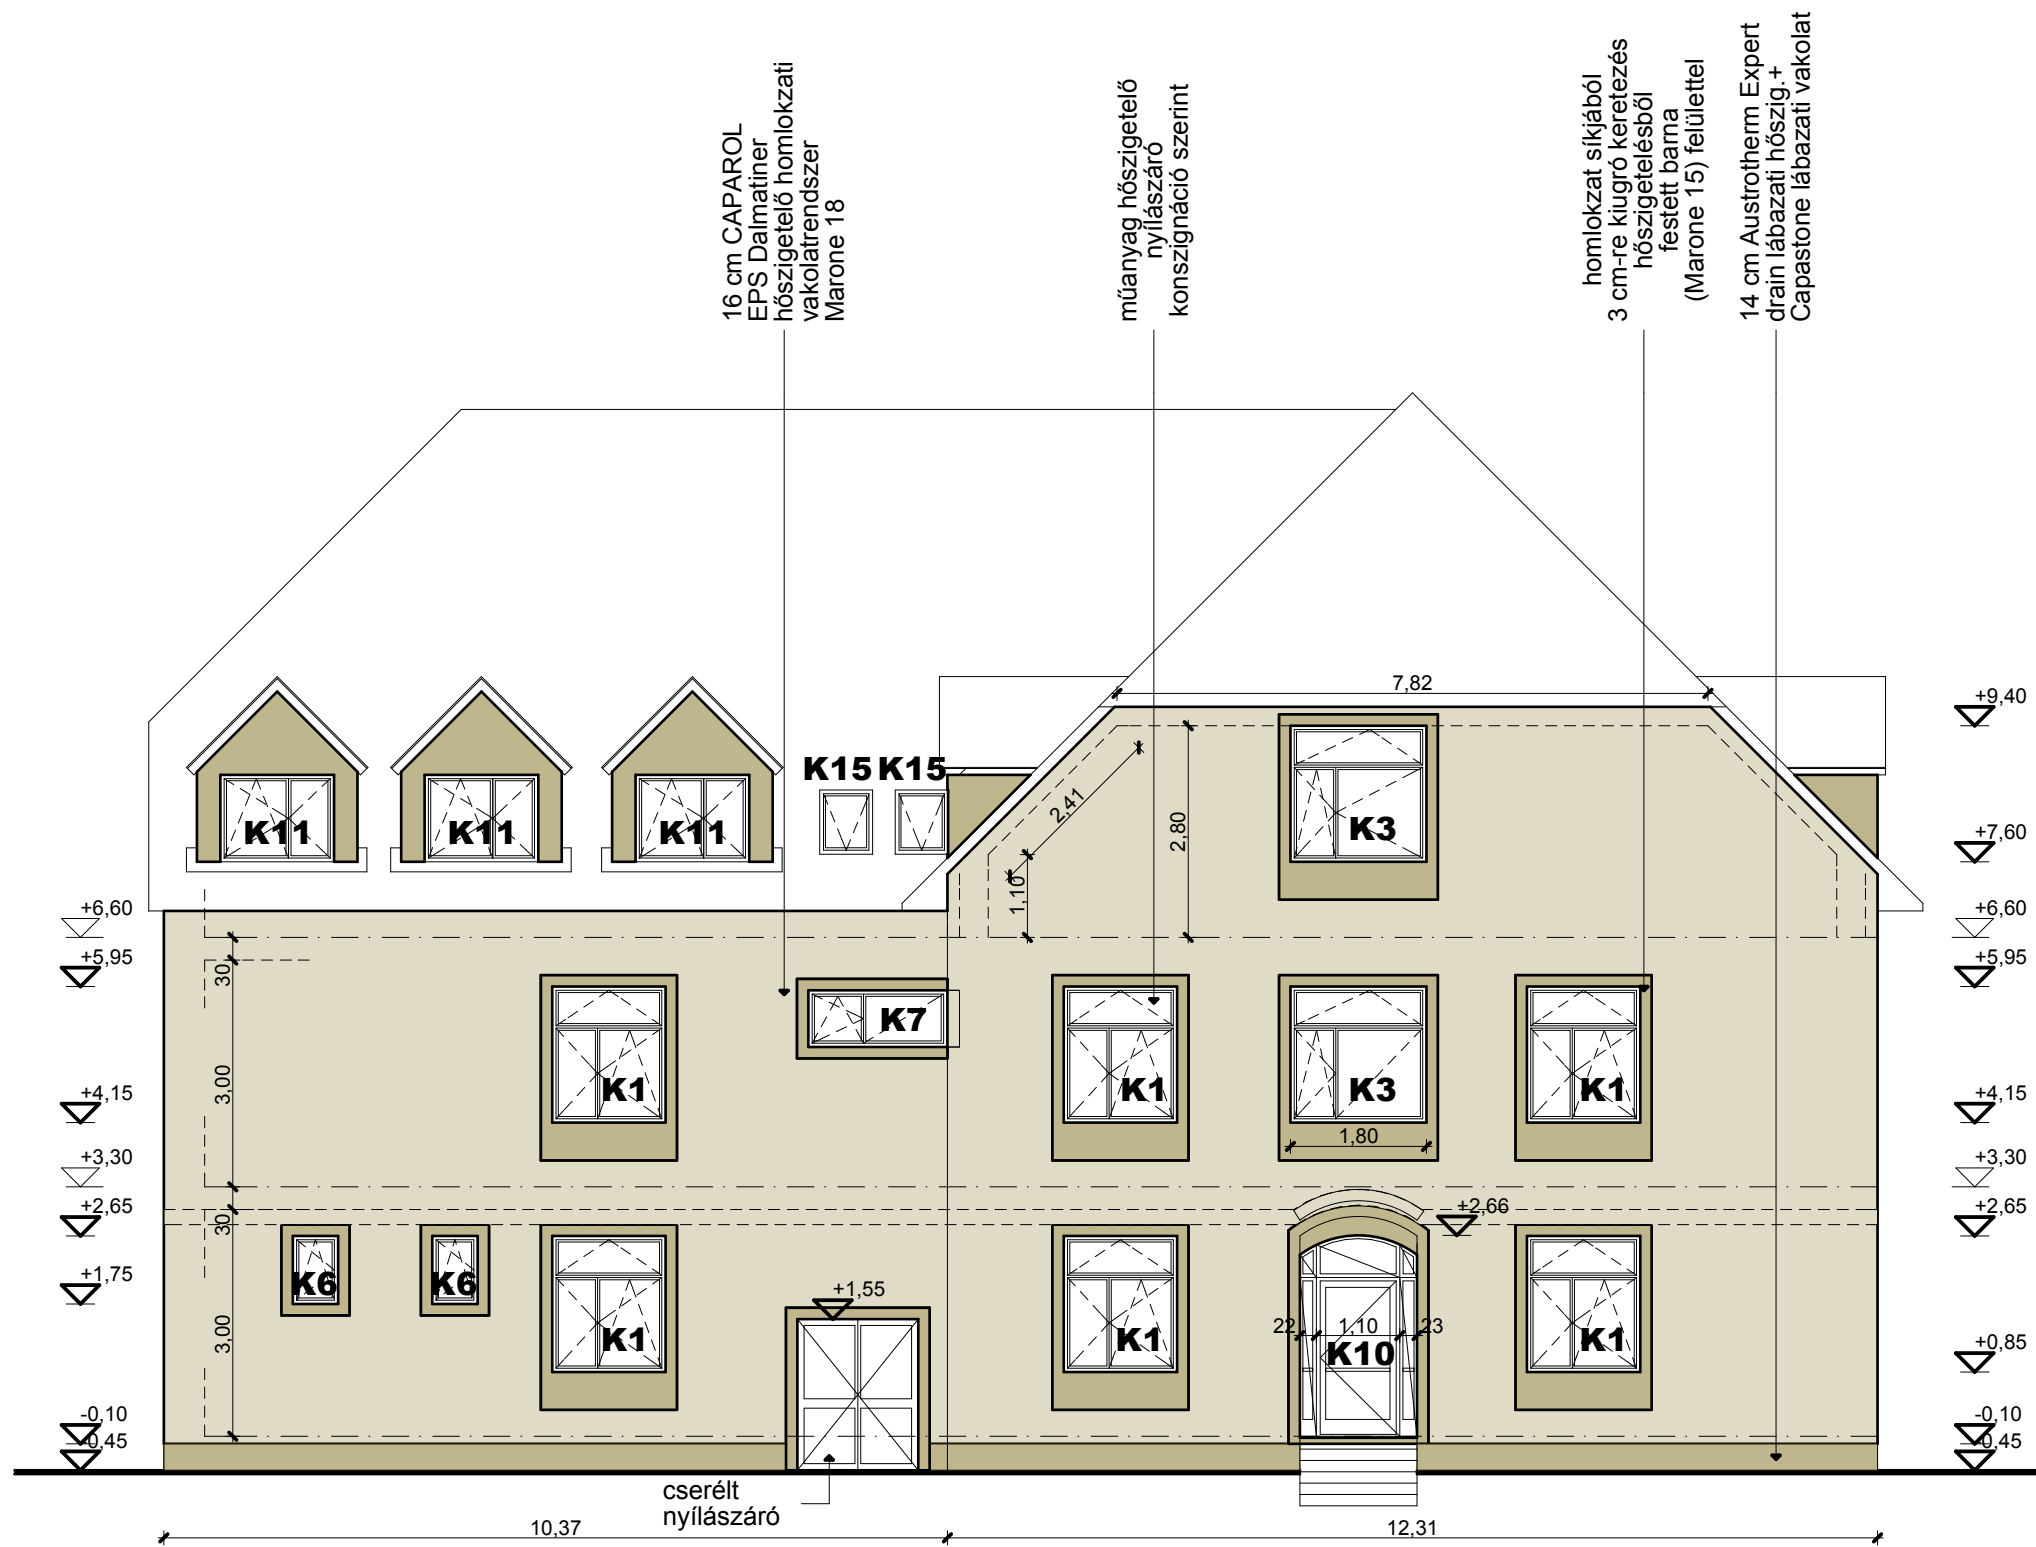


A MÉRETEK A HELYSZÍNEEN ELLENŐRIZENDŐK!

Tervező:  planbau DO IT BETTER _ DO IT FASTER Plan Bau Kft. H-2800 Tatabánya, Réti út 172. Tel/Fax : 34/510 - 650; Email: info@planbau.hu	Építtető: Oroszlány Város Önkormányzata 2840 Oroszlány, Rákóczi Ferenc u. 78.	Megrendelő: Oroszlány Város Önkormányzata 2840 Oroszlány, Rákóczi Ferenc u. 78.	Terv megnevezése: 100 férőhelyes középiskolai kollégium energetikai korszerűsítése	Tervező:	Statikus:	Dátum: 2013.02.10.	Lépték: 1:100	Munkaszám: #Tsz	Rajzszám: É-05
			Építész tervező: Husztai Katalin É2/11-0298	Gépész:	Terv típus: KIVITELI				
			Felelős tervező:	Elektromos:	Rajz: ÉNY-i homlokzat				

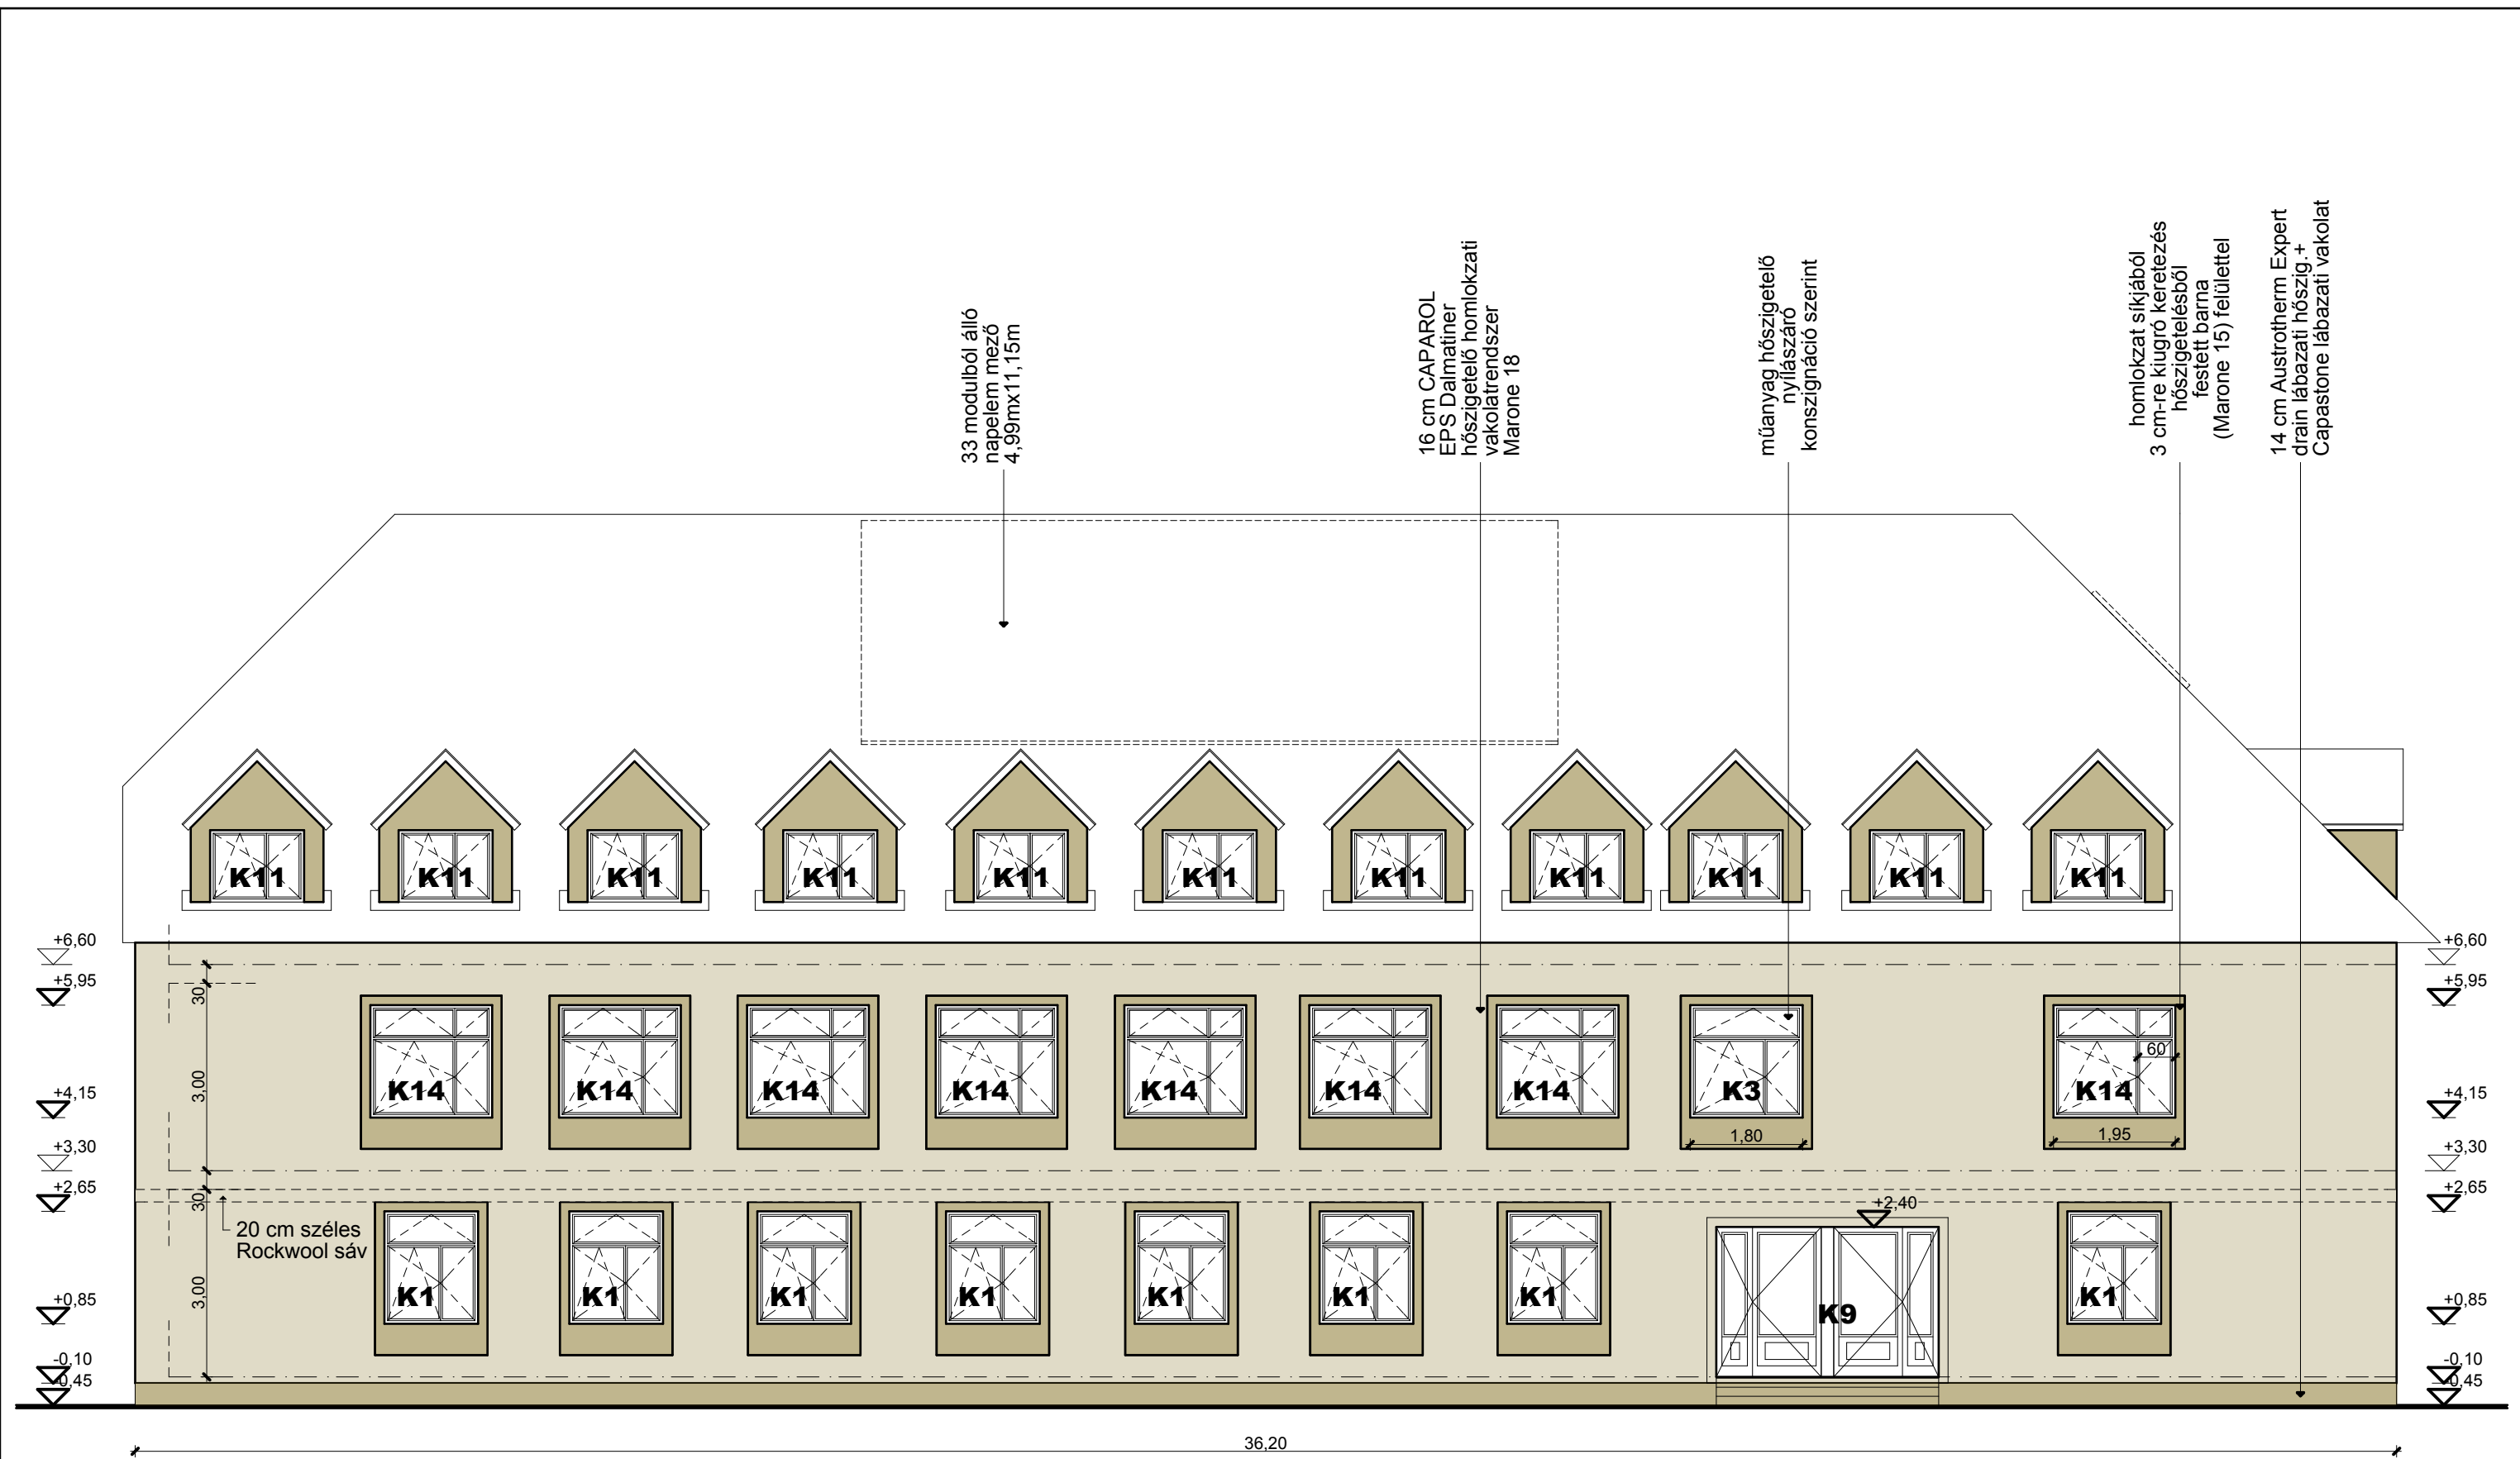

A MÉRETEK A HELYSZÍNEEN ELLENŐRIZENDŐK!

 planbau DO IT BETTER... DO IT FASTER Plan Bau Kft. H-2800 Tatabánya, Réti út 172. Tel/Fax : 34/510 - 650; Email: info@planbau.hu 	Építtető: Oroszlány Város Önkormányzata 2840 Oroszlány, Rákóczi Ferenc u. 78.	Megrendelő: Oroszlány Város Önkormányzata 2840 Oroszlány, Rákóczi Ferenc u. 78.	Terv megnevezése: 100 férőhelyes középiskolai kollégium energetikai korszerűsítése Építkezés helye: 2840 Oroszlány, Asztalos János u., hrsz.: 871	Tervező: Építész tervező: Huszti Katalin É2/11-0298 Felelős tervező:	Statikus: Gépész: Elektromos:	Dátum: 2013.02.10. Lépték: 1:100 Munkaszám: #Tsz	Terv típus: KIVITELI Rajz: DNY-i homlokzat	Rajzszám: É-06
---	---	---	--	---	--	---	--	--------------------------------------

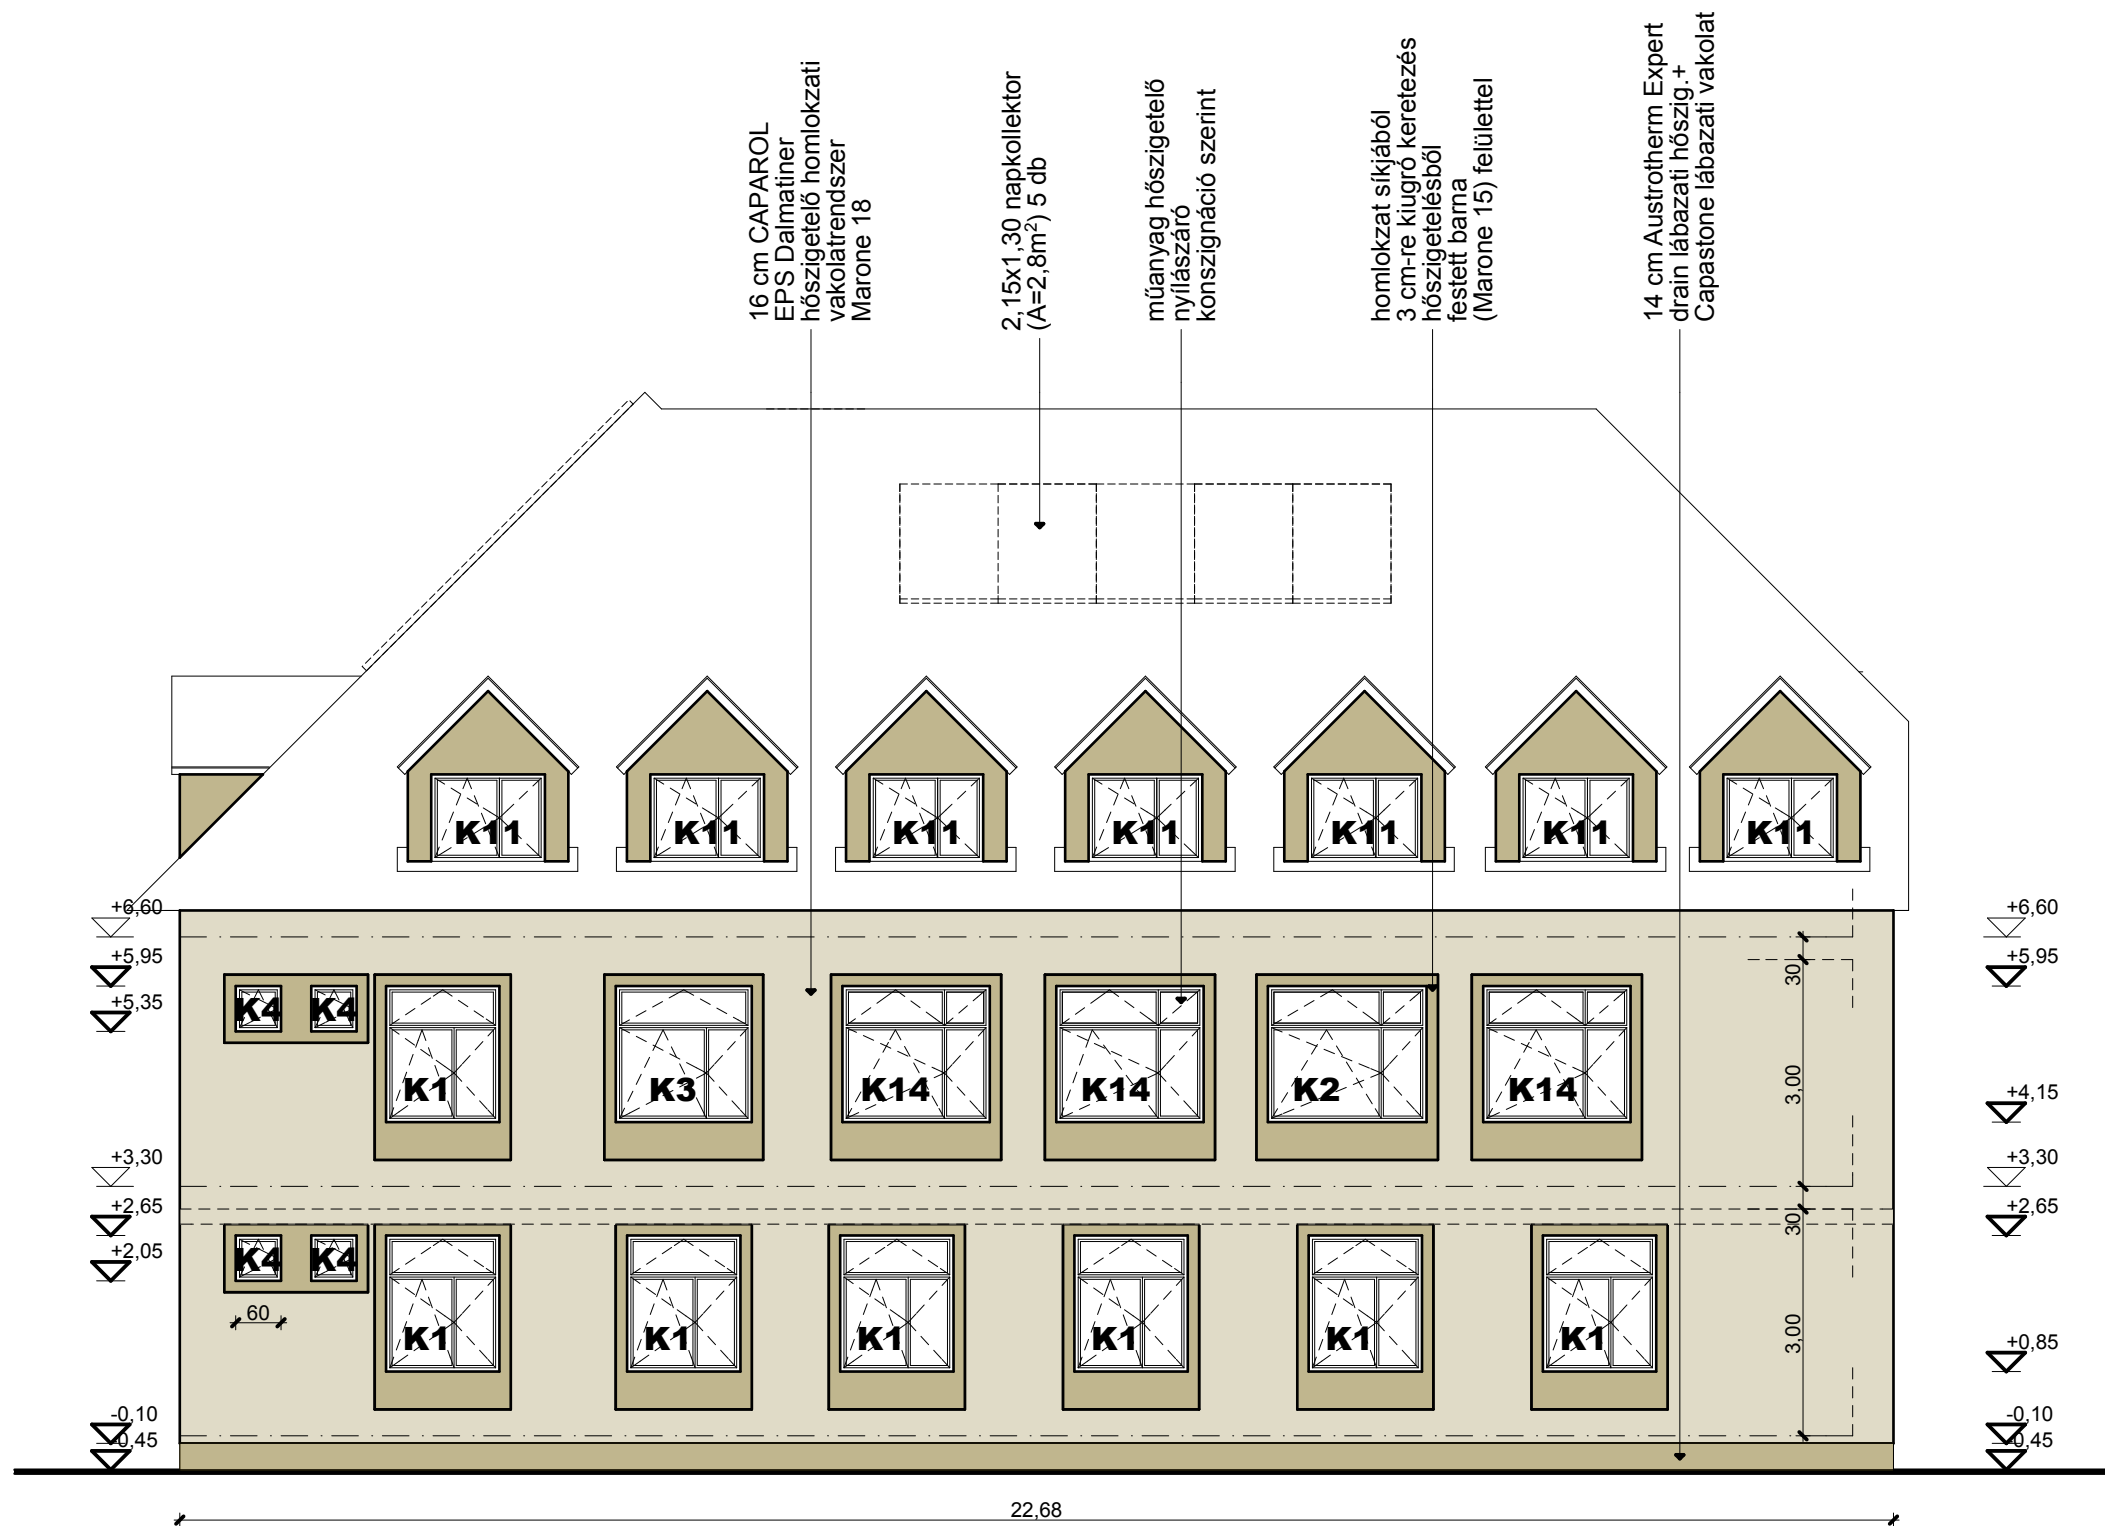

A MÉRETEK A HELYSZÍNEEN ELLENŐRIZENDŐK!

planbau DO IT BETTER... DO IT FASTER Plan Bau Kft. H-2800 Tatabánya, Réti út 172. Tel/Fax : 34/510 - 650; Email: info@planbau.hu ISO 9001  DNV	Építtető: Oroszlány Város Önkormányzata 2840 Oroszlány, Rákóczi Ferenc u. 78.	Megrendelő: Oroszlány Város Önkormányzata 2840 Oroszlány, Rákóczi Ferenc u. 78.	Terv megnevezése: 100 férőhelyes középiskolai kollégium energetikai korszerűsítése Építkezés helye: 2840 Oroszlány, Asztalos János u., hrsz.: 871	Tervező: Építész tervező: Huszti Katalin É2/11-0298 Felelős tervező:	Statikus: Gépész: Elektromos:	Dátum: 2013.02.10. Lépték: 1:100 Munkaszám: #Tsz Dátum: 2013.02.10. Lépték: 1:100 Munkaszám: #Tsz	Terv típus: KIVITELI Rajz: DK-i homlokzat	Rajzszám: É-08	