



1:100 DNy homlokzat

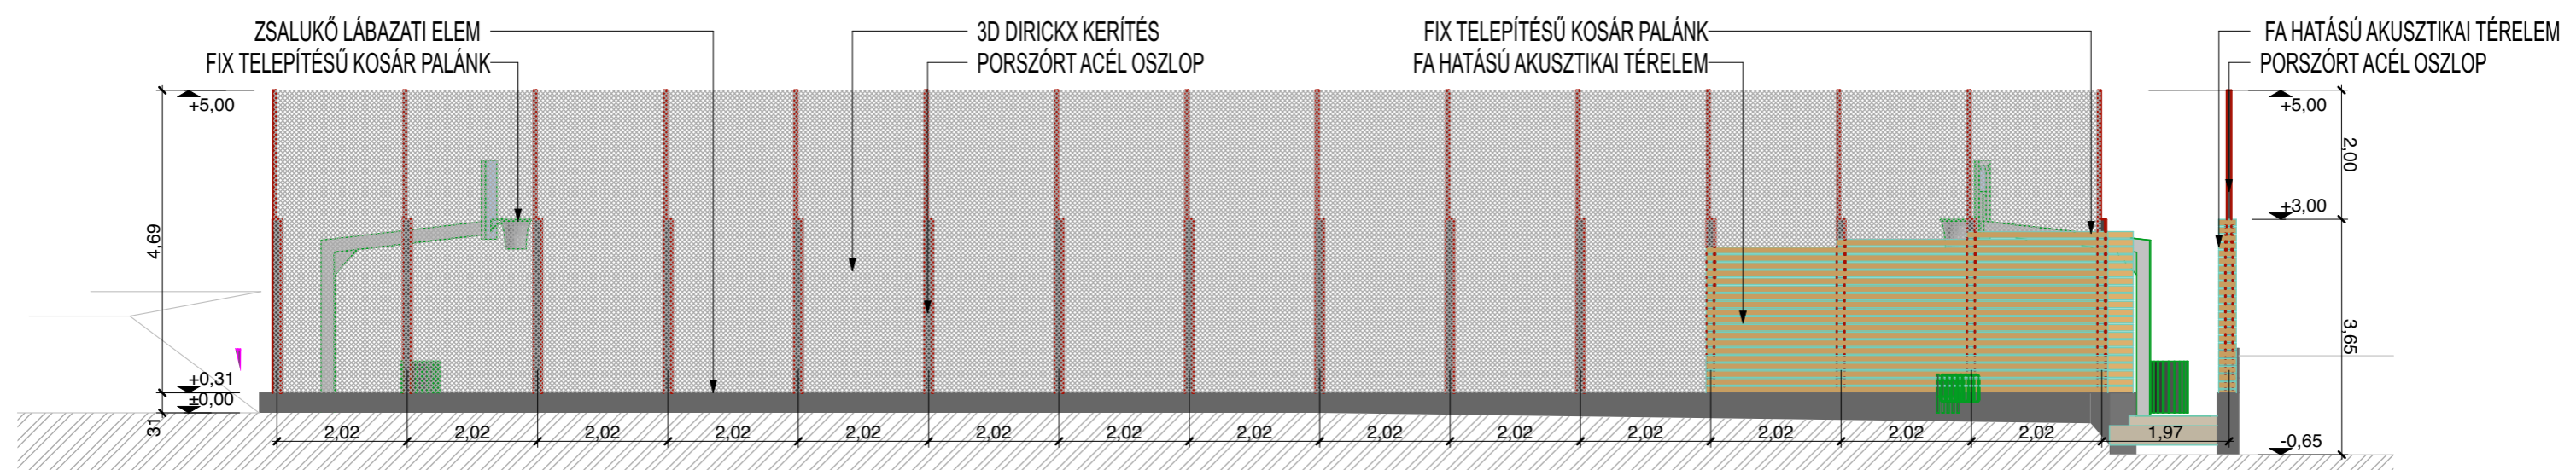

1:100 ÉNy homlokzat

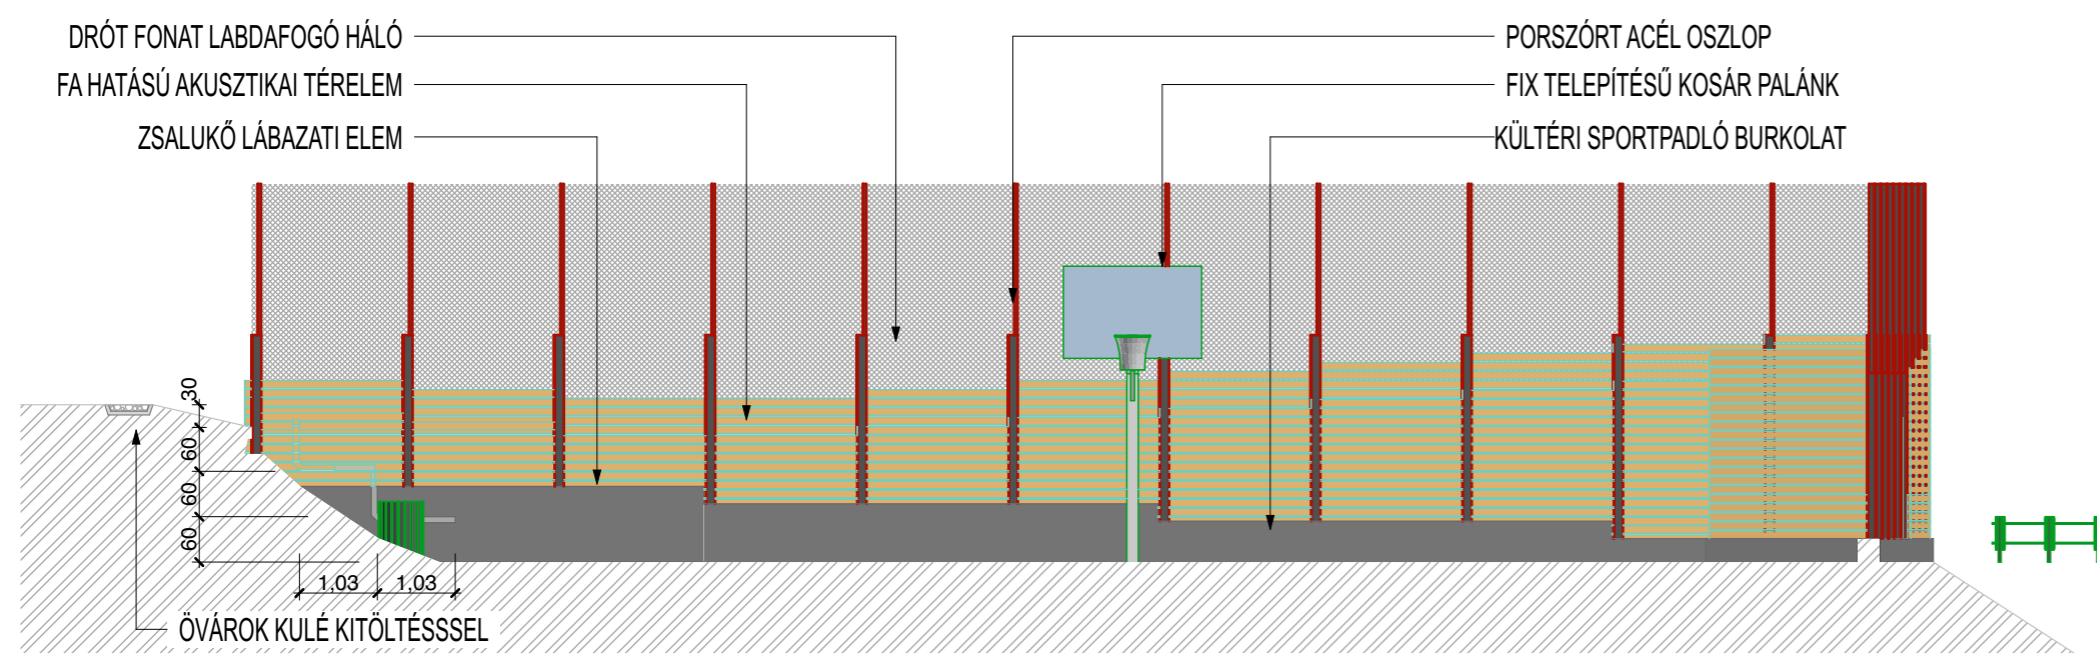

M-01 Metszet 1:100

Az építető az építési tevékenységet az Étv. szerint végezheti a szükséges kiviteli tervek birtokában.
Földszinti padlóvonal Bf.: 195,50m

Építető: Oroszlányi Sport Egylet 2840 Oroszlány, Szent Borbála tér 2.	Építkezés helyszíne: 2840 Oroszlány Szent Borbála tér 2. Hrsz.: 878/21	Építész: Szöllősy Péter +36 30 528 8194 H-2840 Oroszlány, Erdész u. 20. svcad@bdsngn.hu	Tartószerkezet:	Munka megnevezése: Streetball pálya kialakítás	Rajz: Nézetrajzok	Lépték: 1:100	Dátum: 2017. 04. 12.	Rajzszám: E-02
						Terv típus: Koncepció terv		



Az építető az építési tevékenységet az Étv. szerint végezheti a szükséges kivételi tervek birtokában.
Földszinti padlóvalon Bf.: 195,50m

Építető:
Oroszlányi Sport Egylet
2840 Oroszlány, Szent Borbála tér 2.

Építkezés helyszíne:
**2840 Oroszlány
Szent Borbála tér 2.
Hrsz.: 878/21**

Építész:
Szöllősy Péter
+36 30 528 8194
H-2840 Oroszlány, Erdész u. 20.
svcad@bdsn.hu

Tartószerkezet:

Munka megnevezése:
**Streetball pálya
kialakítás**

Rajz:
Látványterv

Lépték:
1:1

Dátum:
2017. 04. 12.

Rajzszám:

Terv típus:
Koncepció terv

E-03