


c	L8.	3 + 4	66.82
d	L3	2 + 4	53.43
e	L1M	1	35.22

összesen:  
 \* az első lakószinten 1/2 tetőterass

I. - II. J. ÉPÜLET

I. szekció

hőközpont

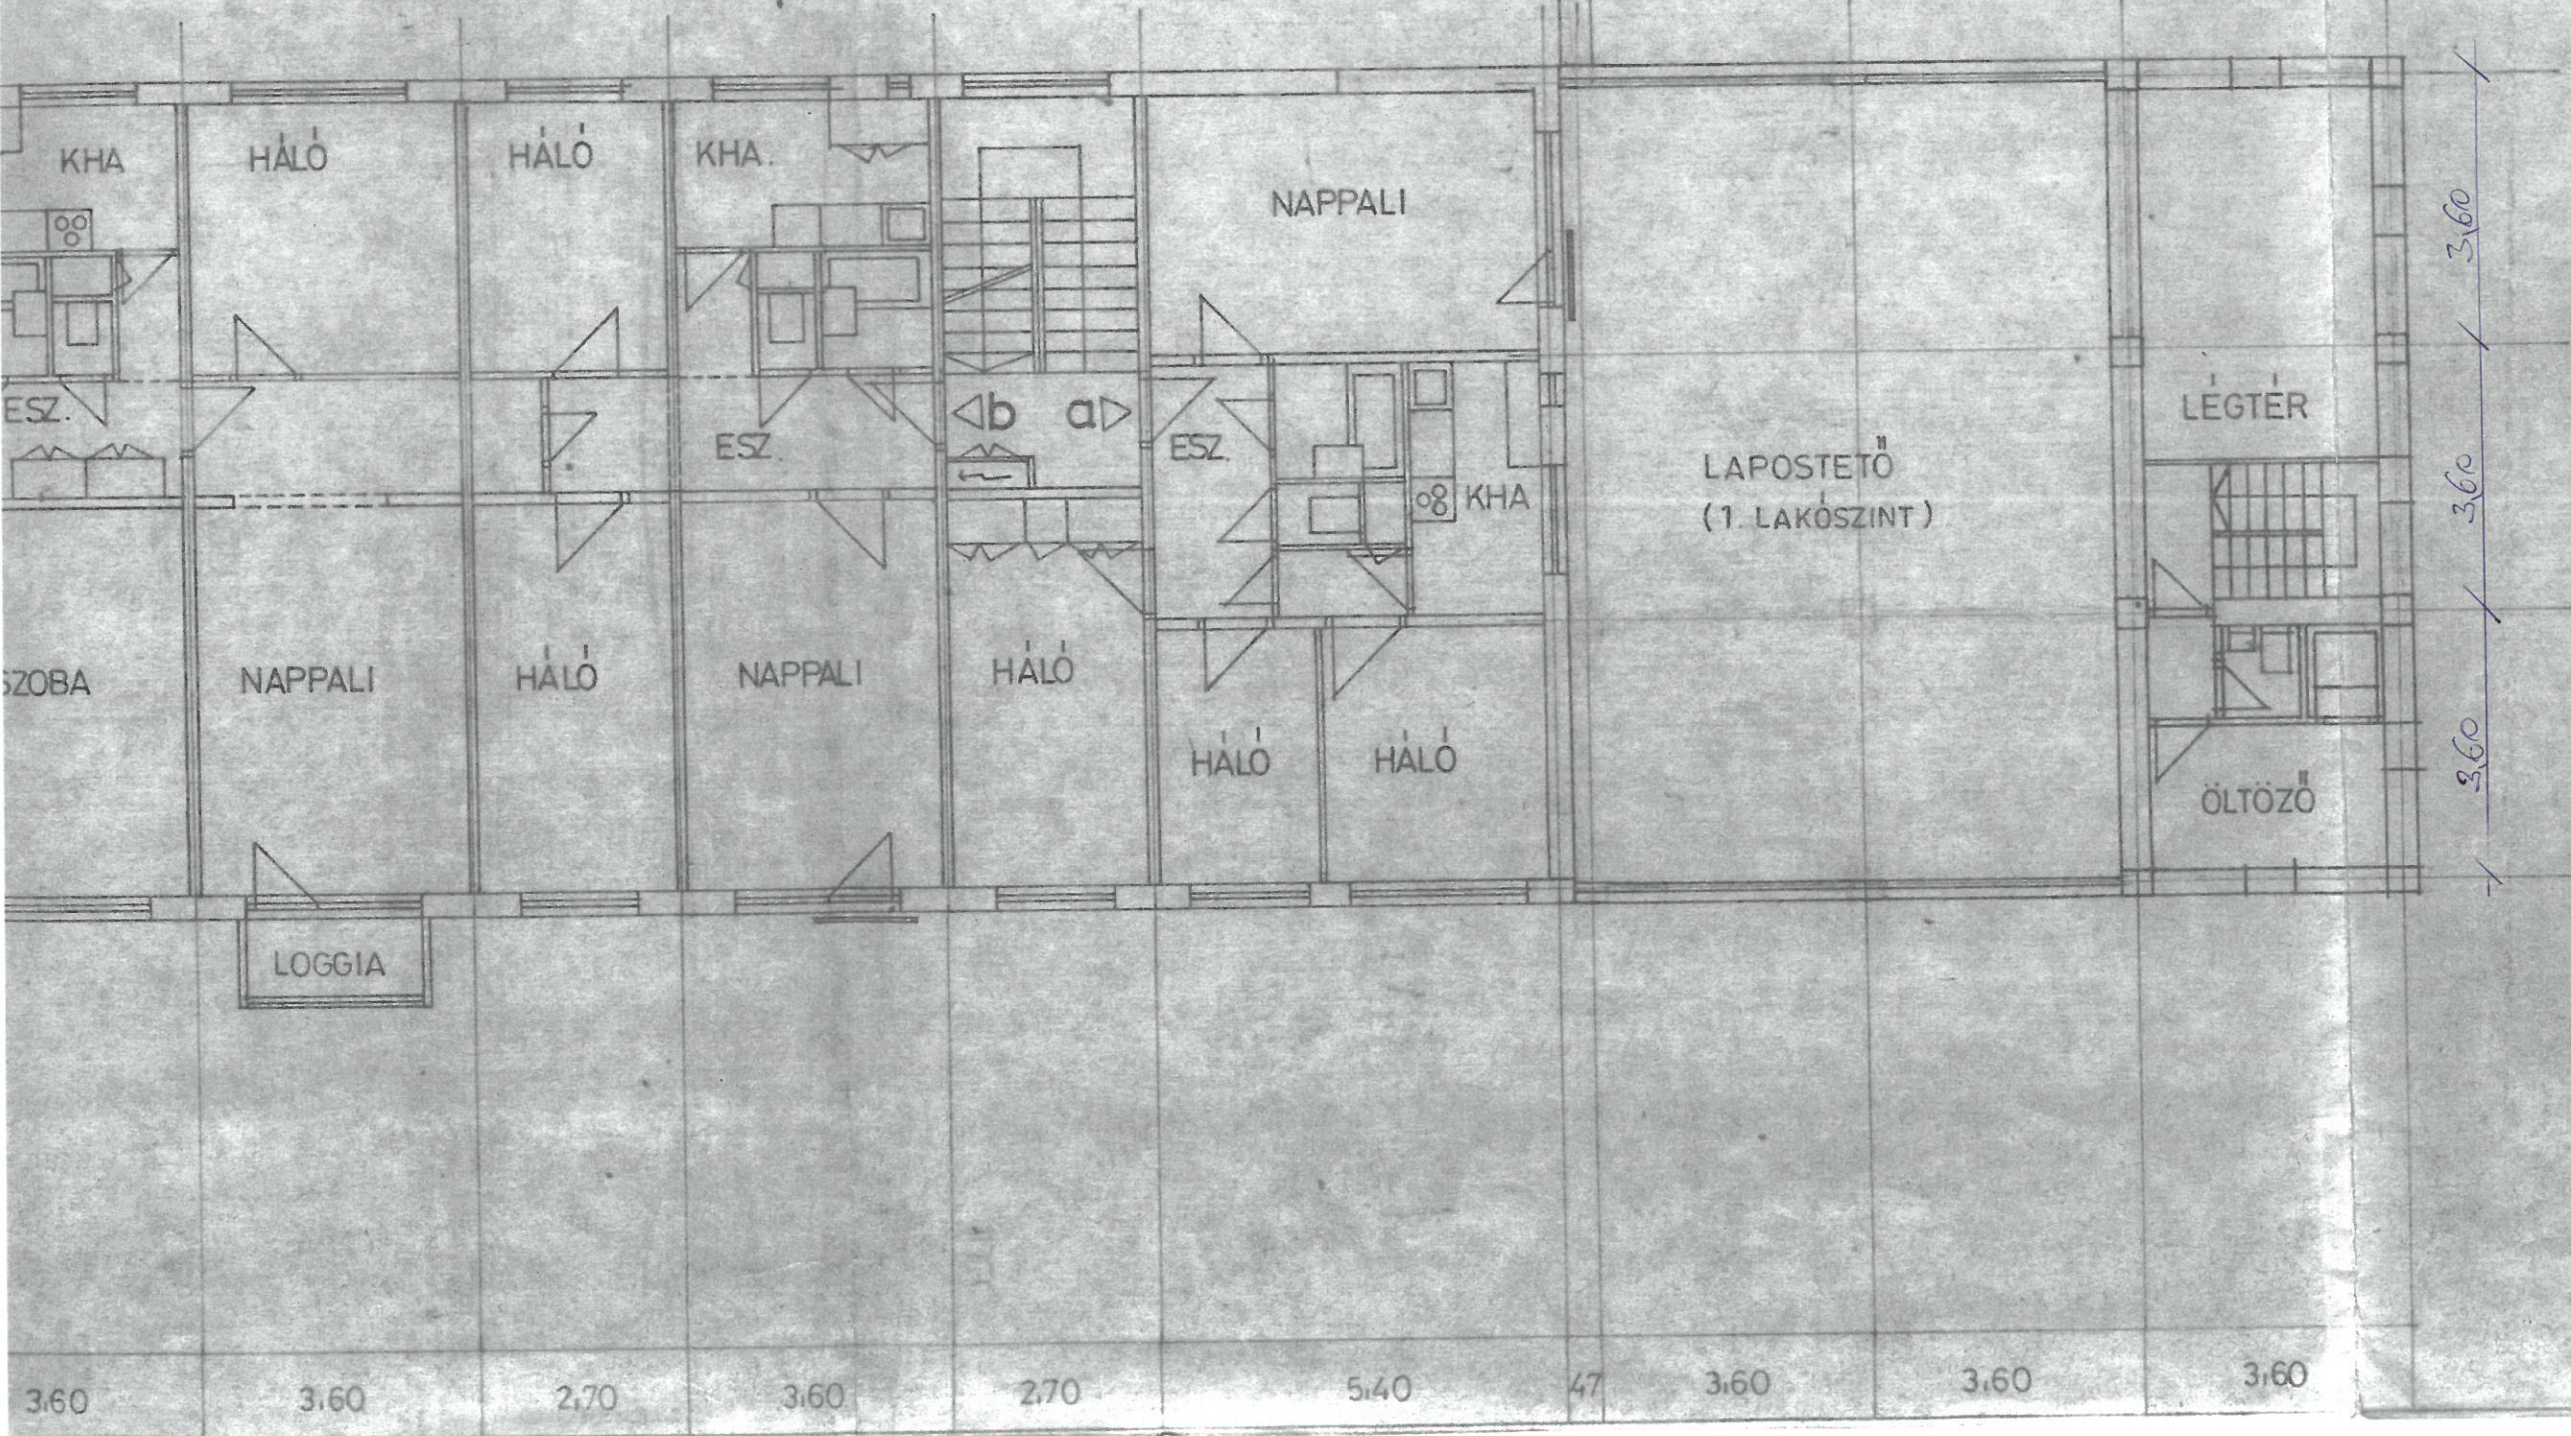

EMELETI  
 ALAPRAJZ