

1.


B

TÜZÉP TELEPI GARAZSOK ÉS A VASÚTI PÁLYATEST KÖZÖTTI TERÜLET




2. TA'NCICS M. ÚTI ÓVODA MÖGÖTTI TELKEK

B

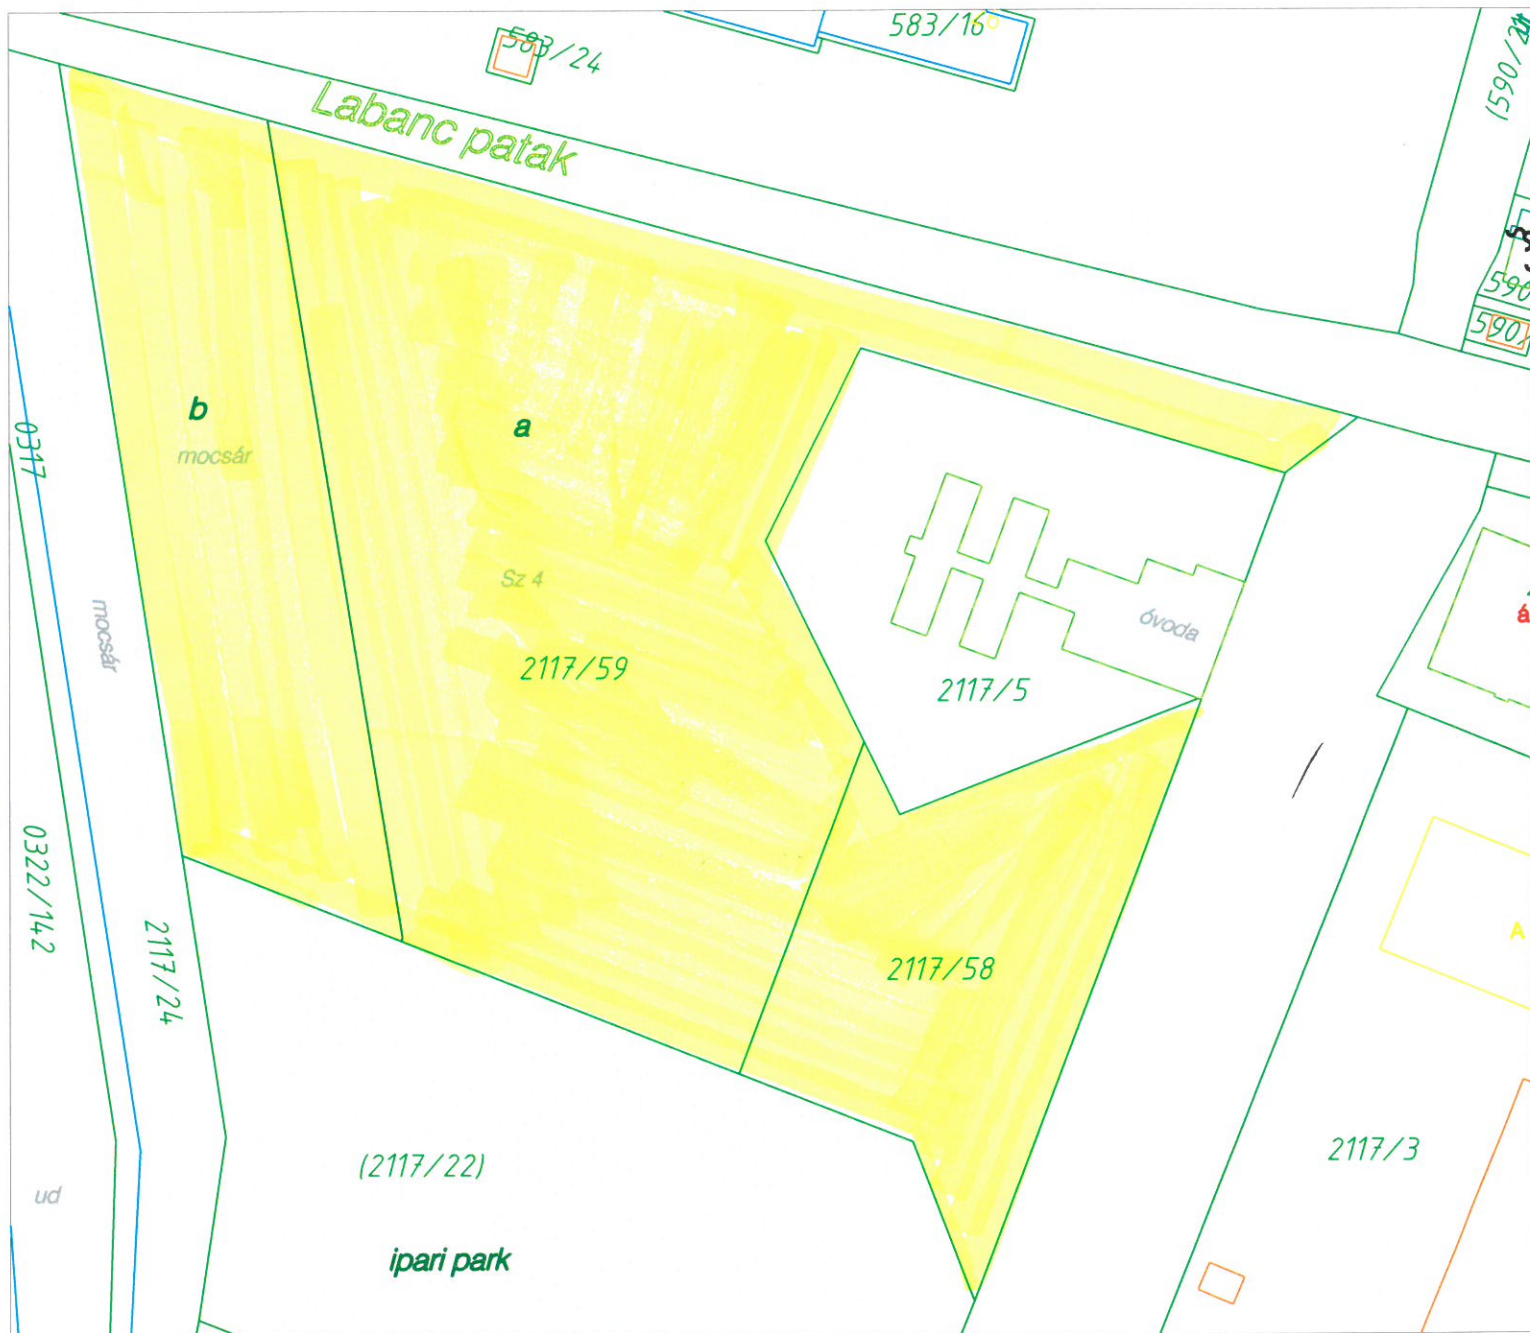


3. ALKOTMÁNY ÚT - "FALUSI" TELKEK

B

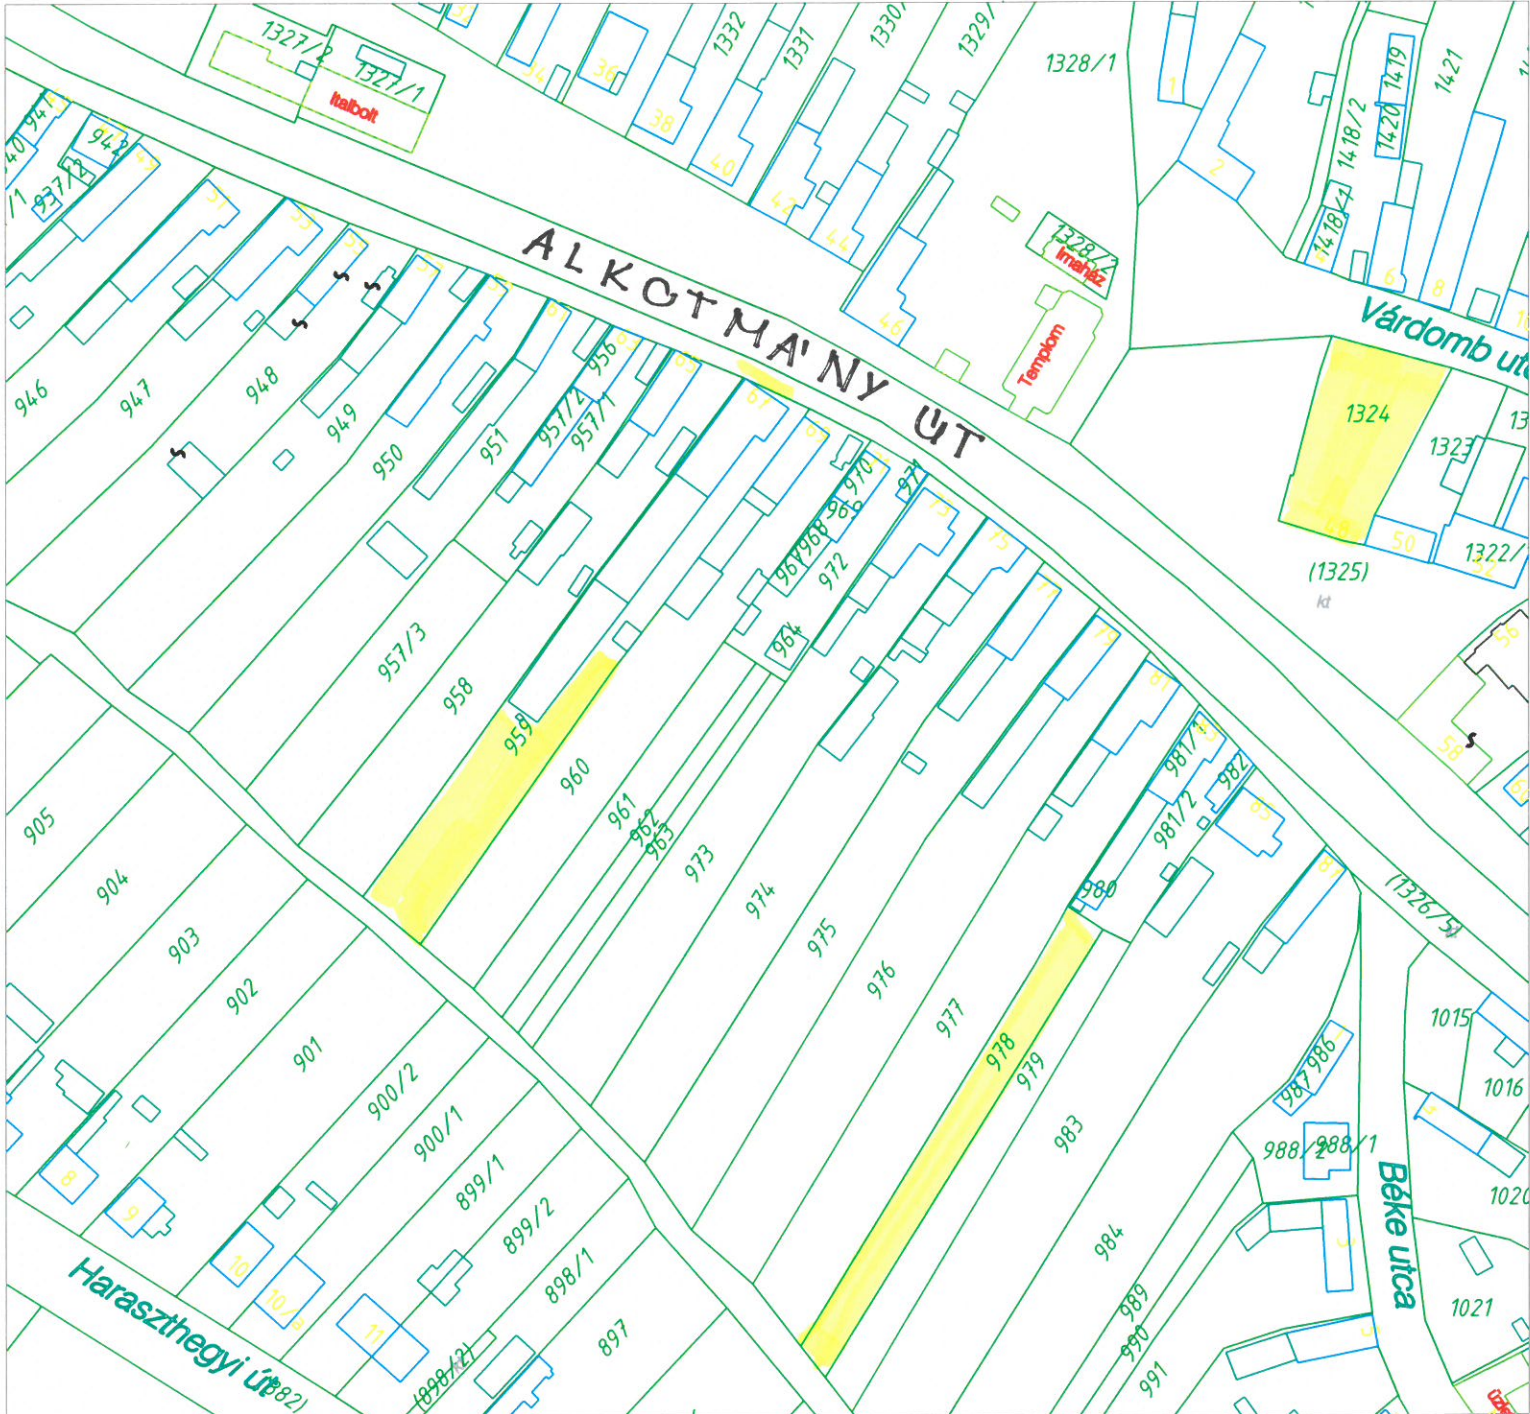

4. HARASZTHEGYI UTCA GARAZS

3

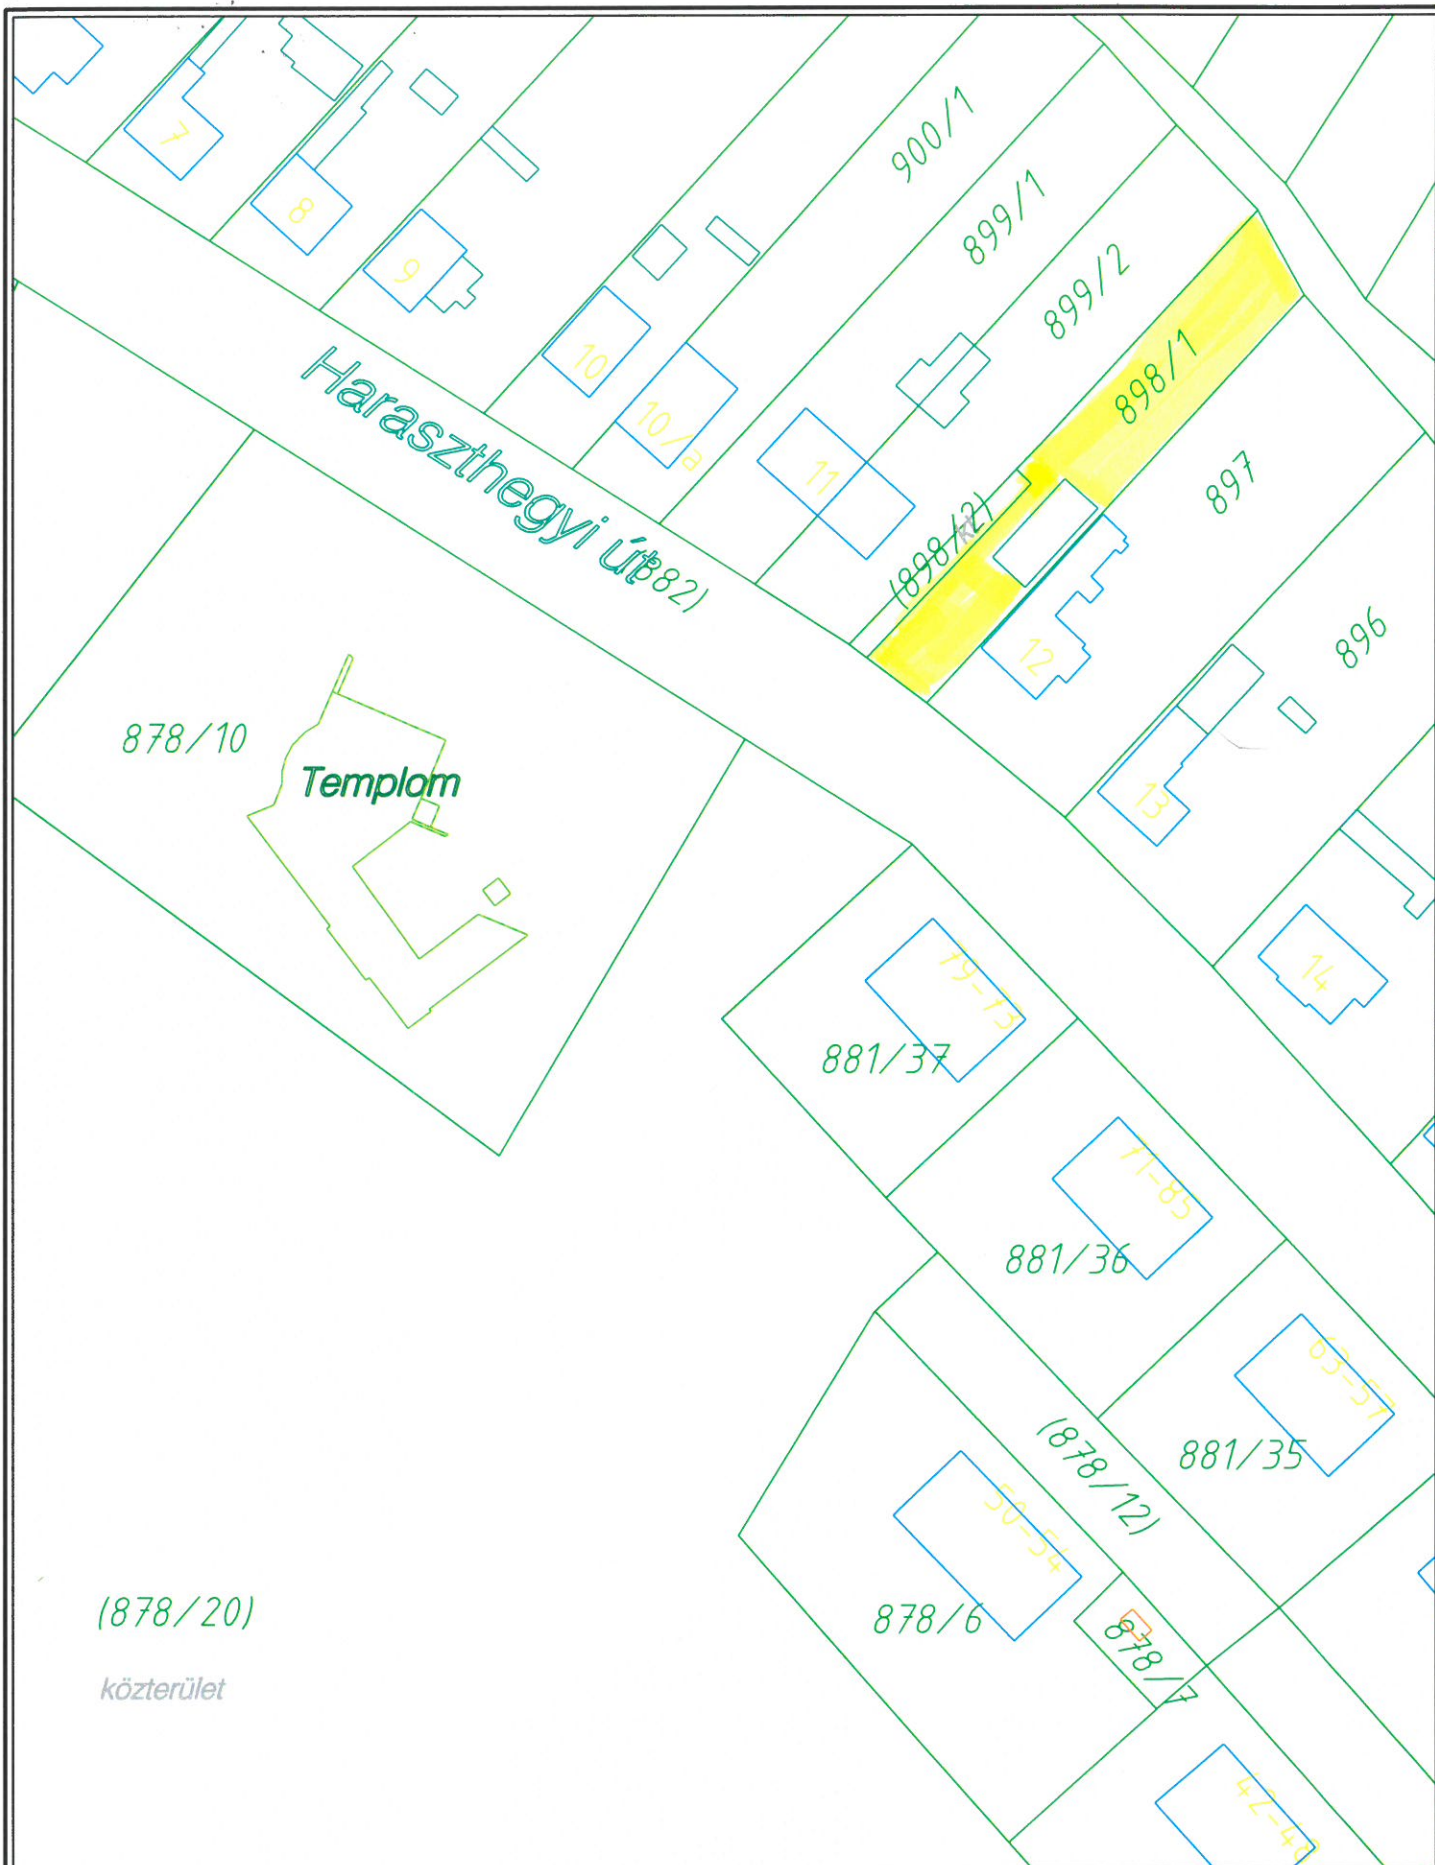

Készítette: Rendszergazda
Dátum: 2017. július 04.
Lapméret: A4 x 1 álló
Megjegyzés:


Oroszlány

1 : 1000

0 50 m

Rudas & Karig



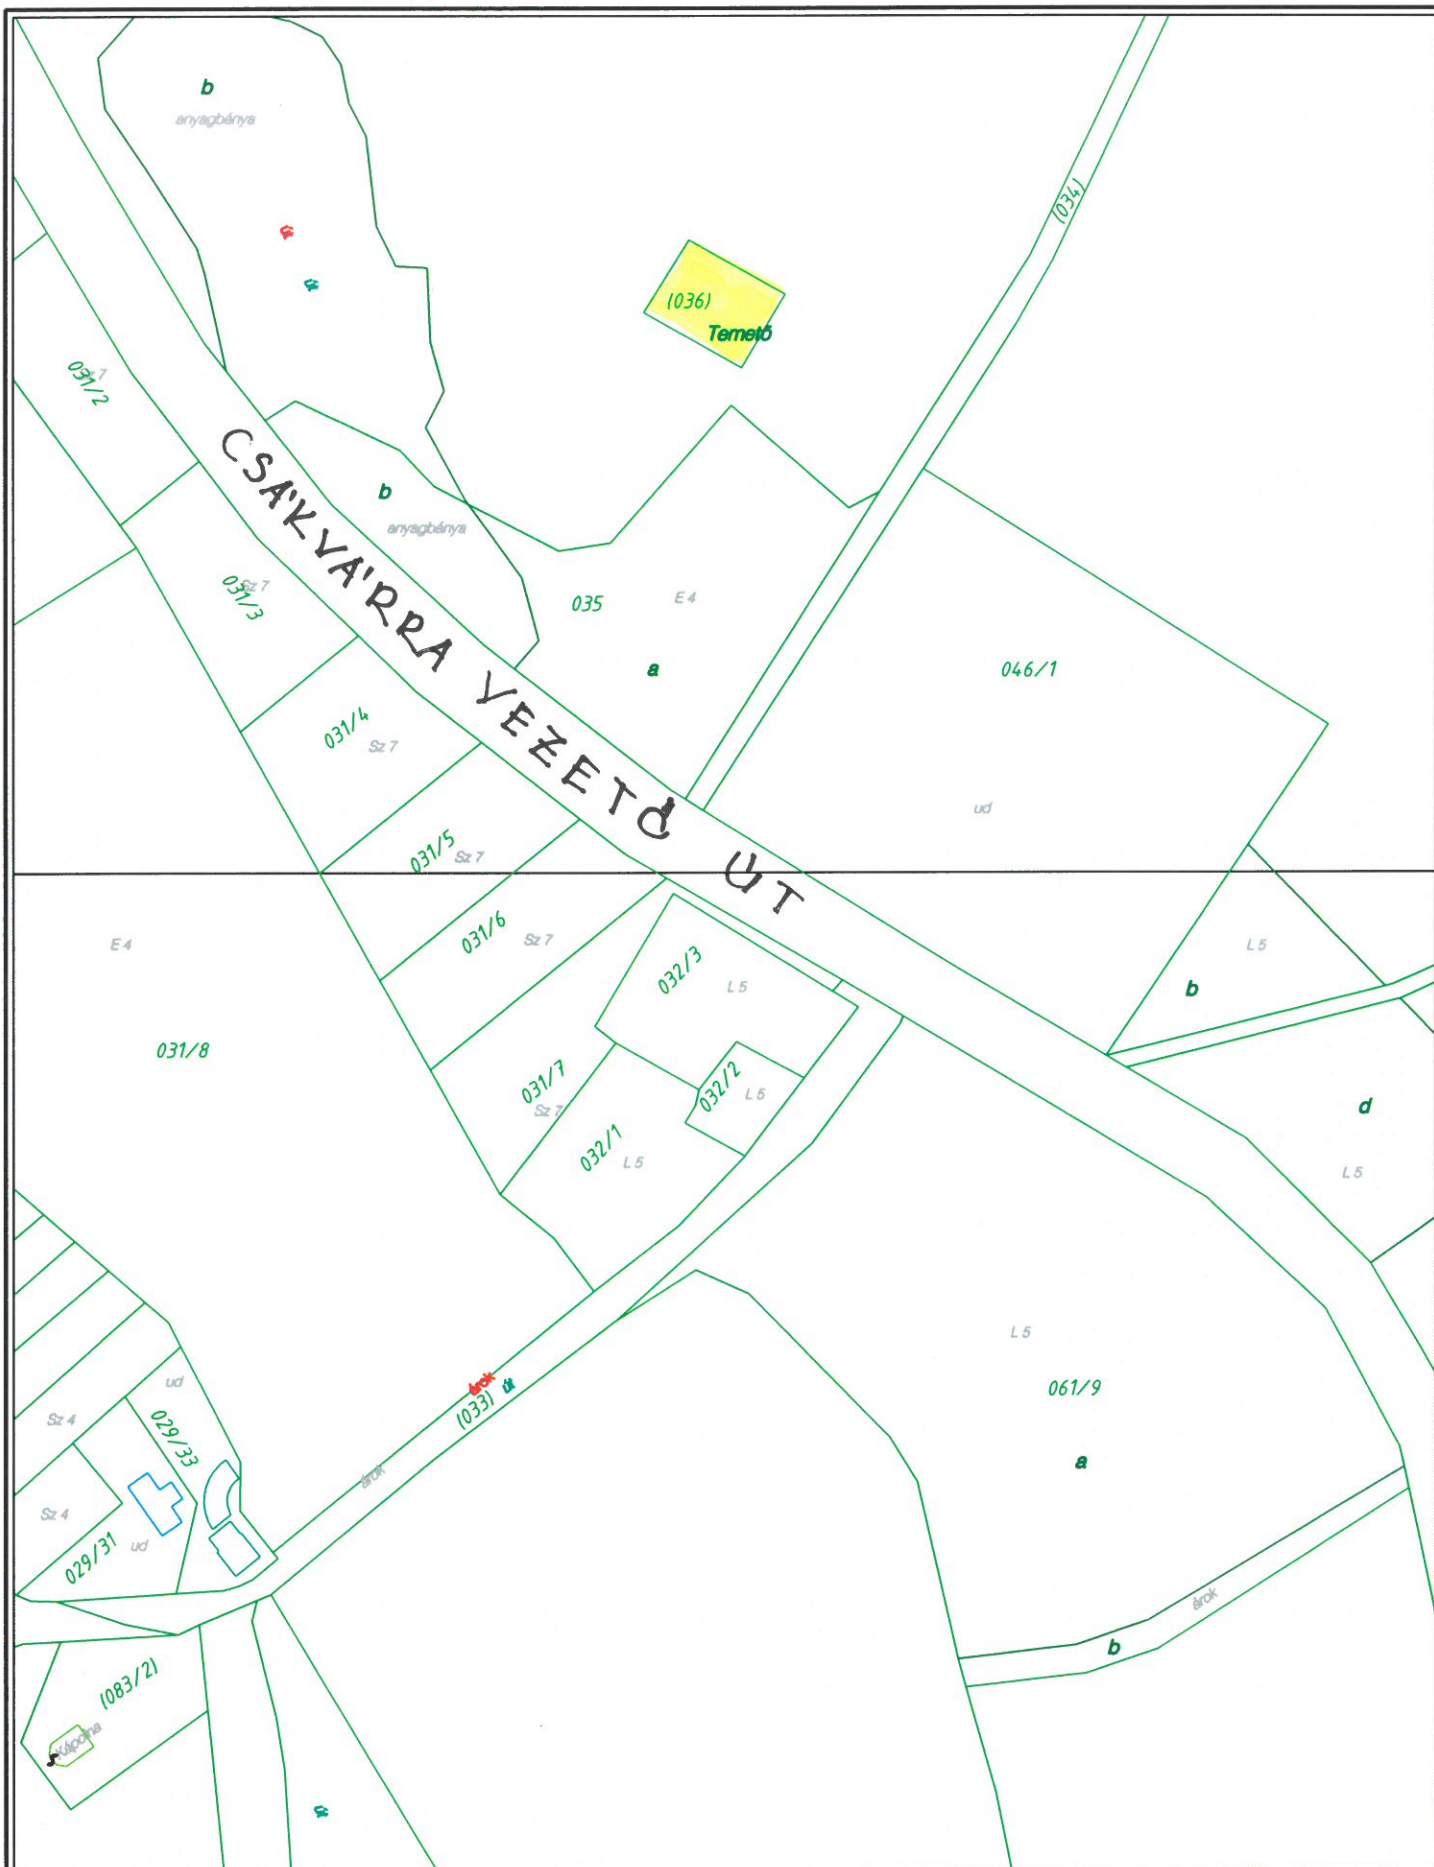

Készítette: Rendszergazda
 Dátum: 2017. július 04.
 Lapméret: A4 x 1 álló
 Megjegyzés:


Oroszlány

1 : 2000

0  100 m



6. NAGYHEGY UTCAI TELKEK B

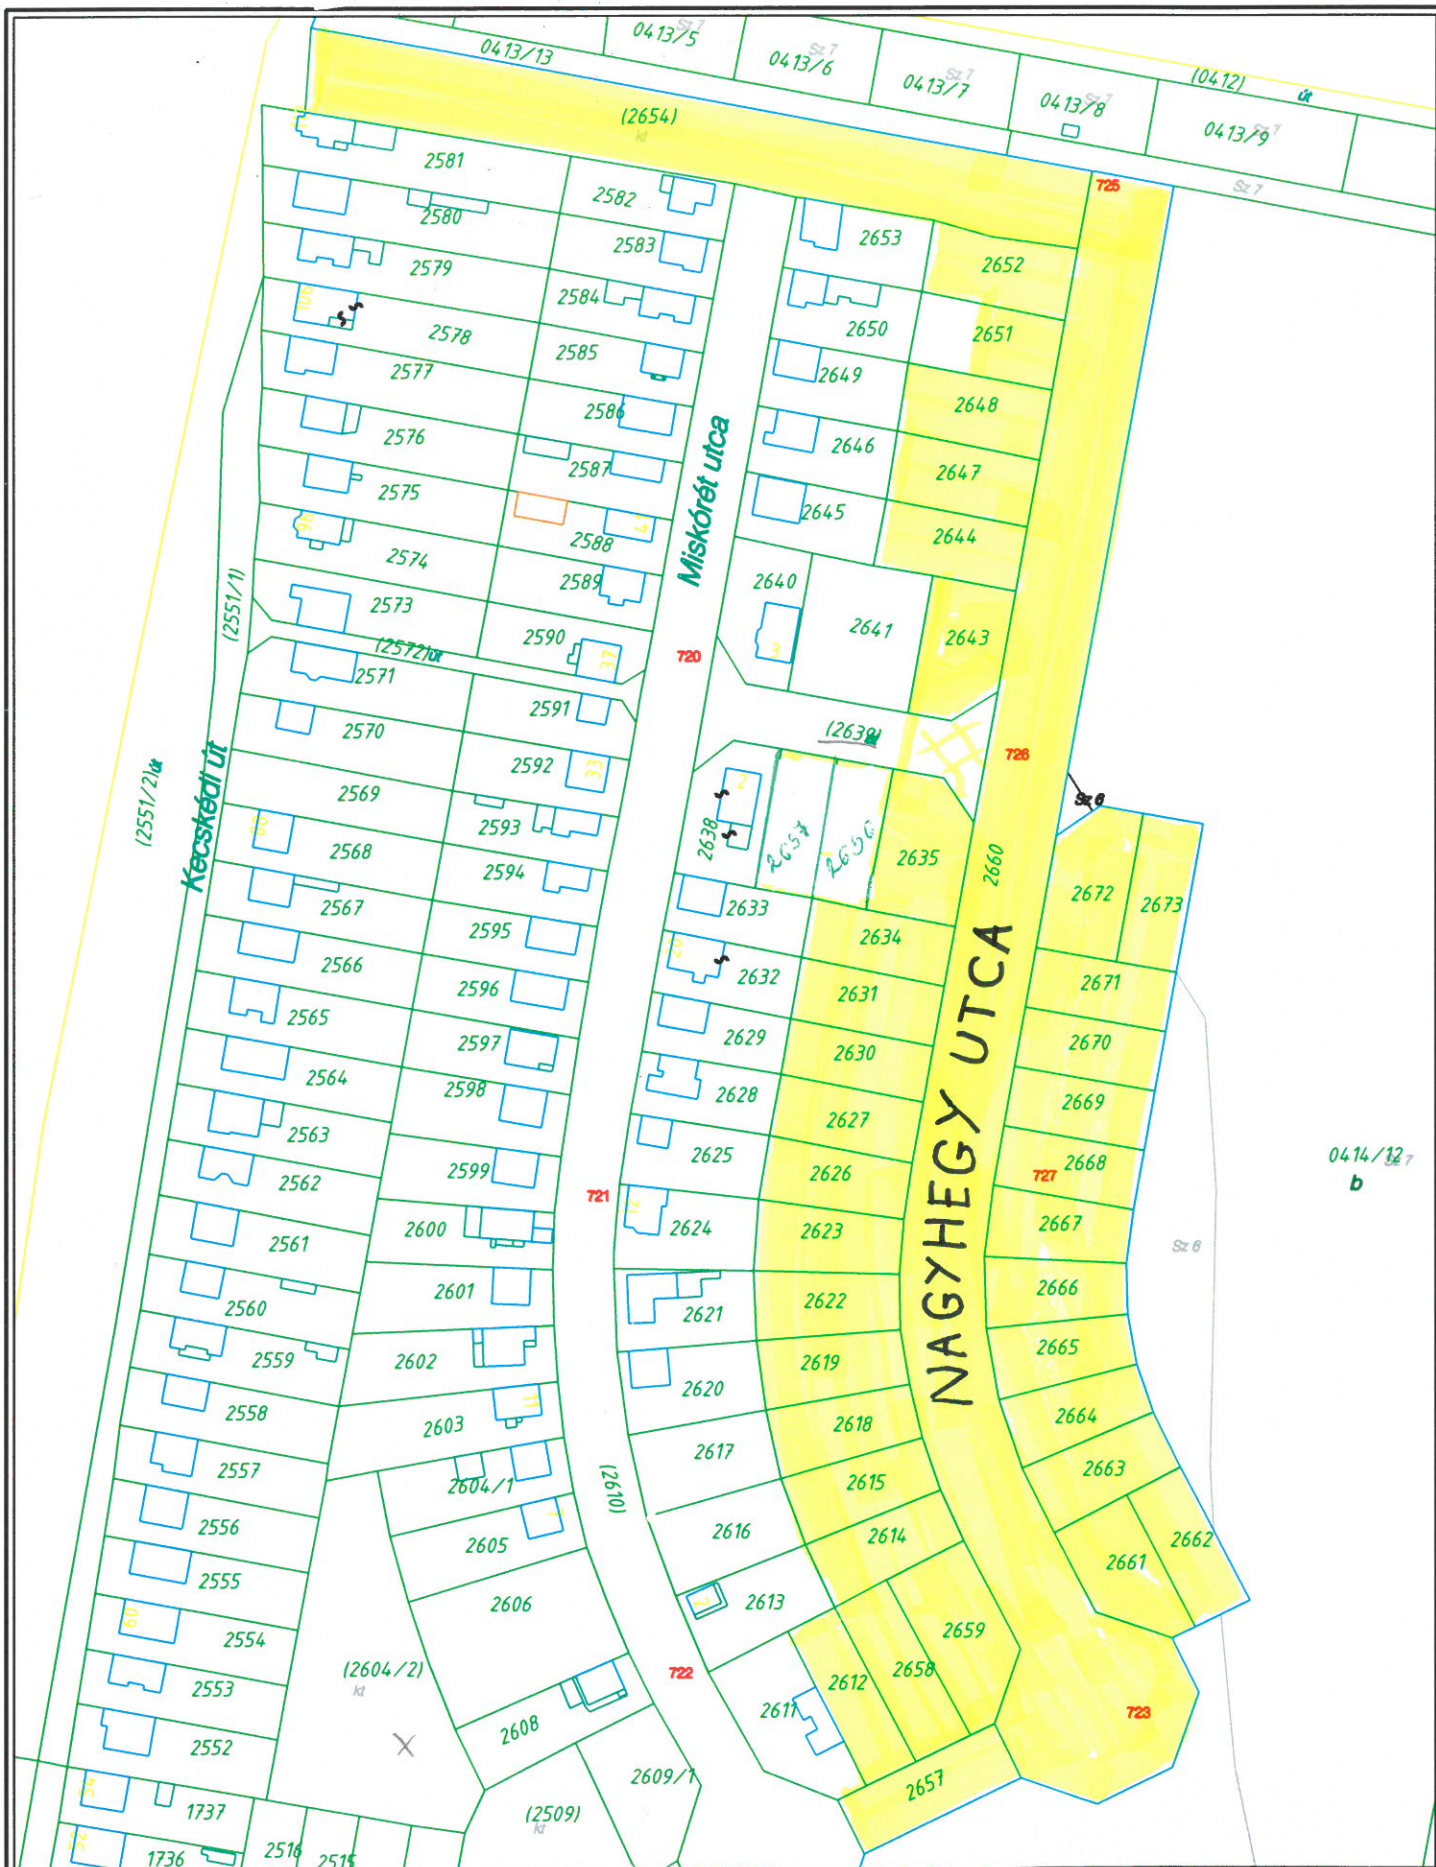

Készítette: Rendszergazda
 Dátum: 2017. július 04.
 Lapméret: A4 x 1 álló
 Megjegyzés:

Oroszlány

1 : 2000

0 100 m

Rudas & Karig



11. OROSZLÁNY 0103 (ÉVORY Z. U. FOLYTATÁSA)

K



Készítette: Földmérőiroda
Dátum: 2017. július 13.
Lapméret: A4 x 1 fekvő
Megjegyzés:

Oroszlány

1 : 4000



Rudas & Karig

