
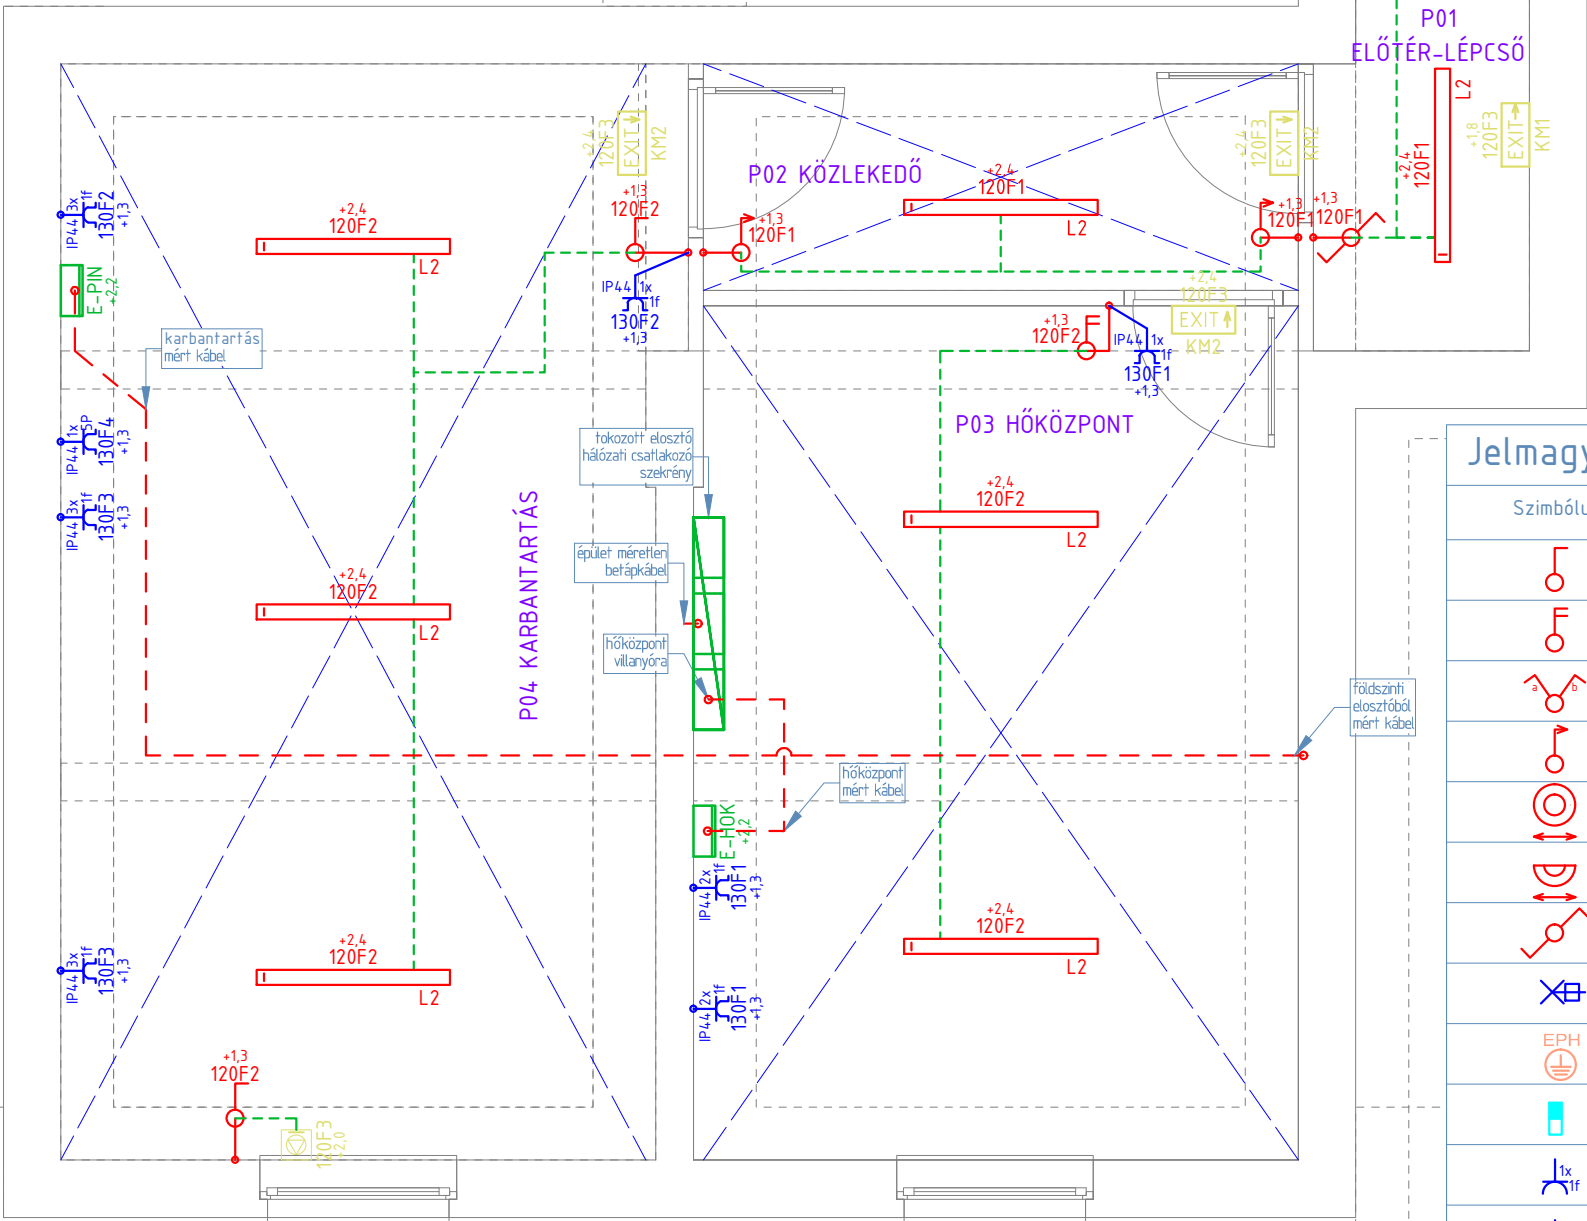


Biztonsági világítás

Szimbólum	Jellemző
 KM1	SALITECH CLASSIC oldalfali OK1L; Állandó üzem 1 h; LED 3 W; akkumlátor 4,8 V 1,0 Ah
 KM2	SALITECH CLASSIC mennyezeti MK1L; Állandó üzem 1 h; LED 3 W; akkumlátor 4,8 V 1,0 Ah
	ETAP K1R112_3 ELZONDER Lámpaszám:1xLED 230 0.9 W; Cikkszám: K1R112/3
	ETAP K1R122_3 ELZONDER Lámpaszám:1xLED 230 0.9 W; Cikkszám: K1R122/3




Jelmagyarázat

Szimbólum	Jellemző
	1P. KAPCSOLÓ
	2P. KAPCSOLÓ
	CSILLÁRKAPCSOLÓ
	NYOMÓGOMB
	MENNYEZETI MOZGÁSÉRZÉKELŐ
	OLDALFALI MOZGÁSÉRZÉKELŐ
	ALTERNATÍV KAPCSOLÓ
	VEZETÉK KIÁLLÁS
	EGYENPOTENCIÁL HÁLÓZAT
	KAPUTELEFON
	230V-OS DUGALJ
	CSAPÓFEDELES DUGALJ
	3x380V-OS DUGALJ (1-ES)
	TELEFON CSATLAKOZÓ
	KÁBELTÁLCA
	ELSZÍVÓ VENTILÁTOR
	KAMERA
	TERMOSTÁT
	TV CSATLAKOZÓ
	ÉPÜLET TŰZVÉDELMI KIOLDÓ NYOMÓGOMB
	RWA RENDSZER HŐ ÉS FÜSTELVEZETÉS NYOMÓGOMB
	WIFI VÉGPONTOK (WIFI-AP)
	ELOSZTÓ
	CENGŐ BELTÉRI
	PARAPET CSATORNA

Általános világítás

Szimbólum	Jellemző
	DOVE 13W 3000K 600mm DO 13 830 0600 WI NN 10 (1330 lm; 13.1 W)
	Terméknév:771 1x1200 Favourite LED luminaire with Osram Basic Linear BL-1550-840-560 G1 moduls with PMMA opal diffusor Lámpaszám:1x2xOsram Basic Linear BL-1550-840-560 G1 23.56 W Cikkszám: M16/765
	Terméknév: DELIA 1, 1 x LED module L14B07, 20W, d-300mm, shade PC Lámpaszám: 1xLED 20 W Cikkszám: DELIA_1 LED-1L14B07KN62_PC22 4000
	Terméknév: FR 31 840 12RP N1N0 Lámpaszám: 1xFERN 31.1 W Cikkszám: FERN 31 W 4000K 1200mm
	VIZULO SHELL 28W VIZULO SHELL 28W (2342 lm; 28.4 W) -->Oldalfali
	KÜLTÉRI MENNYEZEI LÁMPA
	KÜLTÉRI OLDALFALI LÁMPA

<div></div> <div>Weplan Bt.</div> <div>H-2837 Vértesszőlős, Sólyom u. 24.</div> <div>tel: +36 30 9794 517</div> <div>www.weplan.hu</div>		Dátum:	Név:	Tervezői szám:	Aláírás:	Munka megnevezése:
	Terv:	2018. 05. 08.	Jenei Zoltán	V-11-0422		Családi Átmeneti Otthon – Korszerűsítés
	Ell.:					2840 Oroszlány, Fürst Sándor u. 20. Hrsz.: 595
	Rajz:	2018. 05. 08.	Jenei Zoltán	V-11-0422		Építető:
	Mod.					Oroszlány Város Önkormányzata
Tervjel:	Tervfajta:					2840 Oroszlány Rákóczi Ferenc u. 78.
E-C-17101P39-101	ELEKTROMOS KIVITELI TERV					Tárgy: ALAGSOR ELEKTROMOS INSTALLÁCIÓS TERV
Méretarány: M 1:50 (A3) (297x420mm)	Nyomtatás dátuma: 2018-05-08					File verzió: CSAO_oroszlany_elektromos Terv_20180508