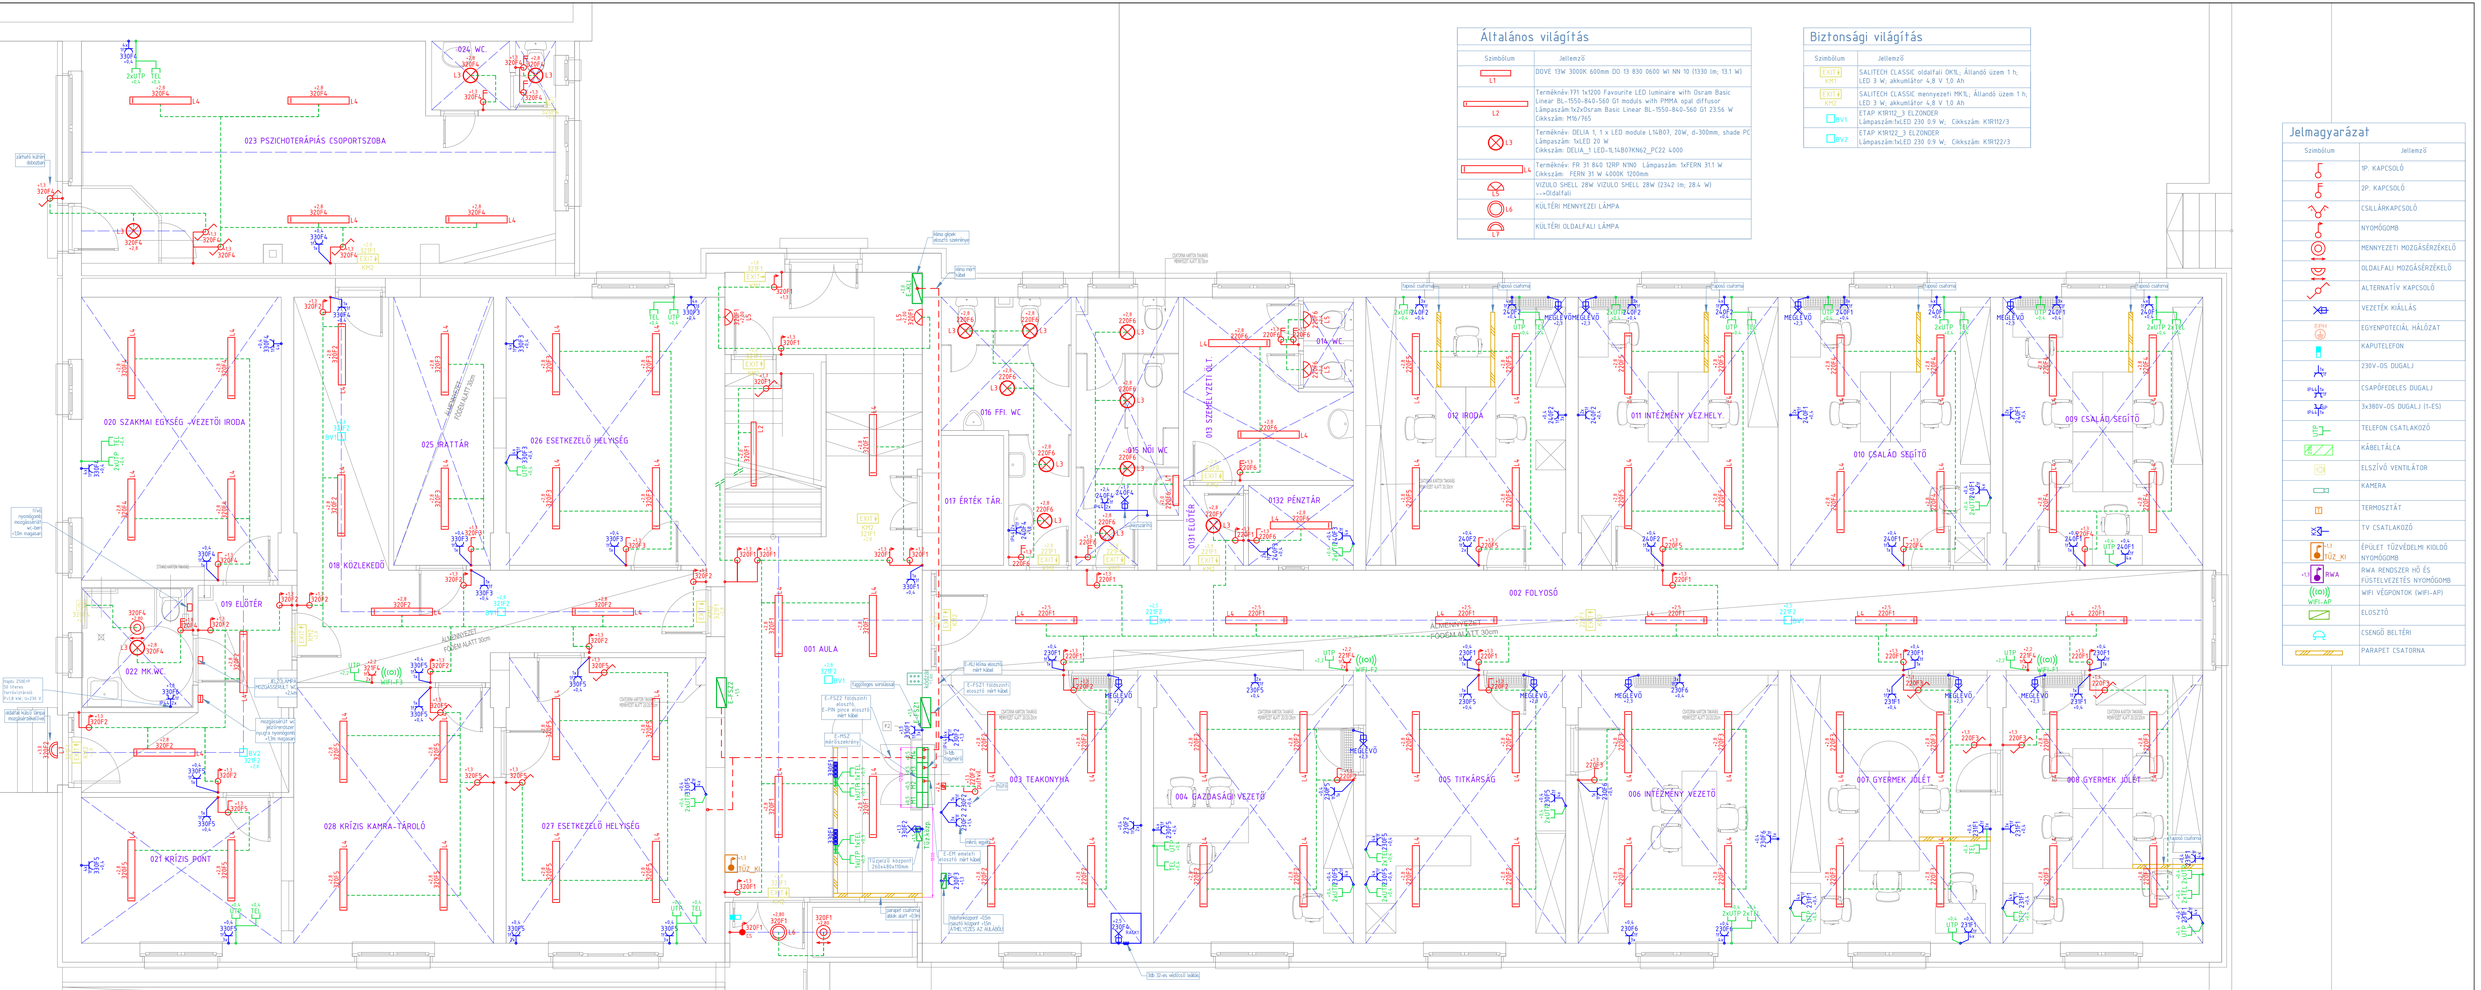

Általános világítás

Szimbólum	Jellemző
L1	DOVE 13W 3000K 600mm DO 13 830 0600 WI NN 10 (1330 lm; 13.1 W)
L2	Terméknév: 771 1x1200 Favourite LED luminaire with Osram Basic Linear BL-1550-840-560 GT module with PMMA opal diffuser Lámpaszám:1x2xOsram Basic Linear BL-1550-840-560 GT 23.56 W Cikkszám: M16/765
L3	Terméknév: DELIA 1, 1 x LED module L14B07, 20W, d=300mm, shade PC Lámpaszám: 1xLED 20 W Cikkszám: DELIA_1 LED-1L14B07KN62_PC22 4000
L4	Terméknév: FR 31 840 12RP NINO Lámpaszám: 1xFERN 31.1 W Cikkszám: FERN 31 W 4000K 1200mm
L5	VIZULO SHELL 28W VIZULO SHELL 28W (2342 lm; 28.4 W) (---Oldalfali)
L6	KÜLTÉRI MENNYEZETI LÁMPA
L7	KÜLTÉRI OLDALFALI LÁMPA

Biztonsági világítás

Szimbólum	Jellemző
EXIT 4 KM1	SALITECH CLASSIC oldalfali OKS_; Állandó üzem 1 h; LED 3 W; akkumulátor 4,8 V 1,0 Ah
EXIT 4 KM2	SALITECH CLASSIC mennyezeti MK1L; Állandó üzem 1 h; LED 3 W; akkumulátor 4,8 V 1,0 Ah
BV1	ETAP K1R112_3 ELZONDER Lámpaszám:1xLED 230 0.9 W; Cikkszám: K1R112/3
BV2	ETAP K1R122_3 ELZONDER Lámpaszám:1xLED 230 0.9 W; Cikkszám: K1R122/3

Jelmagyarázat

Szimbólum	Jellemző
	1P. KAPCSOLÓ
	2P. KAPCSOLÓ
	CSILLÁRKAPCSOLÓ
	NYOMÓGOMB
	MENNYEZETI MOZGÁSÉRZÉKELŐ
	OLDALFALI MOZGÁSÉRZÉKELŐ
	ALTERNATÍV KAPCSOLÓ
	VEZETÉK KIÁLLÁS
EQPOT	EGYENPOTENCIÁL HÁLÓZAT
	KAPUTELEFON
230V	230V-OS DUGALJ
	CSAPÓFEDELES DUGALJ
	3x380V-OS DUGALJ (1-ES)
TEL	TELEFON CSATLAKOZÓ
	KÁBELTÁLCA
	ELSZÍVÓ VENTILÁTOR
	KAMERA
	TERMOSZTÁT
TV	TV CSATLAKOZÓ
TŰZ_KI	ÉPÜLET TŰZVÉDELMI KIOLDÓ NYOMÓGOMB
RWA	RWA RENDSZER HŐ ÉS FÜSTELVEZETÉS NYOMÓGOMB
WIFI-AP	WIFI VÉGPONTOK (WIFI-AP)
	ELOSZTÓ
	CSENGŐ BELTÉRI
	PARAPET CSATORNA

weplan
Weplan Bt.
H-2837 Vértesszőlős, Sólyom u. 24.
tel: +36 30 9794 517
www.weplan.hu

	Dátum:	Név:	Tervező szám	Aláírás:
Terv:	2018. 05. 08.	Jane Zoltán	V-11-0422	
Ell.:				
Rajz:	2018. 05. 08.	Jane Zoltán	V-11-0422	
Mod.				

Tervtípus: ELEKTROMOS KIVITELI TERV

Nyomtatás dátuma: 2018-05-08

Tervjel: E-C-17101P39-102

Méretarány: M 1:50 (A2-ra (1130x460mm))

Munka megnevezése:
Családi Átmeneti Otthon - Korszerűsítés
2840 Oroszlány, Fürst Sándor u. 20. Hrsz.: 595

Építtető:
Oroszlány Város Önkormányzata
2840 Oroszlány Rákóczi Ferenc u. 78.

Tárgy: FÖLDSZINT ELEKTROMOS INSTALLÁCIÓS TERV

File verzió: CSAO_oroszlany_elektromos Terv_20180508