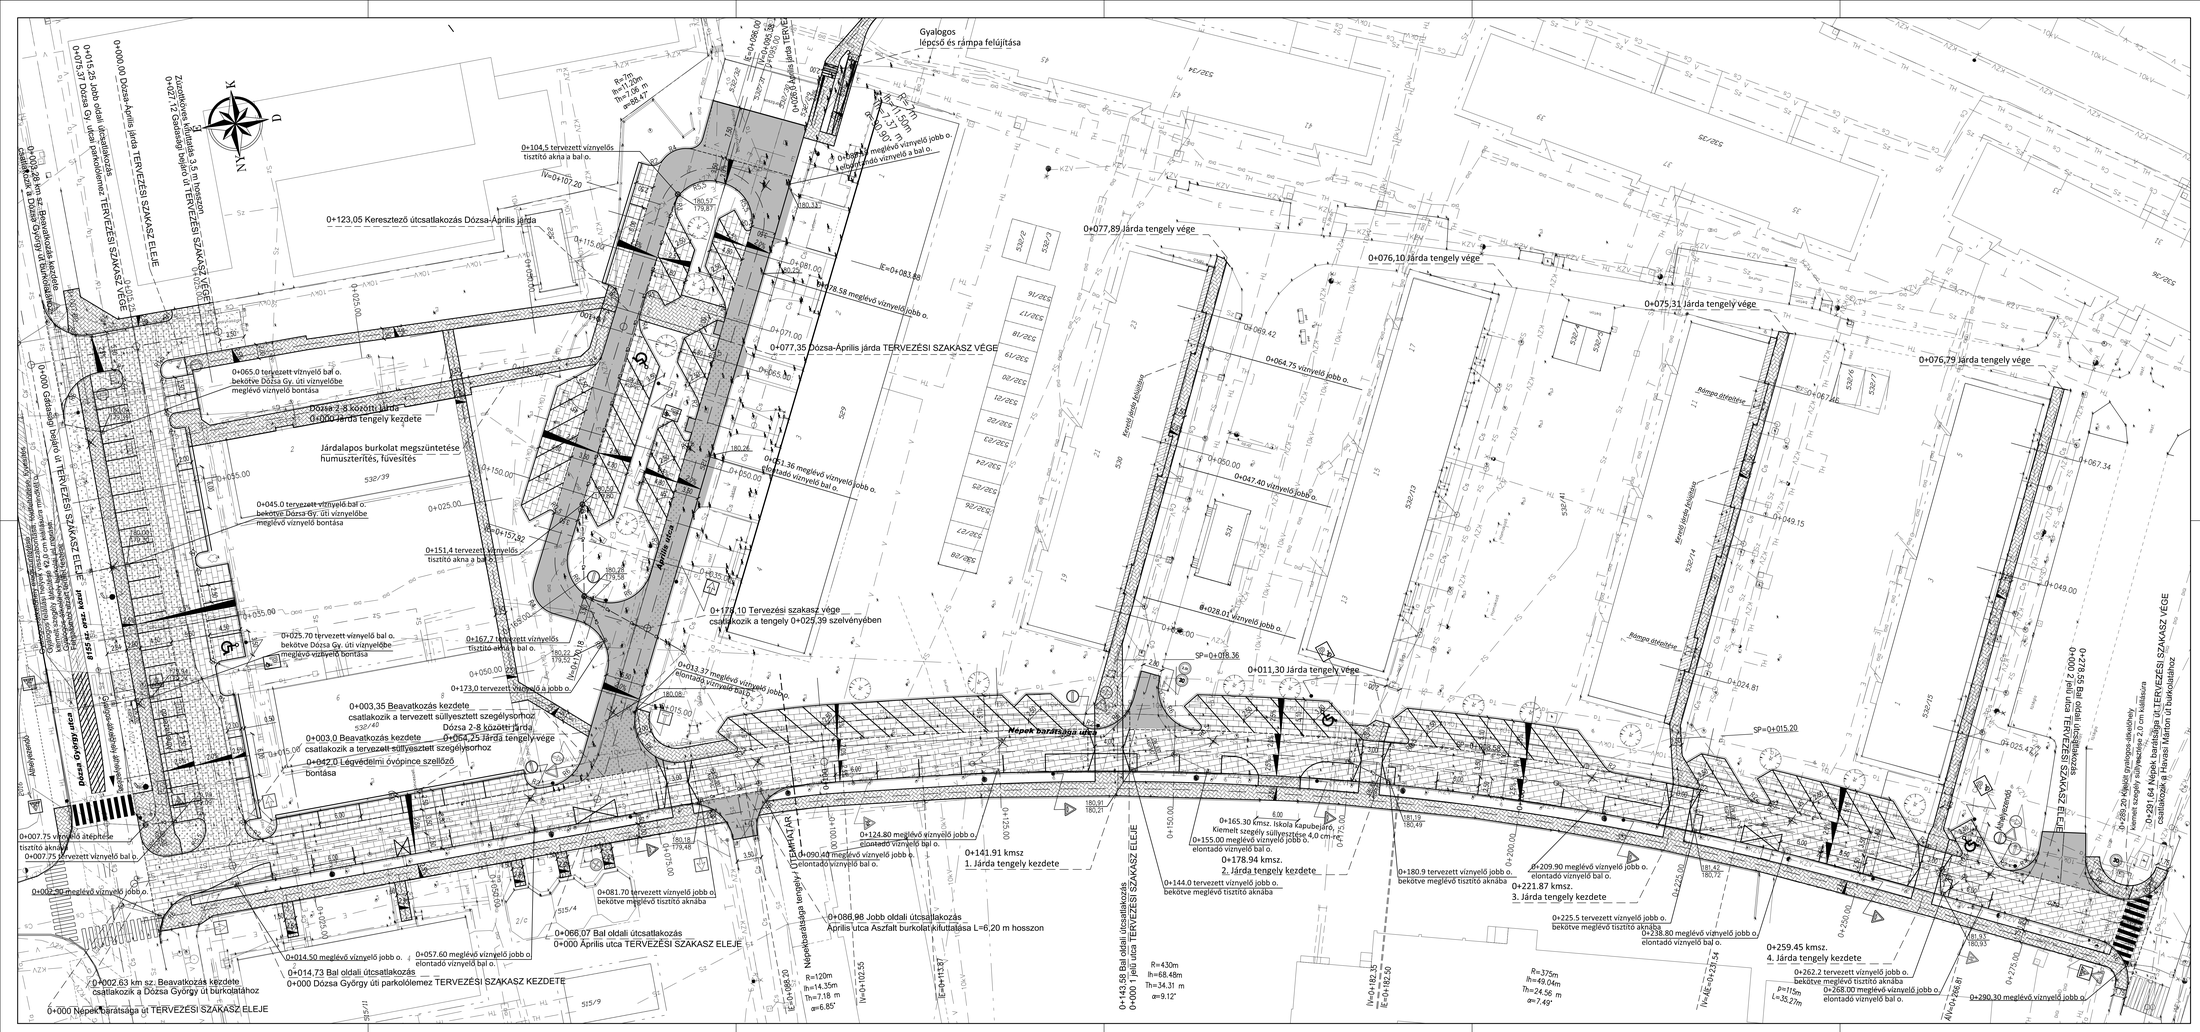
0+000,00 Dózsa-Április járda TERVEZÉSI SZAKASZ ELEJE
0+027,72 Gazdasági bejáró út TERVEZÉSI SZAKASZ VÉGE
0+015,25 Jobb oldali útcsatlakozás
0+075,37 Dózsa Gy. úton parkolóöblök TERVEZÉSI SZAKASZ VÉGE
0+003,28 km sz. Beavatkozás kezdete csatlakozik a Dózsa György út burkolatához
0+000 Gazdasági bejáró út TERVEZÉSI SZAKASZ ELEJE
0+123,05 Keresztező útcsatlakozás Dózsa-Április járda
0+077,89 járda tengely vége
0+076,10 járda tengely vége
0+075,31 járda tengely vége
0+076,79 járda tengely vége
0+077,35 Dózsa-Április járda TERVEZÉSI SZAKASZ VÉGE
Gyalogos lépcső és rámpa felújítása
Dózsa 2-8 közötti járda 0+000 járda tengely kezdete
Járdalapos burkolat megszüntetése humuszterítés, füvesítés
Április utca
Népek barátsága utca
Kmetti Imre utca
Bástya áttörése
0+176,10 Tervezési szakasz vége csatlakozik a tengely 0+025,39 szelvényében
0+011,30 Járda tengely vége
0+003,35 Beavatkozás kezdete csatlakozik a tervezett süllyesztett szegélysorhoz
0+003,0 Beavatkozás kezdete csatlakozik a tervezett süllyesztett szegélysorhoz
0+042,0 Légvédelmi óvópince szellőző bontása
0+007,75 vízmérő átépítése tisztító aknába 0+007,75 tervezett vízmelő bal o.
0+002,90 meglévő vízmelő jobb o.
0+002,63 km sz. Beavatkozás kezdete csatlakozik a Dózsa György út burkolatához
0+000 Népek barátsága út TERVEZÉSI SZAKASZ ELEJE
0+014,50 meglévő vízmelő jobb o.
0+014,73 Bal oldali útcsatlakozás 0+000 Dózsa György úti parkolólemez TERVEZÉSI SZAKASZ KEZDETE
0+057,60 meglévő vízmelő jobb o. elontandó vízmelő bal o.
0+066,07 Bal oldali útcsatlakozás 0+000 Április utca TERVEZÉSI SZAKASZ ELEJE
0+081,70 tervezett vízmelő jobb o. bekötve meglévő tisztító aknába
0+086,98 Jobb oldali útcsatlakozás Április utca Aszfalt burkolat kifutlalása L=6,20 m hosszon
0+090,40 meglévő vízmelő jobb o. elontandó vízmelő bal o.
0+124,80 meglévő vízmelő jobb o. elontandó vízmelő bal o.
0+141,91 kmsz. 1. Járda tengely kezdete
0+144,0 tervezett vízmelő jobb o. bekötve meglévő tisztító aknába
0+155,00 meglévő vízmelő jobb o. elontandó vízmelő bal o.
0+165,30 kmsz. Iskola kapubejáró Kiemelt szegély süllyesztése 4,0 cm-re
0+178,94 kmsz. 2. Járda tengely kezdete
0+180,9 tervezett vízmelő jobb o. bekötve meglévő tisztító aknába
0+209,90 meglévő vízmelő jobb o. elontandó vízmelő bal o.
0+221,87 kmsz. 3. Járda tengely kezdete
0+225,5 tervezett vízmelő jobb o. bekötve meglévő tisztító aknába
0+238,80 meglévő vízmelő jobb o. elontandó vízmelő bal o.
0+259,45 kmsz. 4. Járda tengely kezdete
0+262,2 tervezett vízmelő jobb o. bekötve meglévő tisztító aknába
0+268,00 meglévő vízmelő jobb o. elontandó vízmelő bal o.
0+290,30 meglévő vízmelő jobb o.
0+278,55 Bal oldali útcsatlakozás 0+000 2 jelű utca TERVEZÉSI SZAKASZ ELEJE
0+289,20 Kiépítő gyalogos átkelőhely Kiemelt szegély süllyesztése 2,0 cm-re
0+291,64 Népek barátsága út TERVEZÉSI SZAKASZ VÉGE csatlakozik a Havasi Márton tó bekötőútjához
0+143,08 Bal oldali útcsatlakozás 0+000 1 jelű utca TERVEZÉSI SZAKASZ ELEJE
R=430m
lh=68.48m
lh=34.31 m
α=9.12°
R=375m
lh=49.04m
Th=24.56 m
α=7.49°
R=120m
lh=14.35m
Th=7.18 m
α=6.85°
Telephelyi út
Telephelyi út
Telephelyi út