


Szélesítés és hossz-szivárgó kialakítása

M 1:10

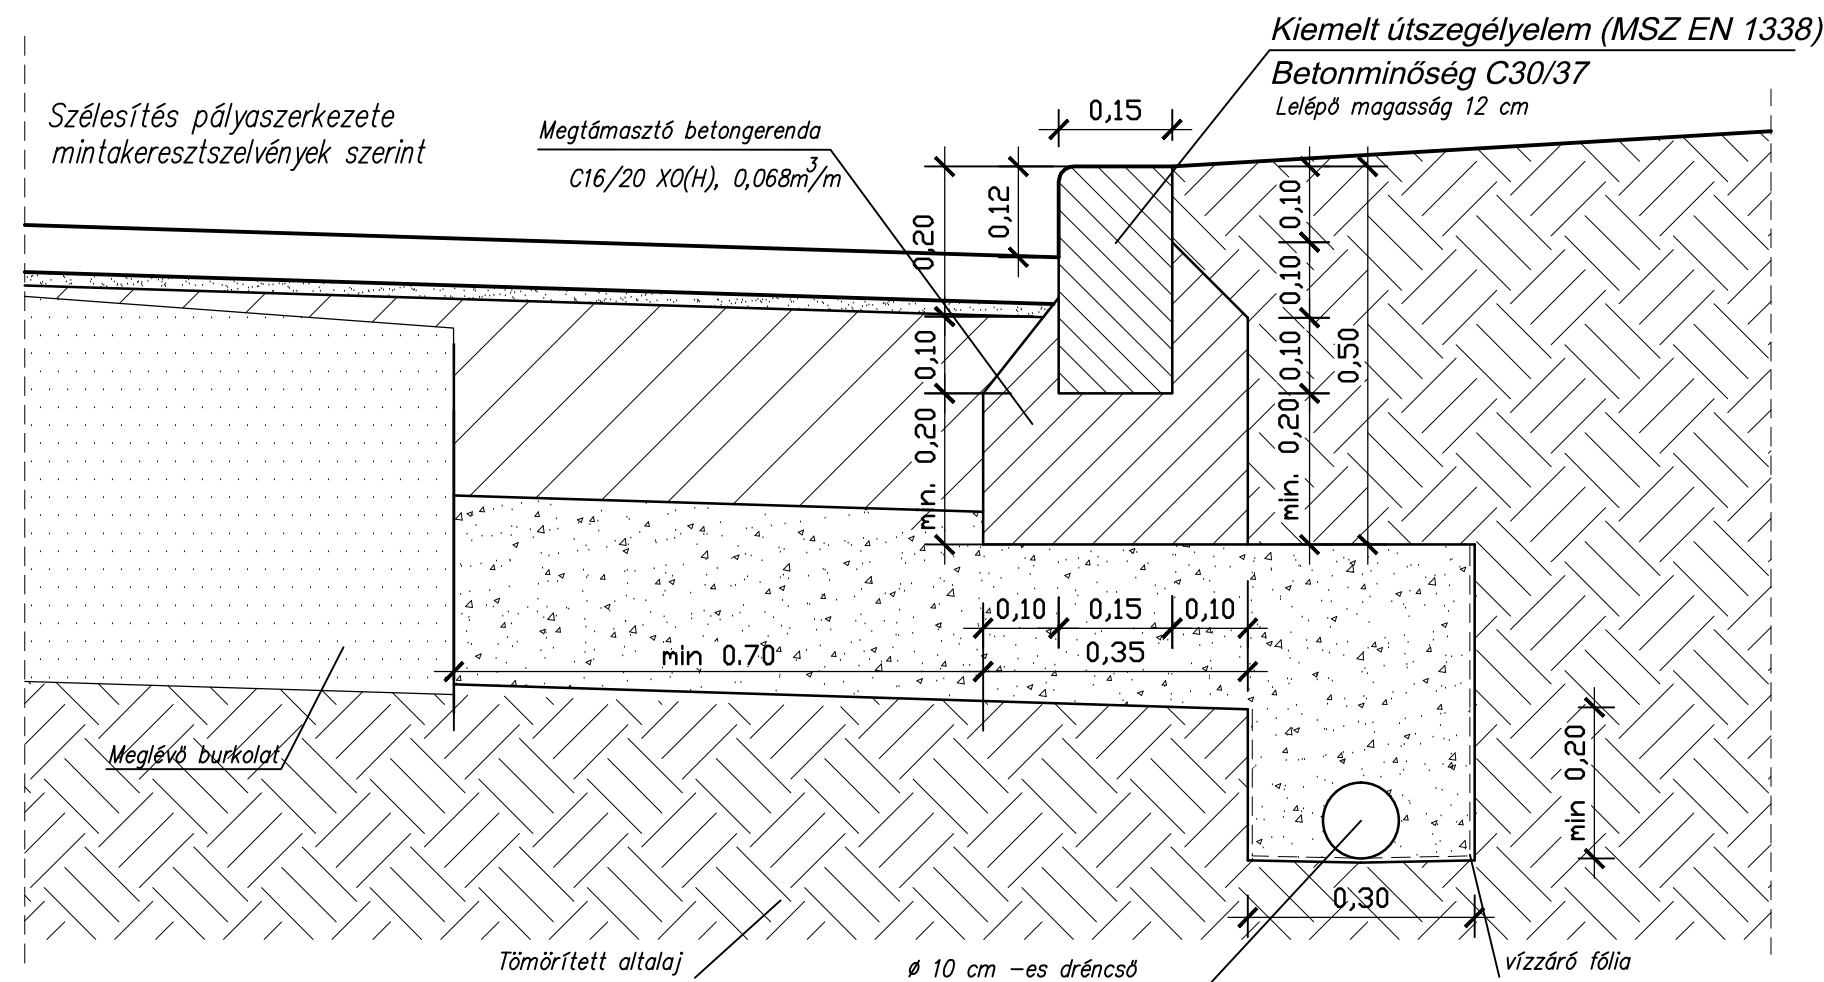

 PARTNER Mérnöki Iroda Kft.		2800 Tatabánya, Bárdos lakópark 2/c. tel.:34/512-788, fax: 34/512-781, e-mail: info@partnerkft.hu, Web: www.partnerkft.hu	
MUNKASZÁM	MEGBÍZÓ		TERVEZŐ
1621-16	Oroszlány Város Önkormányzata 2840 Oroszlány, Rákóczi Ferenc utca 78.		 Sipos Tamás 11-0834
RAJZSZÁM	TÁRGY		TERVEZŐ
8.1.	"Oroszlány, Népek barátsága - Irinyi tengely" I/a, I/b, I/c. ütemek közlekedésfejlesztése		 Huszti György 11-0647
MÉRETARÁNY	SZAKÁG		ELLENŐR
M=1:50	ÚT-, VÍZÉPÍTÉS, FORGALOMTECHNIKA		 Jakabházy Miklós 11-0611
DÁTUM	TERVFÁZIS		ÜGYVEZETŐ
2016. június	EGYESÍTETT TERV RÉSZMŰVELET Részlettervek I. Burkolat szélesítés		 Komjáthy László 11-0012
Ez a terv a PARTNER Mérnöki Iroda Kft. szellemi tulajdona.			