




2800 Tatabánya, Bárdos lakópark 2/c.

tel.: 34/512-788, fax: 34/512-781, e-mail: info@partnerkft.hu, Web: www.partnerkft.hu

MUNKASZÁM <b>1621-16</b>	MEGBÍZÓ Oroszlány Város Önkormányzata 2840 Oroszlány, Rákóczi Ferenc utca 78.	TERVEZŐ  Sipos Tamás 11-0834
RAJZSZÁM <b>6.1.</b>	TÁRGY "Oroszlány, Népek barátsága - Irinyi tengely" I/a, I/b, I/c. ütemek közlekedésfejlesztése	TERVEZŐ  Huszti György 11-0747
MÉRETARÁNY <b>M=1:100</b>	SZAKÁG ÚT-, VÍZÉPÍTÉS, FORGALOMTECHNIKA	ELLENŐR  Jakabházy Miklós 11-0611
DÁTUM <b>2016. június</b>	TERVFÁZIS EGYESÍTETT TERV RÉSZMŰVELET Keresztszelvények I. Népek Barátsága utca	ÜGYVEZŐ  Komjáthy László 11-0012
Ez a terv a PARTNER Mérnöki Iroda Kft. szellemi tulajdona.		

0+025.00 km sz.  
Népek barátsága  
M=1:100  
AM=173.00 mBf.

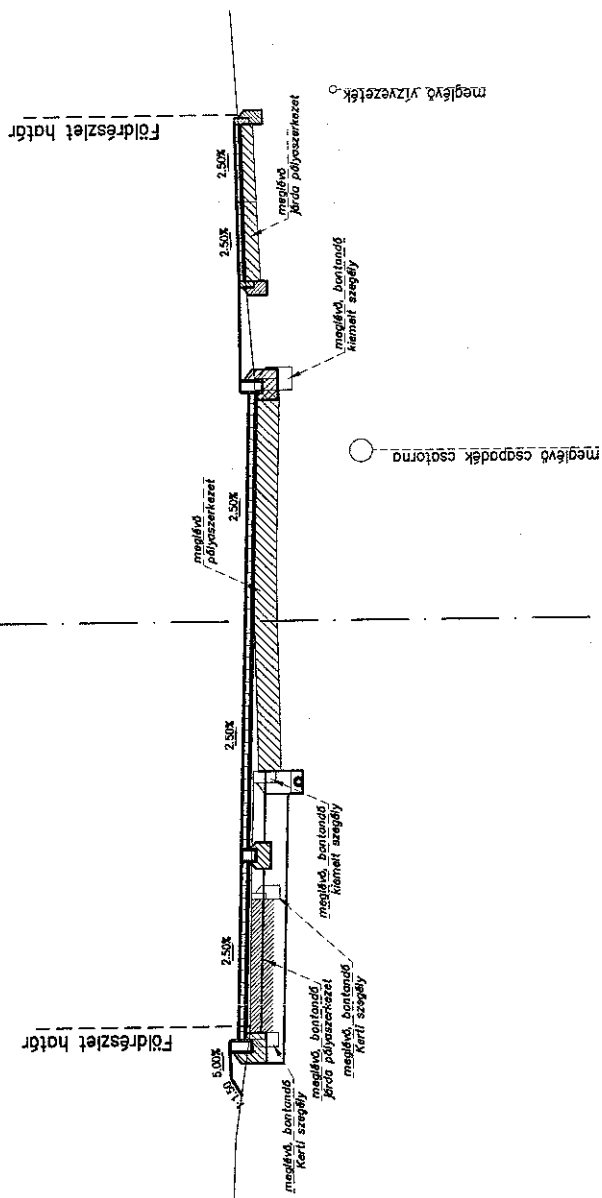

TEREP TÁVOLSÁG	TEREP MAGASSÁG	TERVEZETT TÁVOLSÁG	TERVEZETT MAGASSÁG
180.04	180.00	179.99	179.96
7.40	6.52	179.92	179.94
6.07	5.50	179.81	179.89
4.46	3.15	179.73	179.76
3.08	3.00	179.76	179.89
1.02	0.00	179.74	179.80
0.00	-1.00	179.73	179.72
-1.00	-1.61	179.72	179.80
-1.97	-2.32	179.82	179.96
-3.14	-3.00	179.83	179.98
-3.64	-3.15	179.84	180.02
-4.07	-3.64	179.86	180.14
-5.40	-5.50	180.07	180.07
-6.78	-6.78	180.20	180.30
-9.93	-11.30	180.31	180.31
12.00	12.00		














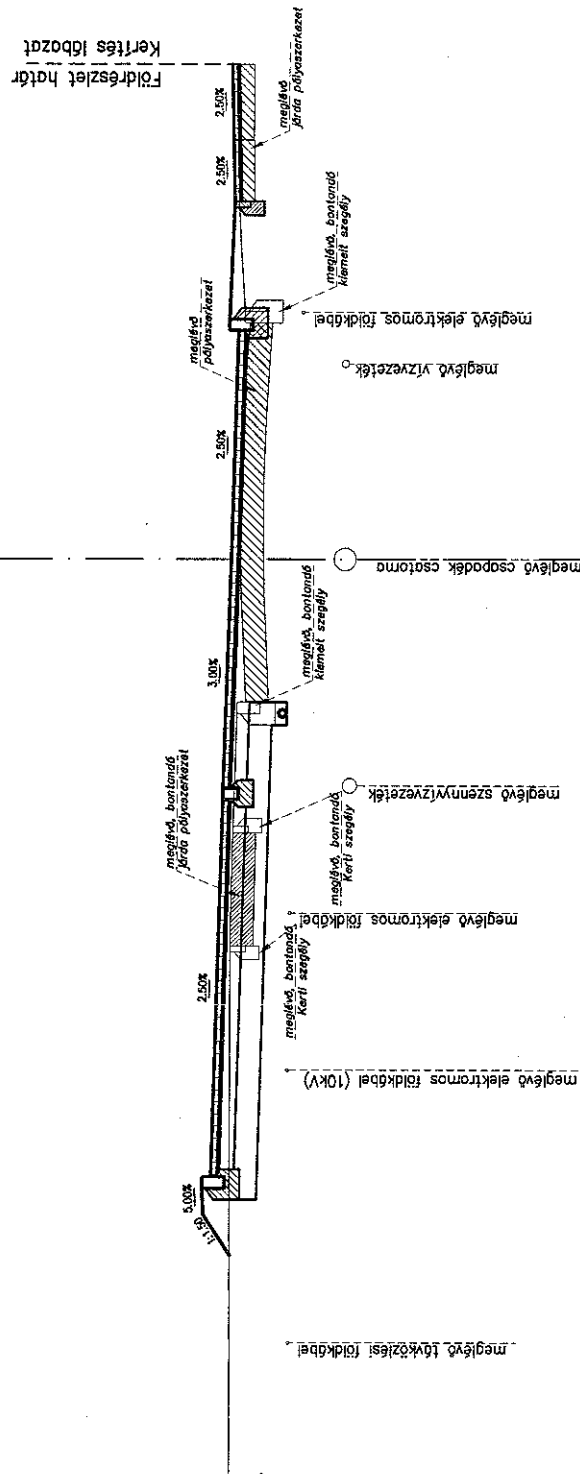

[illegible]

0+200.00 km sz.  
Népek barátsága  
M=1:100  
AM=173.00 mBf.





