


Táncsics Mihály utcai parkoló
mintakeresztmetszelve

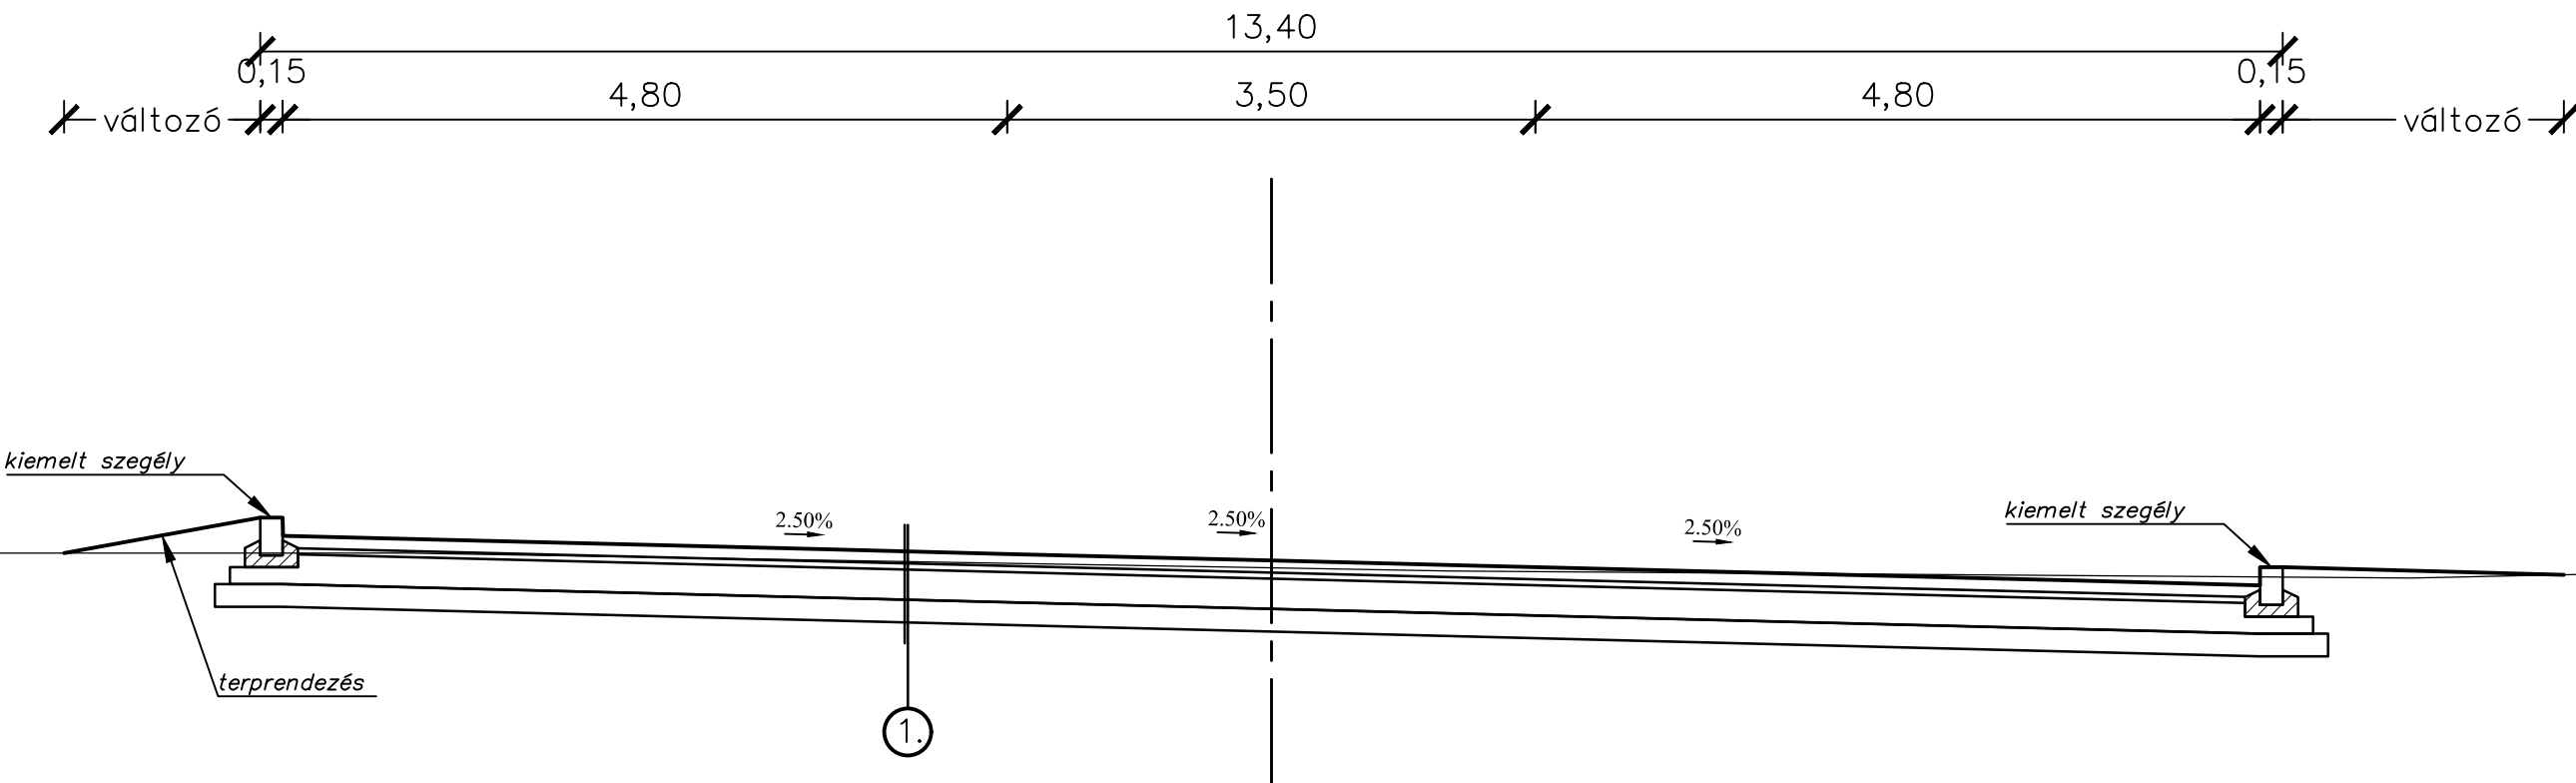

1. Burkolat pályaszerkezete
- 8,0 cm térkö
 - 4,0 cm 2–4 mm zuzalék
 - 20 cm FZKA
 - 15 cm Homokos–kavics

<div><div><div><div><div></div><div>PARTNER</div><div>Mérnöki Iroda Kft.</div></div></div><div>2800 Tatabánya, Bárdos lakópark 2/c. tel.:34/512-788, fax: 34/512-781, e-mail: info@partnerkft.hu, Web: www.partnerkft.hu</div></div></div>		
MUNKASZÁM 1836-1/18	MEGBÍZÓ Oroszlány Város Önkormányzata 2840 Oroszlány, Rákóczi Ferenc utca 78.	TERVEZŐ Dancs Károly
RAJZSZÁM 6.	TÁRGY Oroszlány, Táncsics Mihály utcai (39-41.) parkolólemez-bővítés ütéptési kiviteli terve	TERVEZŐ Busz Tamás KÉ-K/11-0610
MÉRETARÁNY M=1:50	SZAKÁG ÚT-, VÍZÉPTÉS	ELNÖR Husztó György KÉ-K, VZ-T/L/11-0747
DÁTUM 2018. szeptember	TERVFÁZIS KIVITELI TERV	ELNÖR Komjáthy László KÉ-K/11-0012
RÉSZMŰVELET MINTAKERESZTSZELVÉNY		
Ez a terv a PARTNER Mérnöki Iroda Kft. szellemi tulajdona.		