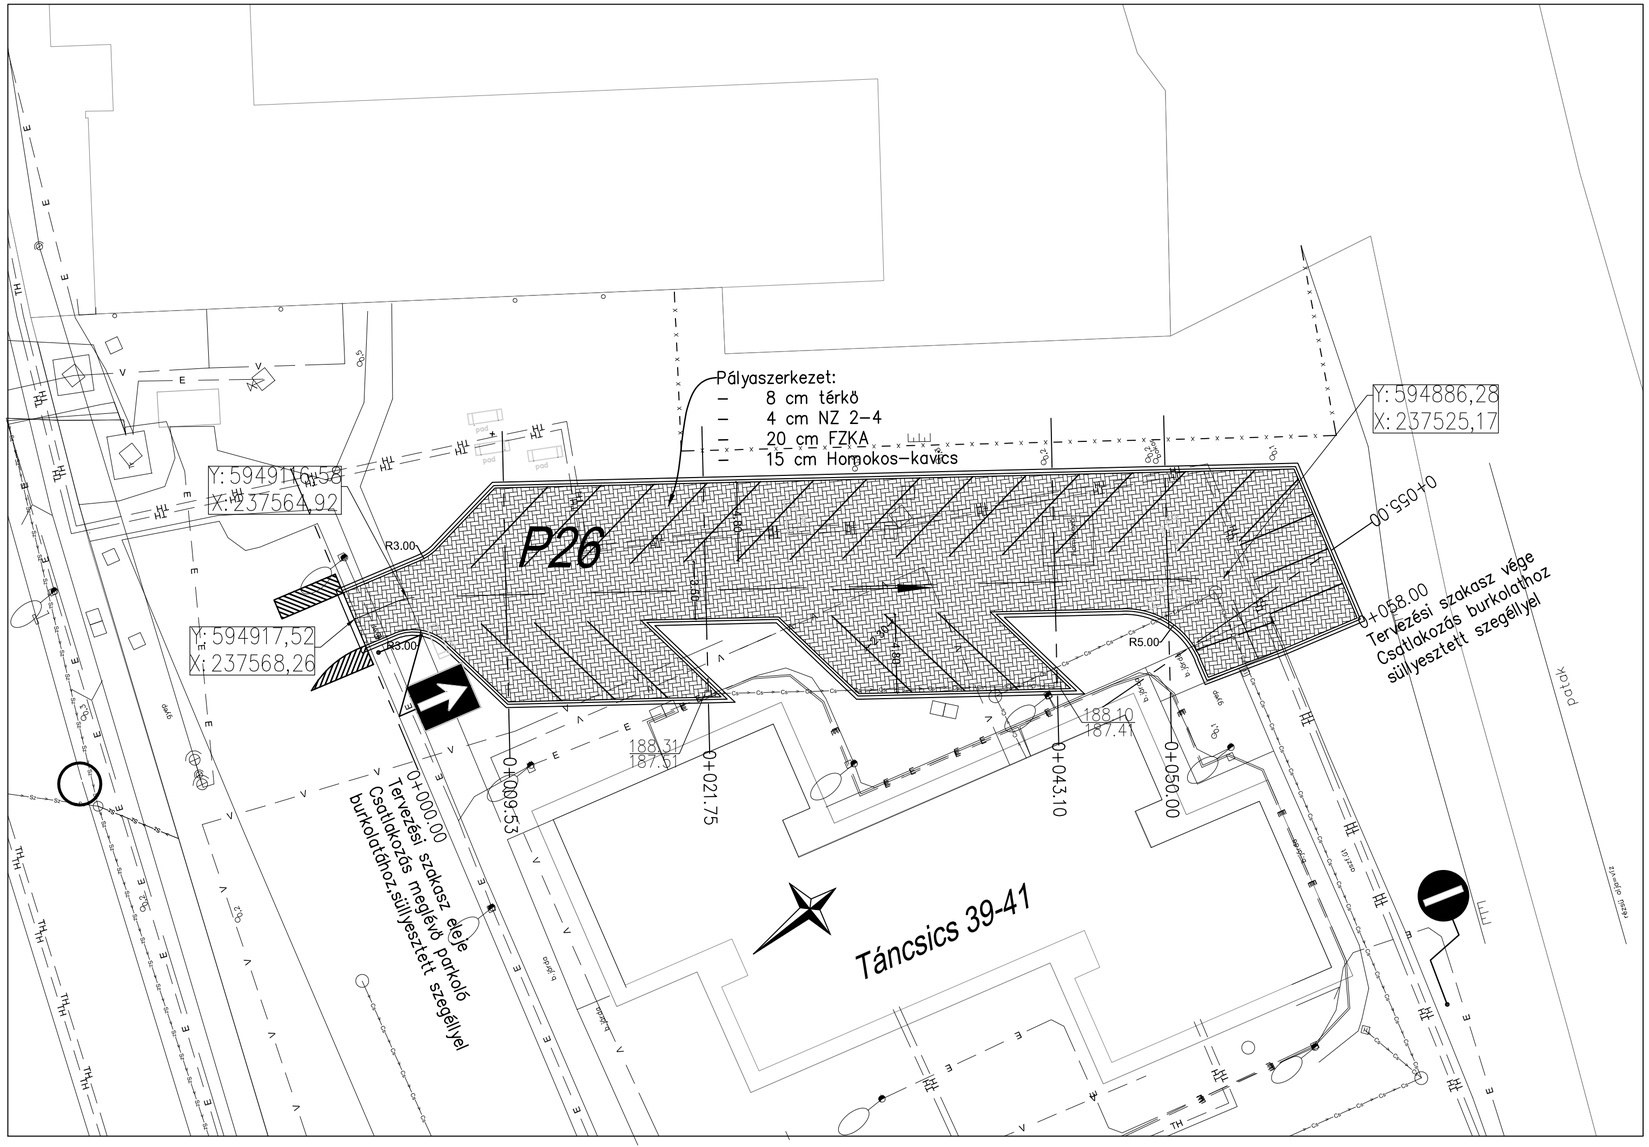


JELMAGYARÁZAT

- Tervezett kiemelt szegély
- Tervezett süllyesztett szegély
- Tervezett útburkolat
- Tervezett térköburkolat
- Tervezett víznyelő
- Cs — Tervezett csapadékvíz csatorna
- Meglévő kerítés
- V — Meglévő vízvezeték
- Sz — Meglévő szennyvíz csatorna
- Meglévő csapadékvíz csatorna
- Tlv — Meglévő távközlési légvezeték
- Ta — Meglévő távközlési alépítmény
- KIF — Kisfeszültségű kábel
- TH — Távhő vezeték
- G — A keresztirányú gázvezeték 1,0–1,0 m–s körzetében be kell tartani a 19/2009. (I.30.) Korm. rendeletben, illetve a 203/1998 (XII.19.) Korm. rendeletben foglaltakat. Ezen zónán belül csak kézi földmunka végezhető!

*0129/24* — Meglévő helyrajzi szám

Tervezett KRESZ tábla

Y: 574419,21
X: 239171,66 — Tervezett úttengely sarokpontok, EOV koordinátái, megnevezésük


PARTNER Mérnöki Iroda Kft.
2800 Tatabánya, Bárdos lakópark 2/c.
tel.:34/512-788, fax: 34/512-781, e-mail: titkarsag@partnerkft.hu


| | | |
|---|---|---|
| MUNKASZÁM: **1836-1/18** | MEGBÍZÓ: **Oroszlány Város Önkormányzata** 2840 Oroszlány, Rákóczi F. út 78. | TERVEZŐ: Dancs Károly |
| RAJZSZÁM: **3.** | TÁRGY: Oroszlány, Táncsics Mihály utcai (39-41.) parkolólemez-bővítés útépítési kiviteli terve | TERVEZŐ: Busz Tamás KÉ-K 11-0610 |
| MÉRETARÁNY: **M=1:250** | SZAKÁG: ÚT-, VÍZÉPÍTÉS | ELLENŐR: Huszti György KÉ-K, VZ-TL 11-0747 |
| DÁTUM: **2018. szeptember** | TERVFÁZIS: KIVITELI TERV | ÜGYVEZETŐ: Komjathy László KÉ-K/11-0012 |
| | RÉSZMŰVELET: Részletes helyszínrajz | |

Ez a terv a PARTNER Mérnöki Iroda Kft. szellemi tulajdona.