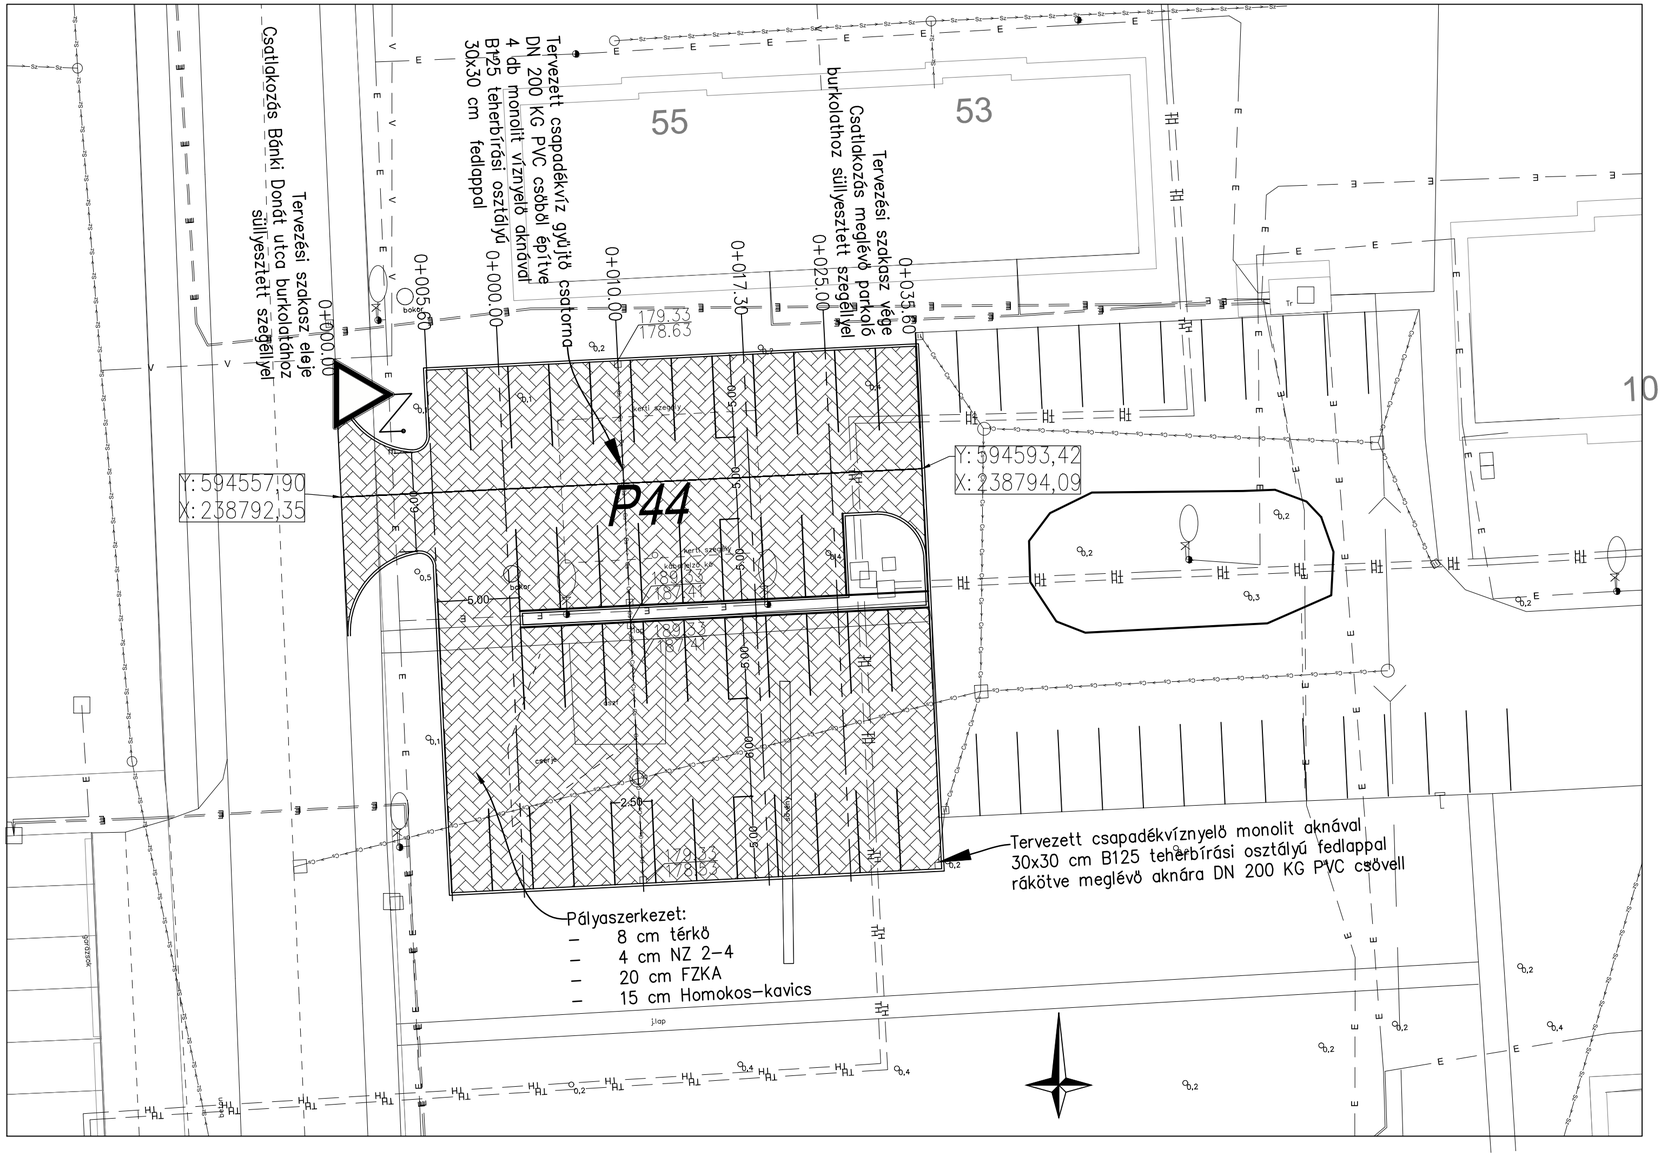

JELMAGYARÁZAT

- Tervezett kiemelt szegély
- Tervezett süllyesztett szegély
- Tervezett térköburkolat
- Tervezett víznyelő
- Cs — Tervezett csapadékvíz csatorna
- Meglévő kerítés
- V — Meglévő vízvezeték
- Sz — Meglévő szennyvíz csatorna
- Meglévő csapadékvíz csatorna
- TIv — Meglévő távközlési légvezeték
- Ta — Meglévő távközlési alépítmény
- KIF — Kisfeszültségű kábel
- TH — Távhő vezeték
- G — A keresztirányú gázvezeték 1,0–1,0 m–s körzetében be kell tartani a 19/2009. (I.30.) Korm. rendeletben, illetve a 203/1998 (XII.19.) Korm. rendeletben foglaltakat. Ezen zónán belül csak kézi földmunka végezhető!

0129/24 — Meglévő helyrajzi szám

Tervezett KRESZ tábla

Y: 574419,21
X: 239171,66 — Tervezett úttengely sarokpontok, EOV koordinátái, megnevezésük

PARTNER Mérnöki Iroda Kft.
2800 Tatabánya, Bárdos lakópark 2/c.
tel.:34/512-788, fax: 34/512-781, e-mail: titkarsag@partnerkft.hu

MUNKASZÁM: **1836-2/18**	MEGBÍZÓ: **Oroszlány Város Önkormányzata** 2840 Oroszlány, Rákóczi F. út 78.	TERVEZŐ: Dancs Károly
RAJZSZÁM: **3.**	TÁRGY: Oroszlány, Népekbarátsága utcai parkolólemez-bővítés útépítési kiviteli terve	TERVEZŐ: Busz Tamás KÉ-K 11-0610
MÉRETARÁNY: **M=1:250**	SZAKÁG: ÚT-, VÍZÉPÍTÉS	ELLENŐR: Huszti György KÉ-K, VZ-TÉ/11-0747
DÁTUM: **2018. szeptember**	TERVFÁZIS: KIVITELI TERV	ÜGYVEZETŐ: Komjathy László KÉ-K/11-0012
	RÉSZMŰVELET: Részletes helyszínrajz	

Ez a terv a PARTNER Mérnöki Iroda Kft. szellemi tulajdona.