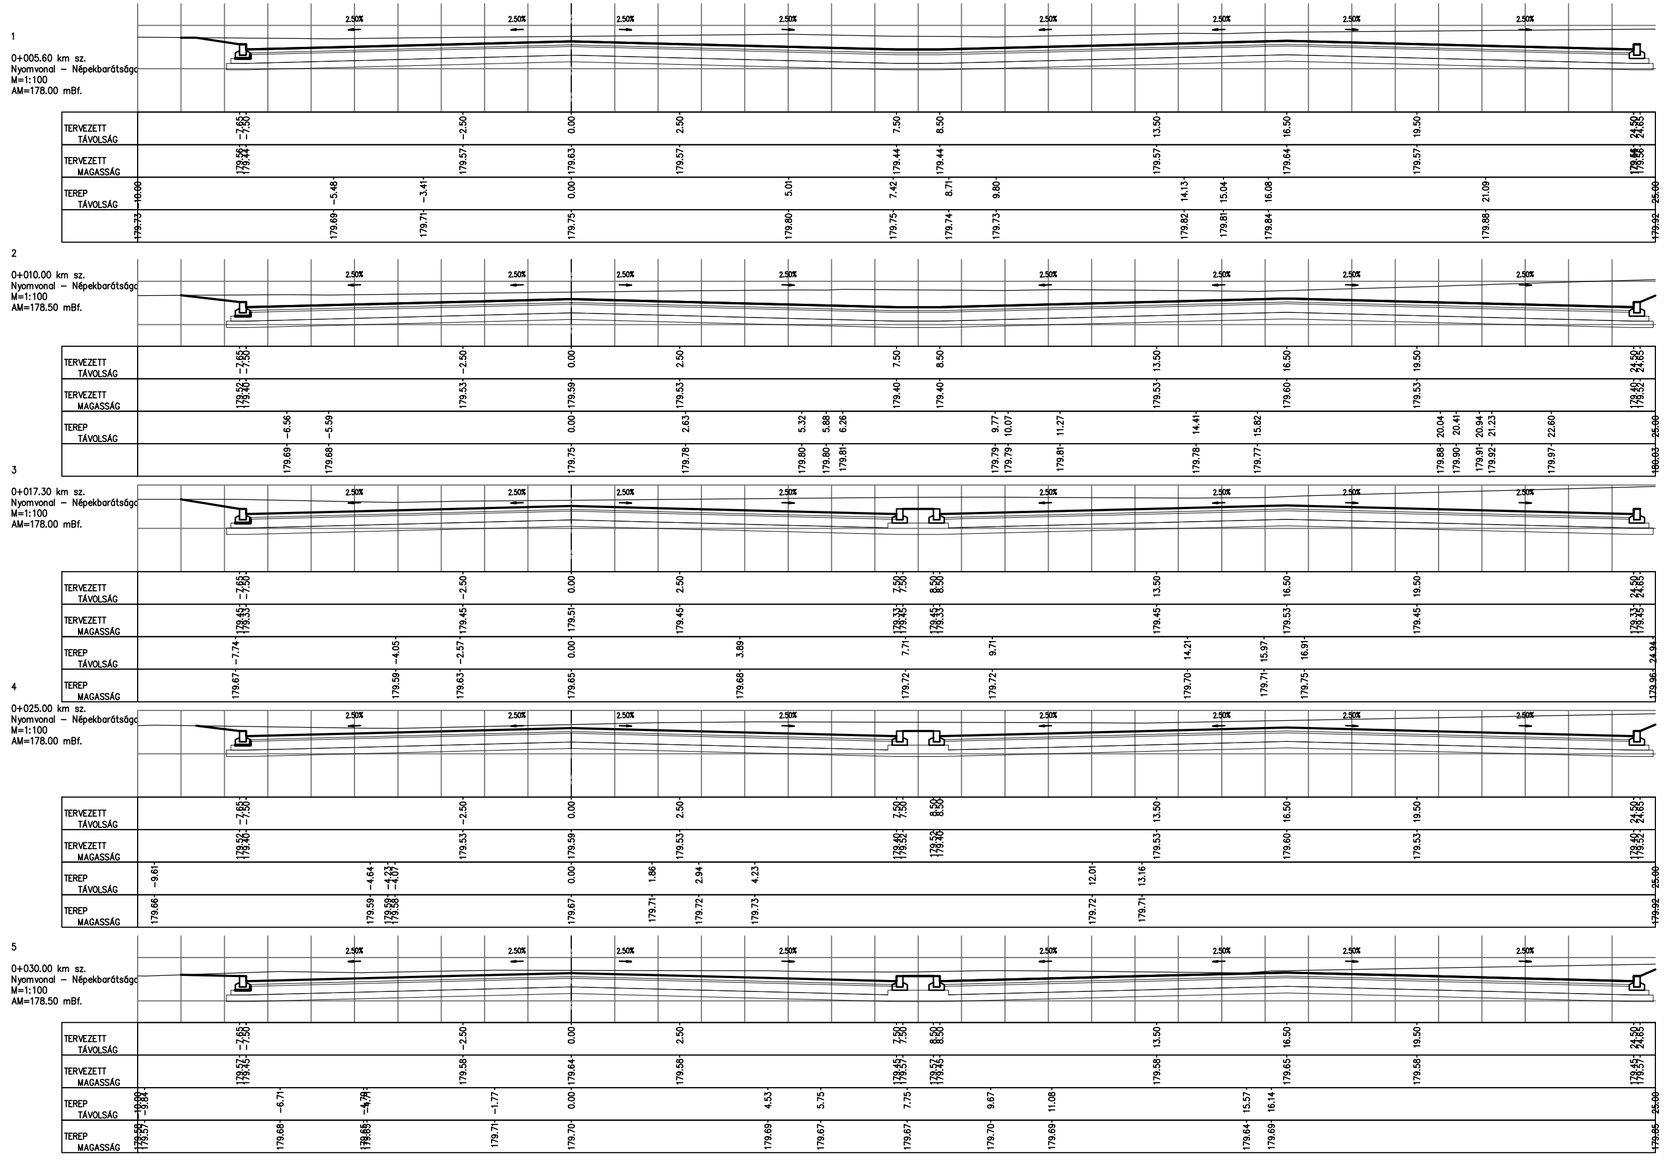

PARTNER Mérnöki Iroda Kft.
2800 Tatabánya, Bárdos lakópark 2/c.
tel.:34/512-788, fax: 34/512-781, e-mail: titkarsag@partnerkft.hu

MUNKASZÁM **1836-2/18**	MEGBÍZÓ **Oroszlány Város Önkormányzata** 2840 Oroszlány, Rákóczi F. út 78.	TERVEZŐ Dancs Károly
RAJZSZÁM **5.**	TÁRGY Oroszlány, Népekbarátsága utcai parkolólemez-bővítés útépítési kiviteli terve	TERVEZŐ Busz Tamás KÉ-K 11-0610
MÉRETARÁNY **M=1:100**	SZAKÁG ÚT-, VÍZÉPÍTÉS	ELLENŐR Huszti György KÉ-K, VZ-TV/11-0747
DÁTUM **2018. szeptember**	TERVFÁZIS KIVITELI TERV	
	RÉSZMŰVELET Keresztszelvények	GYAKORLATI VEZETŐ Komjathy László KÉ-K/11-0012

Ez a terv a PARTNER Mérnöki Iroda Kft. szellemi tulajdona.