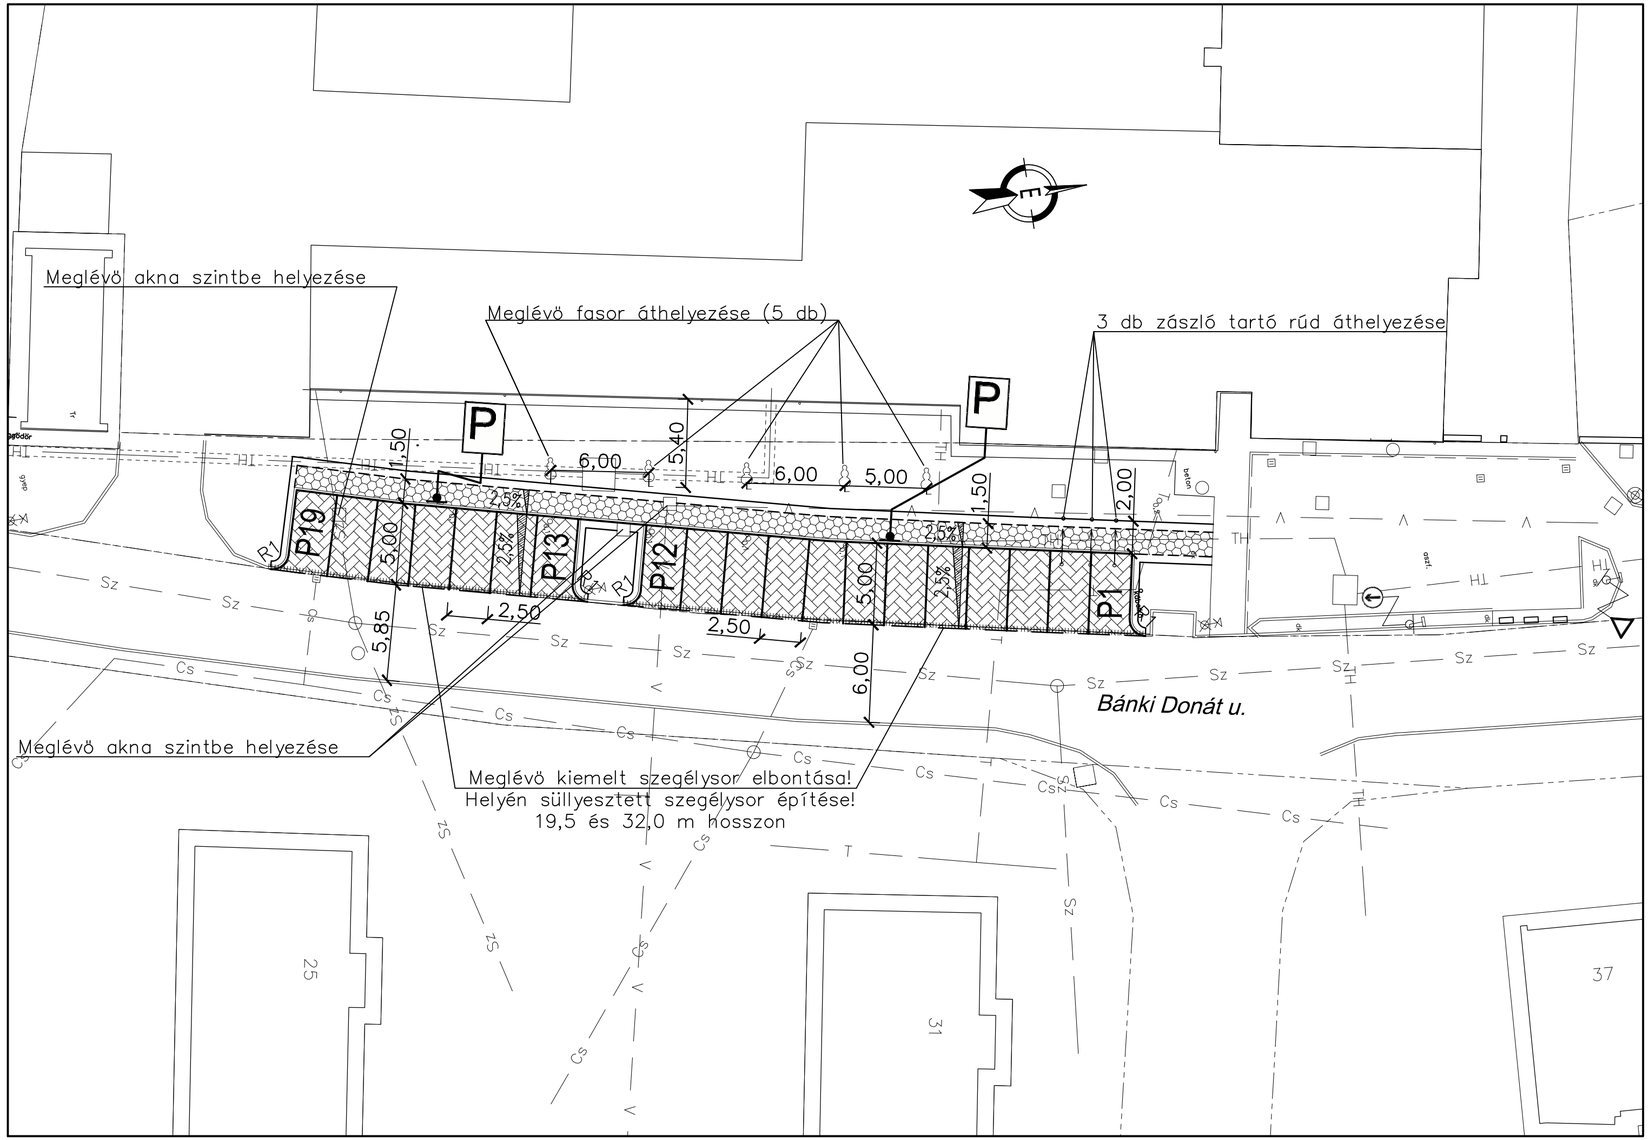

JELMAGYARÁZAT

- Tervezett kiemelt szegély
- Tervezett süllyesztett szegély
- Tervezett kerti szegély
- Tervezett földburkolatú padka
- Tervezett betonkö burkolatú parkoló
- Tervezett betonkö burkolatú járda
- Meglévö–elbontandó kiemelt szegély
- Tervezett átültetett fa
- Meglévö áthelyezendö zászlótartó rúd
- Meglévö jogi határ
- Meglévö kiemelt szegély
- Meglévö "K" szegély
- Meglévö kiemelt szegély
- Meglévö fa
- Meglévö közvilágítási kandelláber

- Tervezett KRESZ tábla
- Meglévö KRESZ tábla

PARTNER Mérnöki Iroda Kft.
2800 Tatabánya, Bárdos lakópark 2/c.
tel.:34/512-788, fax: 34/512-781, e-mail: titkarsag@partnerkft.hu, Web: www.partnerkft.hu

MUNKASZÁM: 1847-18	MEGBÍZÓ: Oroszlány Város Önkormányzata, 2840 Oroszlány, Rákóczi Ferenc u. 78.
RAJZSZÁM: 3.1.	TÁRGY: **Oroszlány, Bánki Donát utcai parkoló építés** **KIVITELI TERVE**
MÉRETARÁNY: M 1:250	RÉSZMŰVELET: ÚTÉPÍTÉSI ÉS FORGALOMTECHNIKAI HELYSZÍNRAJZ
DÁTUM: 2018. október	

TERVEZŐ: Busz Tamás KÉ-K/11-0610
TERVEZŐ: Sipos Tamás KÉ-K/11-0834
ELLENŐR: Huszti György KÉ-K/11-0747
ÜGYVEZETŐ: Jakabházy Miklós KÉ-K/11-0611

Ez a terv a PARTNER Mérnöki Iroda Kft. szellemi tulajdona.