


Széchenyi u.

Kossuth Lajos utca 881/11


Deak F. u.

881/22

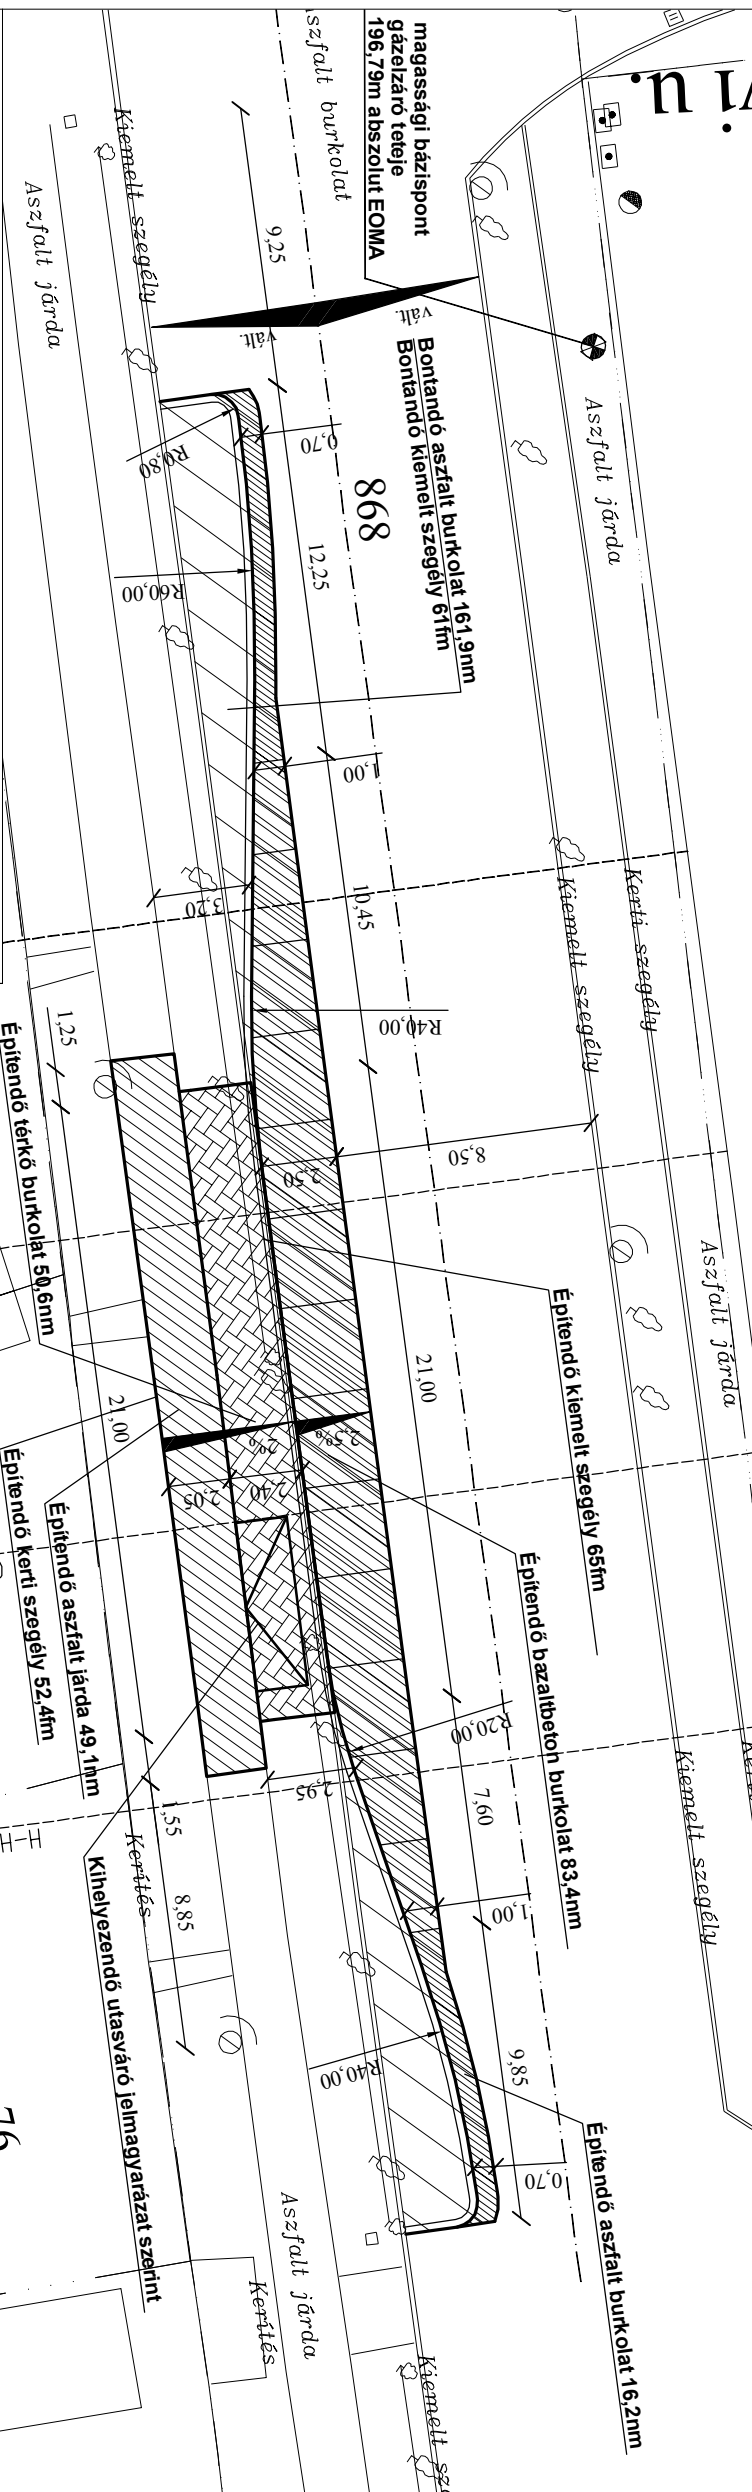

Jelmagyarázat:

- | Tervezett |
|---|
| Térkö burkolat |
| Aszfalt burkolat |
| Bazaltbeton burkolat
hezagolással |
| Aszfalt járda |
| Kiemelt szegély |
| Szegély lefutószelése 2cm-es telepőmagasságig |
| Alma-Rend Velence típusú utasváró |
| 5630(1630(1700) |
| Megj.: |

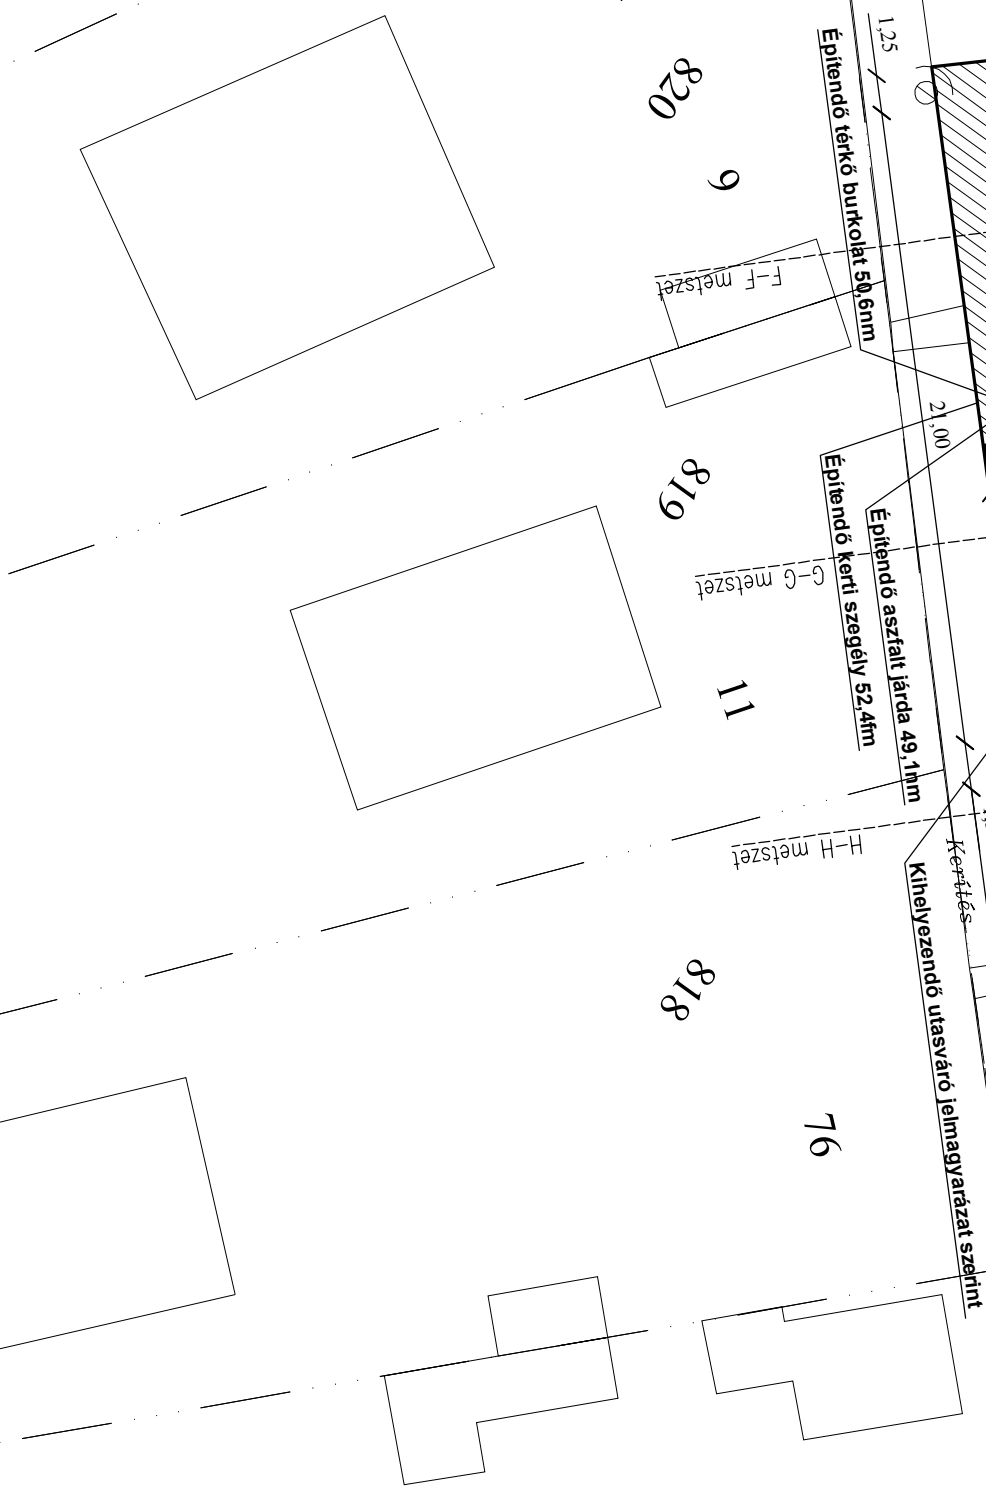

Tervfázis:		EGYESÍTETT TERV			
<div>INNOWER-WAVE ÉPÍTŐIPARI ÉS SZOLGÁLTATÓ KFT. 1087 Bp. Baross tér 2.; 1440 Bp. Pf.: 38 Tel.: 43-1699; 210-1456; Tel/fax: 215-3000 E-mail: innober-wave@innober.hu</div>		<div>I-W</div>			
Ügyvezető igazgató:		Projektvezető:		Tervező:	
Pesti Gyula		Juhász Sándor		Fodor István	
Nytsz:	KÉ-01-5686	Nytsz:	KÉ - 05-1332	Nytsz:	KÉ - 01-11676
Tervező:	Fővenyi Pál	Tervező:	Kiss Balázs	Tervező:	Szabó András
Nytsz:	Nytsz:	KÉ-13-11580	Nytsz:	Nytsz:	Nytsz:
Megbízó:		Megbízó képviselője:			
Oroszlány Város Önkormányzata		név:			
2840 Oroszlány, Rákóczi Ferenc út 78.		Megbízó képviselője:			
Tárgy:		név:			
Oroszlányi autóbusszvárók, öblök		Munkaszám:			
(KDOP-2009-4.2.3)		17/2009/T			
Szakterv:		Dátum:			
Autóbusszvárók, -öblök		2009. december			
tervezési és előkészítési munkái		Mérretarány:			
		M 1:250			
Részletvelet:		Alapszint:			
9. Kossuth Lajos utca - Kossuth L. u.		Rajzsorszám:			
Útépítési helyszínrajz		Balti			
Ez a terv az Innober-Wave Kft. szellemi tulajdona		3-2.			