




2800 Tatabánya, Bárdos lakópark 2/c.

tel.:34/512-788, fax: 34/512-781, e-mail: titkarsag@partnerkft.hu

MUNKASZÁM	MEGBÍZÓ	TERVEZŐ
1835-18-2	Oroszlány Város Önkormányzata 2840 Oroszlány, Rákóczi F. út 78.	 Mezőberényi Ferenc KÉ-T, VZ-T/11-0181
RAJZSZÁM	TÁRGY	TERVEZŐ
7.	Oroszlány, "CULTPLAY" tematikus játszótér környezete és a Haraszt-hegyi futóösvény tervezése II. Játszótér és környezete	 Zsupponits Ádám
MÉRETARÁNY	SZAKÁG	ELLENŐR
M = 1:100	ÚT-, VÍZÉPÍTÉS	 Jakabházy Miklós KÉ-K, VZ-TER/11-0611
DÁTUM	TERVFÁZIS	ÜGYVEZETŐ
2018. augusztus	KIVITELI TERV	 Komjáthy László KÉ-K/11-0012
	RÉSZMŰVELET	
	KERESZTSZELVÉNYEK Sétány	
Ez a terv a PARTNER Mérnöki Iroda Kft. szellemi tulajdona.		

2


0+025.00 km sz.
Sétány
M=1:100
AM=187.50 mBf.

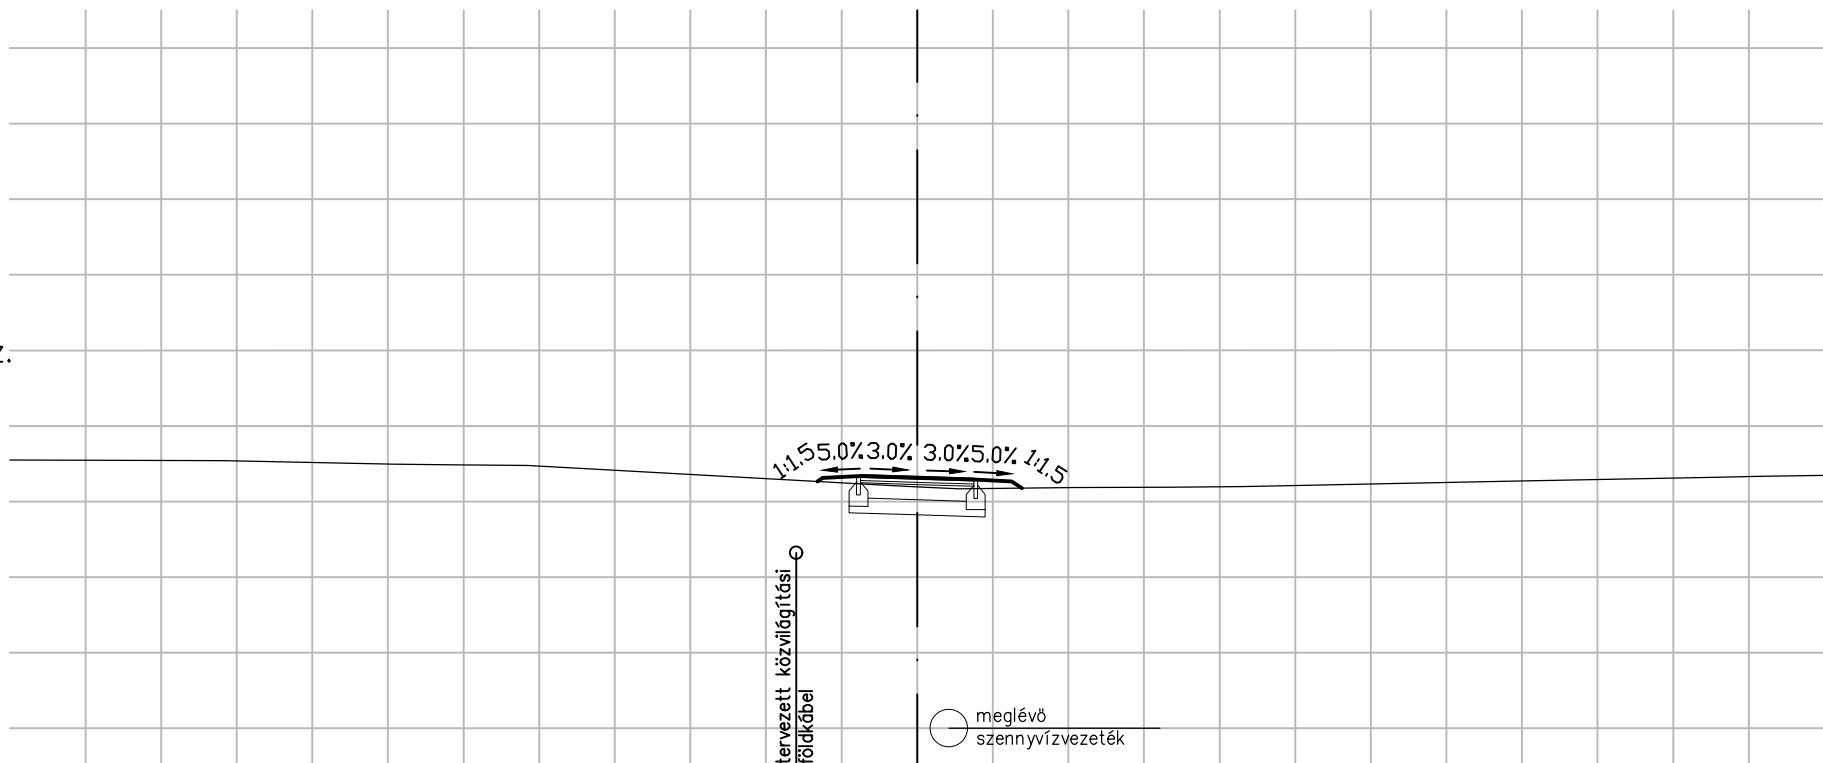

TERVEZETT TÁVOLSÁG												
TERVEZETT MAGASSÁG												
TEREP TÁVOLSÁG	-9.18	-6.92	-6.15	-5.16	-4.77	-3.47	-1.25	-0.75	0.00	0.75	1.25	1.38
TEREP MAGASSÁG	191.54	191.50	191.49	191.48	191.46	191.39	191.31	191.34	191.32	191.29	191.27	191.18

3


0+050.00 km sz.
Sétány
M=1:100
AM=187.50 mBf.

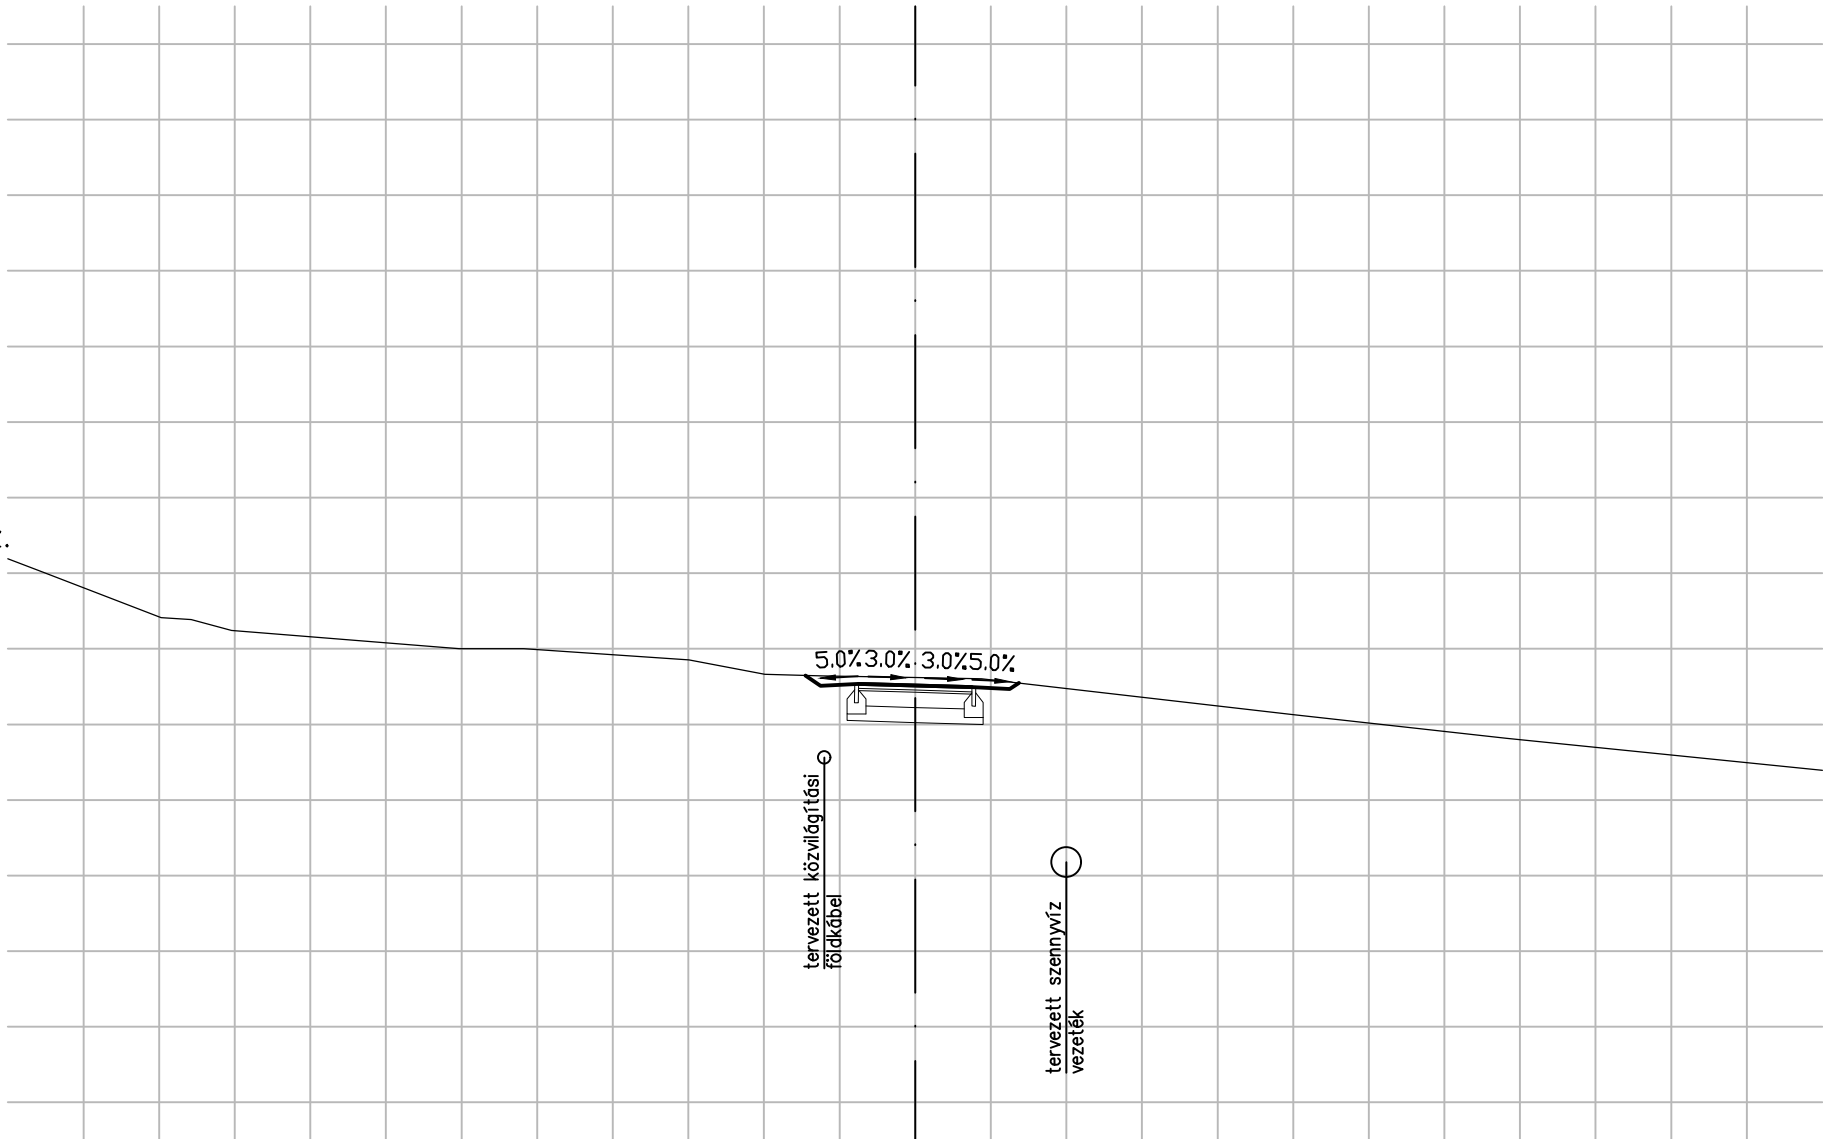

TERVEZETT TÁVOLSÁG												
TERVEZETT MAGASSÁG												
TEREP TÁVOLSÁG	-11.50	-9.97	-9.57	-9.04	-5.18	-2.99	-1.99	-1.23	0.00	0.88	5.00	7.82
TEREP MAGASSÁG	195.00	194.41	194.39	194.24	194.00	193.85	193.66	193.64	193.62	193.60	193.13	192.81


4

0+075.00 km sz.
Sétány
M=1:100
AM=187.50 mBf.

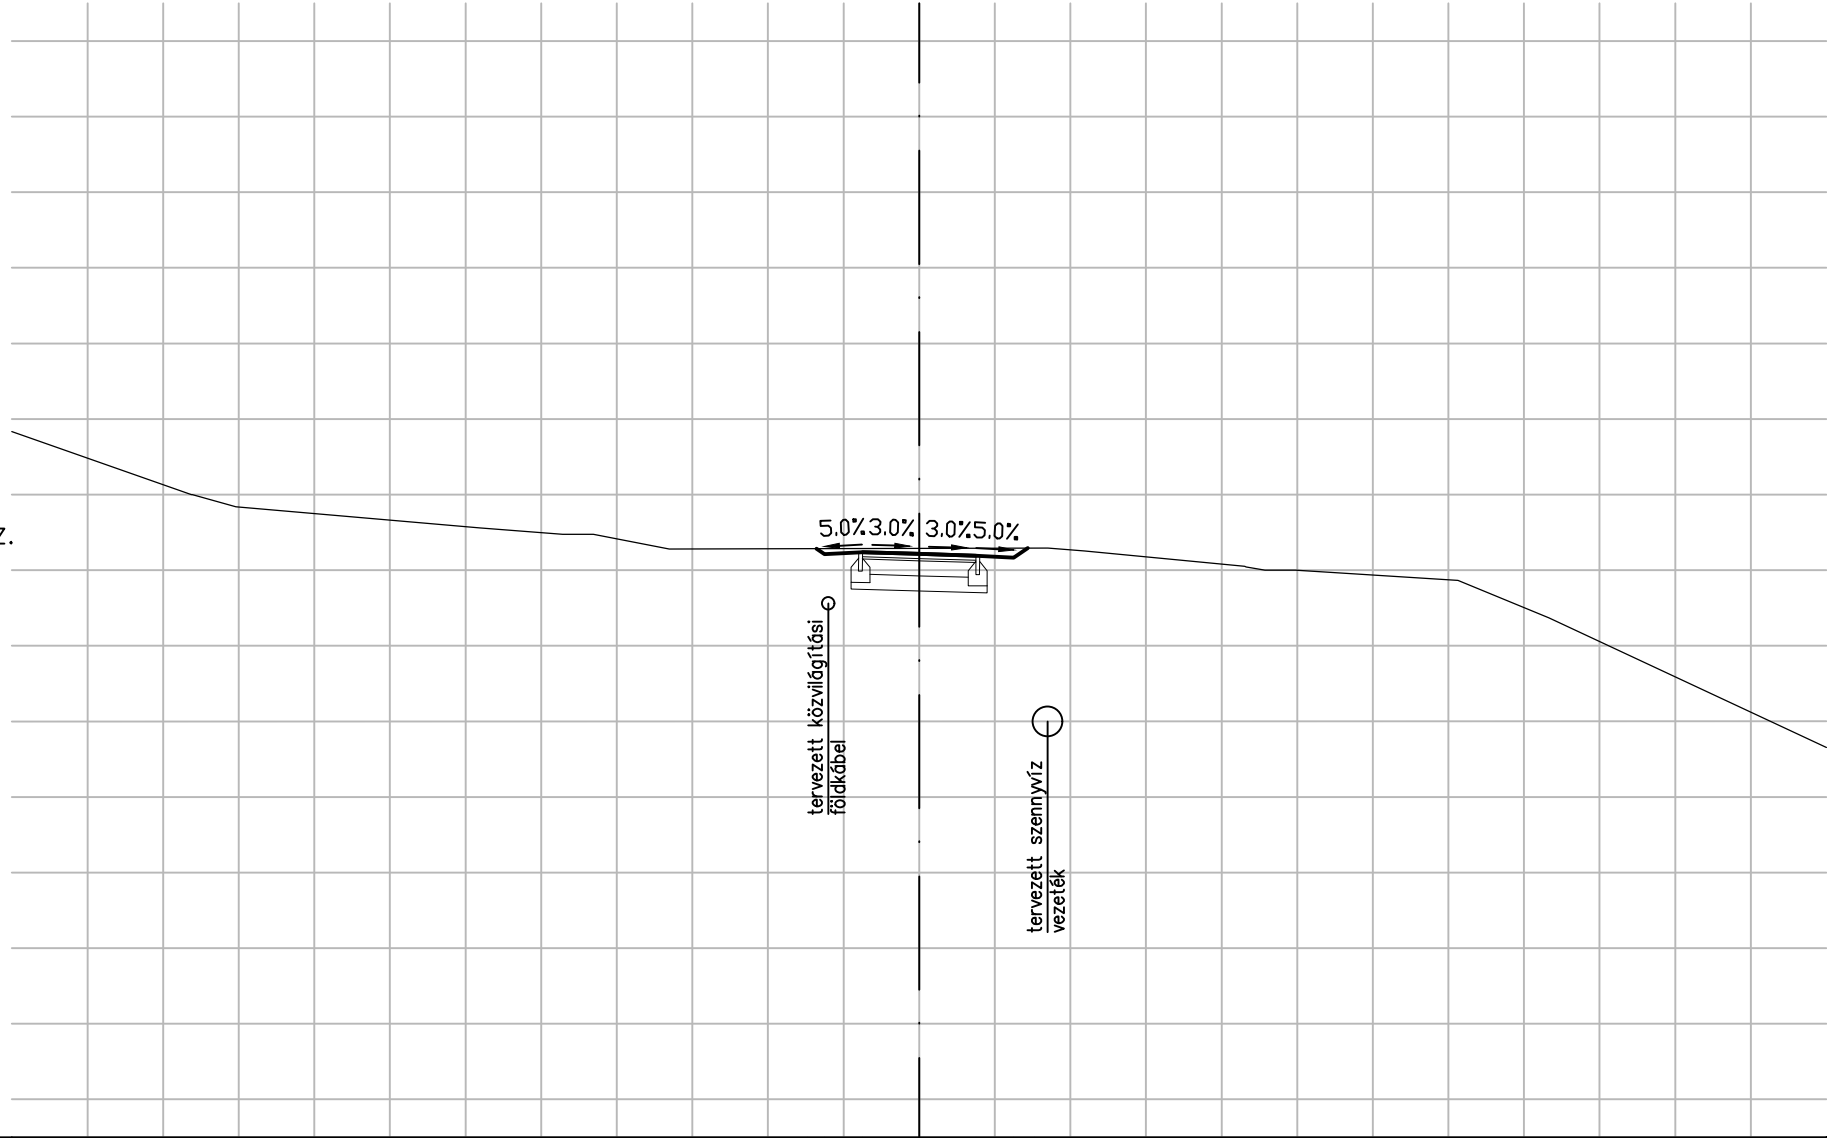

TERVEZETT TÁVOLSÁG												
TERVEZETT MAGASSÁG												
TEREP TÁVOLSÁG	-9.62	-9.04		-5.81	-4.31	-3.31	-1.74		0.00		4.58	7.13
TEREP MAGASSÁG	196.00	195.84		195.56	195.48	195.28	195.28		195.29		195.00	194.86


0+100.00 km sz.
Sétány
M=1:100
AM=187.50 mBf.

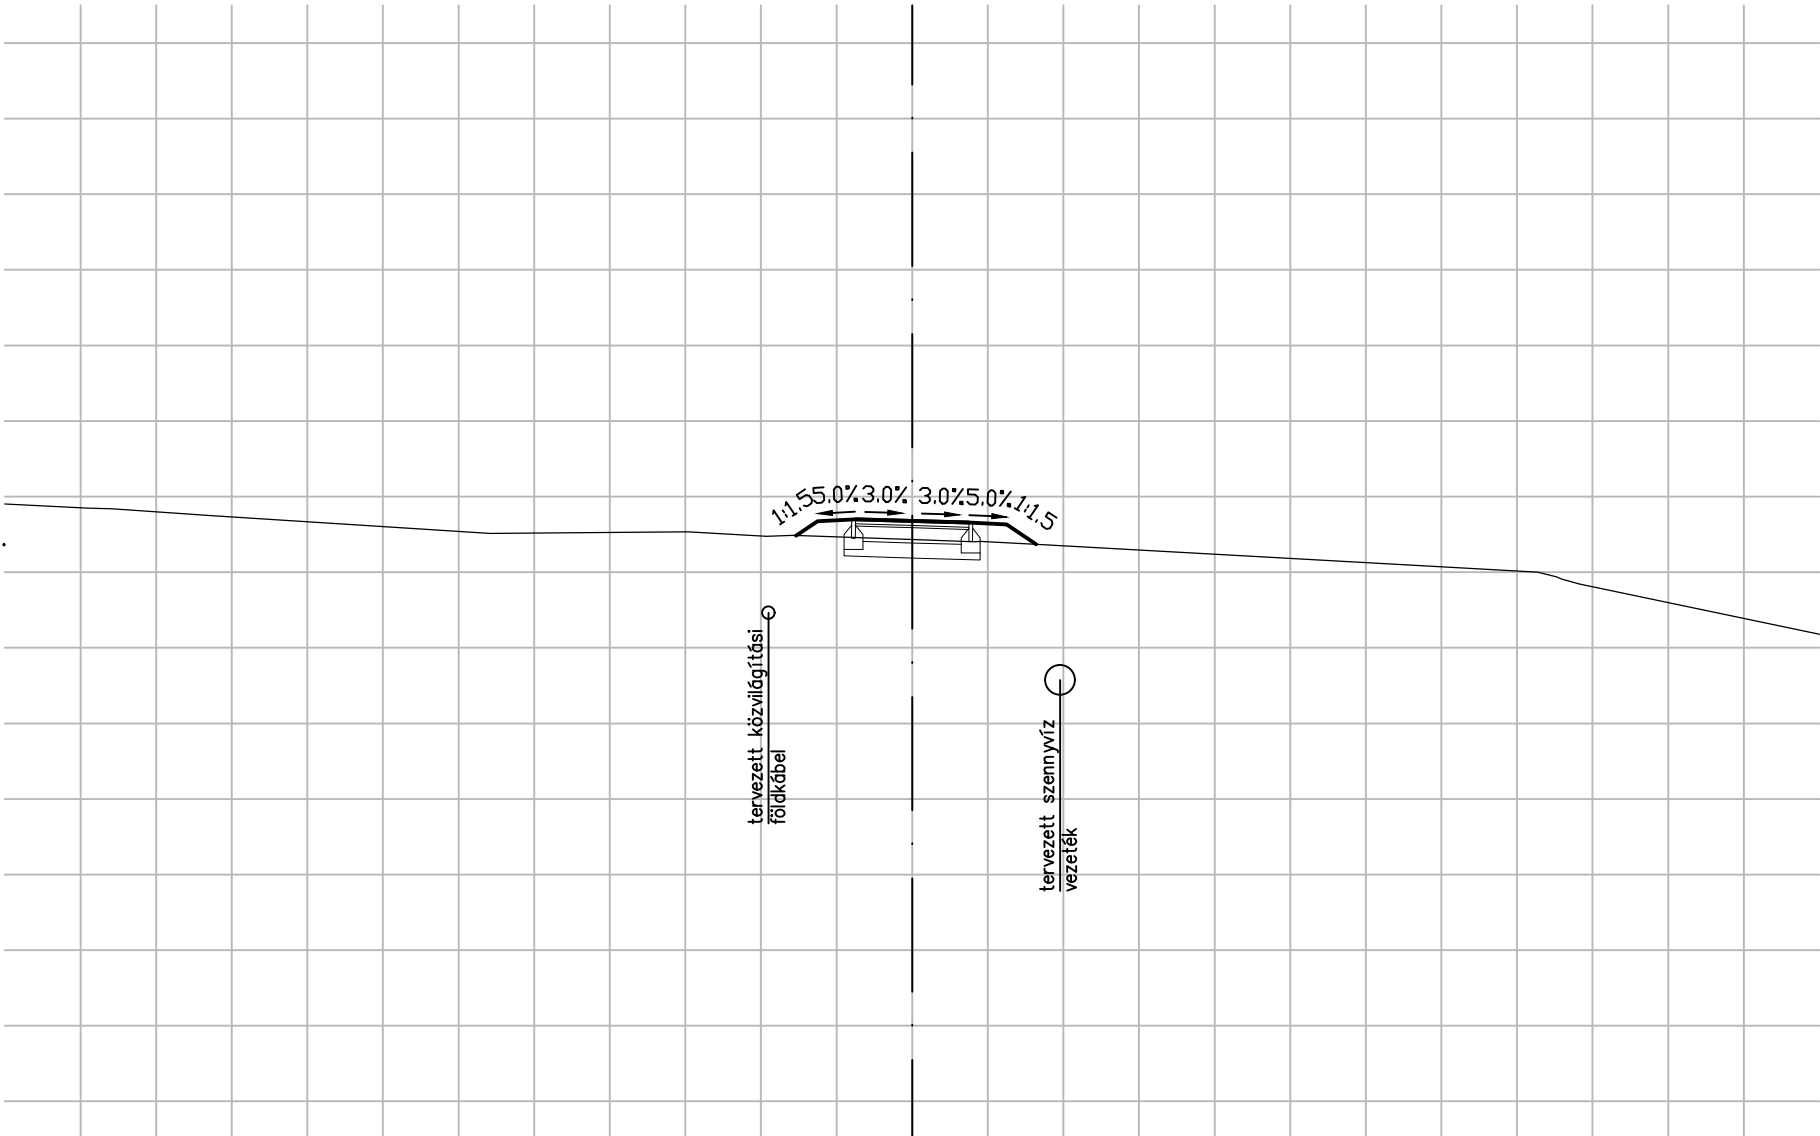

TERVEZETT TÁVOLSÁG										
TERVEZETT MAGASSÁG										
TEREP TÁVOLSÁG	-10.91 -10.58	-9.29	-5.58	-2.96	-1.93 -1.58	-0.75	0.00	0.80	1.71	8.83
TEREP MAGASSÁG	195.85 195.84	195.75	195.51	195.54	195.47 195.49	195.70	195.43	195.40	195.37	194.84

6


0+125.00 km sz.
Sétány
M=1:100
AM=192.50 mBf.

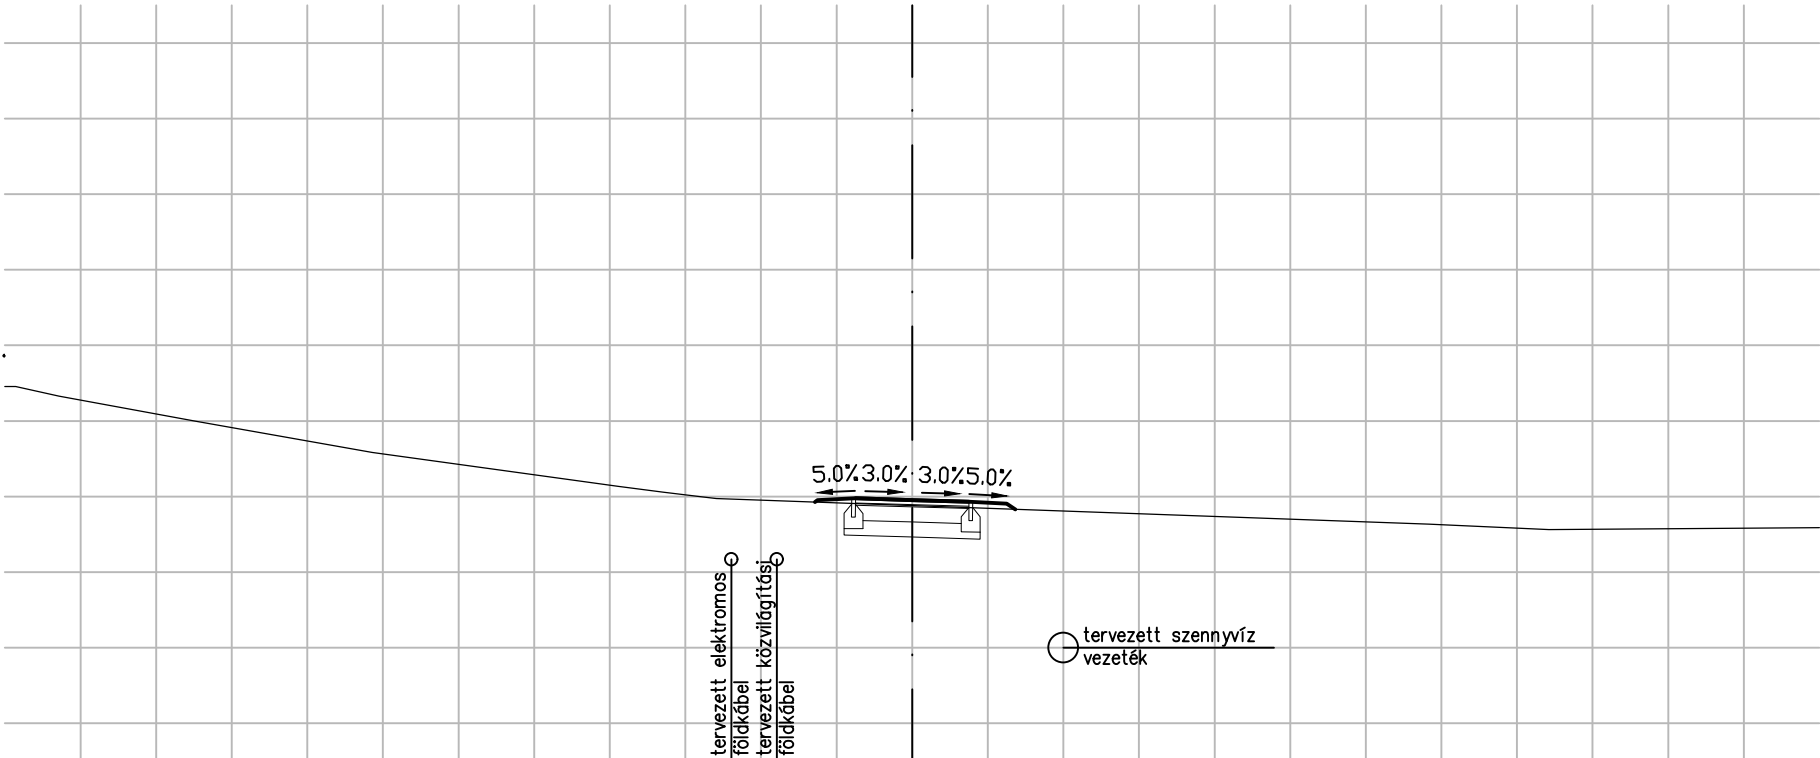

TERVEZETT TÁVOLSÁG										
TERVEZETT MAGASSÁG										
TEREP TÁVOLSÁG	-11.28	-9.48	-7.14	-3.88	-3.30	-2.81	-2.59	0.00	6.84	8.42
TEREP MAGASSÁG	197.33	197.00	196.58	196.14	196.06	196.00	195.97	195.88	195.63	195.56

7

0+150.00 km sz.
Sétány
M=1:100
AM=192.50 mBf.

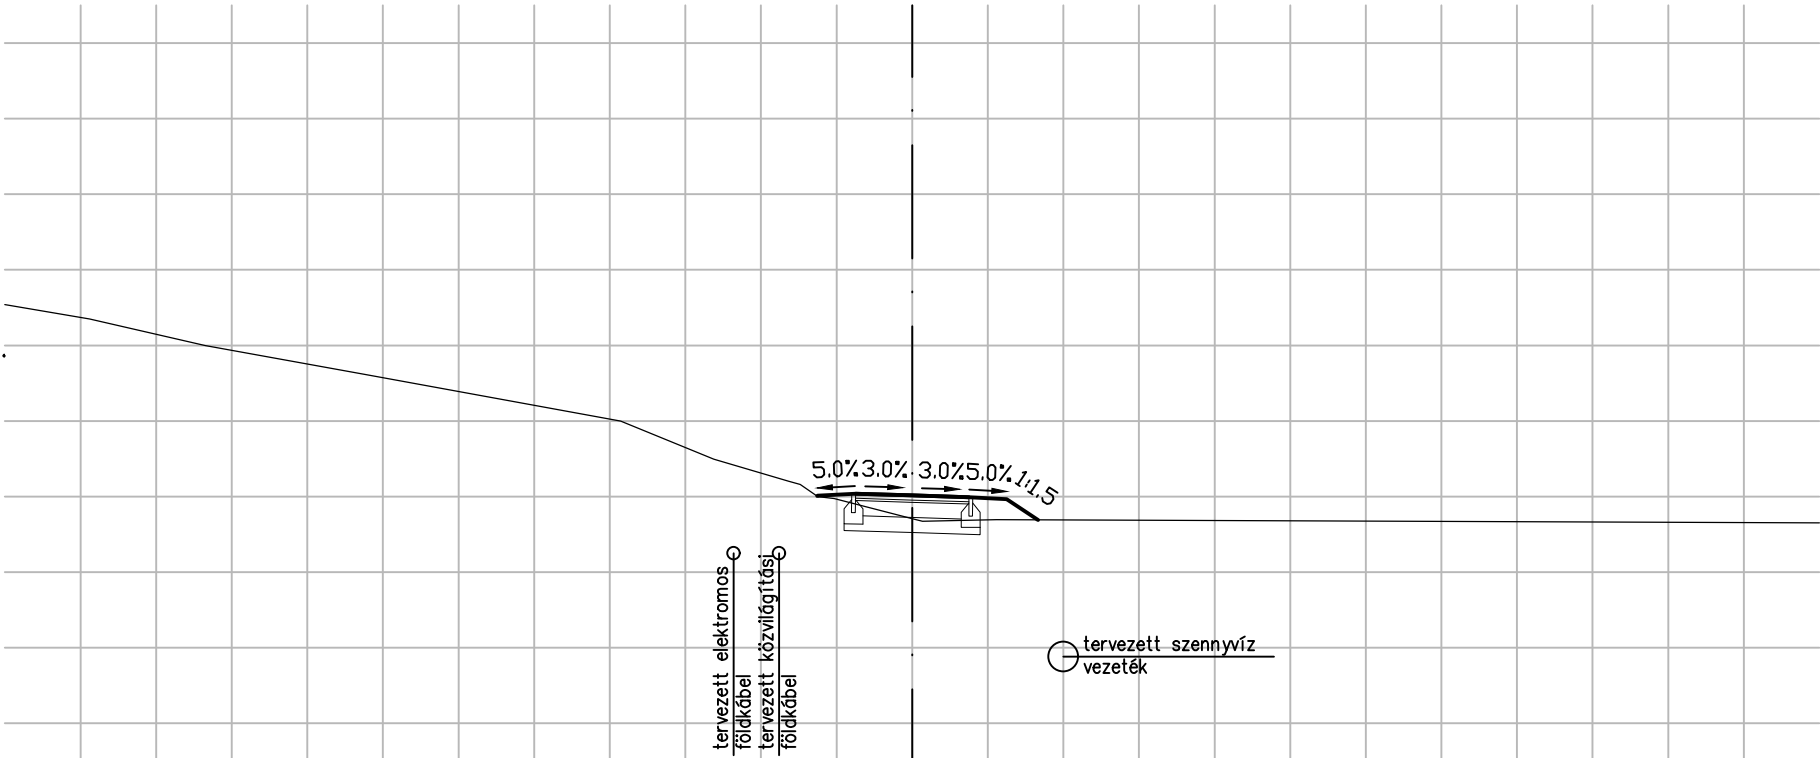


TERVEZETT TÁVOLSÁG										
TERVEZETT MAGASSÁG										
TEREP TÁVOLSÁG	10.88	9.35	7.19	3.86	2.62	1.03	0.14	1.11	1.25	1.66
TEREP MAGASSÁG	198.35	198.00	197.61	197.00	196.50	195.97	195.67	195.69	195.69	195.69

12.00


8

0+175.00 km szá
Sétány
M=1:100
AM=192.50 mBf.

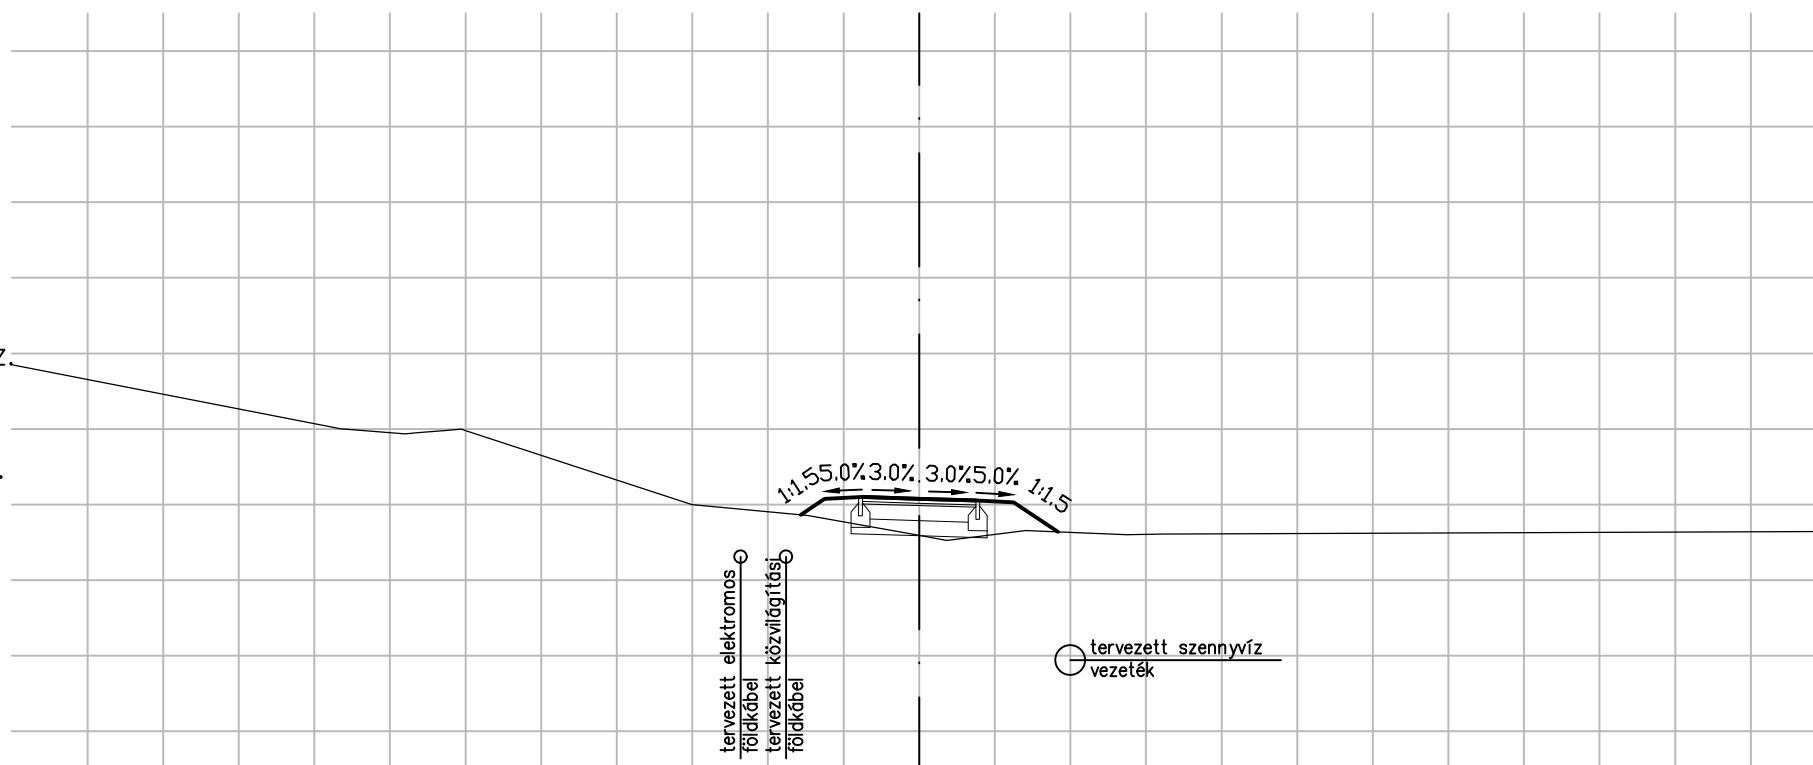[illegible]

9

0+188.72 km sz.
Sétány
M=1:100
AM=192.50 mBf.

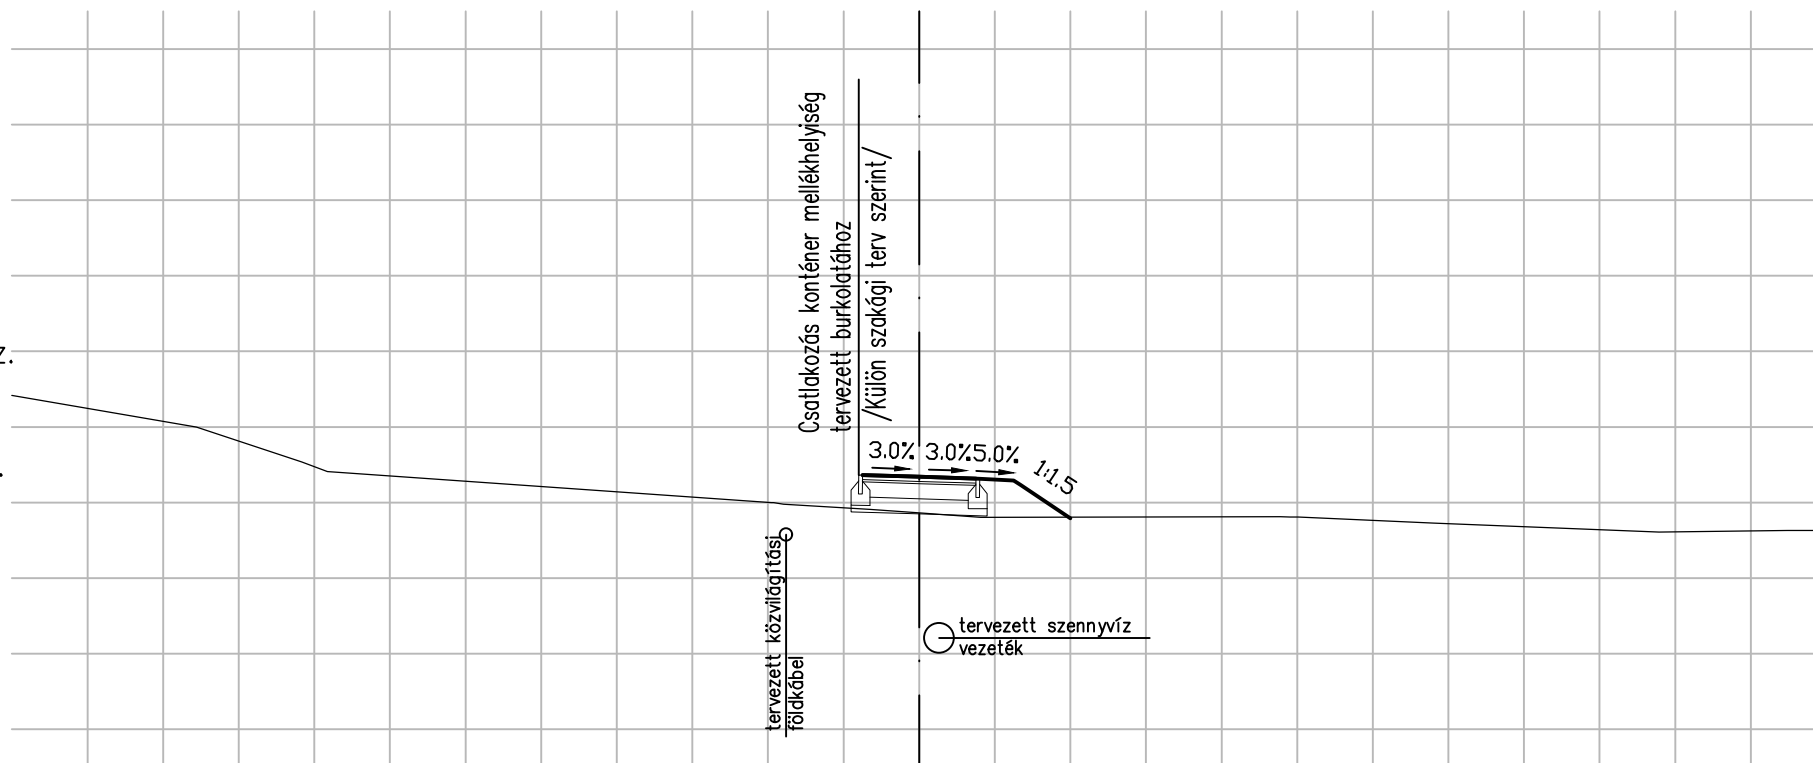[illegible]