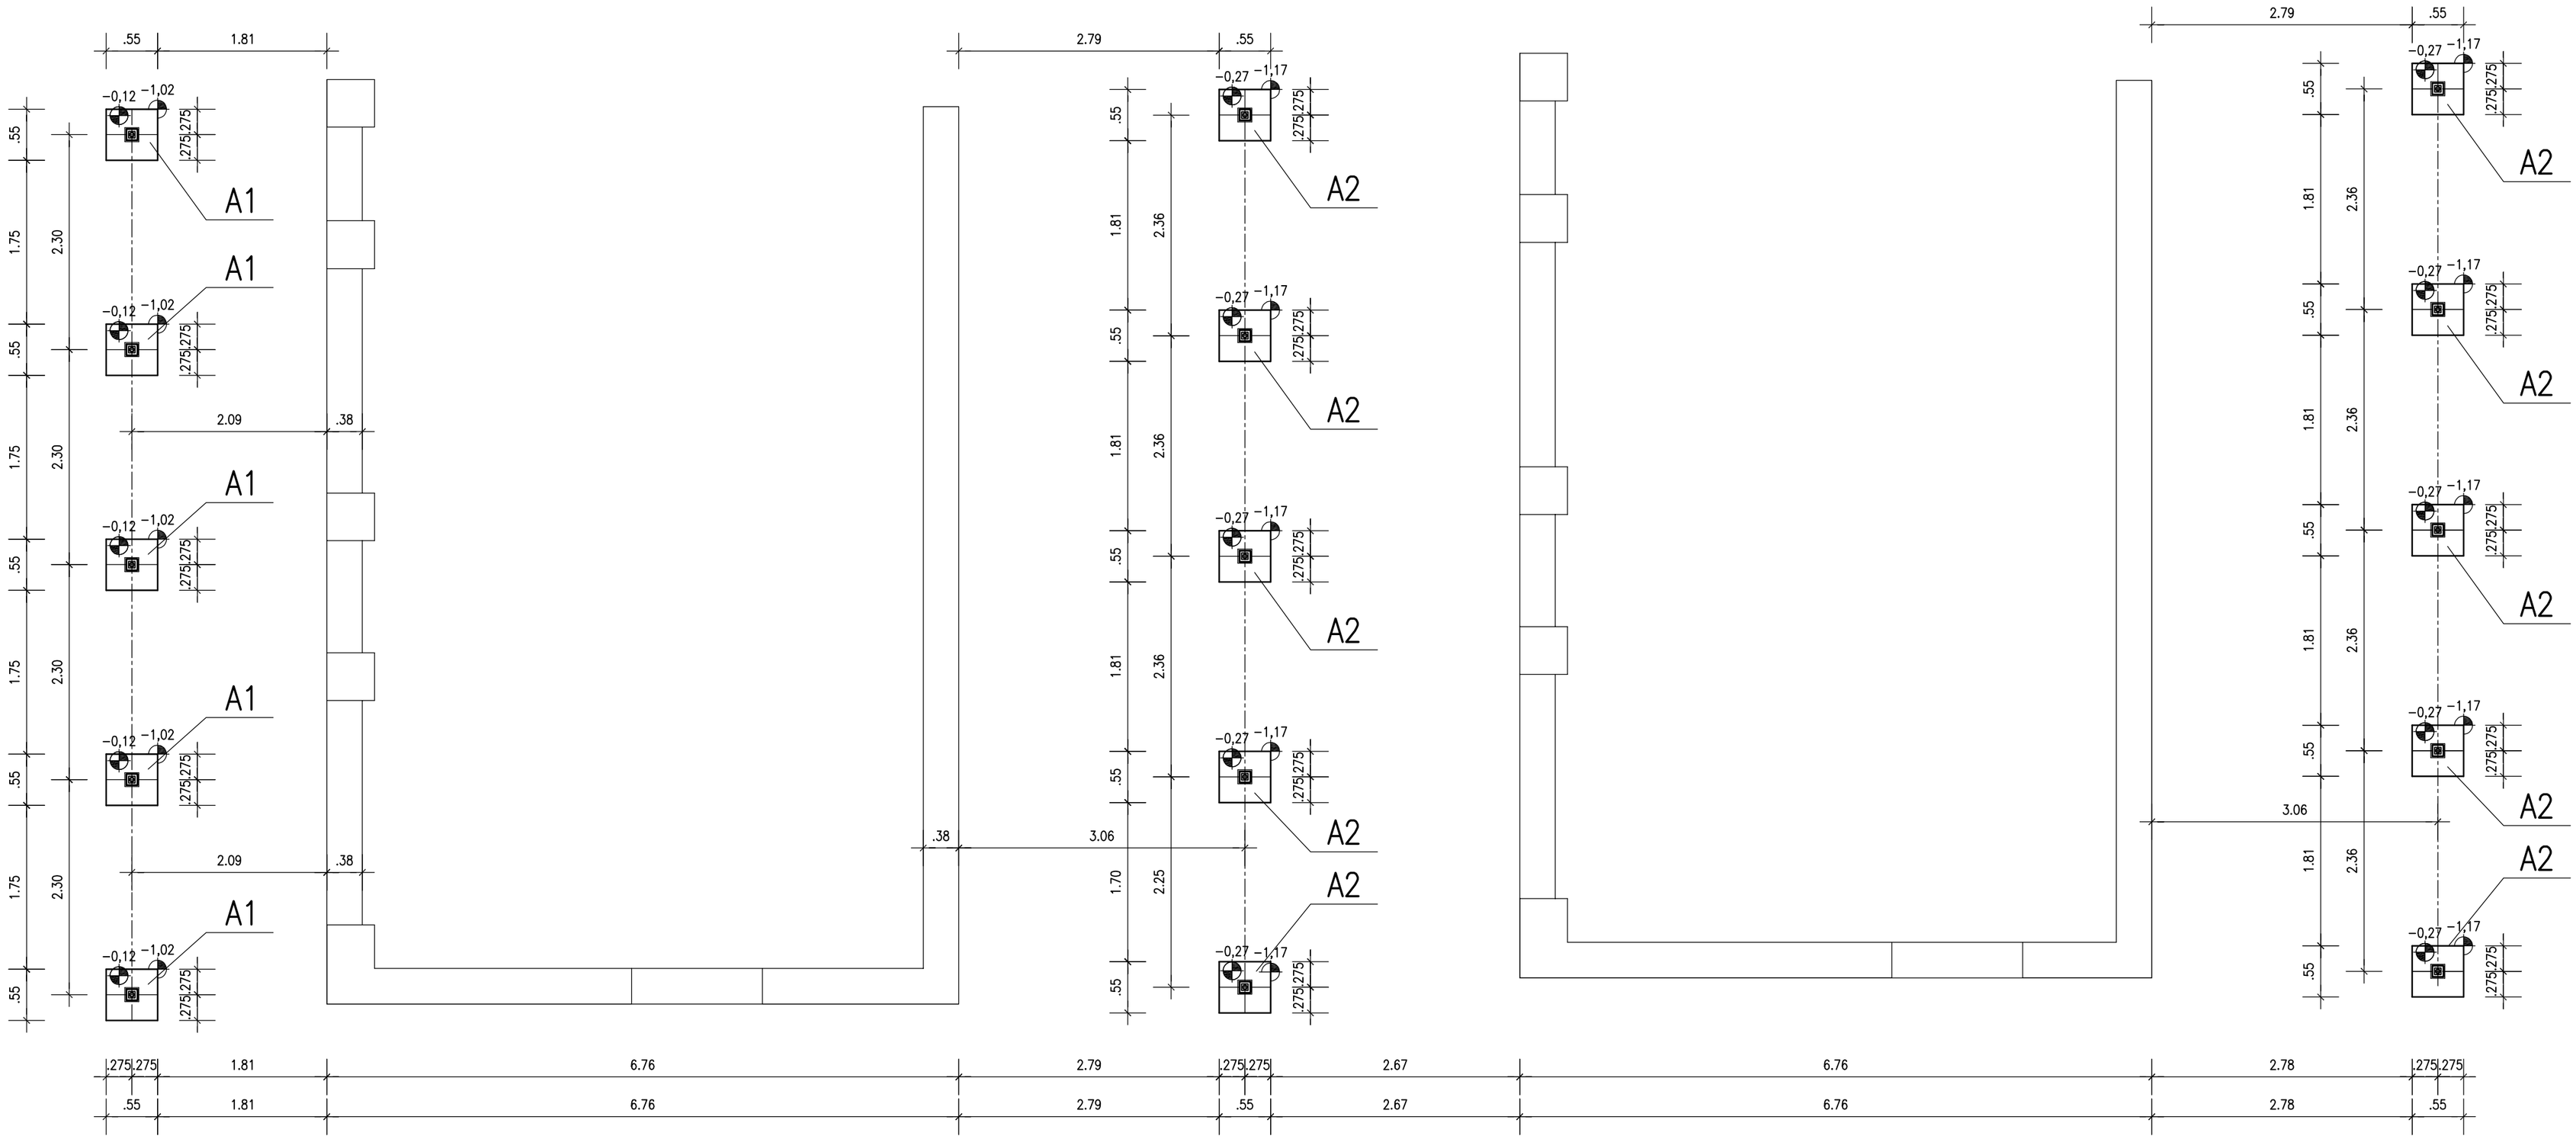

A1 alaptest készül: 5 helyen

M= 1:25

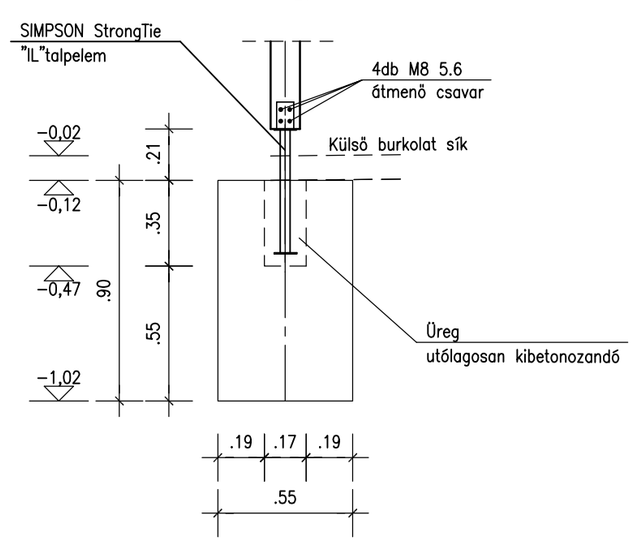

A2 alaptest készül: 10 helyen

M= 1:25

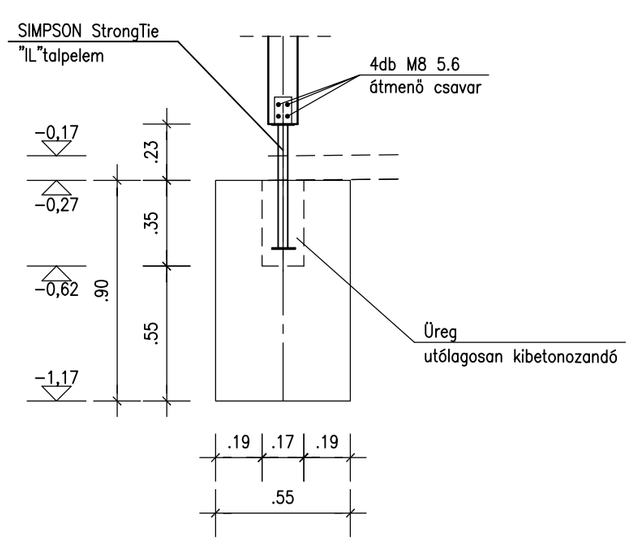

Megjegyzések:

Anyagminőségek:

Vasbeton: C25/30-16-XC2-F2-MSZ 4798-1:2004

- a statikus tervek egymással és a szakági tervek együtt kezelendők!
- földelőhálózat elektromos adatszolgáltatás szerint!
- az alapoknak a teherbíró, termett talajréteget mindenhol el kell érniük!
- a helyszínen a méretek ellenőrízendők!
- S-01 – S-02 tervek együtt kezelendők!
- A tervek a szakági tervekkel együtt kezelendők!

Lásd még műszaki leírást!

SZE-TE

Szerkezettervező és Építő Kft.

2800 Tatabánya Jegenye u.60, Tel/Fax: 34/789-695, Mobil:20/966-38-77

Létesítmény: Oroszlány, Borbála óvoda felújítás	Terv: Kiviteli
Rajz megnevezése: Előtetők alapozási terve	Méretarány: M=1:50, 1:25 / Dátum: 2017.05.16.
Tervező: KEREKES ZOLTÁN / Szerkesztő: KEREKES ZOLTÁN / Ügyvezető: KEREKES MIHÁLY	Rajz szám: S – 1
	Megrendelö: Planbau Tervező Bt. Tatabánya