



ÖNKORMÁNYZATI

K  
Ö  
Z  
L  
Ö  
N  
YOROSZLÁNY VÁROS ÖNKORMÁNYZATÁNAK  
HIVATALOS LAPJA

## TARTALOMJEGYZÉK

OROSZLÁNY VÁROS ÖNKORMÁNYZATA KÉPVISELŐ-TESTÜLETÉNEK  
RENDELETE

1/2024. (I. 30.) önkormányzati rendelet a Helyi Építési Szabályzatról szóló 20/2006. (X. 11.)  
önkormányzati rendelet módosításáról

OROSZLÁNY VÁROS ÖNKORMÁNYZATA KÉPVISELŐ-TESTÜLETÉNEK  
HATÁROZATAI

1/2024. (I. 25.) határozat

a napirendről

2/2024. (I. 25.) határozat

a „Tájékoztató a két ülés közötti fontosabb  
eseményekről, a hozott döntésekről, jelentés a lejárt  
határidejű határozatok végrehajtásáról” című  
előterjesztés 7. pontjáról

3/2024. (I. 25.) határozat

a két ülés között történt fontosabb eseményekről  
szóló tájékoztatóról, a hozott döntésekről, a lejárt  
határidejű határozatok végrehajtásáról

4/2024. (I. 25.) határozat

a Településrendezési Tervvel kapcsolatos  
döntésekről

5/2024. (I. 25.) határozat

az önkormányzati ingatlanvagyonnal kapcsolatos  
döntésekről

6/2024. (I. 25.) határozat

az Oroszlányi Szabadidő Egyesület 2024. évi  
támogatási kérelméről

7/2024. (I. 25.) határozat

az Önkormányzati Szociális Szolgálat Bölcsődei  
telephelyének és Oroszlány Város Óvodáinak nyári  
nyitvatartási rendjéről

8/2024. (I. 25.) határozat

a Közép-Duna Vidéke Hulladékgazdálkodási  
Önkormányzati Társulás Társulási  
Megállapodásának módosításáról

9/2024. (I. 25.) határozat

a kötelező felvételt biztosító általános iskolai  
közrehatárok véleményezéséről

10/2024. (I. 25.) határozat

a Kölcsey Ferenc Művelődési Központ és Könyvtár  
Oroszlány intézményvezetői pályázatáról

11/2024. (I. 25.) határozat

az általános iskolás korú gyermekek részére történő  
iskolakifli biztosításáról

**Oroszlány Város Önkormányzata Képviselő-testületének 1/2024. (I. 30.) önkormányzati rendelete  
a Helyi Építési Szabályzatról szóló 20/2006. (X. 11.) önkormányzati rendelet módosításáról**

Oroszlány Város Önkormányzat Képviselő-testülete az épített környezet alakításáról és védelméről szóló 1997. évi LXXVIII. törvény 62. § (6) bekezdés 6. pontjában kapott felhatalmazás alapján, Magyarország helyi önkormányzatairól szóló 2011. évi CLXXXIX. törvény 13. § (1) bekezdés 1. pontjában meghatározott feladatkörében eljárva, a településtervek tartalmáról, elkészítésének és elfogadásának rendjéről, valamint egyes településrendezési sajátos jogintézményekről szóló 419/2021. (VII.15.) Korm. rendelet 62. § (1) bekezdésében biztosított véleményezési jogkörében eljáró, a 11. mellékletben meghatározott államigazgatási szervek és a partnerségi egyeztetés szabályairól szóló 22/2014.(XI.29.) önkormányzati rendelet szerinti partnerek véleményének kikérésével a következőket rendeli el:

**1. §**

A helyi építési szabályzatról szóló Oroszlány Város Önkormányzata Képviselő-testületének 20/2006 (X.12..) önkormányzati rendelete 12. § (3) bekezdés g) pontja a következő gf) alponttal egészül ki:

*(Beépítésre nem szánt terület:  
különleges beépítésre nem szánt területek)*  
„gf) méhészeti terület Kkméh”

**2. §**

A helyi építési szabályzatról szóló Oroszlány Város Önkormányzata Képviselő-testületének 20/2006 (X.12..) önkormányzati rendelete 19. § (3) bekezdése helyébe a következő rendelkezés lép:

„(3) A központi vegyes területek tagolására magánutak létesíthetők. A meglévő központi vegyes terület magánutakkal való tagolása jelentős mértékű átépítésnek minősül, ezért a közutakkal határolt központi vegyes területi tömbre készítendő telekalakítási tervben kell a magánutak közötti csatlakozási helyét rögzíteni”

**3. §**

A helyi építési szabályzatról szóló Oroszlány Város Önkormányzata Képviselő-testületének 20/2006 (X.12..) önkormányzati rendelete 32/A. §-a a következő (7) bekezdéssel egészül ki:

„(7) A Kk-méh jelű különleges beépítésre nem szánt méhészeti terület övezete.

- a) az övezetben elsősorban a méhészeti tevékenységhez kapcsolódó létesítmények helyezhetők el.
- b) az a) pont szerinti építményeken kívül az alábbi rendeltetések helyezhetők el:
  - ba) 1db szolgálati lakás,
  - bb) szállás,
  - bc) vendéglátás és kereskedelem.
- c) Az övezetben épület közút felől és a telek oldalhatárai mentén minimum 10 méteres sávon belül nem helyezhető el.
- d) A szabályozási terven beültetési kötelezettséggel jelölt beerdősült részt jelenlegi állapotában, háromszintes növényállománnyal borított területként kell megtartani. A beültetési kötelezettséggel jelölt területen épületet nem lehet elhelyezni.”

#### 4. §

(1) A Helyi Építési Szabályzatról szóló 20/2006. (X. 11.) önkormányzati rendelet 2. mellékletét képező SZT-J2 jelű tervlap jelen rendelet 1. mellékletét képező SZT-J2/M1-2023 jelű tervlapon jelölt „tervezési terület határáként” ábrázolt területen meghatározott tartalomnak megfelelően módosul.

(2) A Helyi Építési Szabályzatról szóló 20/2006. (X. 11.) önkormányzati rendelet 10. melléklete helyébe a 2. melléklet lép.

#### 5. §

Ez a rendelet 2024. január 31-én lép hatályba.

  
Lazók Zoltán  
polgármester

  
Dr. File Beáta  
jegyző


#### Kihirdetési záradék:

A rendelet kihirdetésének napja: 2024. január 30. napja

  
Dr. File Beáta  
jegyző





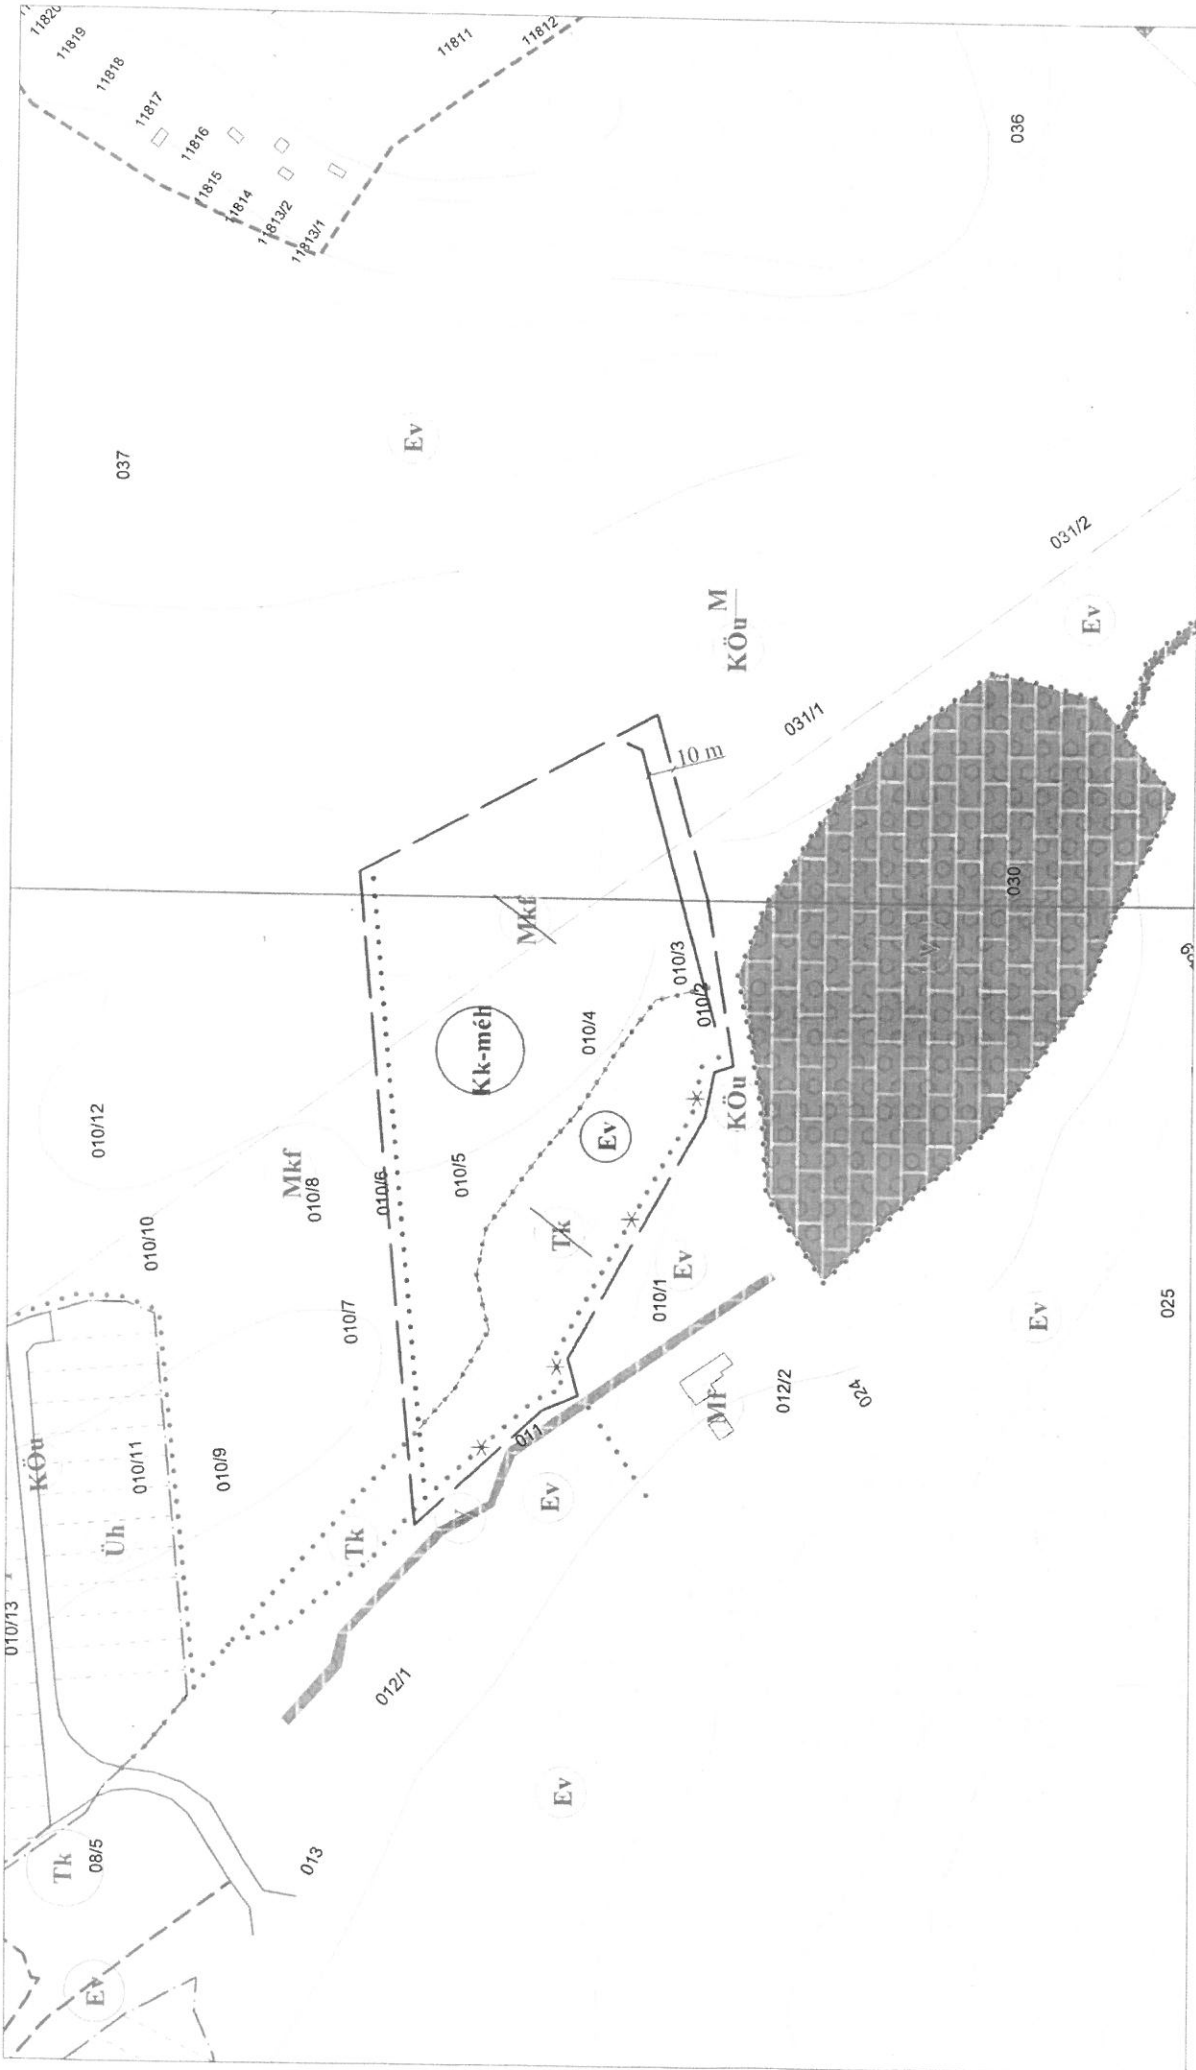

**Jelmagyarázat**

- beépítési szélterület határa
- övezethatár
- szabályozási vonal
- irányadó telekhatár
- eltérő területfelhasználás egység

repülési védterület határa

20 kV-os légszűrők

ökológiai hálózat folyósó

alfabányászott terület

hidrológiai "B" védőidom

KÖu

Üh

Mf

Mkf

Tk

Ev

V

Kk-méh

KÖu

M

Ev

**Működés**

- tervezési terület határa
- tervezési övezethatár
- megszüntetés jel
- tervezett szabályozási vonal
- tervezett szabályozási szelvény
- javasolt telekhatár
- különleges beépítési nem számít
- mélyszéli terület

Meghatározó: Oroszlányi Polgármesteri Hivatal, 2840 Oroszlány, Rákóczi F. ut 78. SZT-J2/M1-2023

Generáltervező: Pro Arch Építész Stúdió 1085 Bp. József ut. 26.

**OROSZLÁNY**

**SZ-J2 JELŰ SZABÁLYOZÁSI ÉS ÖVEZETI HELYSZINRAJZ II. módosítás**

1. melléklet a .../2023. (...) önk. rendelethez

PRO ARCH

2023. november

M = 1:2000

Építész: ...

Levegő: ...

Építész: ...



**Beépítésre szánt építési övezetek részletes előírásai**

Építési övezet jele	Telcelakításra vonatkozó előírások			Építmények elhelyezésére vonatkozó előírások				Építményekre vonatkozó előírások	
	Legkisebb telek Kialakítható (beépíthető)			Építési mód	Előkert (m)	Megengedett legnagyobb beépítettség (%)	Legkisebb zöldfelület (%)	Legnagyobb	
	Terület (m <sup>2</sup> )	Szélesség (m)	Mélység (m)					építmény-/párkány magasság (m)	Szintterület mutató
<b>Ln</b>	3.000 <sup>(1)</sup>	-	-	K	K	K <sup>(2)</sup>	25 <sup>(2)</sup>	K <sup>(4)</sup>	
<b>Ln<sub>INT</sub></b>	K	-	-	SZ	K	40	40	7,5	
<b>Ln<sub>1</sub></b>	2.000	-	-	SZ	SZ-J1 jelű tervlapon	40	30	22,5	
<b>Ln<sub>2</sub></b>	2.000	-	-	SZ	SZ-J1 jelű tervlapon	40	30	14,5	
<b>Lk<sub>1</sub></b>	1.000	-	-	K	K	60	40	<sup>(5)</sup>	
<b>Lk<sub>2</sub></b>	800	-	-	K	K	60	40	7,5	
<b>Lk<sub>3</sub></b>	1.000	-	-	K	K	60	40	7,5	
<b>Lk<sub>4</sub></b>	1.000	-	-	K	K	60	40	6,0	
<b>Lk<sub>5</sub></b>	800	-	-	K	K	60	40	4,5	
<b>Lk<sub>6</sub></b>	1.000	-	-	K	K	60	40	9,0	
<b>Lk<sub>7</sub></b>	400	-	-	K	K/5	60	40	6,0	
<b>Lk<sub>8</sub></b>	500	-	-	K	K	60	40	6,0	
<b>Lk<sub>9</sub></b>	400	-	-	Z	8	40	40	4,5	
<b>Lk<sub>10</sub></b>	1.500	-	-	SZ	0	40	40	7,5	
<b>Lk<sub>11</sub></b>	250	-	-	K	K	60	40	7,5	
<b>Lk<sub>12</sub></b>	250	-	-	K	K	60	40	6,0	
<b>Lk<sub>13</sub></b>	800	-	-	K	K	60	40	12,5	
<b>Lke<sub>1</sub></b>	600	14 <sup>(6)</sup>	K	K	K <sup>(22)</sup>	30 <sup>(7)</sup>	50	6,0 <sup>(5)</sup>	
<b>Lke<sub>2</sub></b>	600	14 <sup>(6)</sup>	K	K <sup>(8)</sup>	K <sup>(23)</sup>	30 <sup>(7)</sup>	50	6,0 <sup>(5)</sup>	
<b>Lke<sub>3</sub></b>	600	14 <sup>(6)</sup>	K	K	K	30 <sup>(7)</sup>	50	4,5 <sup>(5)</sup>	
<b>Lke<sub>4</sub></b>	600	14 <sup>(6)</sup>	K	K	K <sup>(22)</sup>	30 <sup>(7)</sup>	50	4,5 <sup>(5)</sup>	
<b>Lke<sub>5</sub></b>	600	14 <sup>(6)</sup>	K	K	K	30 <sup>(7)</sup>	50	6,0 <sup>(5)</sup>	
<b>Lke<sub>6</sub></b>	800	20	40	O	5	30	50	4,5	
<b>Lke<sub>7</sub></b>	-	18	K	O	5	30	50	4,5	
<b>Lke<sub>8</sub></b>	900	18	50	O	5 <sup>(24)</sup>	30	50	4,5	
<b>Lke<sub>9</sub></b>	900	18	50	O	5 <sup>(24)</sup>	30	50	4,5	
<b>Lke<sub>10</sub></b>	900	18	50	O	5 <sup>(24)</sup>	30	50	4,5	
<b>Lke<sub>11</sub></b>	<sup>(9)</sup>	-	-	SZ	SZ-J jelű tervlapon	30	50	4,5	
<b>Lke<sub>12</sub></b>	1.200	-	-	O	5 <sup>(24)</sup>	30	50	6,0	
<b>Lke<sub>13</sub></b>	900	-	-	O	5 <sup>(24)</sup>	30	50	6,0	
<b>Lke<sub>14</sub></b>	K	K	K	SZ	5	20	50	4,5	
<b>Lke<sub>15</sub></b>	500	-	-	SZ	5 <sup>(24)</sup>	30	40	6,0	
<b>Lke<sub>16</sub></b>	900	-	-	SZ	5 <sup>(24)</sup>	30	50	4,5	
<b>Lke<sub>INT</sub></b>	K	-	-	K	K	30	50	6,0	
<b>Lf<sub>1</sub></b>	600	14 <sup>(6)</sup>	-	K <sup>(10)</sup>	K <sup>(22)</sup>	30 <sup>(11)</sup>	50	6,0 <sup>(5)</sup>	
<b>Lf<sub>2</sub></b>	900	14 <sup>(6)</sup>	-	K <sup>(10)</sup>	K <sup>(22)</sup>	20/30 <sup>(12)</sup>	50	6,0 <sup>(5)</sup>	
<b>Lf<sub>3</sub></b>	900	14 <sup>(6)</sup>	-	K <sup>(10)</sup>	K <sup>(22)</sup>	20/30 <sup>(12)</sup>	50	6,0 <sup>(5)</sup>	
<b>Lf<sub>4</sub></b>	600	-	-	O	5 <sup>(24)</sup>	30	50	4,5	
<b>Vk<sub>1</sub></b>	3.000	-	-	K	K <sup>(25)</sup>	80	20	9,5	
<b>Vk<sub>2</sub></b>	3.000	-	-	SZ	SZ-J jelű tervlapon <sup>(26)</sup>	50	25	12,5	
<b>Vt<sub>INT</sub></b>	5.000	-	-	SZ	K	50	30	12,0	
<b>Vt<sub>1</sub></b>	1.000	-	-	K	K/5	50	30	K	
<b>Vt<sub>2</sub></b>	SZ-J1 jelű tervlapon	-	-	SZ	K	50	30	K	
<b>Vt<sub>3</sub></b>	2.000	-	-	SZ	6	60	20	9,5	
<b>Vt<sub>4</sub></b>	7.000	-	-	SZ	SZ-J1 jelű tervlapon	50	20	7,5	
<b>Vt<sub>5</sub></b>	4.000	-	-	SZ	SZ-J1 jelű tervlapon	60	20	7,5	
<b>Vt<sub>6</sub></b>	600	-	-	SZ	SZ-J1 jelű tervlapon	50	20	6,0	

Építési övezet jel	Telekalakításra vonatköző előírások			Építmények elhelyezésére vonatköző előírások				Építményekre vonatköző előírások	
	Legkisebb telek Kialakítható (becpíthető)			Építési mód	Előkert (m)	Megengedett legnagyobb becpíthettség (%)	Legkisebb zöldfelület (%)	Legnagyobb	
	Terület (m <sup>2</sup> )	Szélesség (m)	Mélység (m)					építmény-/ párkány magasság (m)	Szintterület mutató
Vt <sub>7</sub>	250	-	-	SZ	SZ-J1 jelű tervlapon	50	20	6,0	
Vt <sub>8</sub>	600	-	-	SZ	SZ-J1 jelű tervlapon	50	20	6,0	
Vt <sub>9</sub>	2.000	-	-	SZ	SZ-J1 jelű tervlapon	60	30	8,0	
Vt <sub>10</sub>	K	-	-	K	SZ-J1 jelű tervlapon	60	30	6,0	
Vt <sub>11</sub>	500	-	-	SZ	SZ-J1 jelű tervlapon	40	30	4,5	
Vt <sub>12</sub>	550	14	45	O	SZ-J jelű tervlapon (24)	40	30	4,5	
Vt <sub>13</sub>	5.000	-	-	SZ	10 (27)	60	20	9,0	
Vt <sub>14</sub>	5.000	-	-	SZ	10	40	20	9,0	
Vt <sub>15</sub>	1.500	-	-	O	0	30	40	6,0	
Gks <sub>ZG</sub>	K	-	-	SZ	K	(13)	20	K	
Gks <sub>Z1</sub>	10.000	-	-	SZ	SZ-J1 jelű tervlapon	60	30	10,0	
Gks <sub>Z2</sub>	K	-	-	SZ	SZ-J1 jelű tervlapon	40	20	7,5	
Gks <sub>Z2*</sub>	K (3.000)	-	-	SZ	3,5	40	20	7,5	
Gks <sub>Z3</sub>	K	-	-	SZ	SZ-J1 jelű tervlapon	40	20	4,5	
Gks <sub>Z4</sub>	10.000	-	-	SZ	SZ-J jelű tervlapon (28)	40	20	10,0	
Gks <sub>Z4*</sub>	10.000	-	-	SZ	SZ-J jelű tervlapon (28)	40	30	10,0	
Gks <sub>Z5</sub>	10.000	-	-	SZ	(28)	40	20	7,5	
Gks <sub>Z6</sub>	500 – 3.000	-	-	SZ	8 (27)	40	20	6,0	
Gks <sub>Z7</sub>	1.000	-	-	SZ	SZ-J1 jelű tervlapon	60	30	7,5	
Gks <sub>Z8</sub>	2.000	-	-	SZ	10 (29)	50	30	7,5	
Gks <sub>Z8*</sub>	2.000	-	-	SZ	10 (29)	50	30	7,5	
Gks <sub>Z9</sub>	600	-	-	K	K - (5,0)	60	20	7,5	
Gks <sub>Z10</sub>	2.000	-	-	SZ	(28)	60	30	7,5	
Gks <sub>Z11</sub>	4.000	40	80	SZ	SZ-J1 jelű tervlapon	50	25	12,5/7,5 (14)	
Gks <sub>Z12</sub>	2.000	-	-	SZ	8 (27)	40	20	7,5	
Gks <sub>Z13</sub>	K	-	-	K	(30)	60	20	K	
Gks <sub>Z14</sub>	5.000	-	-	SZ	-	40	20	10	
Gks <sub>Z15</sub>	K	-	-	SZ	-	30	40	6,0	
Gip <sub>2</sub>	K	K	K	SZ	K	30	50	9,0	
Gip <sub>1</sub>	K	-	-	SZ	K	50	25	K	
Gip <sub>2</sub>	K	-	-	SZ	SZ-J1 jelű tervlapon; 5	50	25	9,0	
Gip <sub>3</sub>	5.000	-	K	SZ	(31)	50	25	14,5 (15)	
Gip <sub>4</sub>	SZ-J jelű tervlapon (16)	-	-	SZ	(31)	50	25	6,0 (15)	
Gip <sub>5</sub>	4.000	40	80	SZ	SZ-J1 jelű tervlapon	50	25	12,5/7,5 (14)	
Gip <sub>6</sub>	4.000	40	80	SZ	SZ-J1 jelű tervlapon	50	25	12,5	
Gip <sub>7</sub>	5.000	-	-	SZ	SZ-J1 jelű tervlapon; 10	50	25	12,5 (17)	
Gip <sub>8</sub>	K	K	K	SZ	SZ-J1 jelű tervlapon	50	25	20/40 (18)	
Gip <sub>9</sub>	5.000	-	-	SZ	(32)	50	25	7,5	
Gip <sub>10</sub>	2.000	-	-	SZ	6	50	25	7,5	
Gip <sub>11</sub>	2.000	-	-	SZ	(33)	50	25	7,5	
Gip <sub>12</sub>	5.000	-	-	SZ	(34)	50	25	9,5	
Gip <sub>13</sub>	5.000	-	-	SZ	(33)	50	25	K	
Gip <sub>14</sub>	K	-	-	SZ	0	40	40	6,0	
Gip <sub>15</sub>	1.000	-	-	O	(35)	50	20	8,5	
Gip <sub>16</sub>	2.500	-	-	SZ	5 (27)	35	30	9,0	
Gip <sub>17</sub>	K	-	-	SZ	15 (27)	20	40	6,0	



Építési övezet jele	Telekalakításra vonatkozó előírások			Építmények elhelyezésére vonatkozó előírások				Építményekre vonatkozó előírások	
	Legkisebb telek Kialakítható (beépíthető)			Építési mód	Előkert (m)	Megengedett legnagyobb beépítettség (%)	Legkisebb zöldfelület (%)	Legnagyobb	
	Terület (m <sup>2</sup> )	Szélesség (m)	Mélység (m)					építmény-/párkány magasság (m)	Szintterület mutató
K <sub>id</sub>	2.000	-	-	SZ	(33)	30	40	9,5	
K <sub>id</sub> N2000	2.000	-	-	SZ	(33)	30 (19)	40	9,5	
K <sub>id</sub> -M2	(20)	-	-	SZ-J1/M jelű tervlapon	SZ-J1/M jelű tervlapon	10	50	7,5	
K <sub>id</sub> -M3	SZ-J1/M jelű tervlapon	-	-	SZ-J1/M jelű tervlapon	SZ-J1/M jelű tervlapon	10	50	3,5	
K <sub>id</sub> -M4	SZ-J1/M jelű tervlapon	-	-	SZ-J1/M jelű tervlapon	SZ-J1/M jelű tervlapon	10	50	3,5	
K <sub>id</sub> -M5	4.000	-	-	SZ	SZ-J1/M jelű tervlapon; 10	15	50	7,5	
K <sub>id</sub> -M6	(20)	-	-	SZ	SZ-J1/M jelű tervlapon; 6	20	50	3,5	
K <sub>id</sub> -M8	SZ-J1/M jelű tervlapon	-	-	SZ-J1/M jelű tervlapon	SZ-J1/M jelű tervlapon (36)	2	50 (20)	6,0	
K <sub>id</sub> -M9	50.000	-	-	SZ	SZ-J1/M jelű tervlapon; 10	2	60	6,0	
K <sub>k</sub>	3.000	-	-	SZ	-	20	40	6,0	
Ü <sub>h</sub>	300	-	-	SZ	5	15	70	3,5	
Ü <sub>h1</sub>	-	10/12	SZ-J1; SZ-J1/M jelű tervlapon	O	0	15	70	3,0	

#### Beépítésre nem szánt építési övezetek részletes előírásai

Építési övezet jele	Telekalakításra vonatkozó előírások			Építmények elhelyezésére vonatkozó előírások				Építményekre vonatkozó előírások	
	Legkisebb telek Kialakítható (beépíthető)			Építési mód	Előkert (m)	Megengedett legnagyobb beépítettség (%)	Legkisebb zöldfelület (%)	Legnagyobb	
	Terület (m <sup>2</sup> )	Szélesség (m)	Mélység (m)					építmény-/párkány magasság (m)	Szintterület mutató
K <sub>Öu</sub>	-	-	-	-	-	-	-	-	-
K <sub>ö</sub>	-	-	-	-	5	2	-	3,0	-
K <sub>Ök</sub>	-	-	-	-	-	-	-	6,0	-
K <sub>Öm</sub>	-	-	-	SZ	6	10	20	6,0	-
ZK <sub>P1</sub>	-	-	-	-	10	2	-	3,5	-
Et	(100.000)	-	-	-	-	2 (max. 120 m <sup>2</sup> )	-	3,6	-
M <sub>a</sub>	(10.000)	-	-	-	15	3	-	6,0 (gabonatároló 12,0 m)	-
M <sub>f</sub>	HÉSZ szerint	-	-	-	6	3	-	7,5	-
M <sub>k</sub>	720	-	-	O	-	3 (max. 120 m <sup>2</sup> )	-	4,0	-
M <sub>k-1</sub>	HÉSZ szerint	-	-	SZ	-	5	-	4,0	-
M <sub>k-2</sub>	720	-	-	-	-	10 (max. 150 m <sup>2</sup> )	-	4,0	-
M <sub>k-3</sub>	720	-	-	-	8	6 (max. 150 m <sup>2</sup> )	-	4,0	-
M <sub>kf</sub>	-	-	-	-	-	-	-	-	-
M <sub>a-v</sub>	-	-	-	-	6	-	-	6,0 (gabonatároló 12,0 m)	-
V	-	-	-	-	-	-	-	-	-
T <sub>k</sub>	-	-	-	-	-	-	-	-	-
K <sub>b-s</sub>	-	-	-	-	10	10	-	5,0	-
K <sub>k-Hk2</sub>	-	-	-	-	-	2	20	3,0	-
K <sub>b-ÁT</sub>	-	-	-	SZ	-	2	80	6,0	-
K <sub>k-méh</sub>	10.000	-	-	SZ	10	2	90	4,5	-
K <sub>k-tu</sub>	(10.000)	-	-	-	-	2	-	4,5	-
K <sub>k-En/1</sub>	5000	-	-	SZ	-	2	50	6,5	-

## Jelmagyarázat:

- (1) Telekalakítás között alakítása és az SZ-J1 terv szerinti eltérő területfelhasználási egységek és övezetek telkeinek kialakítása céljából engedélyezhető és saroktelek esetén min. 100 m<sup>2</sup>.
- (2) Közutak által határolt tömbben lakásonként legalább 17,5 m<sup>2</sup> és saroktelek esetében min. 10%.
- (3) Közút terület alakítása céljából legfeljebb 5% mértékben növelhető; és saroktelek esetében max. 80 %.
- (4) Saroktelek esetén max. 6,0 m.
- (5) Az illeszkedés szabályai szerint figyelemmel az Oroszlány Város Önkormányzat Képviselő-testületének a helyi építési szabályzatról 20/2006.(X.11.) önkormányzati rendelete (a továbbiakban: HÉSz) 14. § (10) bekezdésére.
- (6) Figyelemmel a HÉSz 14 § (8) b. pontjára, valamint a (6) és (9) bekezdésére.
- (7) Ha az építési hely ennél kisebb, akkor legfeljebb annak területe, ha a kialakult állapot ezt meghaladja bontás és új építés esetén az ehhez való közelítéssel a túllépés megengedhető.
- (8) Kialakult (íkrés), a telkek keresztirányú megosztásával kialakuló új építési telek esetén oldalhatáron álló.
- (9) Az övezet egy telekként használható fel, ettől
- (10) eltérő szándék esetén oldalhatáron álló, vagy
- (11) ha az építési hely ennél kisebb, akkor legfeljebb annak területe. Ha a kialakult állapot ezt az értéket meghaladja, bontás és új építés esetén az ehhez való közelítéssel a túllépés megengedhető.
- (12) Az 1000 m<sup>2</sup>-t elérő, vagy meghaladó területű telek esetén 20%, az ennél kisebb területű telek esetén 30%, vagy ha az építési hely ennél kisebb, akkor legfeljebb annak területe. Ha a kialakult állapot ezeket az értékeket meghaladja, bontás és új építés esetén az ehhez való közelítéssel a túllépés megengedhető.
- (13) Az építési helyek és a garázsok számára kialakított telkek teljes területe.
- (14) Az övezet Bokodi út melletti 100 m-es területsávjában 7,5 m a többi területen 12,5 m.
- (15) A megengedett legnagyobb építménymagasságot a beépíthető terület 10%-ának mértékéig terjedő terület nagyságban technológiai építmények legfeljebb 20,0 m magasságig meghaladhatják. Ezek a technológiai építmények a telekhatárhoz a tényleges magasságuk kétszeresénél nem kerülhetnek közelebb.
- (16) SZ-J1 terv szerint. A megszüntető jellel jelölt telekhatárok telekközzevonási kötelezettséget jelentenek. A jelölt telkek csak a telekközzevonás után, egy építési telekként építhetők be.
- (17) *A megengedett legnagyobb építménymagasságot a technológiai építmények legfeljebb 30,0 m magasságig meghaladhatják.*
- (18) A megengedett legnagyobb építménymagasságot a beépíthető terület 10%-ának mértékéig terjedő terület nagyságban technológiai építmények legfeljebb 40,0 m magasságig meghaladhatják. Ezek a technológiai építmények a telekhatárhoz a tényleges magasságuk kétszeresénél nem kerülhetnek közelebb.
- (19) A meglévő és dokumentumokkal bizonyíthatóan lebontott épületek összes területe, de legfeljebb 30%.
- (20) Az övezet telkei egy építési telekké összevonandók,
- (21) amelybe a gyepes sportpályák beszámíthatók.
- (22) Egyben építési vonal, ettől eltérni a telek belseje felé legfeljebb 3 m-rel lehet.
- (23) A telkek keresztirányú megosztásával kialakuló új építési telek esetén 3,0 m.
- (24) Egyben az építési vonallal.
- (25) OTÉK szerinti új épület építése esetén: a közterületekkel érintkező telekhatárok mentén 5,0 m.
- (26) Ahol az SZ-J1 terv nem jelöli, ott a közterületekkel, vagy magánutakkal érintkező telekhatárok mentén 15,0 m, az azonos területfelhasználású telkek között 8,0 m, az eltérő területfelhasználású telkek felé 10,0 m.
- (27) Közterülettel határos telekhatárok mentén.
- (28) SZ-J1 terv szerint, ahol az nem jelöli, ott a közterülettel határos telekhatárok mentén 20,0 m, az azonos területfelhasználású telkek között: oldalkert: 5,0 m, hátsókert: 6,0 m, az eltérő területfelhasználású területek felé: 10,0 m.

- (29) Eltérő területfelhasználású területek felé, kivéve, ha a telekszélesség 30 méternél kisebb. Abban az esetben az OTÉK előírásait kell alkalmazni.
- (30) A meglévő legnagyobb építménymagasság mértéke.
- (31) SZ-J1 terv szerint, ahol a terv nem jelöli, ott oldalkert és hátsókert az ipari telkek egymás közötti határánál: 8,0m.
- (32) Közterülettel határos telekhatárok mentén: 15,0 m,  
az azonos területfelhasználású telkek között oldalkert: 8,0 m, hátsókert:8,0 m;  
az eltérő területfelhasználású területek felé: 15,0 m
- (33) Közterülettel határos telekhatárok mentén: 10,0 m,  
az azonos területfelhasználású telkek között: oldalkert :6,0 m, hátsókert: 6,0 m;  
az eltérő területfelhasználású területek felé: 10,0 m.
- (34) Közterülettel határos telekhatárok mentén: 15,0 m,  
az azonos területfelhasználású telkek között oldalkert: 10,0 m, hátsókert: 10,0 m;  
az eltérő területfelhasználású területek felé: 15,0 m.
- (35) Előkert a Bokodi út felől SZTJ tervlap szerint egyéb közterülettől 5,0 m.
- (36) A sportpályákat is az építési helyen belül kell elhelyezni.



**Oroszlány Város Önkormányzata képviselő-testületének  
1/2024. (I. 25.) határozata  
a napirendről**

Oroszlány Város Önkormányzata képviselő-testülete 2024. január 25-ei, munkaterv szerinti ülésén az alábbi napirendi pontokat tárgyalja:

1. Tájékoztató a két ülés között történt fontosabb eseményekről, a hozott döntésekről, jelentés a lejárt határidejű határozatok végrehajtásáról
2. Településrendezési Tervvel kapcsolatos döntések
3. Önkormányzati ingatlanvagyonnal kapcsolatos döntések
4. Az Oroszlányi Szabadidő Egyesület – Labdarúgó Szakosztály 2024. évi támogatási kérelme
5. Az Önkormányzati Szociális Szolgálat Bölcsődei telephelyének és Oroszlány Város Óvodáinak nyári nyitvatartási rendje
6. A Közép-Duna Vidéke Hulladékgazdálkodási Önkormányzati Társulás Társulási Megállapodásának módosítása
7. Kötelező felvételt biztosító általános iskolai körzethatárok véleményezése
8. Kölcsey Ferenc Művelődési Központ és Könyvtár Oroszlány intézményvezetői pályázat
9. Iskolakifli biztosítása az általános iskolás korú gyermekek részére
10. Kérdés, interpelláció

**Felelős:** Lazók Zoltán polgármester

**Oroszlány Város Önkormányzata képviselő-testületének  
2/2024. (I. 25.) határozata  
a „Tájékoztató a két ülés közötti fontosabb eseményekről, a hozott döntésekről, jelentés a lejárt határidejű határozatok végrehajtásáról” című előterjesztés 7. pontjáról**

Oroszlány Város Önkormányzatának képviselő-testülete elfogadja a „Tájékoztató a két ülés közötti fontosabb eseményekről, a hozott döntésekről, jelentés a lejárt határidejű határozatok végrehajtásáról” szülő előterjesztés 7. pontját.

**Határidő:** a határozat kihirdetésére: 2024. január 30.  
**Felelős:** a határozat kihirdetéséért: Dr. File Beáta jegyző

**Oroszlány Város Önkormányzata képviselő-testületének  
3/2024. (I. 25.) határozata  
a két ülés között történt fontosabb eseményekről szóló tájékoztatóról, a hozott döntésekről, a lejárt határidejű határozatok végrehajtásáról**

Oroszlány Város Önkormányzatának képviselő-testülete:

1. a) Egyetért a 2019-2024-es időszakra szóló Helyi Esélyegyenlőségi Program hatályának 2024. február 28-ig történő meghosszabbításával.
1. b) Egyetért a 2024-2029 időszakra szóló Helyi Esélyegyenlőségi Program elkészítésének szükségességével, valamint annak képviselő-testület 2024. februárjában való tárgyalásával.
2. Elfogadja az előterjesztés 7. pontja kivételével a két ülés között történt fontosabb eseményekről szóló tájékoztatót és a jelentést a lejárt határidejű határozatok végrehajtásáról.

**Határidő:** a határozat kihirdetésére: 2024. január 30.  
**Felelős:** a határozat kihirdetéséért: Dr. File Beáta jegyző

**Oroszlány Város Önkormányzata képviselő-testületének**  
**4/2024. (I. 25.) határozata**  
**a Településrendezési Tervvel kapcsolatos döntésekről**

Oroszlány Város Önkormányzatának képviselő-testülete:

1. Az 52/2005. (VIII. 9.) Kt. határozatával elfogadott településszerkezeti tervét az előterjesztés 3. mellékletét képező „Oroszlány TSZ-JM jelű Településszerkezeti Terv módosítása” című, TSZ-JM/M1-2023 jelű tervlapon tervezési területként lehatárolt területre vonatkozóan ábrázoltak és az előterjesztés 4. mellékletét képező „Településszerkezeti terv leírás kiegészítése” tárgyú dokumentációban rögzítetteknek megfelelően módosítja a következő megállapításokkal:
  - a.) Az Oroszlány, külterület 010/2-5 helyrajzi szám alatti ingatlanok területének egy része, a jelenlegi Mkf jelű korlátozott hasznosítású mezőgazdasági terület területfelhasználásból Kk-méh jelű, beépítésre nem szánt különleges terület – méhészeti terület területfelhasználásba kerül átsorolásra. A területfelhasználás változással érintett terület nagysága összesen 1,74 ha az előterjesztés 3. mellékletét képező, TSZ-JM/M1-2023 jelű „Településszerkezeti terv módosítása” című tervlapon jelölt módon, továbbá az előterjesztés 4. mellékletét képező „Településszerkezeti terv leírás kiegészítése” tárgyú dokumentáció szerint.
  - b.) Az 1. a.) pont szerinti módosítások során újonnan beépítésre szánt terület nem kerül kijelölésre, ezért a biológiai aktivitásérték változása nem volt vizsgálandó, így jelen módosítás következtében a biológiai aktivitásérték egyenlege a közigazgatási területen nem változik.
  - c.) Jelen határozat az előterjesztés 3-4. mellékleteivel együtt érvényes, azokkal együtt alkalmazandó. A hatályba lépéssel egyidejűleg az 52/2005. (VIII. 9.) Kt. határozattal elfogadott TSZ-JM jelű Településszerkezeti tervlap a módosítással érintett területeken hatályát veszti, helyébe a jelen határozattal elfogadott TSZ-JM/M1-2023 jelű módosított tervlap szerinti megállapítások lépnek.
2. A 118/2023. (IX. 28.) határozat alapján megvalósuló településrendezési eszköz módosításával kapcsolatos partnerségi egyeztetési eljárást lezárja azzal, hogy a 2024. január 4. és január 15. közötti időszakban a véleményezésre nyitva álló határidőn belül észrevételek, kérdések nem merültek fel.

<b>Határidő:</b>	a határozat kihirdetésére:	2024. január 30.
<b>Felelős:</b>	a határozat kihirdetéséért:	Dr. File Beáta jegyző
	a határozat végrehajtásáért:	Lazók Zoltán polgármester

**Oroszlány Város Önkormányzata képviselő-testületének**  
**5/2024. (I. 25.) határozata**  
**az önkormányzati ingatlanvagyonnal kapcsolatos döntésekről**

Oroszlány Város Önkormányzatának képviselő-testülete:

1. Egyetért az Oroszlány Város Önkormányzata 1/1 tulajdonában álló oroszlányi 033 helyrajzi számú, védgát megnevezésű, 2.461 m<sup>2</sup> területű ingatlan tulajdonjogának a Magyar Állam részére történő térítésmentes átruházásával, átadásával az előterjesztés melléklete szerinti Megállapodás tervezetben rögzített tartalommal.
2. Felhatalmazza a polgármestert az 1. pontban megjelölt ingatlan vonatkozásában a Megállapodás aláírására.

<b>Határidő:</b>	a határozat kihirdetésére:	2024. január 30.
<b>Felelős:</b>	a határozat kihirdetéséért:	Dr. File Beáta jegyző
	a határozat végrehajtásáért:	Lazók Zoltán polgármester

**Oroszlány Város Önkormányzata képviselő-testületének**  
**6/2024. (I. 25.) határozata**  
**az Oroszlányi Szabadidő Egyesület 2024. évi támogatási kérelméről**

Oroszlány Város Önkormányzatának képviselő-testülete:

1. Egyetért az Oroszlányi Szabadidő Egyesület 2024. évi 9.000 E Ft összegű támogatási kérelmével.
2. Jóváhagyja az előterjesztés 2. számú mellékletében szereplő 2024. évi támogatásról szóló szerződést.
3. Utasítja a polgármestert, hogy a támogatás fedezete Oroszlány Város Önkormányzata 2024. évi költségvetésében kerüljön megtervezésre.
4. Felhatalmazza Lazók Zoltán polgármestert a támogatási szerződés aláírására.

**Határidő:** a határozat kihirdetésére: 2024. január 30.  
**Felelős:** a határozat kihirdetéséért: Dr. File Beáta jegyző

**Oroszlány Város Önkormányzata képviselő-testületének**  
**7/2024. (I. 25.) határozata**  
**az Önkormányzati Szociális Szolgálat Bölcsődei telephelyének és**  
**Oroszlány Város Óvodáinak nyári nyitvatartási rendjéről**

Oroszlány Város Önkormányzatának képviselő-testülete:

1. Az Önkormányzati Szociális Szolgálat Bölcsődei telephelyének nyári nyitvatartási rendjét az alábbiakban határozza meg:
  - a) A bölcsőde 2024. július 22. és 2024. augusztus 16. között zárva tart.
  - b) A bölcsőde a fenti időszakban is biztosítja - előzetes felmérés alapján - az ellátást igénylő gyermekek gondozását és nevelését.
2. Oroszlány Város Óvodái nyári nyitvatartási rendjét az alábbiakban határozza meg:
  - a) A Brunszvik, a Borbála-telepi, a Malomsori és a Meseliget Óvoda 2024. június 24-től 2024. július 28-ig zárva tart.
  - b) A Táncsics Óvoda 2024. június 24-től 2024. július 28-ig nyitva tart és fogadja a város összes óvodájából érkező gyermeket.
  - c) A Táncsics, a Borbála-telepi, a Malomsori és a Meseliget Óvoda 2024. július 29-től 2024. augusztus 25-ig zárva tart.
  - d) A Brunszvik Óvoda 2024. július 29-től 2024. augusztus 25-ig nyitva tart és fogadja a város összes óvodájából érkező gyermeket.
  - e) 2024. augusztus 26-tól minden óvoda újra üzemel.
3. Felkéri az Önkormányzati Szociális Szolgálat és Oroszlány Város Óvodáinak intézményvezetőit, hogy a nyári nyitvatartási rendről 2024. február 15-ig tájékoztassák a szülőket.

**Határidő:** a határozat kihirdetésére: 2024. január 30.  
a határozat végrehajtására: 2024. február 15.  
**Felelős:** a határozat kihirdetéséért: Dr. File Beáta jegyző  
a határozat végrehajtásáért: Baráth Domonkos intézményvezető  
Benyiczki Ágota igazgató

**Oroszlány Város Önkormányzata képviselő-testületének**  
**8/2024. (I. 25.) határozata**  
**a Közép-Duna Vidéke Hulladékgazdálkodási Önkormányzati Társulás**  
**Társulási Megállapodásának módosításáról**

Oroszlány Város Önkormányzatának képviselő-testülete:

1. Egyetért a Közép-Duna Vidéke Hulladékgazdálkodási Önkormányzati Társulás Társulási Megállapodásának módosításával az előterjesztés 1. melléklete szerinti tartalommal és a Közép-Duna Vidéke Hulladékgazdálkodási Önkormányzati Társulás Társulási Megállapodásának módosítását az alábbiak szerint fogadja el:



**1.1.A Társulási Megállapodás tagi önkormányzatok címét és képviselőjét tartalmazó felsorolásában az alábbi önkormányzatok képviselőinek megnevezése a következők szerint módosul:**

ADONY térsége:

Hantos Község Önkormányzat

Szabadegyháza Község Önkormányzata

képv.: Fischer József polgármester

képv.: Csanádi Zoltán polgármester

VELENCE térsége

Pázmánd Község Önkormányzata

képv.: Bőjte Richárd polgármester

**1.2.A Társulási Megállapodás IV. fejezet IV/2.2. f) pontja helyébe a következő rendelkezés lépjen:**

*f) projekt eredményeként létrejött vagyontárgyak kezelése, hasznosítása;*

**1.3. A Társulási Megállapodás IV. fejezet IV/2.3. f) pontja helyébe a következő rendelkezés lépjen:**

*f) együttműködés a hulladékgazdálkodási közszolgáltatási résztvevőket ellátó koncessziós társasággal, a koncesszori alvállalkozókkal;*

**1.4. A Társulási Megállapodás IV. fejezet IV/2.4. pont második mondata hatályát veszti.**

**1.5. A Társulási Megállapodás IV. fejezet IV/3.; 3.1.; 3.2.; 4.; 5. pontjai hatályukat veszítik.**

**1.6. A Társulási Megállapodás VII. fejezet VII/1.1. p) pontja helyébe a következő rendelkezés lép:**

*p) projekt eredményeként létrejött vagyontárgyak kezelésével, hasznosításával kapcsolatos döntések meghozatala, szerződések elfogadása, módosítása, megszüntetése.*

**1.7. A Társulási Megállapodás VII. fejezet VII/3. pont első bekezdése helyébe a következő rendelkezés lép:**

A projektek teljes körű előkészítését és lebonyolítását, valamint a projekt eredményeként létrejött vagyontárgyak kezelésével, hasznosításával kapcsolatos feladatokat a Projekt Iroda látja el. A Projekt Iroda hivatalos megnevezése: Közép-Duna Vidéke Hulladékgazdálkodási Önkormányzati Társulás Projekt Iroda.

**1.8. A Társulási Megállapodás VII. fejezet VII/3. pont második bekezdése helyébe a következő rendelkezés lép:**

A Projekt Iroda önálló jogi személy, az Áht. 7.§ (2) bekezdés a) pontja szerinti, a Társulás hulladékgazdálkodással és vagyionkezeléssel kapcsolatos feladatainak ellátását végző költségvetési szerv.

**1.9. A Társulási Megállapodás VII. fejezet VII/3. pont – „A projektek megvalósításával összefüggő feladatok” - bekezdése helyébe a következő rendelkezés lép:**

**A projektek megvalósításával összefüggő tevékenységek:**

A Társulási Megállapodás IV/2.2., IV/2.3., pontjaiban meghatározott társulási feladatok alapján:

- a rendszer kiépítéséhez és megvalósításához szükséges pénzügyi alapok előteremtése,
- pályázatokhoz szükséges kedvezményezetti önrész megteremtésének szervezése, bonyolítása
- a projekt kidolgozása;
- a működtetés szervezeti, gazdasági feltételrendszerének kidolgozása;
  
- projekt eredményeként létrejött vagyontárgyak kezelésével, hasznosításával kapcsolatos feladatok ellátása;
- közbeszerzési pályázatok elkészítése, a pályáztatási eljárás lefolytatása;
- szolgalmi jogok megszerzésének bonyolítása;
- minőségbiztosítás követelményeinek érvényre juttatása;
- szolgáltatás-értékesítési díjkalkuláció elkészítése;
- tájékoztató, informáló lakossági fórumok szervezése, a közösségtájékoztatás dokumentálása;
- pályázati részvételek szervezése (koordinálása);
- tervezési feladatok pályáztatásának kidolgozása;



- építési feladatok pályáztatásának kidolgozása;
- a szükséges telekingatlanok megvásárlásának bonyolítása;
- szakértői munka koordinálása;
- monitoring tevékenység a projekt megvalósítása folyamán;
- hulladékgazdálkodási rendszer fejlesztésének előkészítése, bonyolítása;
- hulladékgyűjtő szigetek és hulladékudvarok, hulladékkezelő telepek, hulladékhasznosító mű építésének előkészítése, bonyolítása;
- a meglévő hulladéklerakók rekultivációjának lebonyolítása;
- utógondozási feladatok előkészítése, bonyolítása;
- együttműködés a *hulladékgazdálkodási közszolgáltatási résztevékenységet ellátó koncessziós társasággal, a koncesszori alvállalkozókkal;*
- a műszaki megvalósítás során, a nyilvánosság, mint alapelv érvényesülésének nyomon követése;
- műszaki átadások-átvételek felügyelete;
- a projekttel összefüggő egyéb felmérések, műszaki megoldások, szervezési feladatok koordinálása;
- projekt megvalósítással kapcsolatos szerződések készítése,
- *megvalósult projektek fenntartási időszakát érintő feladatok ellátása*

**1.10. A Társulási Megállapodás XIV. fejezet hatodik bekezdése helyébe a következő rendelkezés lép:**

A Tagok vitás kérdéseiket elsősorban tárgyalásos úton, egymás közötti egyeztetéssel kísérik meg rendezni, ennek sikertelensége esetére a *Veszprémi Törvényszék* kizárólagos illetékességének vetik alá magukat. Az egymás közötti egyeztetésekbe Tagok kötelesek bevonni a *hulladékgazdálkodási projektek Irányító Hatóságát*.

Jelen Társulási megállapodásban nem szabályozott kérdésekben elsősorban a Möt. és az Áht. az irányadó.

**1.11. A Társulási Megállapodás XIV. fejezet hetedik bekezdése hatályát veszti.**

Magyarország helyi önkormányzatairól szóló 2011. évi CLXXXIX. törvény 88.§ (2) bekezdése értelmében a Társulási Tanács által javasolt, jelen határozat 1-11. pontjában foglalt módosítások hatályba lépéséhez valamennyi tagönkormányzat képviselő- testületének minősített többséggel hozott elfogadó határozata szükséges. A Társulási Megállapodás módosítás hatályba lépésének napja – a módosítás valamennyi tag által történő elfogadása esetén- a léghétsőbbi keltezésű elfogadó határozat meghozatalának napja.

2. Az előterjesztés 3. mellékletét képező tartalommal fogadja el Közép-Duna Vidéke Hulladékgazdálkodási Önkormányzati Társulás egységes szerkezetű Társulási Megállapodását.

<b>Határidő:</b>	a határozat kihirdetésére:	2024. január 30.
<b>Felelős:</b>	a határozat kihirdetéséért:	Dr. File Beáta jegyző
	a határozat végrehajtásáért:	Lazók Zoltán polgármester

**Oroszlány Város Önkormányzata képviselő-testületének  
9/2024. (I. 25.) határozata  
a kötelező felvételt biztosító általános iskolai körzethatárok véleményezéséről**

Oroszlány Város Önkormányzatának képviselő-testülete a nemzeti köznevelésről szóló 2011. évi CXC. törvény 50. § (8) bekezdésére hivatkozással a kötelező felvételt biztosító általános iskolák körzethatárainak meghatározása ügyében véleményezési jogkörében eljárva tudomásul veszi a 2024/2025. évi tanévre vonatkozó, a Tatabányai Tankerületi Központ által elkészített, melléklet szerinti kötelező felvételt biztosító általános iskolai körzethatárok kijelölésével.

<b>Határidő:</b>	a határozat kihirdetésére:	2024. január 30.
<b>Felelős:</b>	a határozat kihirdetéséért:	Dr. File Beáta jegyző

**Oroszlány Város Önkormányzata képviselő-testületének**  
**10/2024. (I. 25.) határozata**  
**a Kölcsey Ferenc Művelődési Központ és Könyvtár Oroszlány intézményvezetői pályázatáról**

Oroszlány Város Önkormányzatának képviselő-testülete:

1. Egyetért az előterjesztés mellékletében szereplő intézményvezetői – igazgatói – beosztás betöltésére irányuló pályázati felhívásban foglaltakkal.
2. Utasítja a polgármestert, hogy gondoskodjon az intézményvezetői pályázati felhívás 2024. január 26. napján, a kulturális intézmény és Oroszlány Város Önkormányzata honlapján történő közzétételéről, valamint a kulturális intézményben foglalkoztatottak munkaköreiről és foglalkoztatási követelményeiről, az intézményvezetői pályázat lefolytatásának rendjéről, valamint egyes kulturális tárgyú rendeletek módosításáról szóló 39/2020. (X. 30.) EMMI rendeletben foglaltaknak megfelelő pályázati eljárás lefolytatásáról.

**Határidő:** a határozat kihirdetésére: 2024. január 30.  
**Felelős:** a határozat kihirdetéséért: Dr. File Beáta jegyző

**Oroszlány Város Önkormányzata képviselő-testületének**  
**11/2024. (I. 25.) határozata**  
**az általános iskolás korú gyermekek részére történő iskolakifli biztosításáról**

Oroszlány Város Önkormányzatának képviselő-testülete:

1. 2024. február 5. és 2024. december 31. közötti időszakban az oroszlányi köznevelési intézményekben I-VIII. évfolyamon tanuló, általános iskolás gyermekek részére a tanítási napokon egy-egy kiflit biztosít.
2. Felhatalmazza a polgármestert a szerződés megkötésére az ALBA-KENYÉR Sütőipari Zártkörűen Működő Részvénytársasággal.
3. Utasítja a polgármestert, hogy a beszerzéshez szükséges 5 millió Ft összeget az Önkormányzat 2024. évi költségvetésébe tervezze be.

**Határidő:** a határozat kihirdetésére: 2024. január 30.  
**Felelős:** a határozat kihirdetéséért: Dr. File Beáta jegyző

Oroszlány, 2024. január 30.

  
**Lazók Zoltán**  
polgármester



  
**Dr. File Beáta**  
jegyző



*Oroszlány Város Önkormányzata Képviselő-testületének Közlönye*  
*Szerkesztésért felelős: Dr. File Beáta jegyző*  
*Kiadásért felelős: Lazók Zoltán polgármester*  
*Példányszám: 1 db*  
*A Közlönyben megjelent rendeletek, határozatok és egyéb felhívások*  
*Oroszlány város honlapján megtekinthetők!*  
[www.oroszlany.hu](http://www.oroszlany.hu)