




Oroszlány  
 Eötvös Loránd Műszaki Középiskola  
 Észak-keleti szárny  
 M=1:250  
 Földszinti alaprajz

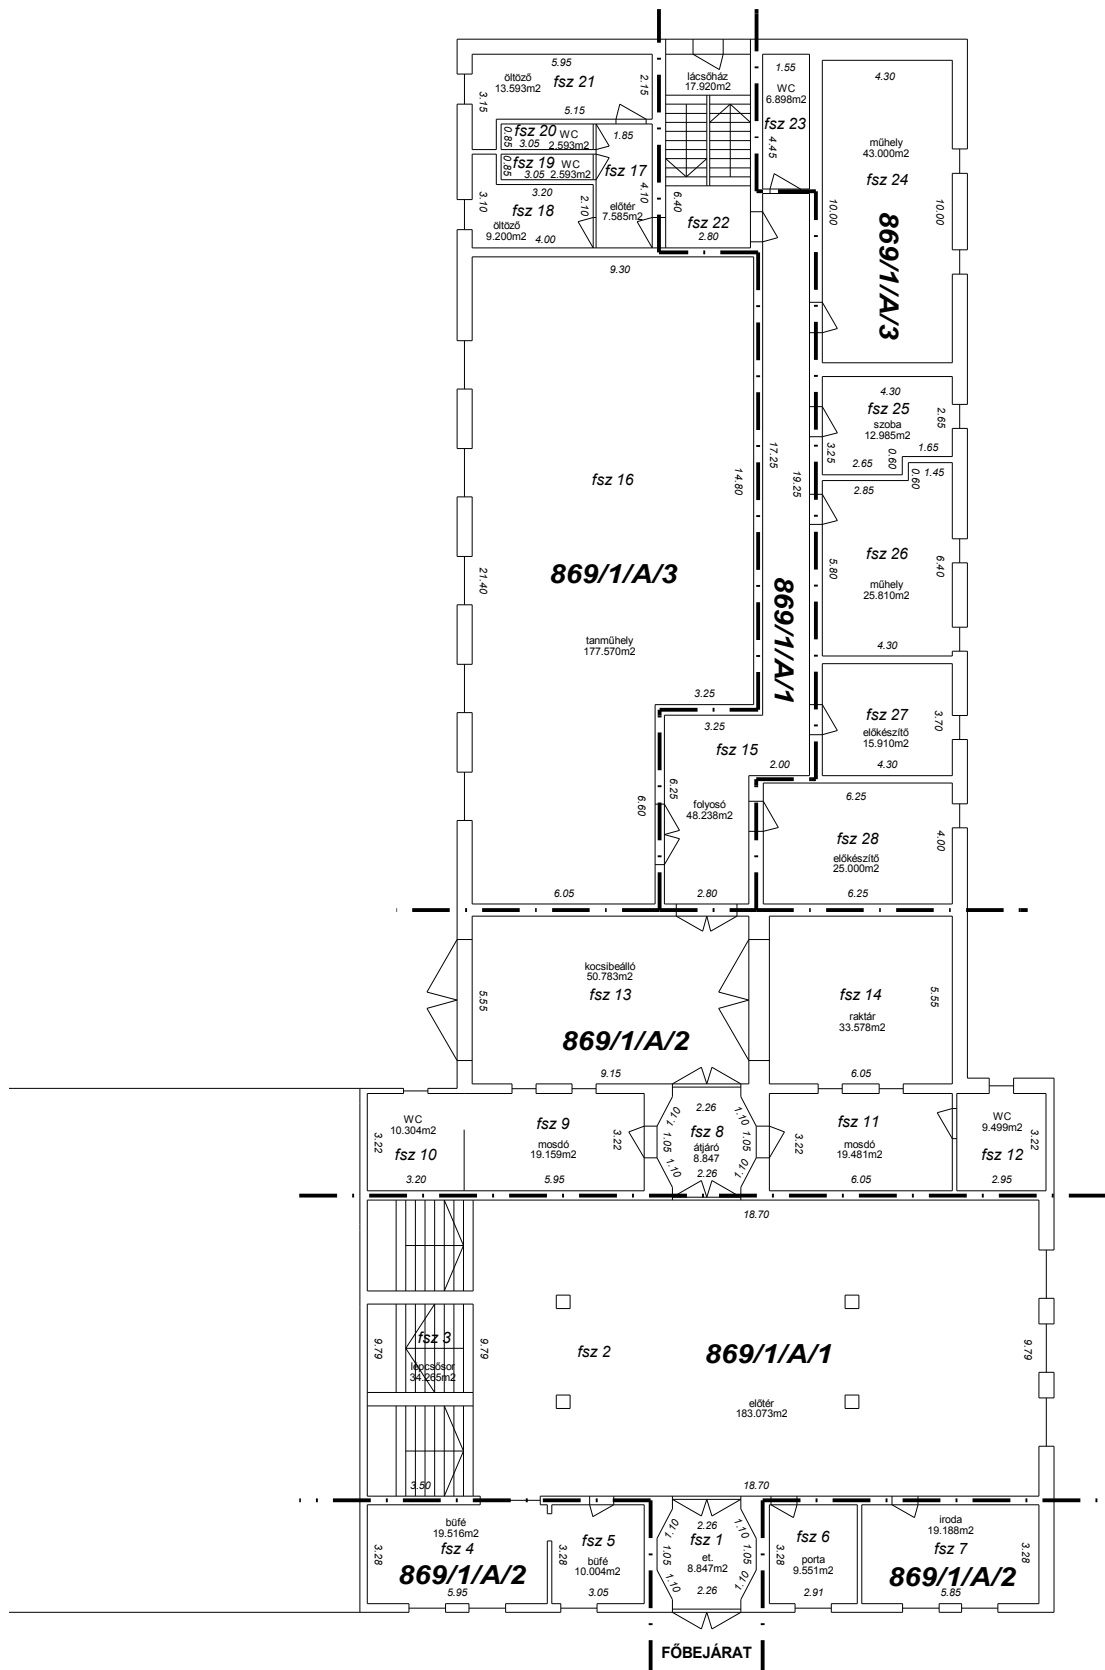

Oroszlány  
Eötvös Loránd Műszaki Középiskola  
Észak-keleti szárny  
M=1:250  
1 emeleti alaprajz

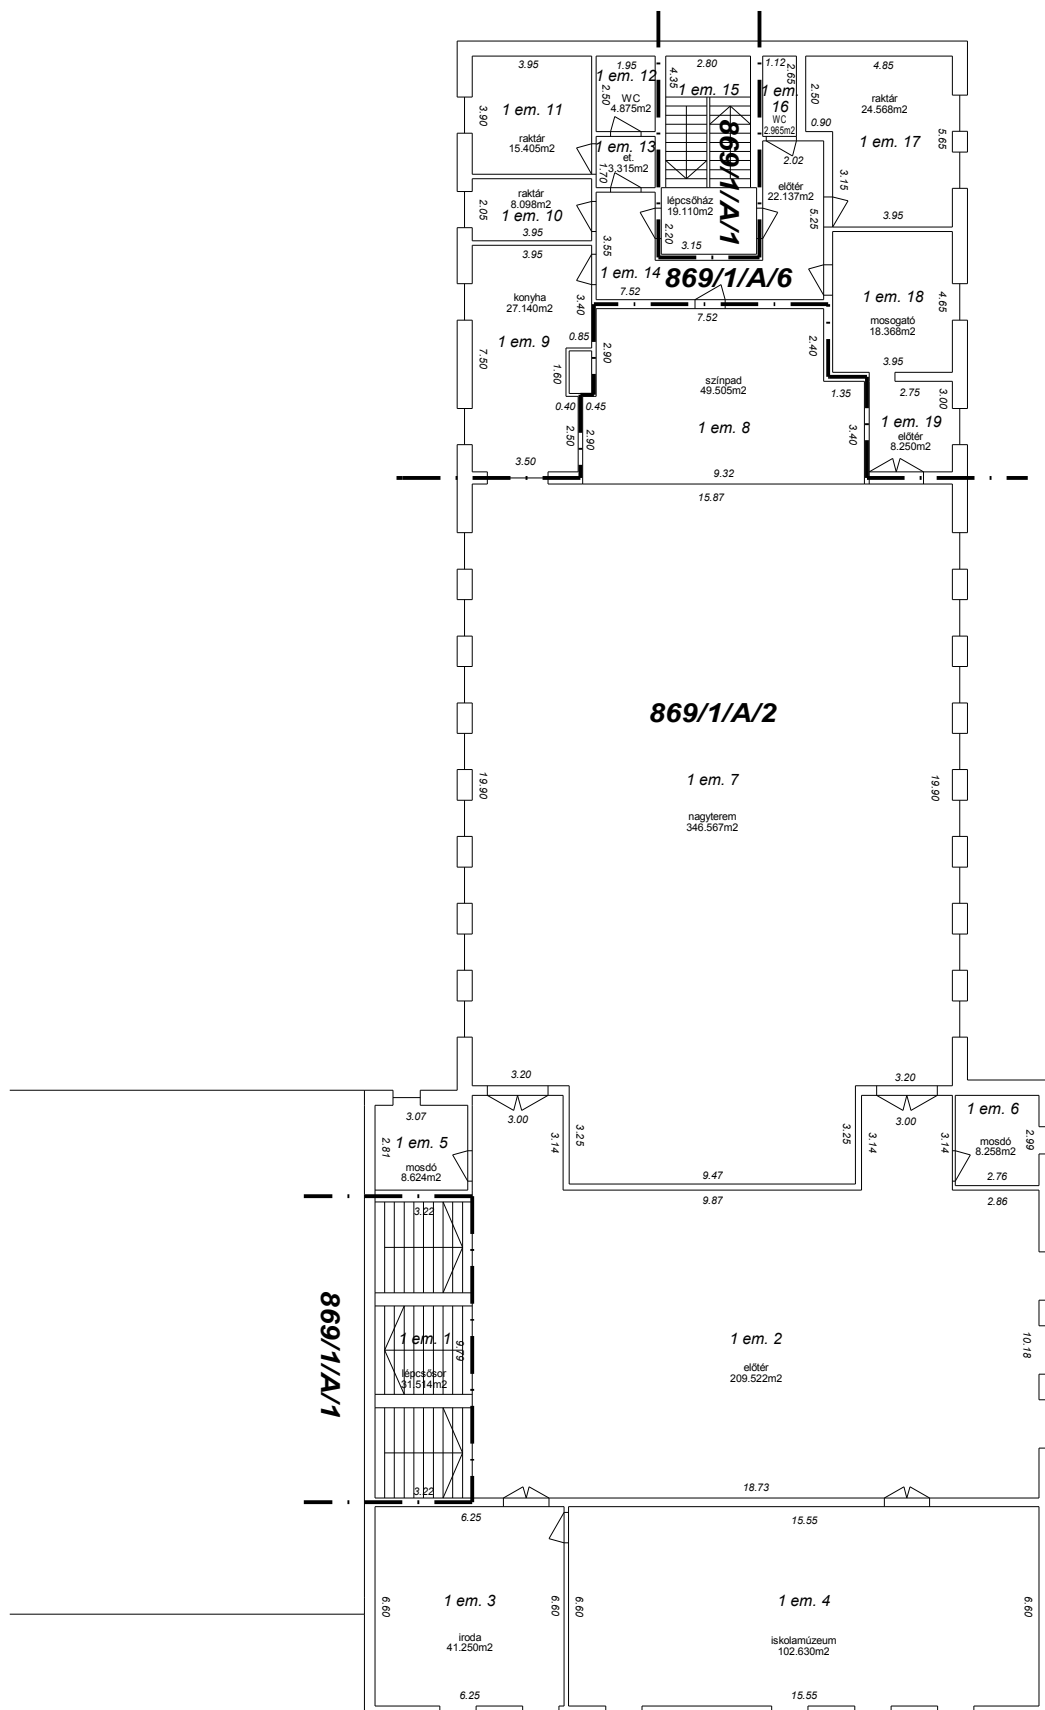

Oroszlány  
Eötvös Loránd Műszaki Középiskola  
Észak-keleti szárny  
M=1:250  
2 emeleti alaprajz

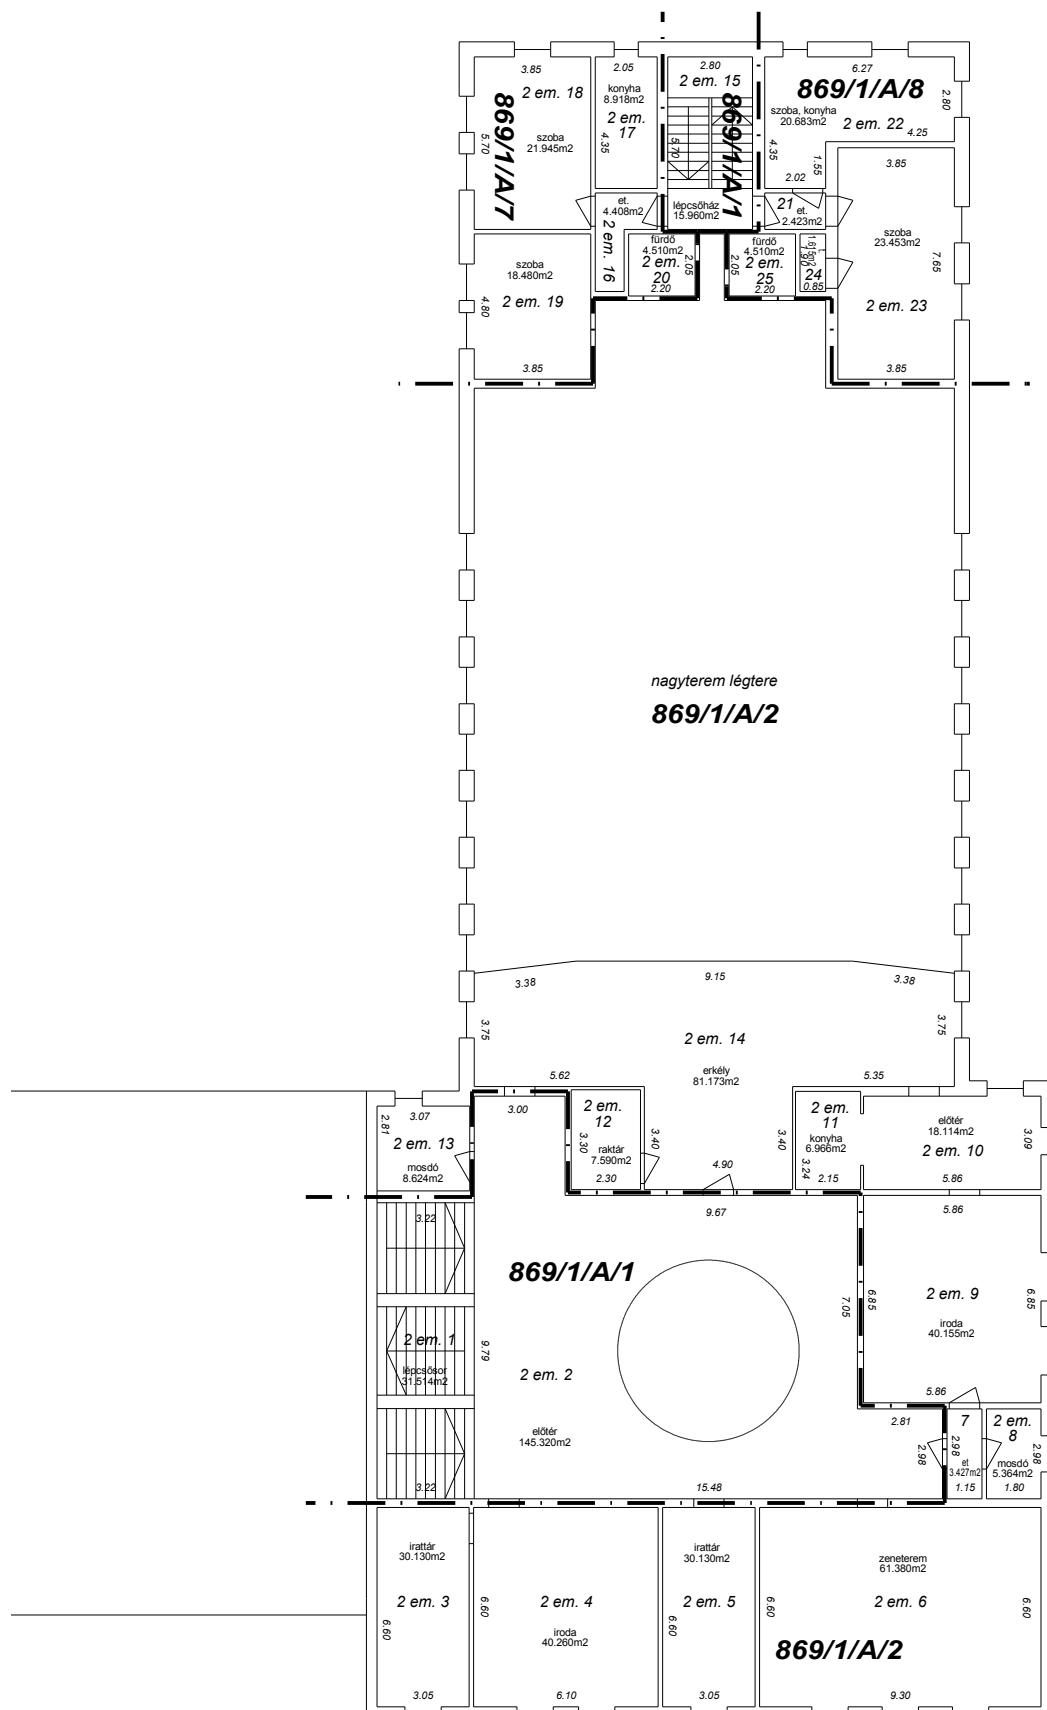

Oroszlány  
Eötvös Loránd Műszaki Középiskola  
Észak-keleti szárny  
M=1:250  
3 emeleti alaprajz

