



ÖNKORMÁNYZATI

K Ö Z L Ö N Y

OROSZLÁNY VÁROS ÖNKORMÁNYZATÁNAK HIVATALOS LAPJA

TARTALOMJEGYZÉK

OROSZLÁNY VÁROS ÖNKORMÁNYZATA KÉPVISELŐ-TESTÜLETÉNEK RENDELETEI

- 20/2024. (XII. 18.) önkormányzati rendelet a hivatali helyiségen kívüli, valamint a hivatali munkaidőn kívül történő házasságkötés és bejegyzett élettársi kapcsolat létesítése engedélyezésének szabályairól és díjairól szóló 21/2016. (IX.11.) önkormányzati rendelet módosításáról
- 21/2024. (XII. 18.) önkormányzati rendelet a távhőszolgáltatásról szóló 7/2012. (III.15.) önkormányzati rendelet módosításáról
- 22/2024. (XII. 18.) önkormányzati rendelet a Helyi Építési Szabályzatról szóló 20/2006. (X. 12.) önkormányzati rendelet módosításáról
- 23/2024. (XII. 18.) önkormányzati rendelet változtatási tilalom elrendeléséről
- 24/2024. (XII. 18.) önkormányzati rendelet az önkormányzati képviselők, a bizottsági tagok és a tanácsnokok tiszteletdíjáról

OROSZLÁNY VÁROS ÖNKORMÁNYZATA KÉPVISELŐ-TESTÜLETÉNEK HATÁROZATAI

- 198/2024. (XII. 12.) határozat „Az OSE Lions Sport Nonprofit Kft. 2025. évi támogatási kérelme, valamint az Oroszlányi Sportegylet módosítási kérelme” és „Az OSZE Labdarúgó Szakosztály 2024. II. félévi támogatás módosítása” című napirendi pontok zárt ülésen történő tárgyalásáról
- 199/2024. (XII. 12.) határozat a napirendről
- 200/2024. (XII. 12.) határozat ügyrendi javaslatról
- 201/2024. (XII. 12.) határozat a két ülés között történt fontosabb eseményekről szóló tájékoztatóról, a hozott döntésekről, a lejárt határidejű határozatok végrehajtásáról
- 202/2024. (XII. 12.) határozat módosító javaslatról
- 203/2024. (XII. 12.) határozat a 2025. évi költségvetést érintő döntésekről
- 204/2024. (XII. 12.) határozat gépjárműbeszerzésekről
- 205/2024. (XII. 12.) határozat Oroszlány város szociális szolgáltatástervezési koncepciójának felülvizsgálatáról
- 206/2024. (XII. 12.) határozat Oroszlány város 2025. évi egészségügyi programjáról
- 207/2024. (XII. 12.) határozat az önkormányzati ingatlanvagyonnal kapcsolatos döntésekről
- 208/2024. (XII. 12.) határozat az általános iskolás korú gyermekek részére történő iskolakifli biztosításáról
- 209/2024. (XII. 12.) határozat Oroszlány Város Önkormányzata Képviselő-testülete 2025. évi munkatervének elfogadásáról
- 210/2024. (XII. 12.) határozat döntéshozatalból történő kizárásról
- 211/2024. (XII. 12.) határozat a polgármester illetményének és költségterítésének megállapításáról

212/2024. (XII. 12.) határozat

213/2024. (XII. 12.) határozat

214/2024. (XII. 12.) határozat

215/2024. (XII. 12.) határozat

216/2024. (XII. 12.) határozat

217/2024. (XII. 12.) határozat

döntéshozatalból történő kizárásról
a főállású alpolgármesterek illetményének és
költégtérítésének megállapításáról
a Pons Danubii Alapszabályának módosításáról
pályázat benyújtásáról a Bányászati Múzeum
szálláshely fejlesztésére vonatkozóan
az OSE Lions Sport Nonprofit Kft. 2025. évi
támogatási kérelméről,
valamint az Oroszlányi Sportegylet módosítási
kérelméről
az OSZE Labdarúgó Szakosztály 2024. II. félévi
támogatás módosításának jóváhagyásáról

Oroszlány Város Önkormányzata Képviselő-testületének 20/2024. (XII. 18.) önkormányzati rendelete a hivatali helyiségen kívüli, valamint a hivatali munkaidőn kívül történő házasságkötés és bejegyzett élettársi kapcsolat létesítése engedélyezésének szabályairól és díjairól szóló 21/2016. (IX.11.) önkormányzati rendelet módosításáról

Oroszlány Város Önkormányzatának Képviselő-testülete az anyakönyvi eljárásról szóló 2010. évi I. törvény 96. §-ában kapott felhatalmazása alapján, az Alaptörvény 32. cikk (1) bekezdés a) pontjában meghatározott feladatkörében eljárva a következőket rendeli el:

1. §

A hivatali helyiségen kívüli, valamint a hivatali munkaidőn kívül történő házasságkötés és bejegyzett élettársi kapcsolat létesítése engedélyezésének szabályairól és díjairól szóló 21/2016. (IX.11.) önkormányzati rendelet 1. melléklete az 1. melléklet szerint módosul.

2. §

Ez a rendelet 2025. január 1-jén lép hatályba.


Takács Károly
polgármester




Dr. Tomayer Tamás
jegyző



Kihirdetési záradék:

A rendelet kihirdetésének napja: 2024. december 18.


Dr. Tomayer Tamás
jegyző



1. melléklet a 20/2024. (XII. 19.) önkormányzati rendelethez

1. A hivatali helyiségen kívüli, valamint a hivatali munkaidőn kívül történő házasságkötés és bejegyzett élettársi kapcsolat létesítése engedélyezésének szabályairól és díjairól szóló Oroszlány Város Önkormányzata Képviselő-testületének 21/2016 (IX.11.) önkormányzati rendelete 1. melléklet 3. pont helyébe a következő pont lép:

„3. A házasságkötésben közreműködő anyakönyvvezető díja: 20.000,- Ft/alkalom”

Oroszlány Város Önkormányzata Képviselő-testületének 21/2024. (XII. 18.) önkormányzati rendelete a távhőszolgáltatásról szóló 7/2012. (III.15.) önkormányzati rendelet módosításáról

Oroszlány Város Önkormányzatának Képviselő-testülete a távhőszolgáltatásról szóló 2005. évi XVIII. törvény 60. § (3) bekezdésében kapott felhatalmazás alapján, a Magyarország helyi önkormányzatairól szóló 2011. évi CLXXXIX. törvény 13. § (1) bekezdés 20. pontjában meghatározott feladatkörében eljárva a következőket rendeli el:

1. §


A távhőszolgáltatásról szóló 7/2012. (III.15.) önkormányzati rendelet 2. alcíme a következő 5/A. §-sal egészül ki:

„5/A. §


A költséghatékonysági vizsgálat fűtési célú hőmennyiség épületrészenkénti hiteles mérésének kialakítása vagy fűtési költségmegosztók alkalmazása esetében a Megtakarítási arány értéke: 0,15.”


2. §

Ez a rendelet 2025. január 1-jén lép hatályba.

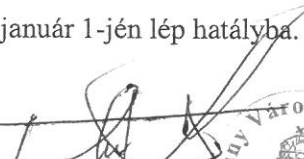
Takács Károly
polgármester






Dr. Tomayer Tamás
jegyző



Kihirdetési záradék:

A rendelet kihirdetésének napja: 2024. december 18.


Dr. Tomayer Tamás
jegyző



Oroszlány Város Önkormányzata Képviselő-testületének 22/2024. (XII. 18.) önkormányzati rendelete a Helyi Építési Szabályzatról szóló 20/2006. (X. 12.) önkormányzati rendelet módosításáról

Oroszlány Város Önkormányzatának Képviselő-testülete az épített környezet alakításáról és védelméről szóló 1997. évi LXXVIII. törvény 62. § (6) bekezdés 6. pontjában foglalt felhatalmazás alapján, Magyarország helyi önkormányzatairól szóló 2011. évi CLXXXIX. törvény 13. § (1) bekezdés 1. pontjában meghatározott feladatkörében eljárva, a településstervek tartalmáról, elkészítésének és elfogadásának rendjéről, valamint egyes településrendezési sajátos jogintézményekről szóló 419/2021. (VII.15.) Korm. rendelet 68. § (2) bekezdésében biztosított véleményezési jogkörében eljáró, a 11. mellékletben meghatározott államigazgatási szervek, és a partnerségi egyeztetés szabályairól szóló 22/2014. (XI.29.) önkormányzati rendelet szerinti partnerek véleményének kikérésével a következőket rendeli el:

1. §

A helyi építési szabályzatról szóló 20/2006 (X.12.) önkormányzati rendelet „A telekalakítás általános szabályai” alcíme a következő 4/A. §-sal egészül ki:

„4/A. §

Ha az adottságok szükségessé teszik, a jogszabályokban előírt gépjármű-várakozóhelyek (parkolók) a telekhatártól mért, legfeljebb 500 m-en belüli más telken parkolóban, parkolóházban vagy a közterületek közlekedésre szánt területe egy részének, illetve a közforgalom céljára átadott magánút egy részének felhasználásával kialakíthatók.”

2. §

A helyi építési szabályzatról szóló 20/2006 (X.12.) önkormányzati rendelet 15. § (7) bekezdése helyébe a következő rendelkezés lép:

„(7) Ln₁ és Ln₂ övezetek:

- a) Az övezetben a Malom-tóval érintkező legalább 10,0 m széles területsávot korlátlan használatú közterületi zöldfelületként kell kialakítani és fenntartani.
- b) A Svandabereg- és a Kertekalja-patak partéltől mért 6,0-6,0 m-es fenntartó sávját szabadon kell hagyni.
- c) Ezekre vonatkozó környezetvédelem:
 - ca) A korlátlan használatú közterületi zöldfelületet legalább 80%-ban gyepesítetten, fásítottan kell kialakítani.
 - cb) A szabályozott területen a vízminőségre veszélyes anyagok számára az épületeken kívül tárolóhely nem alakítható ki.
 - cc) A telkek zöldfelületén 100 m²-ként legalább 1 db lombos fát el kell ültetni.
 - cd) A telkeken épülő szennyvíztermelő létesítményeket a közüzemi szennyvízcsatorna hálózatra rá kell kötni.””

3. §


A Helyi Építési Szabályzatról szóló 20/2006. (X. 12.) önkormányzati rendelet 1. mellékletét képező „SZ-J1” szabályozási tervlapon a jelen rendelet 1. mellékletét képező „SZ-J1/M1-2024” és az „SZ-J1/M2-2024” tervlap „módosítással érintett terület határa” jellel határolt területére vonatkozóan az SZ-J1/M1 és az SZ-J1/M2-2024 tervlapok lépnek hatályba.


4. §


A helyi építési szabályzatról szóló 20/2006. (X. 12.) önkormányzati rendelet 10. melléklete a 2. melléklet szerint módosul.

5. §

Ez a rendelet 2024. december 19-én lép hatályba.

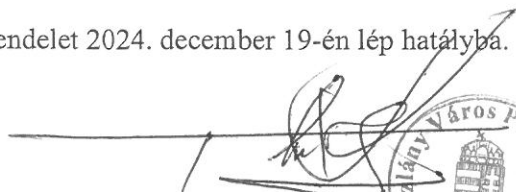
Takács Károly
polgármester




Dr. Tomayer Tamás
jegyző



Kihirdetési záradék:


A rendelet kihirdetésének napja: 2024. december 18.


Dr. Tomayer Tamás
jegyző







1681/3 sziget

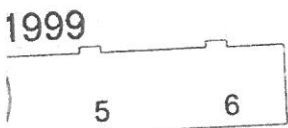

000 part utca

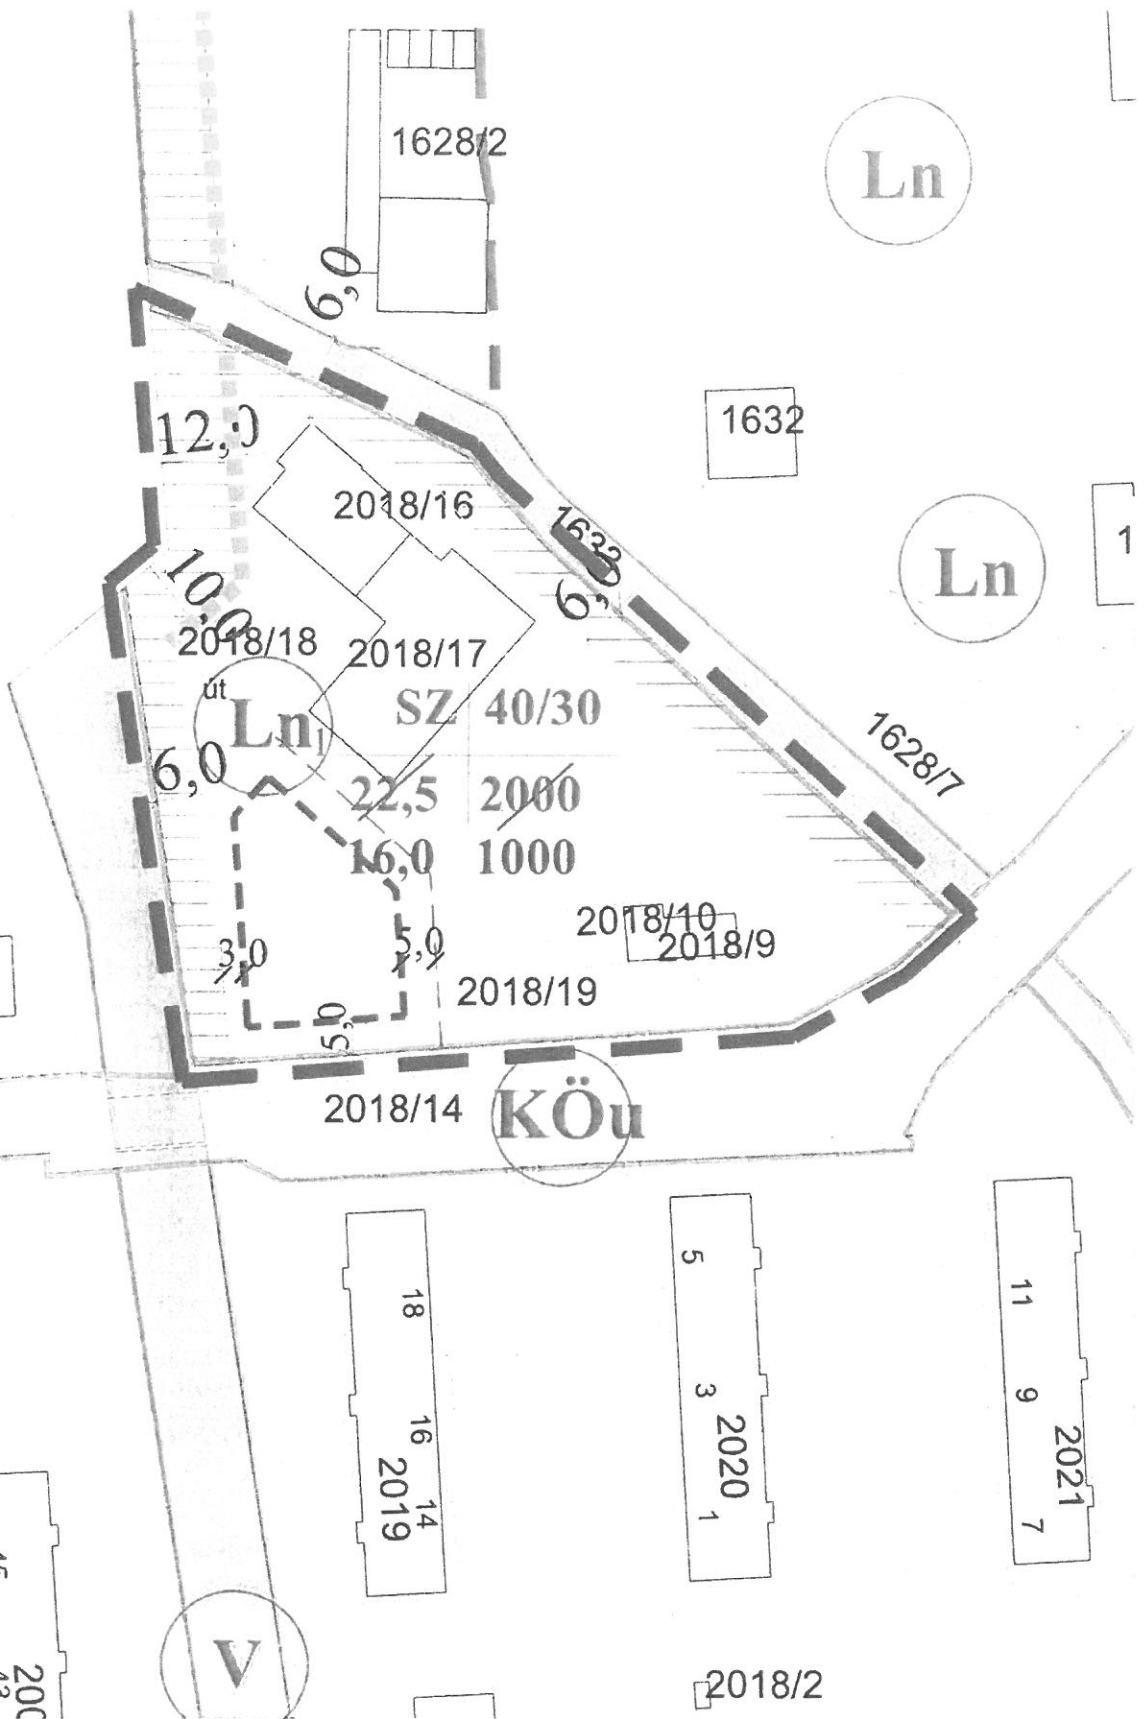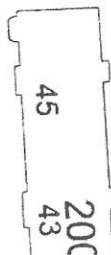

Jelmagyarázat

- javasolt elemek
- javasolt telekhatár
- Víznyelvas védőterület
- javasolt építési hely
- Tervezési terület határa
- Szabályozási vonal
- Övezethatár
- Építési hely
- Meglévő megmaradó épületterületi határvonal
- javasolt telekhatár
- Ln: Nagyvárosias lakóterület
- Köu: Közmű-Értéktudási terület
- Zkp: Közpark
- V: Vízgyűjtő-terület
- V: Gyalogút

Meghízó: Oroszlány város Önkormányzata,

2840 Oroszlány, Rakoczi ut 78

Tervező: Pro Arch, Építész Stúdió,

1055 Budapest, Izzai ut 36

Oroszlány

SZ-J1 jelű Szabályozási és övezeti

helyszínrajz II. módosítása

melléklet a 2024. évi 1. önk. rendelethez

Auer János, vezető tervező
ÉLÉLÉK 101-5005

Fiedl-Óssy Zsolt,
okt. településmérnök

SZ-J1/M2-2024

PRO ARCH
ÉPÍTÉSZSTÚDIÓ

2024. április
M 1:1000

Beépítésre szánt és nem szánt Építési Övezetek részletes előírásai

Építési övezet jele	Telekalakításra vonatkozó előírások			Építmények elhelyezésére vonatkozó előírások				Építményekre vonatkozó előírások	
	Legkisebb telek Kialakítható (beépíthető)			Építési mód	Előkert (m)	Megengedett legnagyobb beépítettség (%)	Legkisebb zöldfelület (%)	Legnagyobb	
	Terület (m ²)	Szélesség (m)	Mélység (m)					építmény-/párkány magasság (m)	Szintterület mutató
Ln	3.000 ⁽¹⁾	-	-	K	K	K ⁽³⁾	25 ⁽²⁾	K ⁽⁴⁾	
Ln_{INT}	K	-	-	SZ	K	40	40	7,5	
Ln₁	1.000	-	-	SZ	SZ-J1 jelű tervlapon	40	30	16,0	
Ln₂	2.000	-	-	SZ	SZ-J1 jelű tervlapon	40	30	14,5	
Lk₁	1.000	-	-	K	K	60	40	⁽⁵⁾	
Lk₂	800	-	-	K	K	60	40	7,5	
Lk₃	1.000	-	-	K	K	60	40	7,5	
Lk₄	1.000	-	-	K	K	60	40	6,0	
Lk₅	800	-	-	K	K	60	40	4,5	
Lk₆	1.000	-	-	K	K	60	40	9,0	
Lk₇	400	-	-	K	K/5	60	40	6,0	
Lk₈	500	-	-	K	K	60	40	6,0	
Lk₉	400	-	-	Z	8	40	40	4,5	
Lk₁₀	1.500	-	-	SZ	0	40	40	7,5	
Lk₁₁	250	-	-	K	K	60	40	7,5	
Lk₁₂	250	-	-	K	K	60	40	6,0	
Lk₁₃	800	-	-	K	K	60	40	12,5	
Lke₁	600	14 ⁽⁶⁾	K	K	K ⁽²²⁾	30 ⁽⁷⁾	50	6,0 ⁽⁹⁾	
Lke₂	600	14 ⁽⁶⁾	K	K ⁽⁸⁾	K ⁽²³⁾	30 ⁽⁷⁾	50	6,0 ⁽⁹⁾	
Lke₃	600	14 ⁽⁶⁾	K	K	K	30 ⁽⁷⁾	50	4,5 ⁽⁹⁾	
Lke₄	600	14 ⁽⁶⁾	K	K	K ⁽²²⁾	30 ⁽⁷⁾	50	4,5 ⁽⁹⁾	
Lke₅	600	14 ⁽⁶⁾	K	K	K	30 ⁽⁷⁾	50	6,0 ⁽⁹⁾	
Lke₆	800	20	40	O	5	30	50	4,5	
Lke₇	-	18	K	O	5	30	50	4,5	
Lke₈	900	18	50	O	5 ⁽²⁴⁾	30	50	4,5	
Lke₉	900	18	50	O	5 ⁽²⁴⁾	30	50	4,5	
Lke₁₀	900	18	50	O	5 ⁽²⁴⁾	30	50	4,5	
Lke₁₁	⁽⁹⁾	-	-	SZ	SZ-J jelű tervlapon	30	50	4,5	
Lke₁₂	1.200	-	-	O	5 ⁽²⁴⁾	30	50	6,0	
Lke₁₃	900	-	-	O	5 ⁽²⁴⁾	30	50	6,0	
Lke₁₄	K	K	K	SZ	5	20	50	4,5	
Lke₁₅	500	-	-	SZ	5 ⁽²⁴⁾	30	40	6,0	
Lke₁₆	900	-	-	SZ	5 ⁽²⁴⁾	30	50	4,5	
Lke_{INT}	K	-	-	K	K	30	50	6,0	
Lf₁	600	14 ⁽⁶⁾	-	K ⁽¹⁰⁾	K ⁽²²⁾	30 ⁽¹¹⁾	50	6,0 ⁽⁹⁾	
Lf₂	900	14 ⁽⁶⁾	-	K ⁽¹⁰⁾	K ⁽²²⁾	20/30 ⁽¹²⁾	50	6,0 ⁽⁹⁾	
Lf₃	900	14 ⁽⁶⁾	-	K ⁽¹⁰⁾	K ⁽²²⁾	20/30 ⁽¹²⁾	50	6,0 ⁽⁹⁾	
Lf₄	600	-	-	O	5 ⁽²⁴⁾	30	50	4,5	
Vk₁	3.000	-	-	K	K ⁽²⁵⁾	80	20	12,0	
Vk₂	3.000	-	-	SZ	SZ-J jelű tervlapon ⁽²⁶⁾	50	25	12,5	
Vt_{INT}	5.000	-	-	SZ	K	50	30	12,0	
Vt₁	1.000	-	-	K	K/5	50	30	K	
Vt₂	SZ-J1 jelű tervlapon	-	-	SZ	K	50	30	K	
Vt₃	2.000	-	-	SZ	6	60	20	9,5	
Vt₄	7.000	-	-	SZ	SZ-J1 jelű tervlapon	50	20	7,5	
Vt₅	4.000	-	-	SZ	SZ-J1 jelű tervlapon	60	20	7,5	

Építési övezet jele	Telekalakításra vonatkozó előírások			Építmények elhelyezésére vonatkozó előírások				Építményekre vonatkozó előírások	
	Legkisebb telek Kialakítható (beépíthető)			Építési mód	Előkert (m)	Megengedett legnagyobb beépítettség (%)	Legkisebb zöldfelület (%)	Legnagyobb	
	Terület (m ²)	Szélesség (m)	Mélység (m)					építmény-/párkány magasság (m)	Szintterület mutató
V _{t6}	600	-	-	SZ	SZ-J1 jelű tervlapon	50	20	6,0	
V _{t7}	250	-	-	SZ	SZ-J1 jelű tervlapon	50	20	6,0	
V _{t8}	600	-	-	SZ	SZ-J1 jelű tervlapon	50	20	6,0	
V _{t9}	2.000	-	-	SZ	SZ-J1 jelű tervlapon	60	30	8,0	
V _{t10}	K	-	-	K	SZ-J1 jelű tervlapon	60	30	6,0	
V _{t11}	500	-	-	SZ	SZ-J1 jelű tervlapon	40	30	4,5	
V _{t12}	550	14	45	O	SZ-J jelű tervlapon (24)	40	30	4,5	
V _{t13}	5.000	-	-	SZ	10 (27)	60	20	9,0	
V _{t14}	5.000	-	-	SZ	10	40	20	9,0	
V _{t15}	1.500	-	-	O	0	30	40	6,0	
Gks _{ZG}	K	-	-	SZ	K (13)		20	K	
Gks _{Z1}	10.000	-	-	SZ	SZ-J1 jelű tervlapon	60	30	10,0	
Gks _{Z2}	K	-	-	SZ	SZ-J1 jelű tervlapon	40	20	7,5	
Gks _{Z2*}	K (3.000)	-	-	SZ	3,5	40	20	7,5	
Gks _{Z3}	K	-	-	SZ	SZ-J1 jelű tervlapon	40	20	4,5	
Gks _{Z4}	10.000	-	-	SZ	SZ-J jelű tervlapon (28)	40	20	10,0	
Gks _{Z4*}	10.000	-	-	SZ	SZ-J jelű tervlapon (28)	40	30	10,0	
Gks _{Z5}	10.000	-	-	SZ	(28)	40	20	7,5	
Gks _{Z6}	500 – 3.000	-	-	SZ	8 (27)	40	20	6,0	
Gks _{Z7}	1.000	-	-	SZ	SZ-J1 jelű tervlapon	60	30	7,5	
Gks _{Z8}	2.000	-	-	SZ	10 (29)	50	30	7,5	
Gks _{Z8*}	2.000	-	-	SZ	10 (29)	50	30	7,5	
Gks _{Z9}	600	-	-	K	K - (5,0)	60	20	7,5	
Gks _{Z10}	2.000	-	-	SZ	(28)	60	30	7,5	
Gks _{Z11}	4.000	40	80	SZ	SZ-J1 jelű tervlapon	50	25	12,5/7,5 (14)	
Gks _{Z12}	2.000	-	-	SZ	8 (27)	40	20	7,5	
Gks _{Z13}	K	-	-	K	(30)	60	20	K	
Gks _{Z14}	5.000	-	-	SZ	-	40	20	10	
Gks _{Z15}	K	-	-	SZ	-	30	40	6,0	
Gip ₂	K	K	K	SZ	K	30	50	9,0	
Gip ₁	K	-	-	SZ	K	50	25	K	
Gip ₂	K	-	-	SZ	SZ-J1 jelű tervlapon; 5	50	25	9,0	
Gip ₃	5.000	-	K	SZ	(31)	50	25	14,5 (15)	
Gip ₄	SZ-J jelű tervlapon (16)	-	-	SZ	(31)	50	25	6,0 (15)	
Gip ₅	4.000	40	80	SZ	SZ-J1 jelű tervlapon	50	25	12,5/7,5 (14)	
Gip ₆	4.000	40	80	SZ	SZ-J1 jelű tervlapon	50	25	12,5	
Gip ₇	5.000	-	-	SZ	SZ-J1 jelű tervlapon; 10	50	25	12,5 (17)	
Gip ₈	K	K	K	SZ	SZ-J1 jelű tervlapon	50	25	20/40 (18)	
Gip ₉	5.000	-	-	SZ	(32)	50	25	7,5	
Gip ₁₀	2.000	-	-	SZ	6	50	25	7,5	
Gip ₁₁	2.000	-	-	SZ	(33)	50	25	7,5	
Gip ₁₂	5.000	-	-	SZ	(34)	50	25	9,5	
Gip ₁₃	5.000	-	-	SZ	(33)	50	25	K	

Építési övezet jele	Telekalakításra vonatkozó előírások			Építmények elhelyezésére vonatkozó előírások				Építményekre vonatkozó előírások	
	Legkisebb telek Kialakítható (beépíthető)			Építési mód	Előkert (m)	Megengedett legnagyobb beépítettség (%)	Legkisebb zöldfelület (%)	Legnagyobb	
	Terület (m ²)	Szélesség (m)	Mélység (m)					építmény-/párkány magasság (m)	Szintterület mutató
Gip ₁₄	K	-	-	SZ	0	40	40	6,0	
Gip ₁₅	1.000	-	-	O	(35)	50	20	8,5	
Gip ₁₆	2.500	-	-	SZ	5 (27)	35	30	9,0	
Gip ₁₇	K	-	-	SZ	15 (27)	20	40	6,0	
K _{id}	2.000	-	-	SZ	(33)	30	40	9,5	
K _{id} N2000	2.000	-	-	SZ	(33)	30 (19)	40	9,5	
K _{id} -M2	(20)	-	-	SZ-J1/M jelű tervlapon	SZ-J1/M jelű tervlapon	10	50	7,5	
K _{id} -M3	SZ-J1/M jelű tervlapon	-	-	SZ-J1/M jelű tervlapon	SZ-J1/M jelű tervlapon	10	50	3,5	
K _{id} -M4	SZ-J1/M jelű tervlapon	-	-	SZ-J1/M jelű tervlapon	SZ-J1/M jelű tervlapon	10	50	3,5	
K _{id} -M5	4.000	-	-	SZ	SZ-J1/M jelű tervlapon; 10	15	50	7,5	
K _{id} -M6	(20)	-	-	SZ	SZ-J1/M jelű tervlapon; 6	20	50	3,5	
K _{id} -M8	SZ-J1/M jelű tervlapon	-	-	SZ-J1/M jelű tervlapon	SZ-J1/M jelű tervlapon (36)	2	50 (21)	6,0	
K _{id} -M9	50.000	-	-	SZ	SZ-J1/M jelű tervlapon; 10	2	60	6,0	
K _k	3.000	-	-	SZ	-	20	40	6,0	
Üh	300	-	-	SZ	5	15	70	3,5	
Üh ₁	-	10/12	SZ-J1; SZ-J1/M jelű tervlepon	O	0	15	70	3,0	
Beépítésre nem szánt területek									
KÖu	-	-	-	-	-	-	-	-	-
Kö	-	-	-	-	5	2	-	3,0	-
KÖk	-	-	-	-	-	-	-	6,0	-
KÖm	-	-	-	SZ	6	10	20	6,0	-
ZKP ₁	-	-	-	-	10	2	-	3,5	-
Et	(100.000)	-	-	-	-	2 (max 120 m ²)	-	3,6	-
Má	(10.000)	-	-	-	15	3	-	6,0 (gabonátároló 12,0 m)	-
Mf	HÉSZ szerint	-	-	-	6	3	-	7,5	-
Mk	720	-	-	O	-	3 (max 120 m ²)	-	4,0	-
Mk-1	HÉSZ szerint	-	-	SZ	-	5	-	4,0	-
Mk-2	720	-	-	-	-	10 (max 150 m ²)	-	4,0	-
Mk-3	720	-	-	-	8	6 (max 150 m ²)	-	4,0	-
Mkf	-	-	-	-	-	-	-	-	-
Má-v	-	-	-	-	6	-	-	6,0 (gabonátároló 12,0 m)	-

Építési övezet jele	Telekalakításra vonatkozó előírások			Építmények elhelyezésére vonatkozó előírások				Építményekre vonatkozó előírások	
	Legkisebb telek Kialakítható (beépíthető)			Építési mód	Előkert (m)	Megengedett legnagyobb beépítettség (%)	Legkisebb zöldfelület (%)	Legnagyobb	
	Terület (m ²)	Szélesség (m)	Mélység (m)					építmény-/párkány magasság (m)	Szintterület mutató
V	-	-	-	-	-	-	-	-	-
Tk	-	-	-	-	-	-	-	-	-
Kb-s	-	-	-	-	10	10	-	5,0	-
Kk-Hk2	-	-	-	-	-	2	20	3,0	-
Kb-ÁT	-	-	-	SZ	-	2	80	6,0	-
Kk-méh	10.000	-	-	SZ	10	2	90	4,5	-
Kk-tu	(10.000)	-	-	-	-	2	-	4,5	-
Kk-En/1	5000	-	-	SZ	-	2	50	6,5	-

Jelmagyarázat:

- (1) Telekalakítás közút alakítása és az SZ-J1 terv szerinti eltérő területfelhasználási egységek és övezetek telkeinek kialakítása céljából engedélyezhető és saroktelek esetén min. 100 m².
- (2) Közutak által határolt tömbben lakásonként legalább 17,5 m² és saroktelek esetében min. 10%.
- (3) Közút terület alakítása céljából legfeljebb 5% mértékben növelhető; és saroktelek esetében max. 80 %.
- (4) Saroktelek esetén max. 6,0 m.
- (5) Az illeszkedés szabályai szerint figyelemmel az Oroszlány Város Önkormányzat Képviselő-testületének a helyi építési szabályzatról 20/2006.(X.11.) önkormányzati rendelete (a továbbiakban: HÉSz) 14. § (10) bekezdésére.
- (6) Figyelemmel a HÉSz 14 § (8) b. pontjára, valamint a (6) és (9) bekezdésére.
- (7) Ha az építési hely ennél kisebb, akkor legfeljebb annak területe, ha a kialakult állapot ezt meghaladja bontás és új építés esetén az ehhez való közelítéssel a túllépés megengedhető.
- (8) Kialakult (íkrés), a telkek keresztirányú megosztásával kialakuló új építési telek esetén oldalhatáron álló.
- (9) Az övezet egy telekként használható fel, ettől
- (10) eltérő szándék esetén oldalhatáron álló, vagy
- (11) ha az építési hely ennél kisebb, akkor legfeljebb annak területe. Ha a kialakult állapot ezt az értéket meghaladja, bontás és új építés esetén az ehhez való közelítéssel a túllépés megengedhető.
- (12) Az 1000 m²-t elérő, vagy meghaladó területű telek esetén 20%, az ennél kisebb területű telek esetén 30%, vagy ha az építési hely ennél kisebb, akkor legfeljebb annak területe. Ha a kialakult állapot ezeket az értékeket meghaladja, bontás és új építés esetén az ehhez való közelítéssel a túllépés megengedhető.
- (13) Az építési helyek és a garázsok számára kialakított telkek teljes területe.
- (14) Az övezet Bokodi út melletti 100 m-es területsávjában 7,5 m a többi területen 12,5 m.
- (15) A megengedett legnagyobb építménymagasságot a beépíthető terület 10%-ának mértékéig terjedő területnagyságban technológiai építmények legfeljebb 20,0 m magasságig meghaladhatják. Ezek a technológiai építmények a telekhatárhoz a tényleges magasságuk kétszeresénél nem kerülhetnek közelebb.
- (16) SZ-J1 terv szerint. A megszüntető jellel jelölt telekhatárok telekösszevonási kötelezettséget jelentenek. A jelölt telkek csak a telekösszevonás után, egy építési telekként építhetők be.
- (17) A megengedett legnagyobb építménymagasságot a technológiai építmények legfeljebb 30,0 m magasságig meghaladhatják.

- (18) A megengedett legnagyobb építménymagasságot a beépíthető terület 10%-ának mértékéig terjedő területnagyságban technológiai építmények legfeljebb 40,0 m magasságig meghaladhatják. Ezek a technológiai építmények a telekhatárhoz a tényleges magasságuk kétszeresénél nem kerülhetnek közelebb.
- (19) A meglévő és dokumentumokkal bizonyíthatóan lebontott épületek összes területe, de legfeljebb 30%.
- (20) Az övezet telkei egy építési telekké összevonandók,
- (21) amelybe a gyepes sportpályák beszámíthatók.
- (22) Egyben építési vonal, ettől eltérni a telek belseje felé legfeljebb 3 m-rel lehet.
- (23) A telkek keresztirányú megosztásával kialakuló új építési telek esetén 3,0 m.
- (24) Egyben az építési vonallal.
- (25) OTÉK szerinti új épület építése esetén: a közterületekkel érintkező telekhatárok mentén 5,0 m.
- (26) Ahol az SZ-J1 terv nem jelöli, ott a közterületekkel, vagy magánutakkal érintkező telekhatárok mentén 15,0 m, az azonos területfelhasználású telkek között 8,0 m, az eltérő területfelhasználású telkek felé 10,0 m.
- (27) Közterülettel határos telekhatárok mentén.
- (28) SZ-J1 terv szerint, ahol az nem jelöli, ott a közterülettel határos telekhatárok mentén 20,0 m, az azonos területfelhasználású telkek között: oldalkert: 5,0 m, hátsókert: 6,0 m; az eltérő területfelhasználású területek felé: 10,0 m.
- (29) Eltérő területfelhasználású területek felé, kivéve, ha a telekszélesség 30 méternél kisebb. Abban az esetben az OTÉK előírásait kell alkalmazni.
- (30) A meglévő legnagyobb építménymagasság mértéke.
- (31) SZ-J1 terv szerint, ahol a terv nem jelöli, ott oldalkert és hátsókert az ipari telkek egymás közötti határánál: 8,0m.
- (32) Közterülettel határos telekhatárok mentén: 15,0 m, az azonos területfelhasználású telkek között oldalkert: 8,0 m, hátsókert: 8,0 m; az eltérő területfelhasználású területek felé: 15,0 m
- (33) Közterülettel határos telekhatárok mentén: 10,0 m, az azonos területfelhasználású telkek között: oldalkert :6,0 m, hátsókert: 6,0 m; az eltérő területfelhasználású területek felé: 10,0 m.
- (34) Közterülettel határos telekhatárok mentén: 15,0 m, az azonos területfelhasználású telkek között oldalkert: 10,0 m, hátsókert: 10,0 m; az eltérő területfelhasználású területek felé: 15,0 m.
- (35) Előkert a Bokodi út felől SZTJ tervlap szerint egyéb közterülettől 5,0 m.
- (36) A sportpályákat is az építési helyen belül kell elhelyezni.

**Oroszlány Város Önkormányzata Képviselő-testületének 23/2024. (XII. 18.) önkormányzati rendelete
változtatási tilalom elrendeléséről**

Oroszlány Város Önkormányzatának Képviselő-testülete a magyar építészetéről szóló 2023. évi C. törvény 225. § (8) bekezdés 2. pontjában kapott felhatalmazás alapján, Magyarország helyi önkormányzatairól szóló 2011. évi CLXXXIX. törvény 13. § (1) bekezdés 1. pontjában meghatározott feladatkörében eljárva a következőket rendeli el:

1. §

Oroszlány településrendezési feladatainak megvalósítása érdekében változtatási tilalmat rendel el az Oroszlány belterület 2122/191 helyrajzi számú ingatlanra vonatkozóan.

2. §

A változtatási tilalom a készülő, Oroszlány város új helyi építési szabályzatáról szóló önkormányzati rendelet hatálybalépése napján, de legkésőbb jelen rendelet hatálybalépését követő három év elteltével megszűnik.

3. §

Ez a rendelet 2024. december 19-én lép hatályba.

4. §

Ez a rendelet Oroszlány város új helyi építési szabályzatáról szóló önkormányzati rendelete hatálybalépése napján, de legkésőbb jelen rendelet hatálybalépését követő három év elteltével hatályát veszti.


Takács Károly
polgármester






Dr. Tomayer Tamás
jegyző



Kihirdetési záradék:

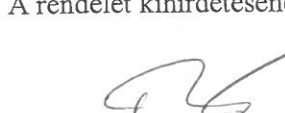A rendelet kihirdetésének napja: 2024. december 18.


Dr. Tomayer Tamás
jegyző



Oroszlány Város Önkormányzata Képviselő-testületének 24/2024. (XII. 18.) önkormányzati rendelete az önkormányzati képviselők, a bizottsági tagok és a tanácsnokok tiszteletdíjáról

Oroszlány Város Önkormányzatának Képviselő-testülete Magyarország helyi önkormányzatairól szóló 2011. évi CLXXXIX. törvény 143. § (4) bekezdés f) pontjában kapott felhatalmazás alapján, Magyarország helyi önkormányzatairól szóló 2011. CLXXXIX. törvény 35. § (1) bekezdésében meghatározott feladatkörében eljárva a következőket rendeli el:

1. §

Oroszlány Város Önkormányzatának Képviselő-testülete tiszteletdíjat állapít meg az önkormányzati képviselőknek, az állandó bizottságok elnökeinek, tagjainak, az állandó bizottságok nem képviselő tagjainak és a tanácsnokoknak.

2. §

(1) Az önkormányzati képviselő tiszteletdíjának havi bruttó összege: a kötelező legkisebb munkabér (továbbiakban: minimálbér) 70%-a.

(2) Annak az önkormányzati képviselőnek, aki egyben bizottsági elnöki tisztséget is betölt a havi bruttó tiszteletdíja: a minimálbér 130%-a.

(3) Annak az önkormányzati képviselőnek, aki egyben tanácsnoki tisztséget is betölt a havi bruttó tiszteletdíja: a minimálbér 115%-a.

(4) Annak az önkormányzati képviselőnek, aki egyben valamely állandó bizottság tagja a havi bruttó tiszteletdíja: a minimálbér 101%-a.

(5) Az állandó bizottság nem képviselő tagjának havi bruttó tiszteletdíja: a minimálbér 31%-a.

3. §

A tiszteletdíjak összegét ezer forintra kerekítve kell megállapítani.

4. §

Ez a rendelet 2025. január 1-jén lép hatályba.

5. §

Hatályát veszti az önkormányzati képviselők, a bizottsági tagok és a tanácsnokok tiszteletdíjáról szóló 2/2023. (I. 31.) önkormányzati rendelet.

Takács Károly
polgármester



Dr. Tomayer Tamás
jegyző



Kihirdetési záradék:

A rendelet kihirdetésének napja: 2024. december 18.

Dr. Tomayer Tamás
jegyző



**Oroszlány Város Önkormányzata képviselő-testületének
198/2024. (XII. 12.) határozata**

„Az OSE Lions Sport Nonprofit Kft. 2025. évi támogatási kérelme, valamint az Oroszlányi Sportegylet módosítási kérelme” és „Az OSZE Labdarúgó Szakosztály 2024. II. félévi támogatás módosítása” című napirendi pontok zárt ülésen történő tárgyalásáról

Oroszlány Város Önkormányzata képviselő-testülete „Az OSE Lions Sport Nonprofit Kft. 2025. évi támogatási kérelme, valamint az Oroszlányi Sportegylet módosítási kérelme” és „Az OSZE Labdarúgó Szakosztály 2024. II. félévi támogatás módosítása” tárgyú előterjesztéseket zárt ülésen tárgyalja.

Felelős: Takács Károly polgármester

**Oroszlány Város Önkormányzata képviselő-testületének
199/2024. (XII. 12.) határozata
a napirendről**

Oroszlány Város Önkormányzatának Képviselő-testülete december 12-ei, munkaterv szerinti ülésén az alábbi napirendi pontokat tárgyalja:

Nyílt ülés:

1. Tájékoztató a két ülés között történt fontosabb eseményekről, a hozott döntésekről, jelentés a lejárt határidejű határozatok végrehajtásáról
2. A hivatali helyiségen kívüli, valamint a hivatali munkaidőn kívül történő házasságkötés és bejegyzett élettársi kapcsolat létesítése engedélyezésének szabályairól és díjairól szóló 21/2016. (IX.11.) önkormányzati rendelet módosítása
3. A távhőszolgáltatásról szóló 7/2012. (III. 15.) önkormányzati rendelet módosítása
4. Településrendezési Tervvel kapcsolatos döntések
5. Változtatási tilalom elrendeléséről szóló önkormányzati rendelet
6. A 2025. évi költségvetést érintő döntések
7. Gépjárműbeszerzések
8. Oroszlány város szolgáltatástervezési koncepciójának felülvizsgálata
9. Oroszlány város 2025. évi egészségügyi programja
10. Önkormányzati ingatlanvagyonnal kapcsolatos döntések
11. Iskolakifli biztosítása az általános iskolás korú gyermekek részére
12. A Képviselő-testület 2025. évi munkaterve
13. A polgármester illetményének és költségtérítésének megállapítása
14. Az alpolgármesterek illetményének és költségtérítésének megállapítása
15. Pons Danubii Alapszabályának módosítása
16. Pályázat benyújtása a Bányászati Múzeum szálláshely fejlesztésére vonatkozóan (INTERREG HUSK-2401)
17. Kérdés, interpelláció

Zárt ülés:

18. Az OSE Lions Sport Nonprofit Kft 2025. évi támogatási kérelme, valamint az Oroszlányi Sportegylet módosítási kérelme
19. Az OSZE Labdarúgó Szakosztály 2024. II. félévi támogatás módosítása

Felelős: Takács Károly polgármester

**Oroszlány Város Önkormányzata képviselő-testületének
200/2024. (XII. 12.) határozata
ügyrendi javaslatról**

Oroszlány Város Önkormányzatának képviselő-testülete elfogadta azt az ügyrendi javaslatot, hogy a „Tájékoztató a két ülés között történt fontosabb eseményekről, a hozott döntésekről, jelentés a lejárt határidejű határozatok végrehajtásáról” című előterjesztés kiegészítésében szereplő 30. pontról külön szavaz.

Határidő: a határozat végrehajtására: azonnal
Felelős: a határozat végrehajtásáért: Takács Károly polgármester

**Oroszlány Város Önkormányzata képviselő-testületének
201/2024. (XII. 12.) határozata
a két ülés között történt fontosabb eseményekről szóló tájékoztatóról, a hozott döntésekről, a lejárt határidejű határozatok végrehajtásáról**

Oroszlány Város Önkormányzatának képviselő-testülete az előterjesztés-kiegészítés 30. pontja kivételével elfogadja a két ülés között történt fontosabb eseményekről szóló tájékoztatót és a jelentést a lejárt határidejű határozatok végrehajtásáról.

Határidő: a határozat kihirdetésére: 2024. december 18.
Felelős: a határozat kihirdetéséért: Dr. Tomayer Tamás jegyző

**Oroszlány Város Önkormányzata képviselő-testületének
202/2024. (XII. 12.) határozata
módosító javaslatról**

Oroszlány Város Önkormányzatának képviselő-testülete elfogadja a polgármester tájékoztatóját a DEPÓNIA Nonprofit Kft. Oroszlány és térsége hulladékgazdálkodási közszolgáltatással kapcsolatos leveléről. A DEPÓNIA Nonprofit Kft. által írt levélben foglaltak tartalmával határozottan nem ért egyet és tiltakozik ellene.

Határidő: a határozat kihirdetésére: 2024. december 18.
Felelős: a határozat kihirdetéséért: Dr. Tomayer Tamás jegyző

**Oroszlány Város Önkormányzata képviselő-testületének
203/2024. (XII. 12.) határozata
a 2025. évi költségvetést érintő döntésekről**

Oroszlány Város Önkormányzatának Képviselő-testülete:

1. Jóváhagyja az önkormányzati intézmények dolgozóira vonatkozóan, hogy a decemberi illetményhez viszonyítva 15%-os bérfejlesztés kerüljön megvalósításra.
2. Utasítja a polgármestert, hogy a 2025. évi költségvetésben gondoskodjék az előirányzat 1. pontban foglaltak lehetőség szerinti beépítéséről.

Határidő: a határozat kihirdetésére: 2024. december 18.
Felelős: a határozat kihirdetéséért: Dr. Tomayer Tamás jegyző
a határozat végrehajtásáért: Takács Károly polgármester

**Oroszlány Város Önkormányzata képviselő-testületének
204/2024. (XII. 12.) határozata
gépjárműbeszerzésekről**

Oroszlány Város Önkormányzata Képviselő-testülete:

1. Egyetért az Oroszlány Rendőrkapitányság részére terepjáró tehergépkocsi biztosításával, melyre a 2025. évi költségvetésében maximum bruttó 21.590.000 Ft-ot biztosít.
2. Felhatalmazza a polgármestert az 1. pontban szereplő gépjármű adásvételi szerződés aláírására.
3. Felhatalmazza a polgármestert, hogy a megvásárolt gépjárművet további üzemeltetésre ingyenesen átadja Oroszlány Rendőrkapitányság részére, csak illetékességi területén való feladatellátáshoz.
4. Egyetért az előterjesztésben szereplő Skoda SuperB gépkocsi megvásárlásával, melyre a 2025. évi Oroszlányi Közös Önkormányzati Hivatal költségvetésében maximum bruttó 18.500.000 Ft-ot biztosít.
5. Felhatalmazza a jegyzőt a 4. pontban szereplő gépjármű adásvételi szerződés aláírására.
6. Utasítja a polgármestert, hogy a 2025. évi költségvetésben gondoskodjék az 1. és 4. pontban foglaltak szerinti előirányzatok beépítéséről.

Határidő: a határozat kihirdetésére: 2024. december 18.

Felelős: a határozat kihirdetéséért: Dr. Tomayer Tamás jegyző

**Oroszlány Város Önkormányzata képviselő-testületének
205/2024. (XII. 12.) határozata
Oroszlány város szociális szolgáltatástervezési koncepciójának felülvizsgálatáról**

Oroszlány Város Önkormányzatának képviselő-testülete:

1. Oroszlány város szociális szolgáltatástervezési koncepcióját felülvizsgálta, és a szolgáltatástervezési koncepciót az előterjesztés melléklete szerinti tartalommal elfogadja.
2. Köszönetét fejezi ki az Önkormányzati Szociális Szolgálat munkatársainak a koncepció elkészítéséért.

Határidő: a határozat kihirdetésére: 2024. december 18.

Felelős: a határozat kihirdetéséért: Dr. Tomayer Tamás jegyző

**Oroszlány Város Önkormányzata képviselő-testületének
206/2024. (XII. 12.) határozata
Oroszlány város 2025. évi egészségügyi programjáról**

Oroszlány Város Önkormányzata képviselő-testülete:

1. Az előterjesztés szerinti tartalommal elfogadja és támogatja Oroszlány város 2025. évi egészségügyi programját.
2. Az egészségügyi program megvalósításához szükséges 6.500.000,- Ft anyagi fedezet összegét a 2025. évi költségvetésében lehetőség szerint biztosítja.

Határidő: a határozat kihirdetésére: 2024. december 18.

Felelős: a határozat kihirdetéséért: Dr. Tomayer Tamás jegyző

**Oroszlány Város Önkormányzata képviselő-testületének
207/2024. (XII. 12.) határozata
az önkormányzati ingatlanvagyonnal kapcsolatos döntésekről**

Oroszlány Város Önkormányzatának képviselő-testülete:

1. Egyetért az Oroszlány Város Önkormányzata 1/1 tulajdonát képező, oroszlányi
 - a) 0267/3 helyrajzi számú, szántó megnevezésű, 12.000 m² területű és
 - b) 0267/4 helyrajzi számú, szántó megnevezésű, 17.267 m² területűingatlanok 5 éves időtartamra szóló bérleti szerződés keretében történő hasznosításával.
2. Az 1. pont szerinti ingatlanok hasznosítása kapcsán bérleti díjként a következő összegeket határozza meg:
 - a) 0267/3 helyrajzi számú ingatlannál: 75.118 Ft/év + 27% ÁFA, mindösszesen bruttó 95.400 Ft/év,
 - b) 0267/4 helyrajzi számú ingatlannál: 108.089 Ft/év + 27% ÁFA, mindösszesen bruttó 137.273 Ft/év.
3. Felhatalmazza a polgármestert az 1. pont szerinti ingatlanokra vonatkozó bérleti szerződések előkészítésére, aláírására.
4. Az 1. b) pont szerinti ingatlan esetében a bérleti szerződésben rögzíteni szükséges, hogy a bérlő túrní köteles a „Helyi gazdaságfejlesztés” című TOP-Plusz-1.1.1-21-KO1-2022-00003 azonosító számú pályázat keretében megvalósuló építési beruházásokkal érintett, esetleges területhasználatot.

Határidő: a határozat kihirdetésére: 2024. december 18.
Felelős: a határozat kihirdetéséért: Dr. Tomayer Tamás jegyző
a határozat végrehajtásáért: Takács Károly polgármester

**Oroszlány Város Önkormányzata képviselő-testületének
208/2024. (XII. 12.) határozata
az általános iskolás korú gyermekek részére történő iskolakifli biztosításáról**

Oroszlány Város Önkormányzatának képviselő-testülete:

1. 2025. január 06. és 2025. december 31. közötti időszakban az oroszlányi köznevelési intézményekben I-VIII. évfolyamon tanuló, általános iskolás gyermekek részére a tanítási napokon egy-egy kiflit biztosít.
2. Felhatalmazza a polgármestert a szerződés megkötésére a Kolcsár Sütőipari Kft.-vel.
3. Utasítja a polgármestert, hogy a beszerzéshez szükséges 6 millió Ft összeget az Önkormányzat 2025. évi költségvetésébe tervezze be.
4. Kéri a felhasználás ellenőrzését, a tapasztalatok visszajelzését.

Határidő: a határozat kihirdetésére: 2024. december 18.
Felelős: a határozat kihirdetéséért: Dr. Tomayer Tamás jegyző

**Oroszlány Város Önkormányzata képviselő-testületének
209/2024. (XII. 12.) határozata
Oroszlány Város Önkormányzata Képviselő-testülete 2025. évi munkatervének elfogadásáról**

Oroszlány Város Önkormányzatának képviselő-testülete az előterjesztés 2. melléklete szerinti tartalommal elfogadja a 2025. évi munkatervét.

Határidő: a határozat kihirdetésére: 2024. december 18.
Felelős: a határozat kihirdetésére: Dr. Tomayer Tamás jegyző

**Oroszlány Város Önkormányzata képviselő-testületének
210/2024. (XII. 12.) határozata
döntéshozatalból történő kizárásról**

Oroszlány Város Önkormányzatának Képviselő-testülete Takács Károly polgármestert a polgármester illetményéről és költségtérítéséről szóló döntéshozatalból személyes érintettsége miatt nem zárja ki.

Határidő: a határozat végrehajtására: azonnal
Felelős: a határozat végrehajtásáért: Dr. Tomayer Tamás jegyző

**Oroszlány Város Önkormányzata képviselő-testületének
211/2024. (XII. 12.) határozata
a polgármester illetményének és költségtérítésének megállapításáról**

Oroszlány Város Önkormányzatának Képviselő-testülete:

2024. október 1. napjától kezdődően Takács Károly, Oroszlány város főállású polgármestere illetményét a törvényben meghatározott havi bruttó 1.767.300 Ft-ban, idegennyelv-tudási pótléka összegét 11.595 Ft/hó, költségtérítését 265.095 Ft/hó összegben állapítja meg.
- A polgármester részére 2025. évben a köztisztviselőkkel azonos mértékű cafetéria juttatást biztosít.
- Utasítja a polgármestert, hogy a 2025. évi költségvetésben gondoskodjék az előirányzat 1. és 2. pontban foglaltak szerinti beépítéséről.

Határidő: a határozat kihirdetésére: 2024. december 18.
Felelős: a határozat kihirdetéséért: Dr. Tomayer Tamás jegyző
a határozat végrehajtására: Takács Károly polgármester

**Oroszlány Város Önkormányzata képviselő-testületének
212/2024. (XII. 12.) határozata
döntéshozatalból történő kizárásról**

Oroszlány Város Önkormányzatának Képviselő-testülete Gerenday Zsuzsanna alpolgármestert az alpolgármesterek illetményéről és költségtérítéséről szóló döntéshozatalból személyes érintettsége miatt nem zárja ki.

Határidő: a határozat végrehajtására: azonnal
Felelős: a határozat végrehajtásáért: Dr. Tomayer Tamás jegyző

**Oroszlány Város Önkormányzata képviselő-testületének
213/2024. (XII. 12.) határozata
a főállású alpolgármesterek illetményének és költségterítésének megállapításáról**

Oroszlány Város Önkormányzatának Képviselő-testülete:

1. Gerenday Zsuzsanna főállású alpolgármester illetményét 2024. október 10. napjától havi bruttó 1.590.500 Ft-ban, idegennyelv-tudási pótlékát havi bruttó 11.596 Ft-ban, költségterítését 238.575 Ft/hó-ban állapítja meg.
2. Mók Attila főállású alpolgármester illetményét 2024. október 10. napjától havi bruttó 1.450.000 Ft-ban, költségterítését 217.500 Ft/hó -ban állapítja meg.
3. A főállású alpolgármesterek részére 2025. évben a köztisztviselőkkel azonos mértékű cafetéria juttatást biztosít.
4. Utasítja a polgármestert, hogy a 2025. évi költségvetésben gondoskodjék az előirányzatok 1. 2. 3. pontban foglaltak szerinti beépítéséről.

Határidő: a határozat kihirdetésére: 2024. december 18.
Felelős: a határozat kihirdetéséért: Dr. Tomayer Tamás jegyző
a határozat végrehajtására: Takács Károly polgármester

**Oroszlány Város Önkormányzata képviselő-testületének
214/2024. (XII. 12.) határozata
a Pons Danubii Alapszabályának módosításáról**

Oroszlány Város Önkormányzatának képviselő-testülete:

1. Egyetért a Pons Danubii Alapszabályának módosításával arra tekintettel, hogy az éves tagdíj mértéke 1 euro/fő mértékben kerüljön megállapításra és vállalja ezen összegű éves tagdíjak kifizetését.
2. Utasítja a polgármestert, hogy a 2025. évi költségvetésbe tervezze be a várhatóan 8.873 euro, jelenlegi árfolyam szerint 3.683 E Ft összegű tagdíj többlet megfizetésének fedezetét.

Határidő: a határozat kihirdetésére: 2024. december 18.
Felelős: a határozat kihirdetéséért: Dr. Tomayer Tamás jegyző
a határozat végrehajtásáért: Takács Károly polgármester

**Oroszlány Város Önkormányzata képviselő-testületének
215/2024. (XII. 12.) határozata
pályázat benyújtásáról a Bányászati Múzeum szálláshely fejlesztésére vonatkozóan**

Oroszlány Város Önkormányzata képviselő-testülete egyetért a pályázat benyújtásával az INTERREG HUSK-2401 pályázati kiírásra az alábbiak szerint:

1. Hozzájárul a Pons Danubii TAP turisztikai akcióterv megvalósítása témájú projektje Oroszlány Város Önkormányzata tulajdonában álló 080 hrsz-ú és 0101 hrsz-ú ingatlanokon történő megvalósításához.
2. Támogatja, hogy a Konzorciumi pályázatban a Létesítményeket Üzemeltető Közhasznú Nonprofit Kft., mint támogatást igénylő szervezet részvételét az Oroszlányi Bányászati Múzeum üzemeltetési jogosultságára tekintettel.
3. Nyertes pályázat esetén biztosítja a 665.000 euro összköltségű oroszlányi projektrész megvalósításához szükséges 133.000 euro összegű saját erőt, melyet a projekt megvalósításával arányos ütemezésben betervez a 2025. évi költségvetésben 33.000 euro - 13.695 E Ft, a 2026. évi költségvetésében 100.000 euro -41.500 E Ft összegben.

Határidő: a határozat kihirdetésére: 2024. december 18.
Felelős: a határozat kihirdetéséért: Dr. Tomayer Tamás jegyző
a határozat végrehajtásáért: Takács Károly polgármester

**Oroszlány Város Önkormányzata képviselő-testületének
216/2024. (XII. 12.) határozata
az OSE Lions Sport Nonprofit Kft. 2025. évi támogatási kérelméről,
valamint az Oroszlányi Sportegylet módosítási kérelméről**

Oroszlány Város Önkormányzatának képviselő-testülete:

1. Jóváhagyja az OSE Lions Sport Nonprofit Kft. támogatási szerződését az előterjesztés 1. számú melléklete szerinti tartalommal.
2. A támogatás forrását az általános tartalék terhére biztosítja 25.000 E Ft összegben.
3. Jóváhagyja az Oroszlányi Sportegylet támogatási szerződés módosítását az előterjesztés 2. számú melléklete szerinti tartalommal.
4. Felhatalmazza Takács Károly polgármestert az 1. számú melléklet szerinti támogatási szerződés, valamint a 2. számú támogatási szerződés módosítás aláírására.
5. Utasítja a polgármestert, hogy az Önkormányzat 2024. évi költségvetésének soron következő módosításakor gondoskodjon a jóváhagyott támogatás költségvetésben történő átvezetéséről és ennek megfelelően a költségvetési rendelet módosításának képviselő-testület elé terjesztéséről.

Határidő: a határozat kihirdetésére: 2024. december 18.
Felelős: a határozat kihirdetéséért: Dr. Tomayer Tamás jegyző


**Oroszlány Város Önkormányzata képviselő-testületének
217/2024. (XII. 12.) határozata
az OSZE Labdarúgó Szakosztály 2024. II. félévi
támogatás módosításának jóváhagyásáról**

Oroszlány Város Önkormányzata Képviselő-testülete

1. Jóváhagyja az OSZE támogatási szerződés módosítását az előterjesztés 1. számú melléklete szerinti tartalommal.
2. A támogatás forrását az Általános tartalék előirányzatának terhére biztosítja 4.500 E Ft összegben.
3. Felhatalmazza Takács Károly polgármestert a támogatási szerződés módosítás aláírására.
4. Utasítja a polgármestert, hogy az Önkormányzat 2024. évi költségvetésének soron következő módosításakor gondoskodjon a jóváhagyott támogatás költségvetésben történő átvezetéséről és ennek megfelelően a költségvetési rendelet módosításának képviselő-testület elé terjesztéséről.

Határidő: a határozat kihirdetésére: 2024. december 18.
Felelős: a határozat kihirdetéséért: Dr. Tomayer Tamás jegyző

Oroszlány, 2024. december 18.


Takács Károly
polgármester




Dr. Tomayer Tamás
jegyző



Oroszlány Város Önkormányzata Képviselő-testületének Közlönye

Szerkesztésért felelős: Dr. Tomayer Tamás jegyző

Kiadásért felelős: Takács Károly polgármester

Példányszám: 1 db

A Közlönyben megjelent rendeletek, határozatok és egyéb felhívások

Oroszlány város honlapján megtekinthetők!

www.oroszlany.hu

