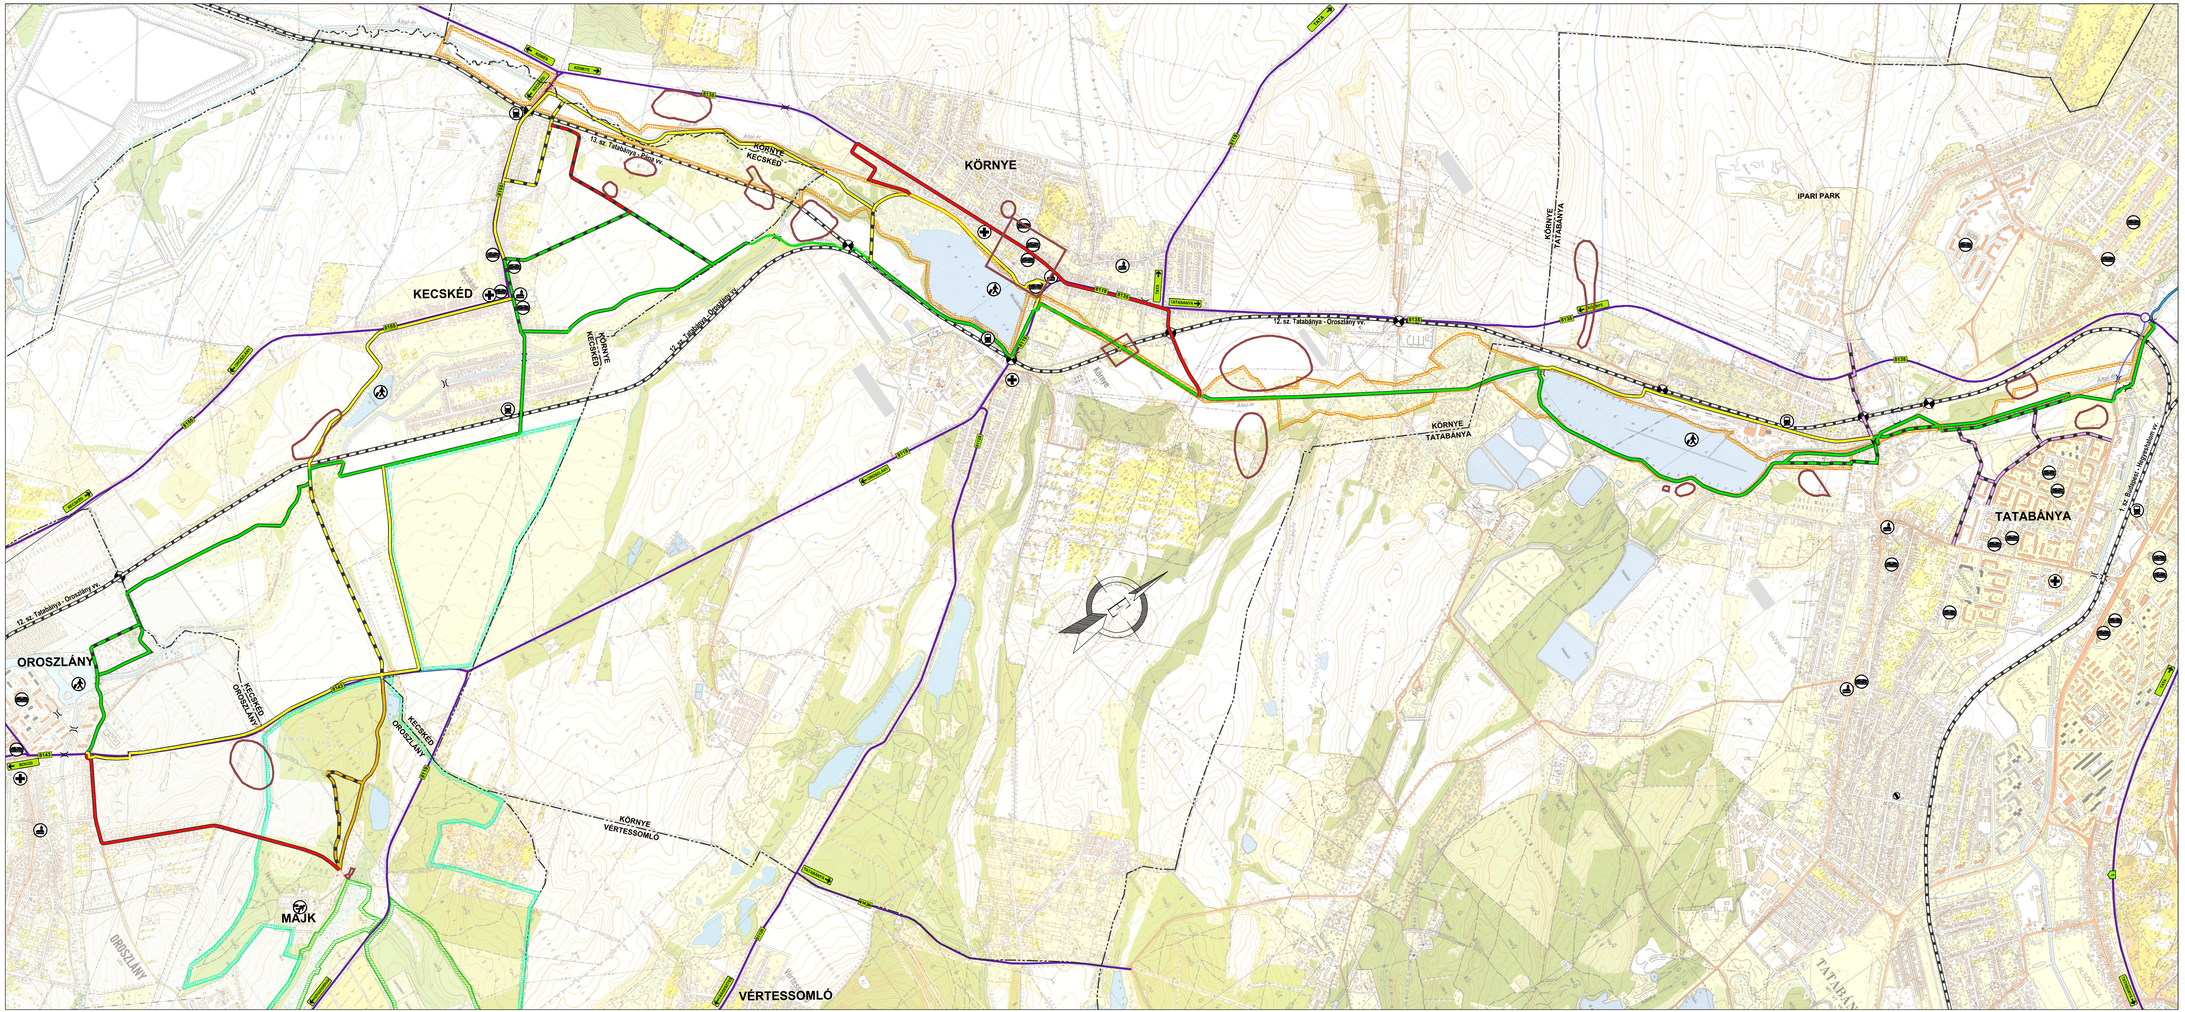

JELMAGYARÁZAT

- Tervezett kerékpáros nyomvonal
- Tervezett kerékpáros nyomvonal
- Tervezett kerékpáros nyomvonal
- Tervezett műtárgy
- Meglévő kerékpárút
- Kapcsolódó kerékpáros nyomvonal (nem jelen projekt keretében valósul meg)
- 8135 Meglévő országos közút
- Meglévő műtárgy
- Meglévő településhatár
- Meglévő közintézmény
- Meglévő egészségügyi intézmény
- Meglévő egyházi intézmény
- Meglévő szintbeni vasúti átjáró
- Meglévő vasútállomás
- Meglévő turisztikai célpont
- NATURA2000 terület
- Nemzeti Ökológiai Hálózat pufferterületek
- Nemzeti Ökológiai Hálózat ökológiai folyósó
- Régészeti lelőhelyek

PARTNER Mérnöki Iroda Kft.
2800 Tatabánya, Bárdos lakópark 2/c.
tel.: 34/512-780, fax.: 34/512-781
e-mail: info@partnerkft.hu

MUNKA SZÁM: 1430-14

RAJZSZÁM: 2.

MÉRETARÁNY: M = 1:10.000

DÁTUM: 2014. augusztus

MEGBÍZÓ: Oroszlány Város Önkormányzata 2860 Oroszlány, Rákóczi Ferenc út 78.

TÁRGY: Oroszlány - Tatabánya közötti kerékpárút megvalósíthatósági tanulmánya

RÉSZLETEK: ÁTNÉZETI HELYSZÍNRAJZ

TERVEZŐK: Bene Tamás KÉK/T/1-0010; Szűcs Tamás KÉK/T/1-0034; Kovács Péter KÉK/T/1-0011; Gyurkovics Péter KÉK/T/1-0012

Ez a terv a PARTNER Mérnöki Iroda Kft. szellemi tulajdona.