

OROSZLÁNY


TELEPÜLÉSRENDÉZÉSI TERV

Szabályozási terv módosítás
0265/2 hrsz.



Jelmagyarázat

- tervezési terület határa
- település közigazgatási határa
- meglévő belterületi határvonal
- tervezett belterületi határvonal
- övezethatár
- gyűjtőút
- javasolt telekhatár
- ipari gazdasági terület
- közúti közlekedési terület
- védelmi erdőterület
- javasolt övezeti jel - különleges beépítésre szánt szociális ellátás céljára szolgáló terület
- erdőterület
- bányatelek határa
- nyilvántartott részleti lefolyási határa
- 20 kV-os légrvezeték

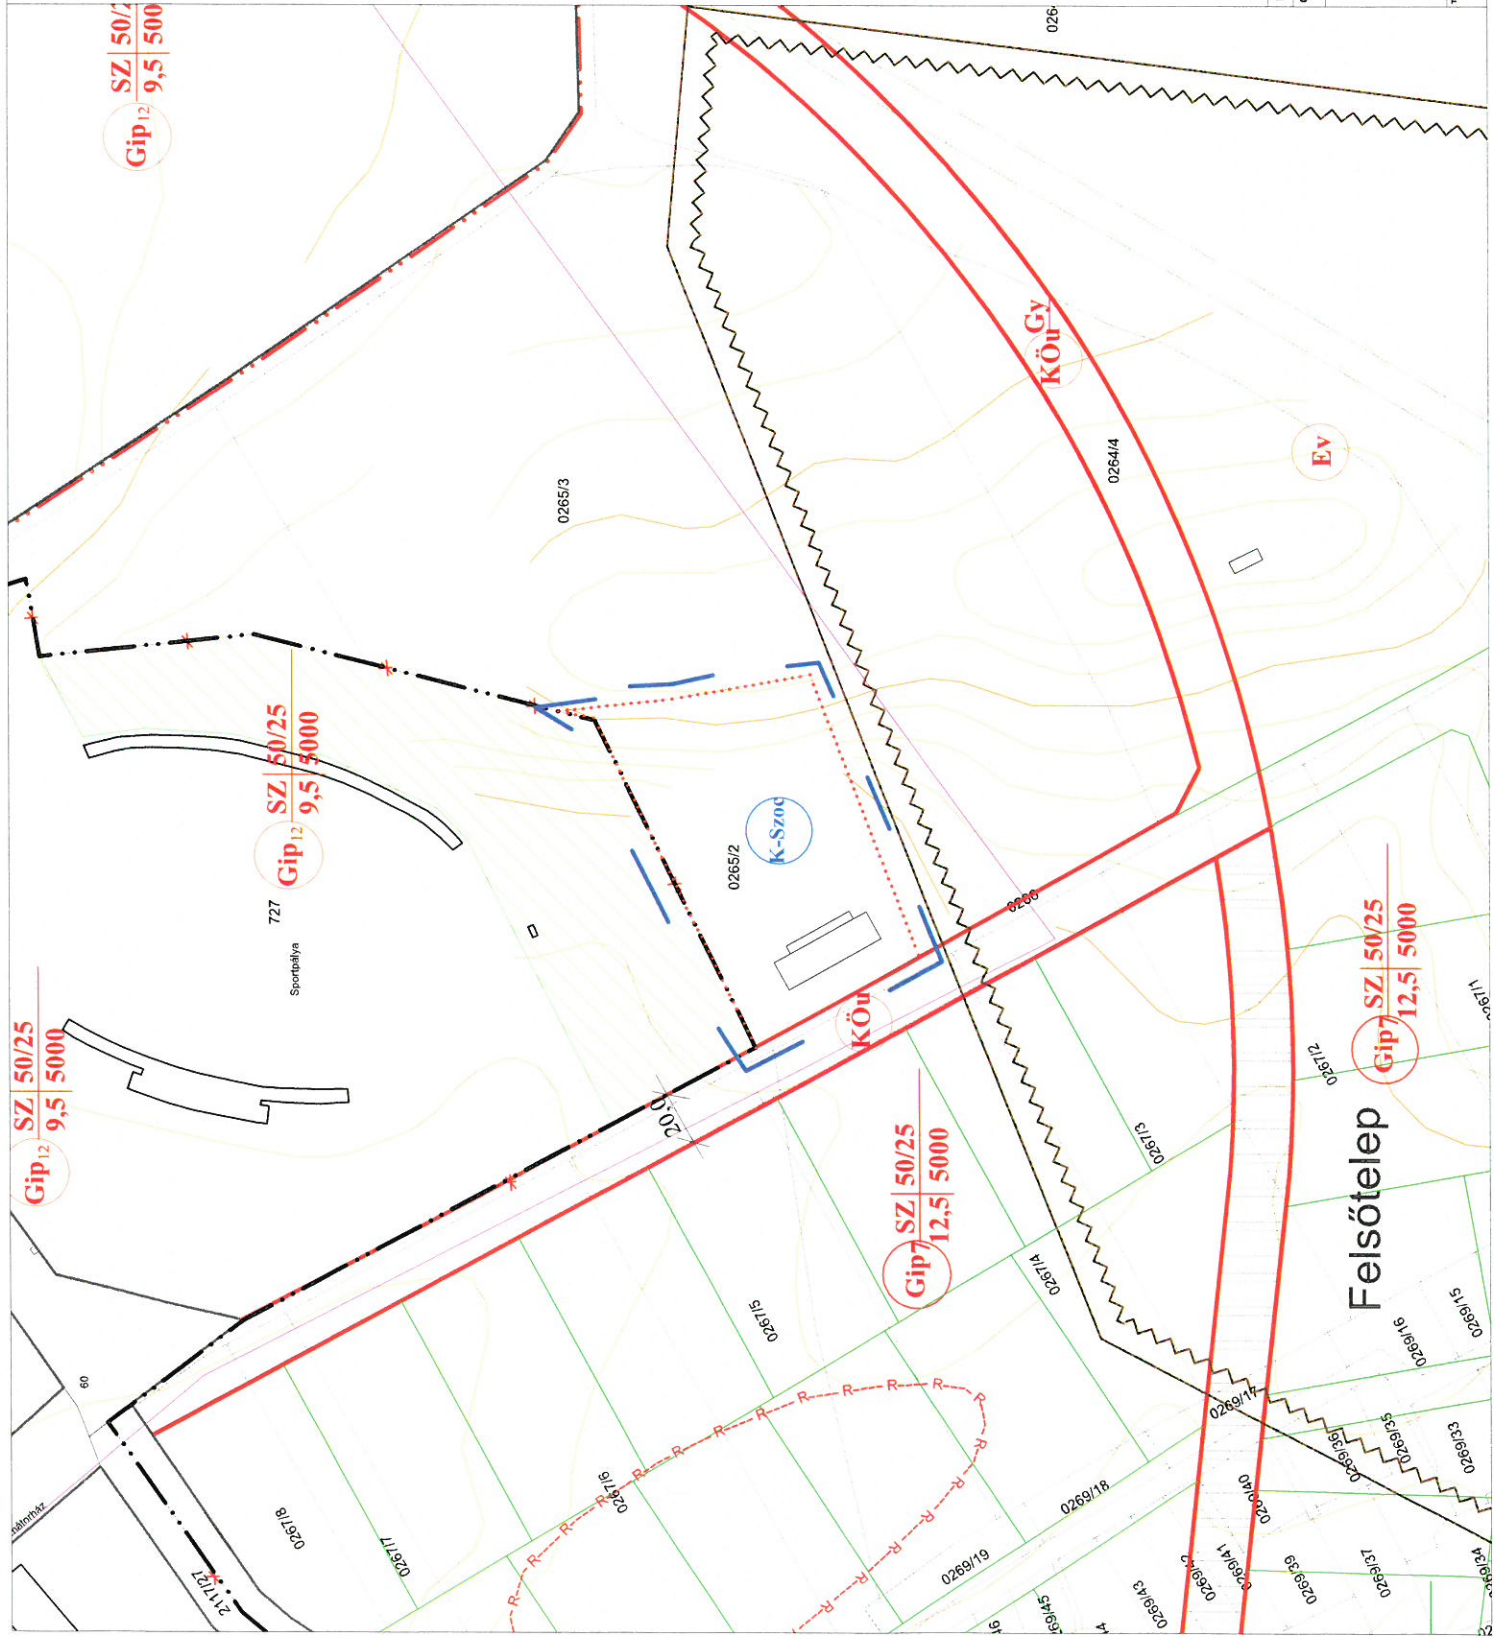

Megbízó: Oroslányi Polgármesteri Hivatal, 2840 Oroslány, Rákóczi F. út 78., SZ-12/MA-2021

Generáltervező: Pro Arch, Építész Stúdió 1085 Bp., Jászai Mari krt. 36., pro.arch@proarch.com, +36209645011

OROSZLÁNY
SZ-12 JELŰ SZABÁLYOZÁSI
ÉS ÖVEZETI HELSZINRAJZ MÓDOSÍTÁSA
1. sz. melléklet a ... sz. határozathoz

Térképalkotó: Árpád János TTI, TKI 01-5093, Lehel-Össy Zsolt, ProArch Építész Stúdió, PAJÓLO-TERV.KFT.

2021. március
M = 1:2000