

# OROSZLÁNY

## TELEPÜLÉSTERVEZÉSI TERV

### Szabályozási terv módosítás

01524 hrsz.

#### Jelmagyarázat

##### Beltérületi szabályozás

Település közigazgatási határa

megj. beltérületi határvonal

tervezett beltérületi határvonal

beépítésre szánt és beépítésre

nem szánt területek közötti határvonal

szabályozási vonal

mejl. meglévő köztérületi határvonal

elérő területfelhasználási módok határa

építési övezet határa

irányadó telekhatár

építési hely határa

régészeti terület határa


fogyalgot

parkolóterület

##### Tervezett elemek

tervezési terület határa

tervezett országos kerékpárút tengelye

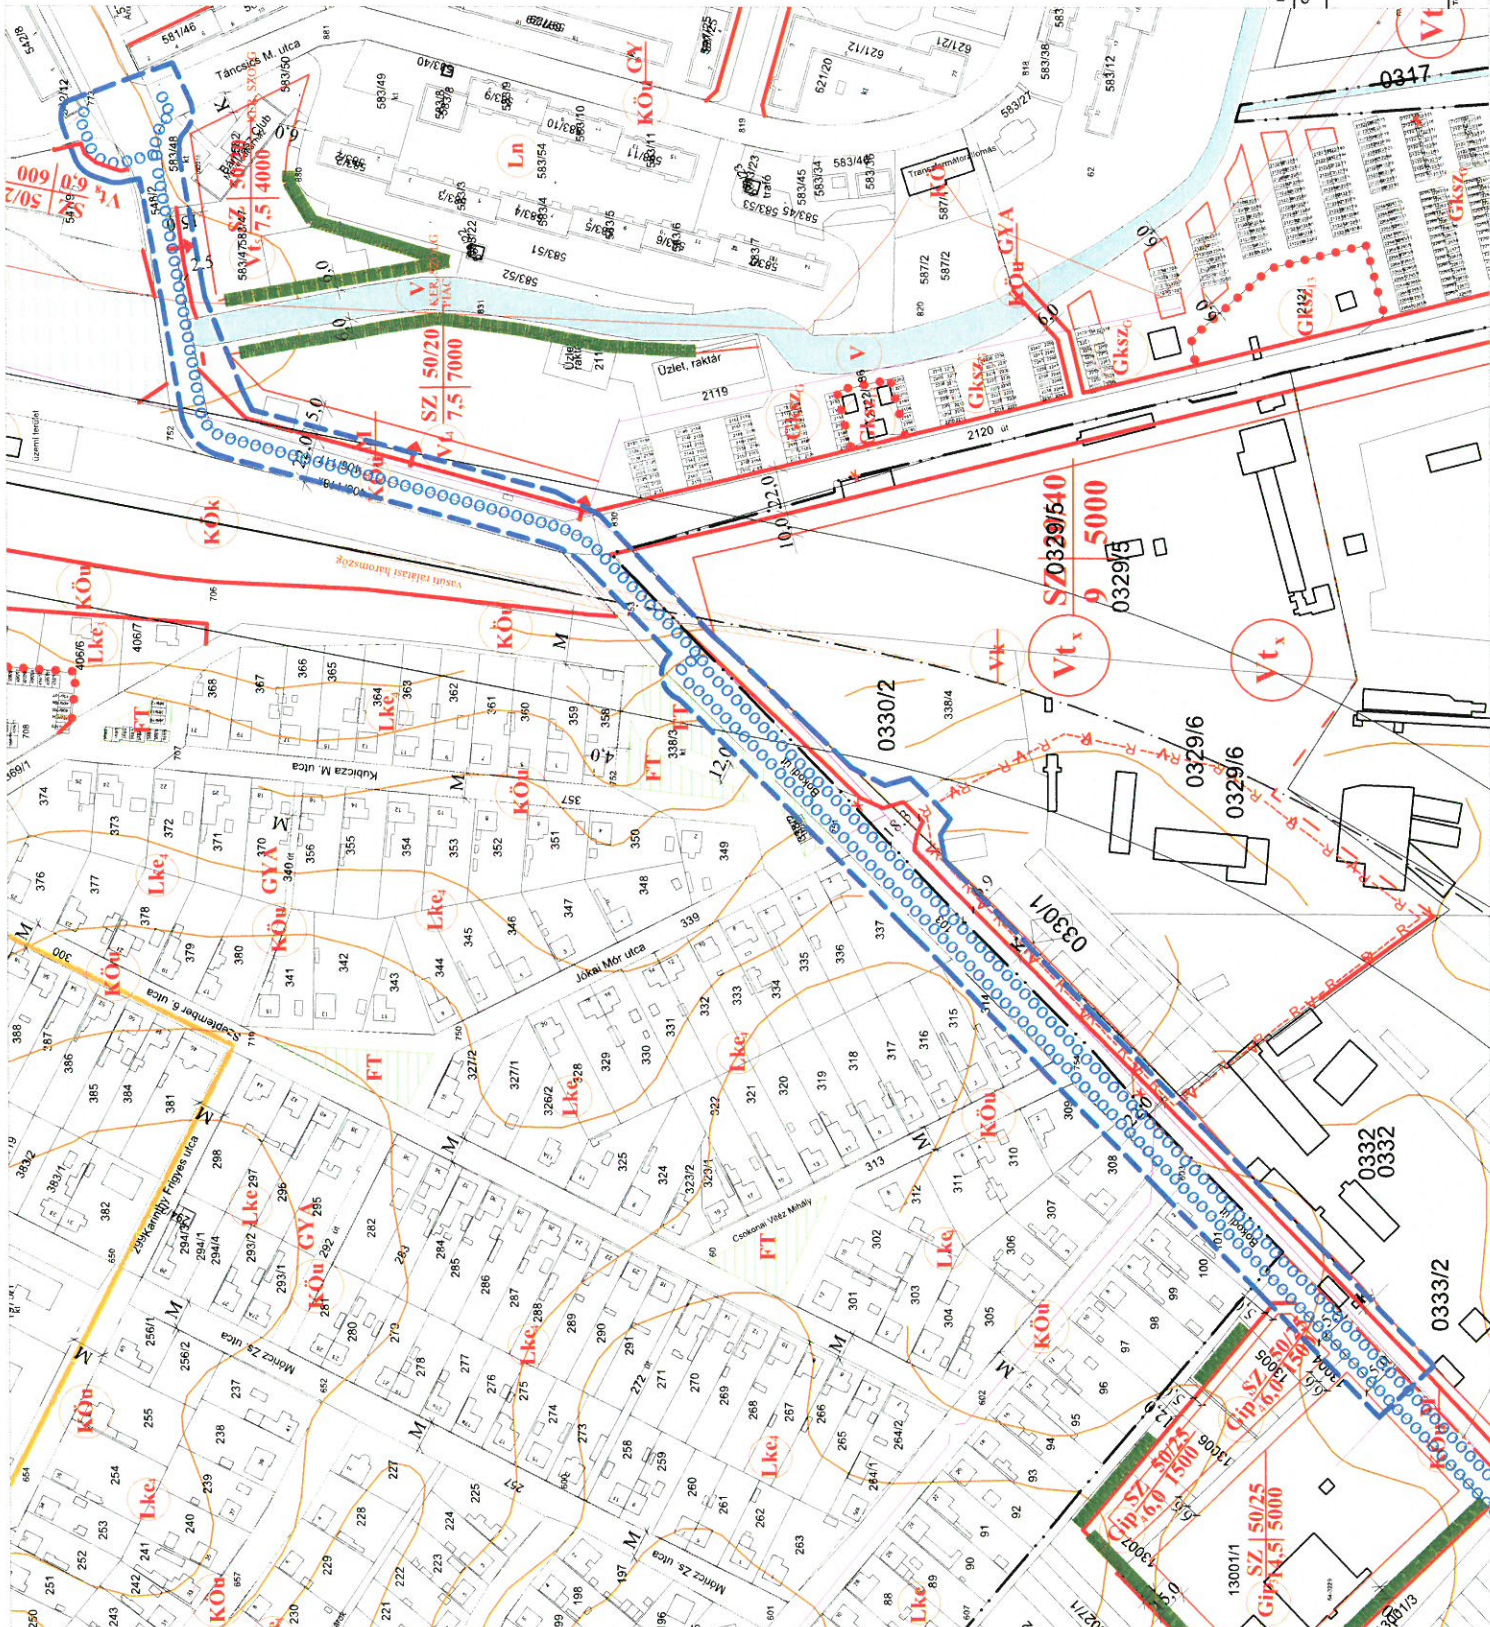

Megj.: Oroszlányi Földmérési Iroda, 2040 Oroszlányi, Rakóczi F. ut. 76.

Generáltervező: Pro Arch. Építész Stúdió 1085 Bp. József krt. 36.

proarch.egys@proarch.hu +36209655041

SZ-1/11-M-2022

OROSZLÁNY

SZ-11 JELÜ SZABÁLYOZÁSI

TERVLAJ MÓDOSÍTÁSA

1. sz. melléklet a ...2022. (...) sz. rendelethez

2022. október

M = 1:2500