


1.



2.

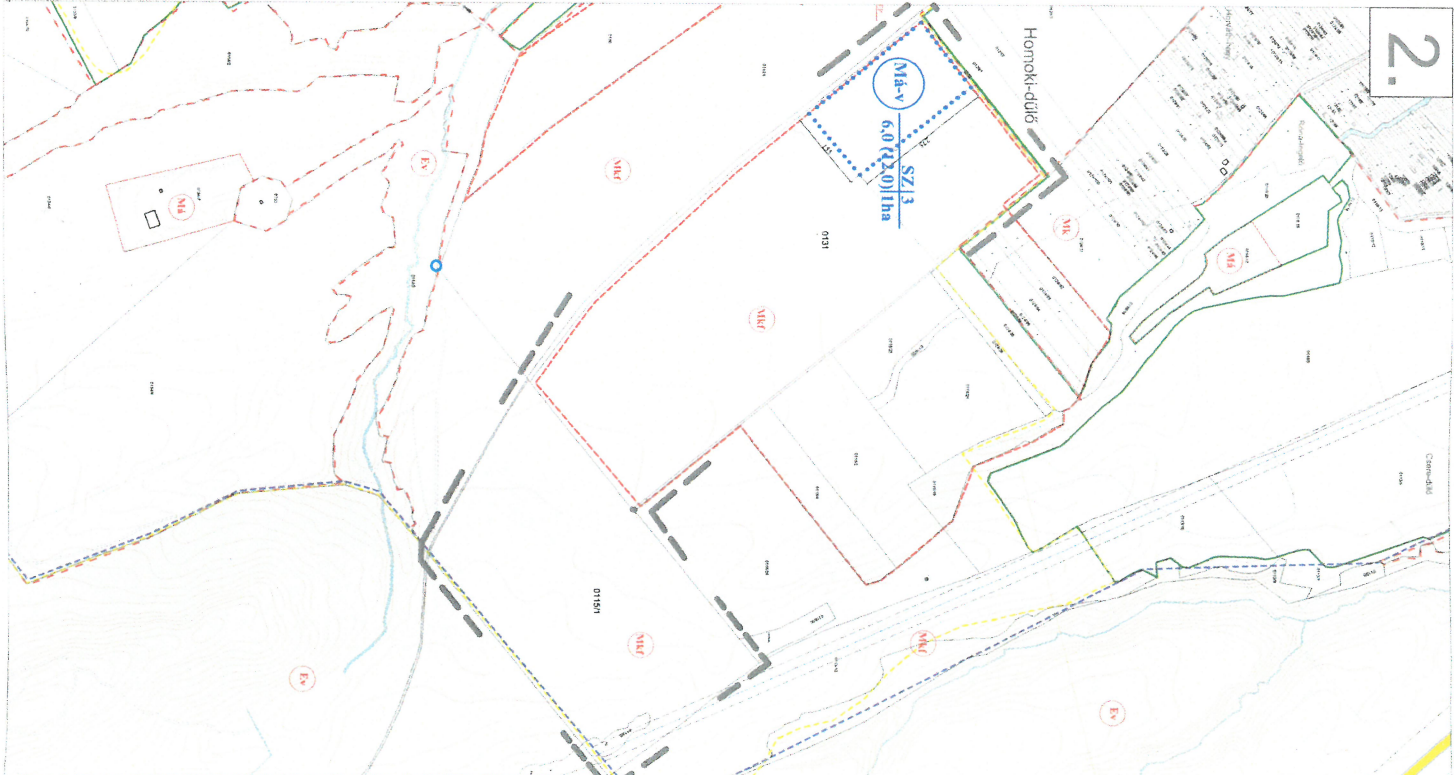

# OROSZLÁNY

Településrendezési Terv módosítása külterületen



## JELMAGYARAZAT

- tervezési terület határa
- település közigazgatási határa
- megezőv birtokhatár
- övezeti határvonal
- közüterület
- víznyel, vízterület
- révészeti értékelésű terület határa
- nyilvánított révészeti leltér határa
- műemléki környezeti határa
- Natura 2000 határa
- tájvédelmi körzeti határa
- természeti területek határa
- védendő tájésképzeti határa
- bányatelek határa
- erdő
- forrás

## SZABALVOZÁSI TERV MÓDOSÍTÁSI JAVASLAT

- Kk-10
- Mfa-v
- övezeti határvonal
- beépítési mód
- megegegetett legnagyobb beépítés (%)
- legkeesebb beépíthet telékméret (m<sup>2</sup>)
- megegegetett építménymagasság (m)

**Mk-1**  
SZ/5  
3,5 l 3000/6000



Az alábbiak a Földhivatal által készített, zsanékat elválasztó alapján, az állami alapadatok felhasználásával készült. A szabályozási terv csak a helyi önkormányzat által elfogadott. A településrendezési terv a Pro Arch Építész Stúdió szerinti terv. A terv szerzői jogvédelem alatt áll.

**Meghatározás:** Országház város Önkormányzata  
2840 Oroszlány, Rakóczi Ferenc út 78.

**SZABALVOZÁSI TERV MÓDOSÍTÁS**  
Külterület, 2016

2. sz. melléklet a 29/2016 (XII. 18.) Kt. rendelethez

**Tervező:** PRO ARCH, Építész Stúdió  
1085 Budapest, József krt. 36. tel: 06-1-303-10-75

**Előadó tervező:** PRO ARCH, Építész Stúdió  
Auer János  
Kálász Nóra

**Munkafüzet:** 7K/1 01-5003  
Előadó: Kálász Nóra

**TTT EOI-298301**

**PRO ARCH**  
2016

**M 1:10 000**